


Ikke juridisk bindende illustrasjon.
Tegning viser en mulig løsning
innenfor foreslåtte rammer i
planforslaget

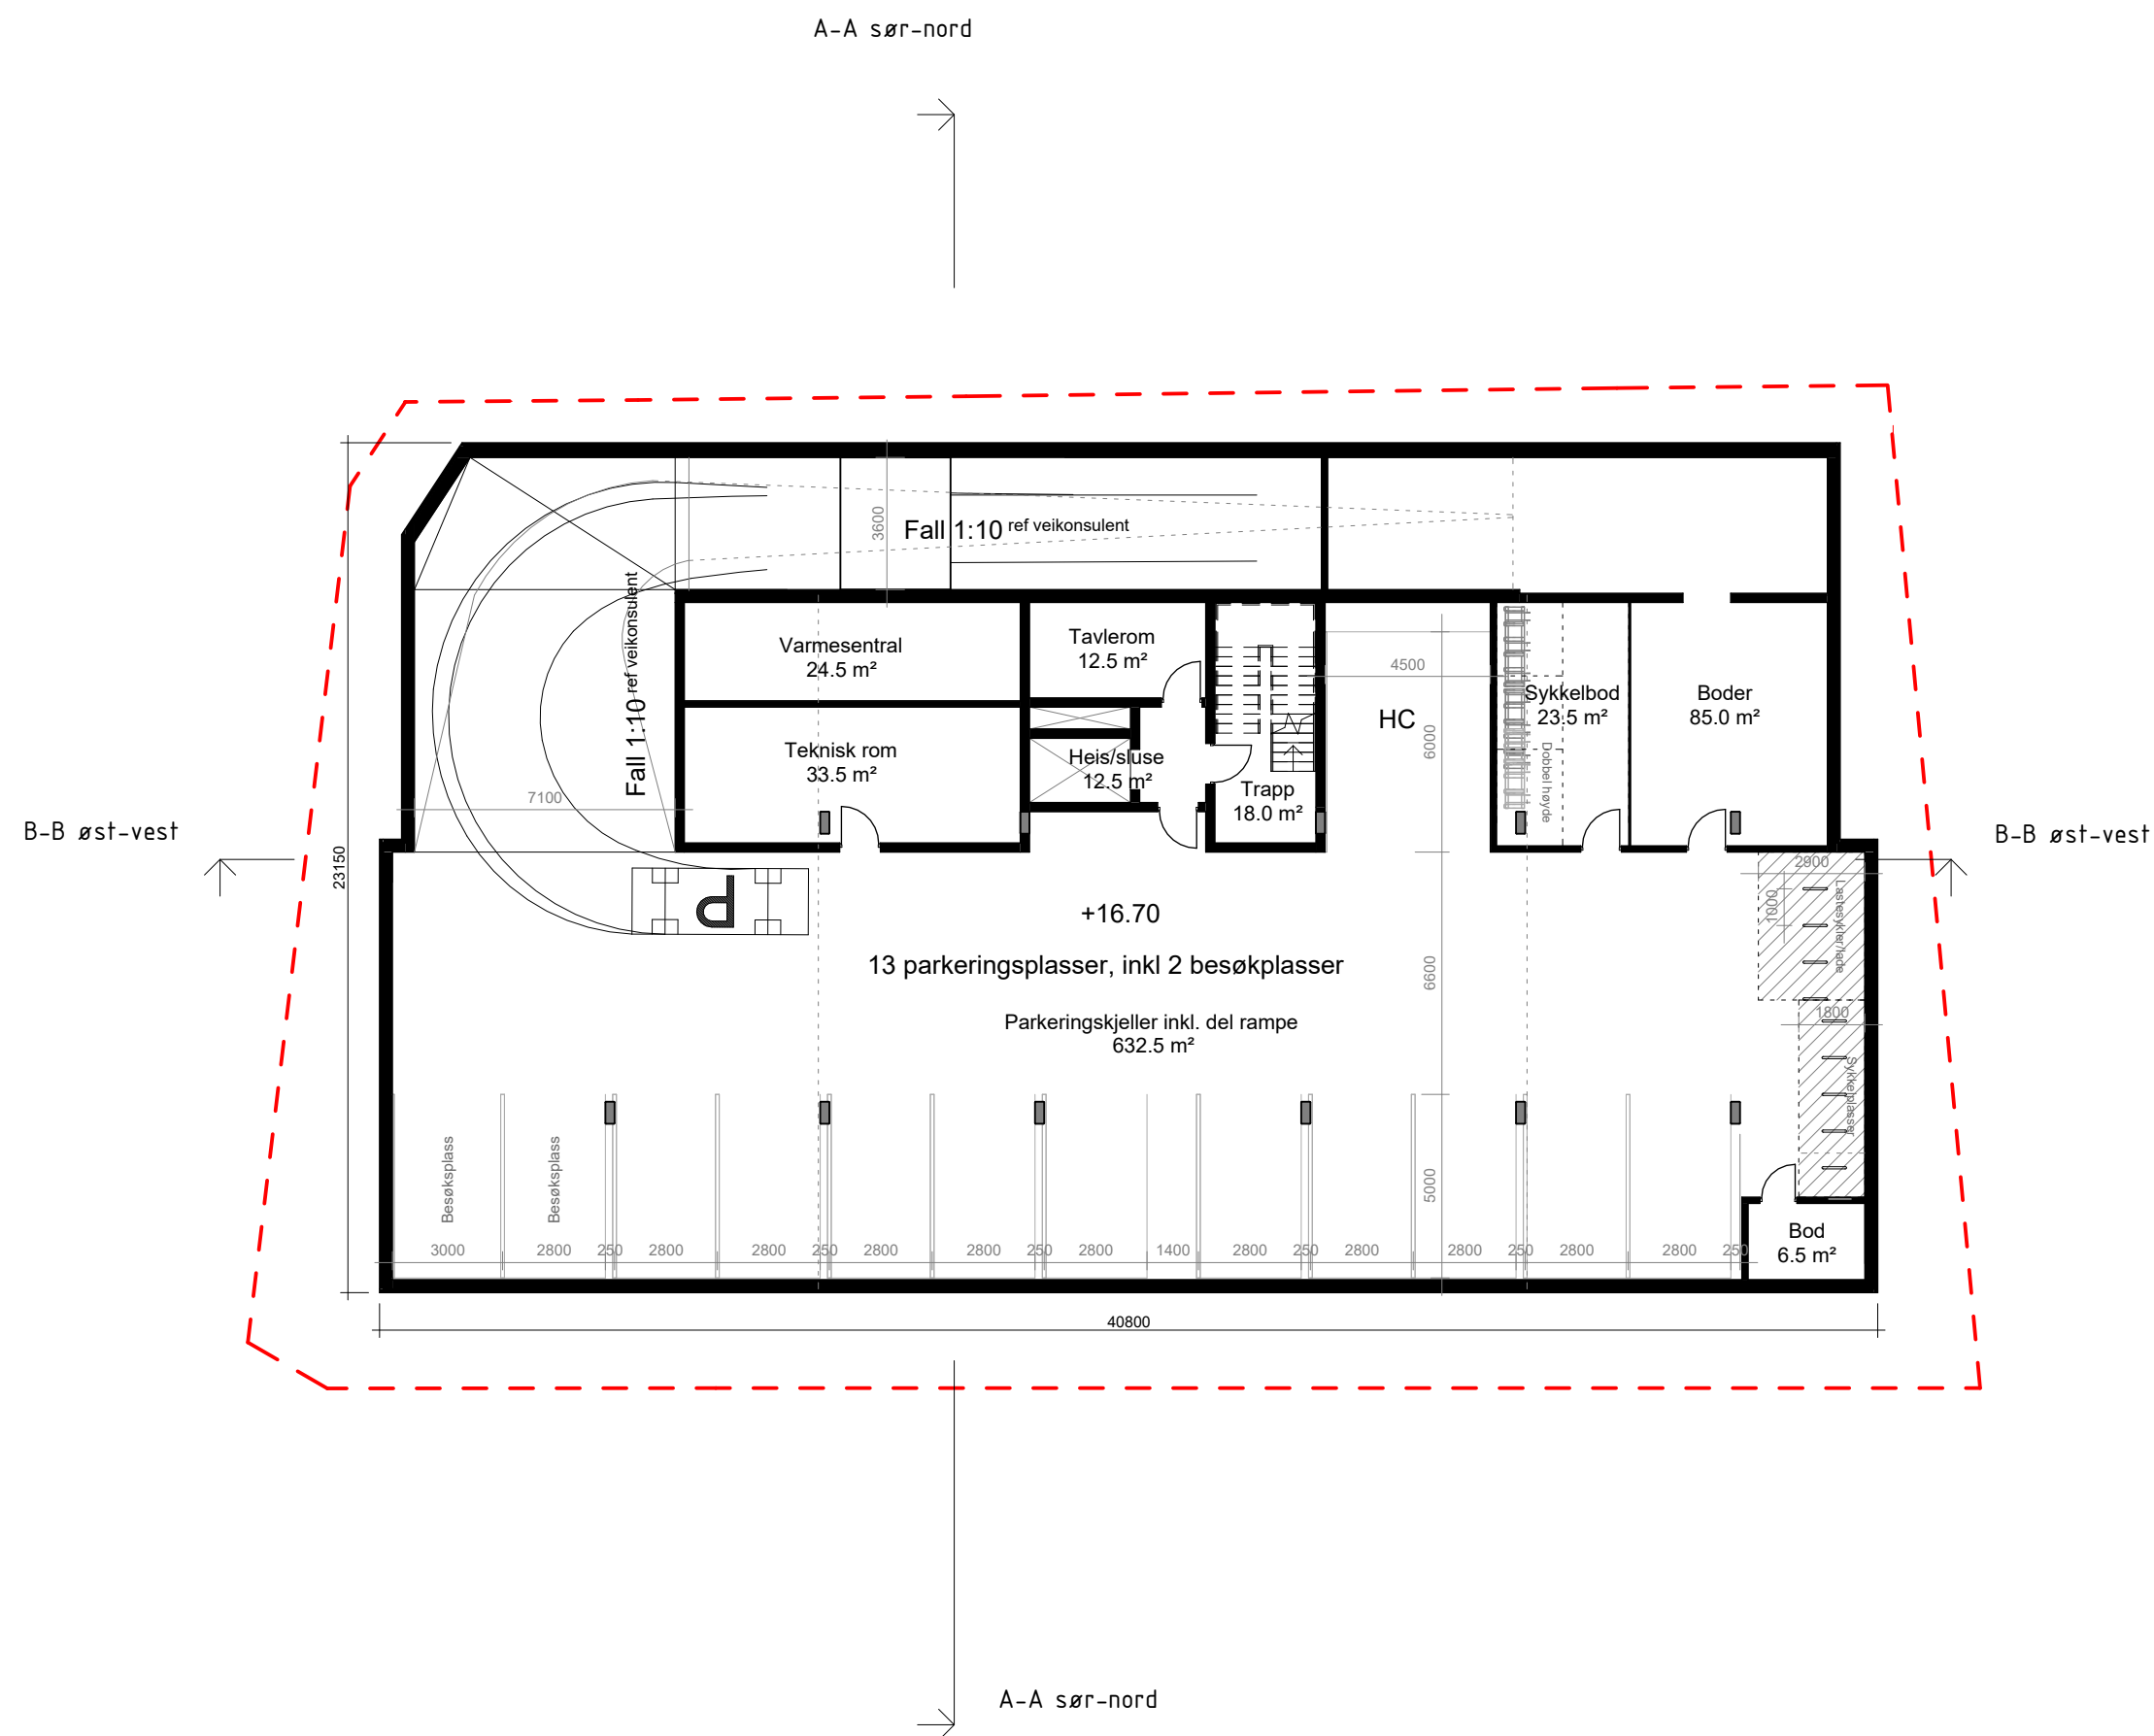

A2 SKISSEPROSJEKT

Jernbaneveien 11 Utvikling AS

Jernbaneveien 11

GNR / BNR: 45 / 40

Felt S10



HILLE MELBYE
ARKITEKTER

HAUSMANN'S GATE 16, 0182 OSLO, +47 23 32 72 00
WWW.HMARK.NO FIRMAPOST@HMARK.NO

Plan U1

PRO	Tegn.	KPR	
HMark	KS	EJ	
Dato:	Mål:	Format:	Vedlegg nr.
22.01.24	1:200	A3	
Saksnr.	Fag/Fase . Type tegn . Etasje . Løpenr		Rev.
6956.00	A2.20.U1.02		