


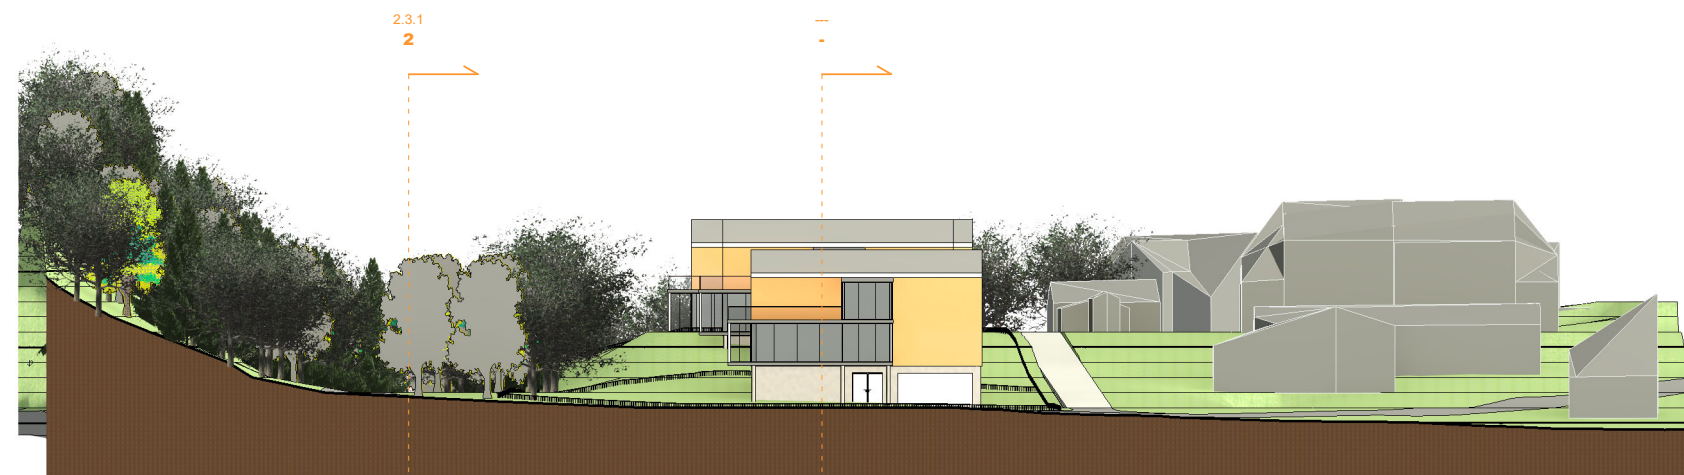

Oppriss fra vest
1 : 500



Oppriss fra syd
1 : 500

Prosjektnr.: 2101	Prosjektnavn: EKKOVEIEN 6	Ferdiggrad: Regulering	Gårdsnr.: 50	Bruksnr.: 86	TILTAKSHAVER: Fam. Wilhelmsen							Revisjon:	Skala: 1:500	Tegnet av: GUG	ARKITEKT:	
Tegningsnr.: 2.3.1	Tegningsnavn: FASADEOPPRISS V - S	Prosjektadresse: Ekkoveien 6, 1341 Slependsen	ENTREPRENØR:													
						Rev.:	Dato:	Revisjonen gjelder:		Sign:	Kontr.:					