


Oppriss fra øst
1 : 500

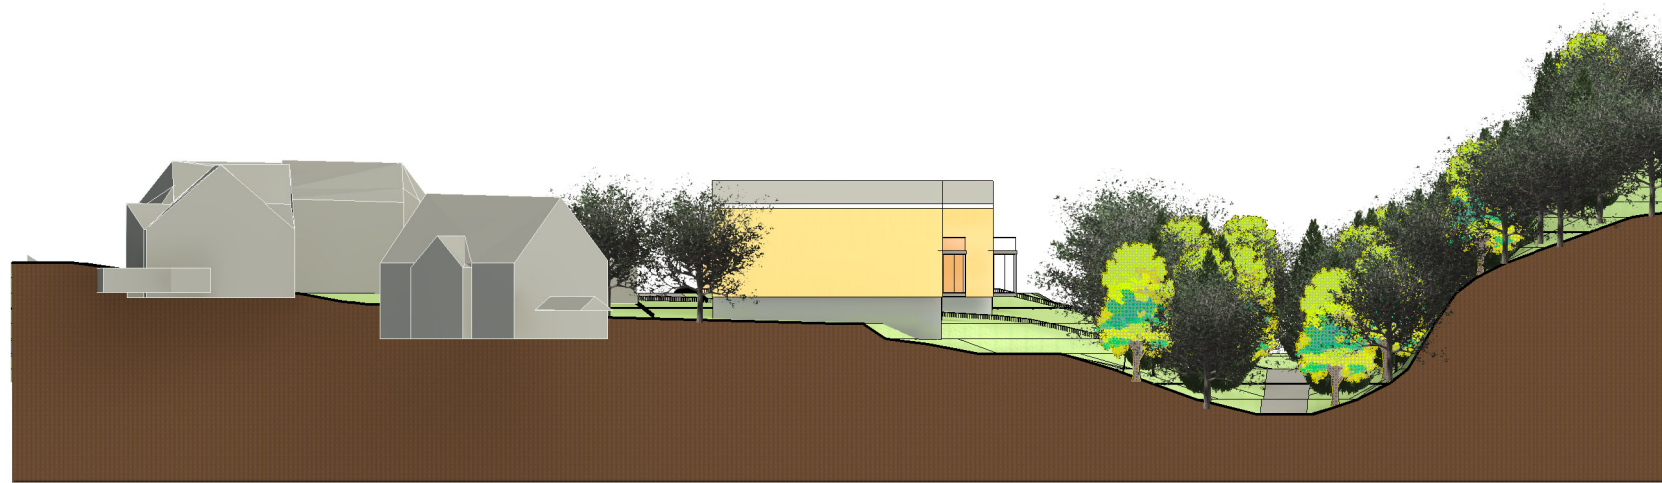

Oppriss fra nord
1 : 500

Prosjektnr.: 2101	Prosjektnavn: EKKOVEIEN 6	Ferdiggrad: Regulering	Gårdsnr.: 50	Bruksnr.: 86	TILTAKSHAVER: Fam. Wilhelmsen							Revisjon:	Skala: 1:500	Tegnet av: GuG	ARKITEKT: Grinde		
Tegningsnr.: 2.3.2	Tegningsnavn: FASADEOPPRISS Ø - N	Prosjektadresse: Ekkoveien 6, 1341 Slependen	ENTREPRENØR:														
						Rev.:	Dato:	Revisjonen gjelder:		Sign:	Kontr.:		Dato: 14.12.2021	Kontroll: GGR			