
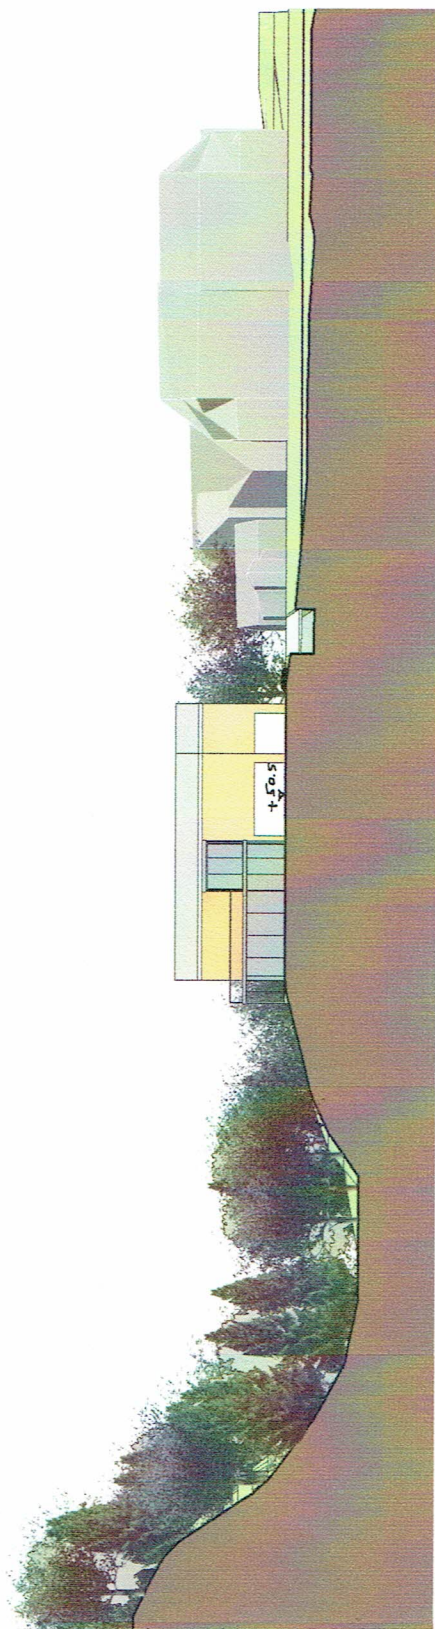


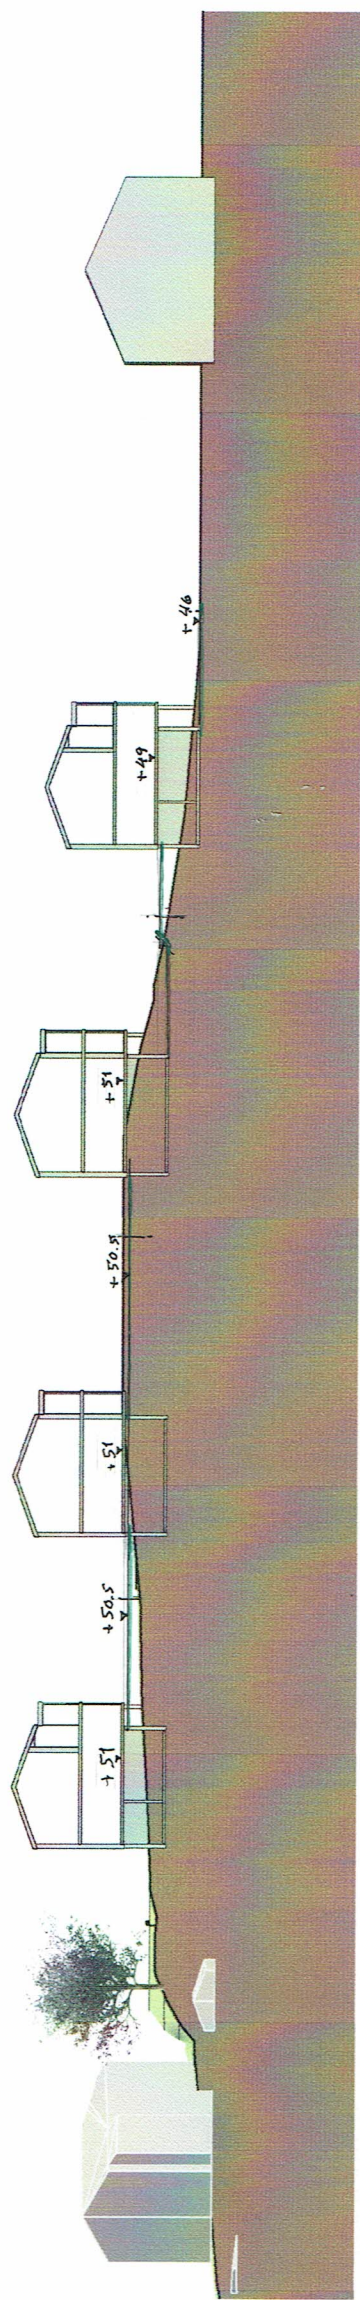

Prosjekt nr.: 2101	Prosjektnavn: EKKOVEIEN 6	Ferdiggrad: Regulering	Gårdsnr.: 50	Bruksnr.: 86	TILTAKSHAVER: Fam. Wilhelmssen	Revisjon:	Skala:	Tegnet av: GUG	ARKITEKT:
Tegningsnr.: 2.4	Tegningsnavn: TERRENGSNIITT	Prosjektadresse: Ekkovellen 6, 1341 Slependen	ENTREPRENØR:			Rev.:	Dato:	Kontroll:	
						Date:	14.12.2021	GGR	
						Revisionen gjelder:	Sion:	Kontr.:	