




Prosjektnr.: 2101	Prosjektnavn: EKKOVEIEN 6	Ferdiggrad: Regulering	Gårdsnr.: 50	Bruksnr.: 86	TILTAKSHAVER: Fam. Wilhelmsen						Revisjon:	Skala:	Tegnet av: GUG	ARKITEKT:
Tegningsnr.: 2.5.1	Tegningsnavn: OVERSIKTPERSPEKTIV FRA SV	Prosjektadresse: Ekkoveien 6, 1341 Slependen			ENTREPRENØR:							Dato: 14.12.2021	Kontroll: GGR	
						Rev.:	Dato:	Revisjonen gjelder:	Sign:	Kontr.:				

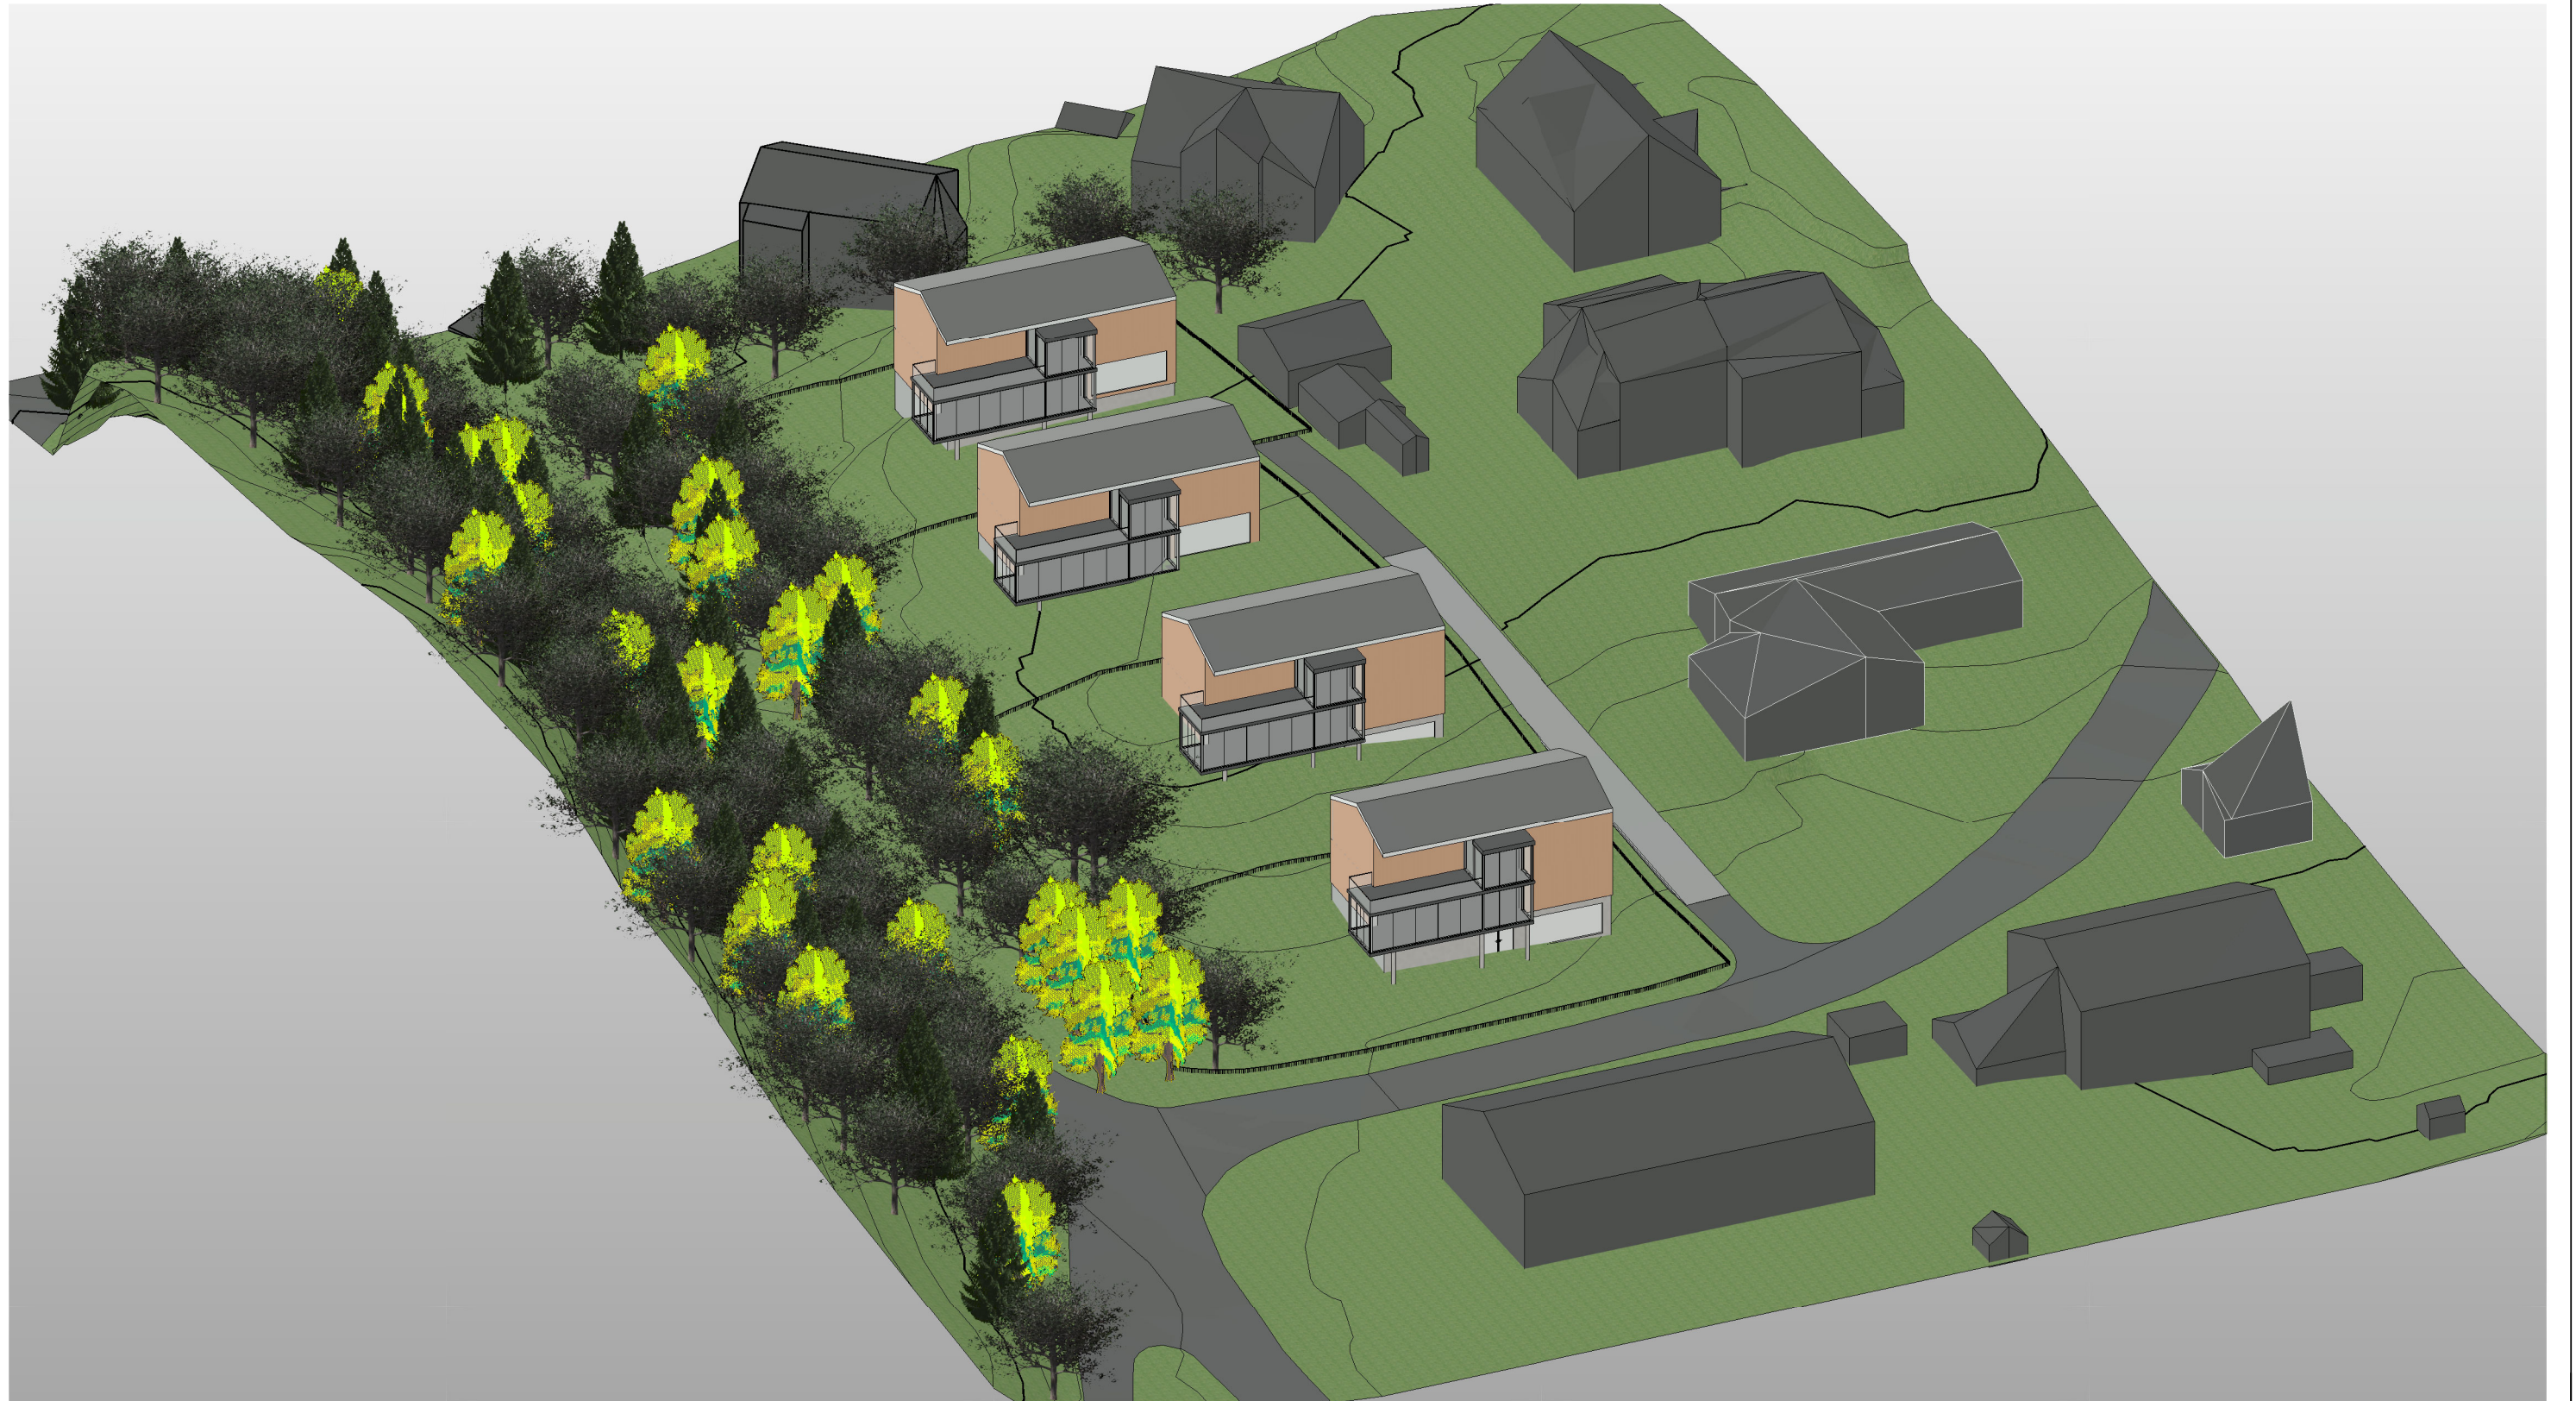