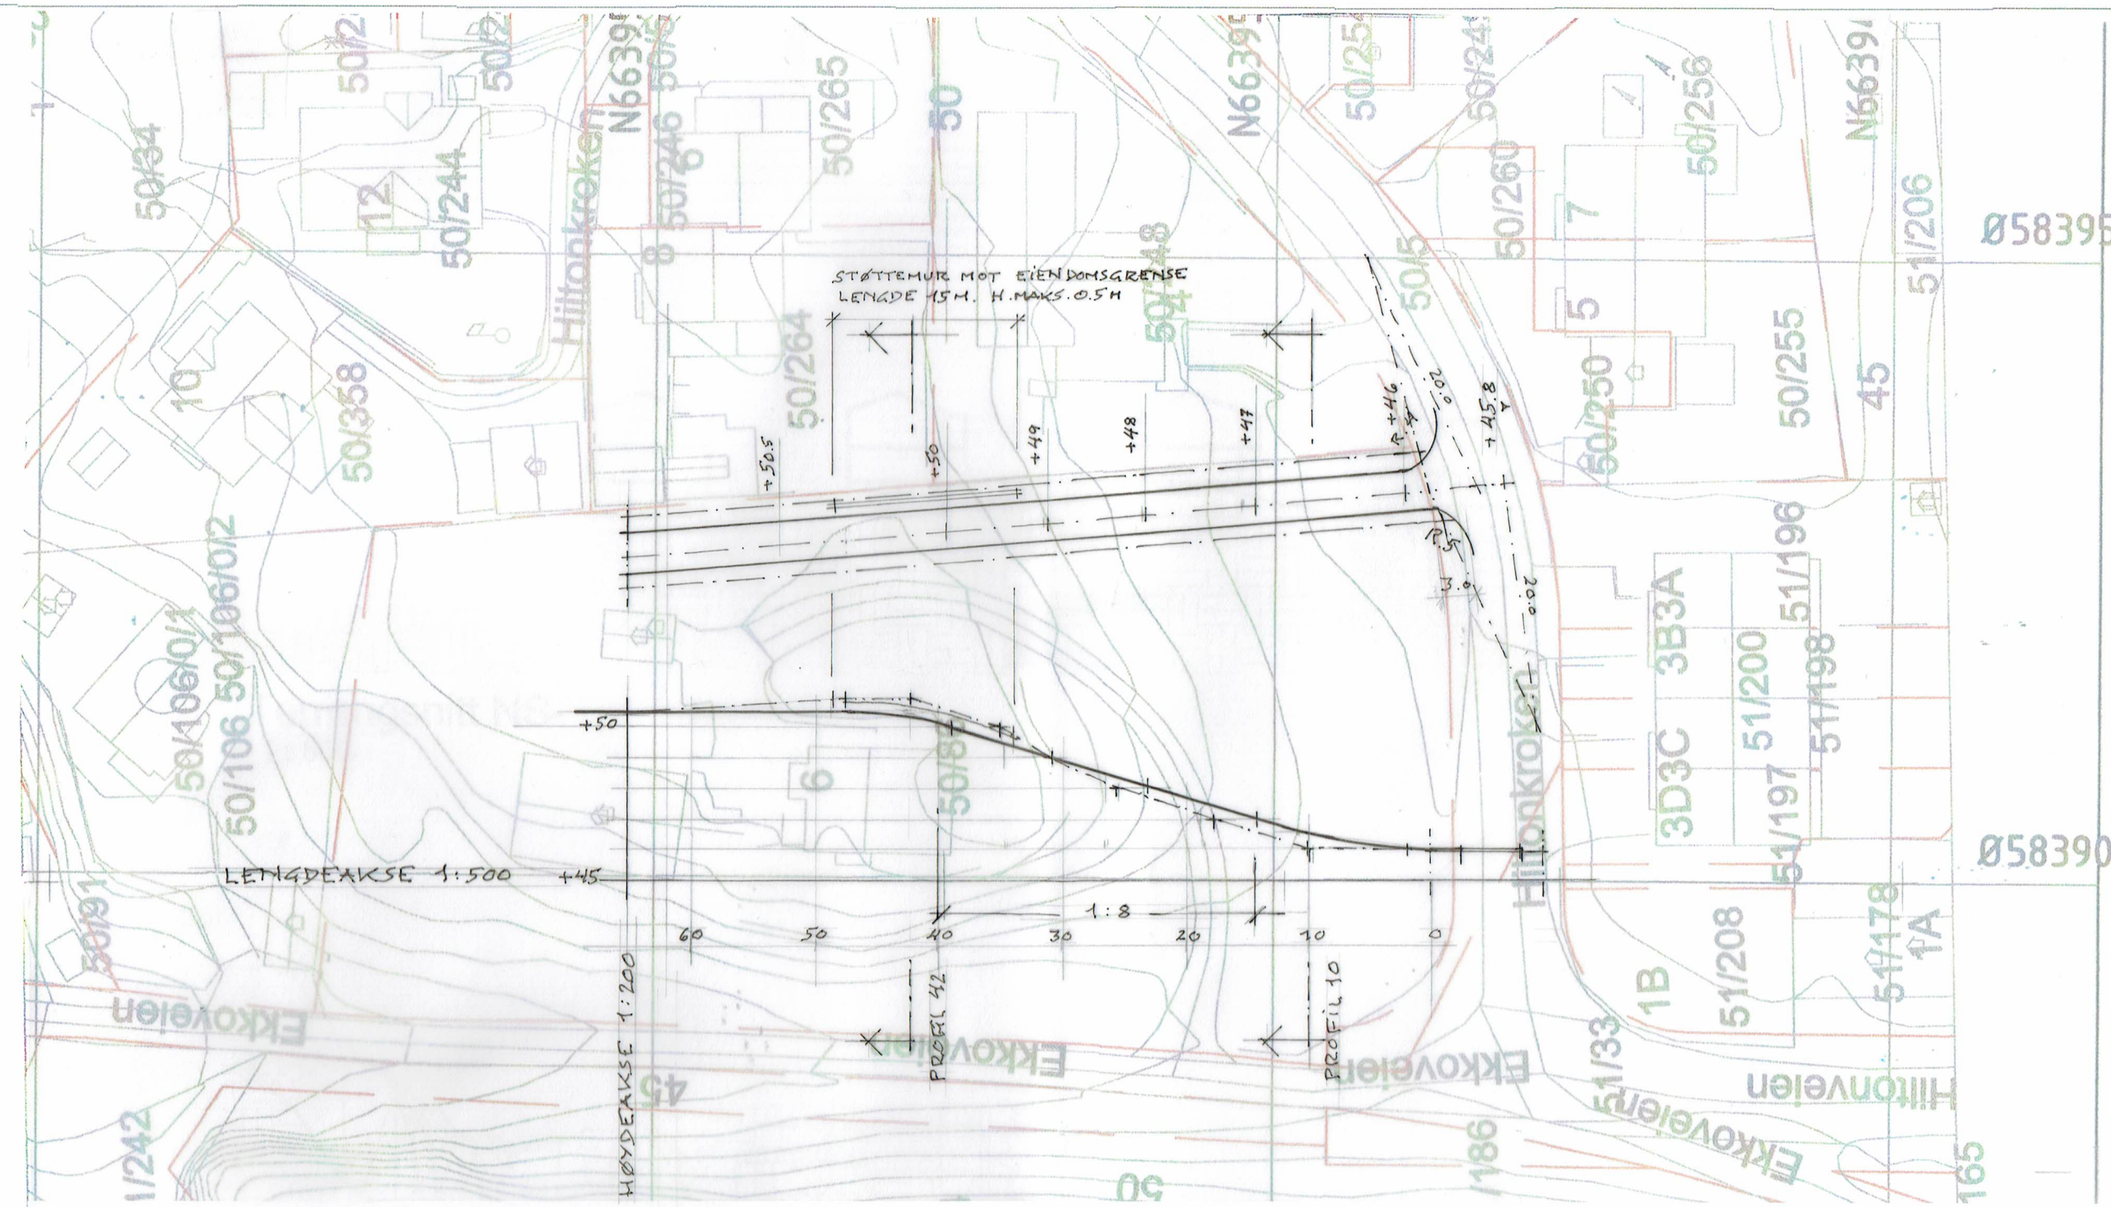

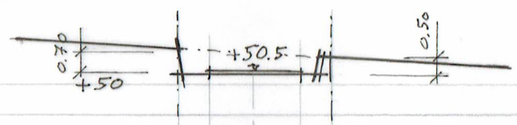

PROFIL 42

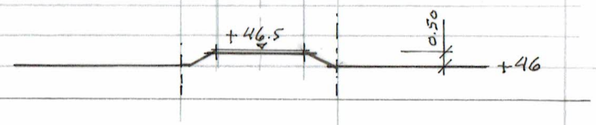

PROFIL 10

1:200

Prosjektnr.:	Prosjektnavn:	Ferdiggrad:	Gårdsnr.:	Bruksnr.:	TILTAKSHAVER:
2101	EKKOVEIEN 6	Regulering	50	86	Fam. Wilhelmsen
Tegningsnr.:	Tegningsnavn:	Prosjektadresse:			ENTREPRENØR:
2.7	VEIPROFILER	Ekkoveien 6, 1341 Slependen			

Rev.:	Dato:	Revisjonen gjelder:	Sign:	Kontr.:
R.1	07.02.22	STØTTEMUR	GG	

Revisjon:

Skala: 1:200 / 1:500

Dato: 14.12.2021

Tegnet av: GUG

Kontroll: GGR

ARKITEKT: Grinde

12.12.2021 21:20:19