


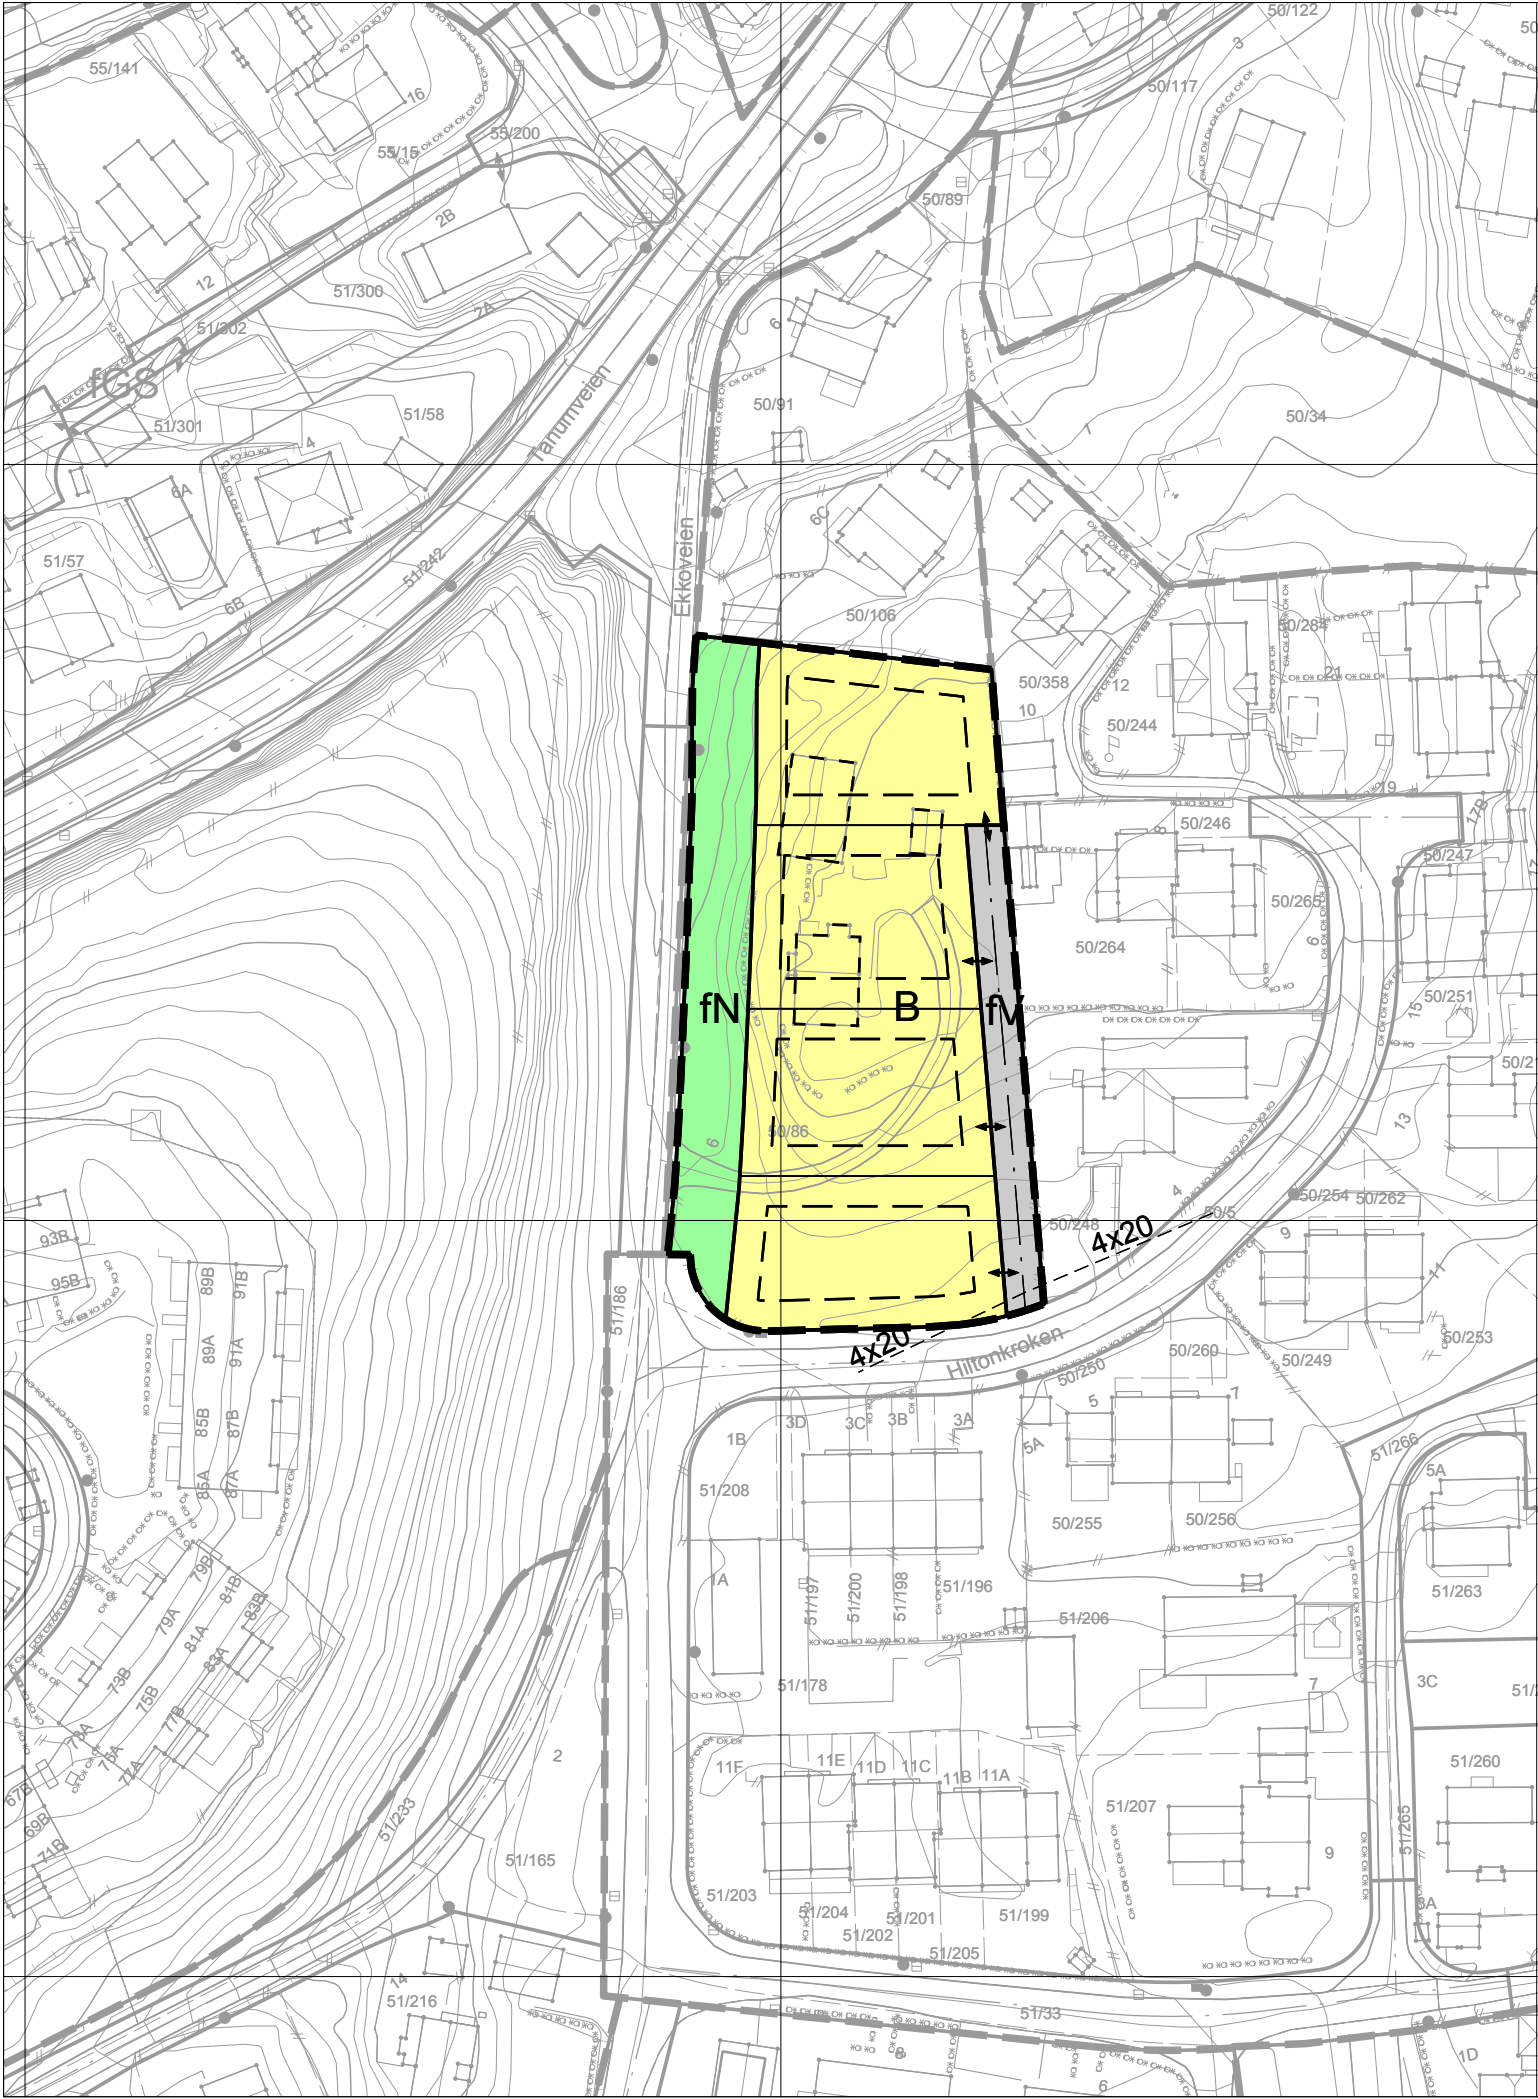

TEGNFORKLARING

AREALFORMÅL
BEBYGGELSE OG ANLEGG (§ 12-5 nr. 1)
B Frittliggende småhusbebyggelse

SAMFERDSELSANLEGG OG TEKNISK
INFRASTRUKTUR (§ 12-5 nr. 2)
fV Vei, felles

GRØNNSTRUKTUR (§ 12-5 nr. 3)
fN Naturområde, felles


LINJESYMBOL M.V.
RpGrense
RpFormålGrense

RpJuridiskLinje 1218
Regulert tomtegrense
Eiendomsgrense som oppheves
Byggegrense
Bebyggelse som fjernes
Regulert senterlinje
Frisiktlinje

RpJuridiskPunkt 1219
Avkjørsel ↔

Kartopplysninger
Koordinatsystem: UTM sone 32/Euref89
Høydegrunnlag: NN2000

Kart- og plandata oppbevares i Bærum kommune

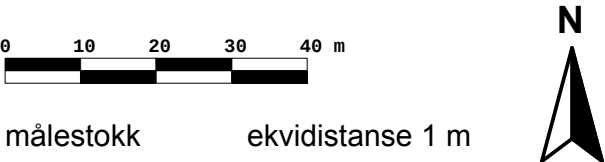

Forslagstiller **Magnus Wilhelmsen**

Detaljregulering
Ekkoveien 6
Alt1

PLANID
2021004
DOKUMENTNR
5839234

KUNNGJØRING OM OPPSTART AV PLANARBEID 16.04.2021 ArkivsakID 20/25980

SAKSBEHANDLING ETTER PLAN- OG BYGNINGSLOVEN		PLANKART DOKUMENTNR	BESTEMMELSER DOKUMENTNR	ILLUSTRASJON DOKUMENTNR	DATO
1. gangs behandling		5839234	5839198		
Offentlig ettersyn fra.....til.....					
2. gangs behandling					
KOMMUNESTYRETS VEDTAK					
Oppdatert dok. etter Kommunestyrets vedtak					
KUNNGJØRING OM VEDTATT PLAN			BÆRUM KOMMUNE Regulering 		
REVIDERT 07.04.2022	SAKSBEHANDLER: Kjell Seberg				