


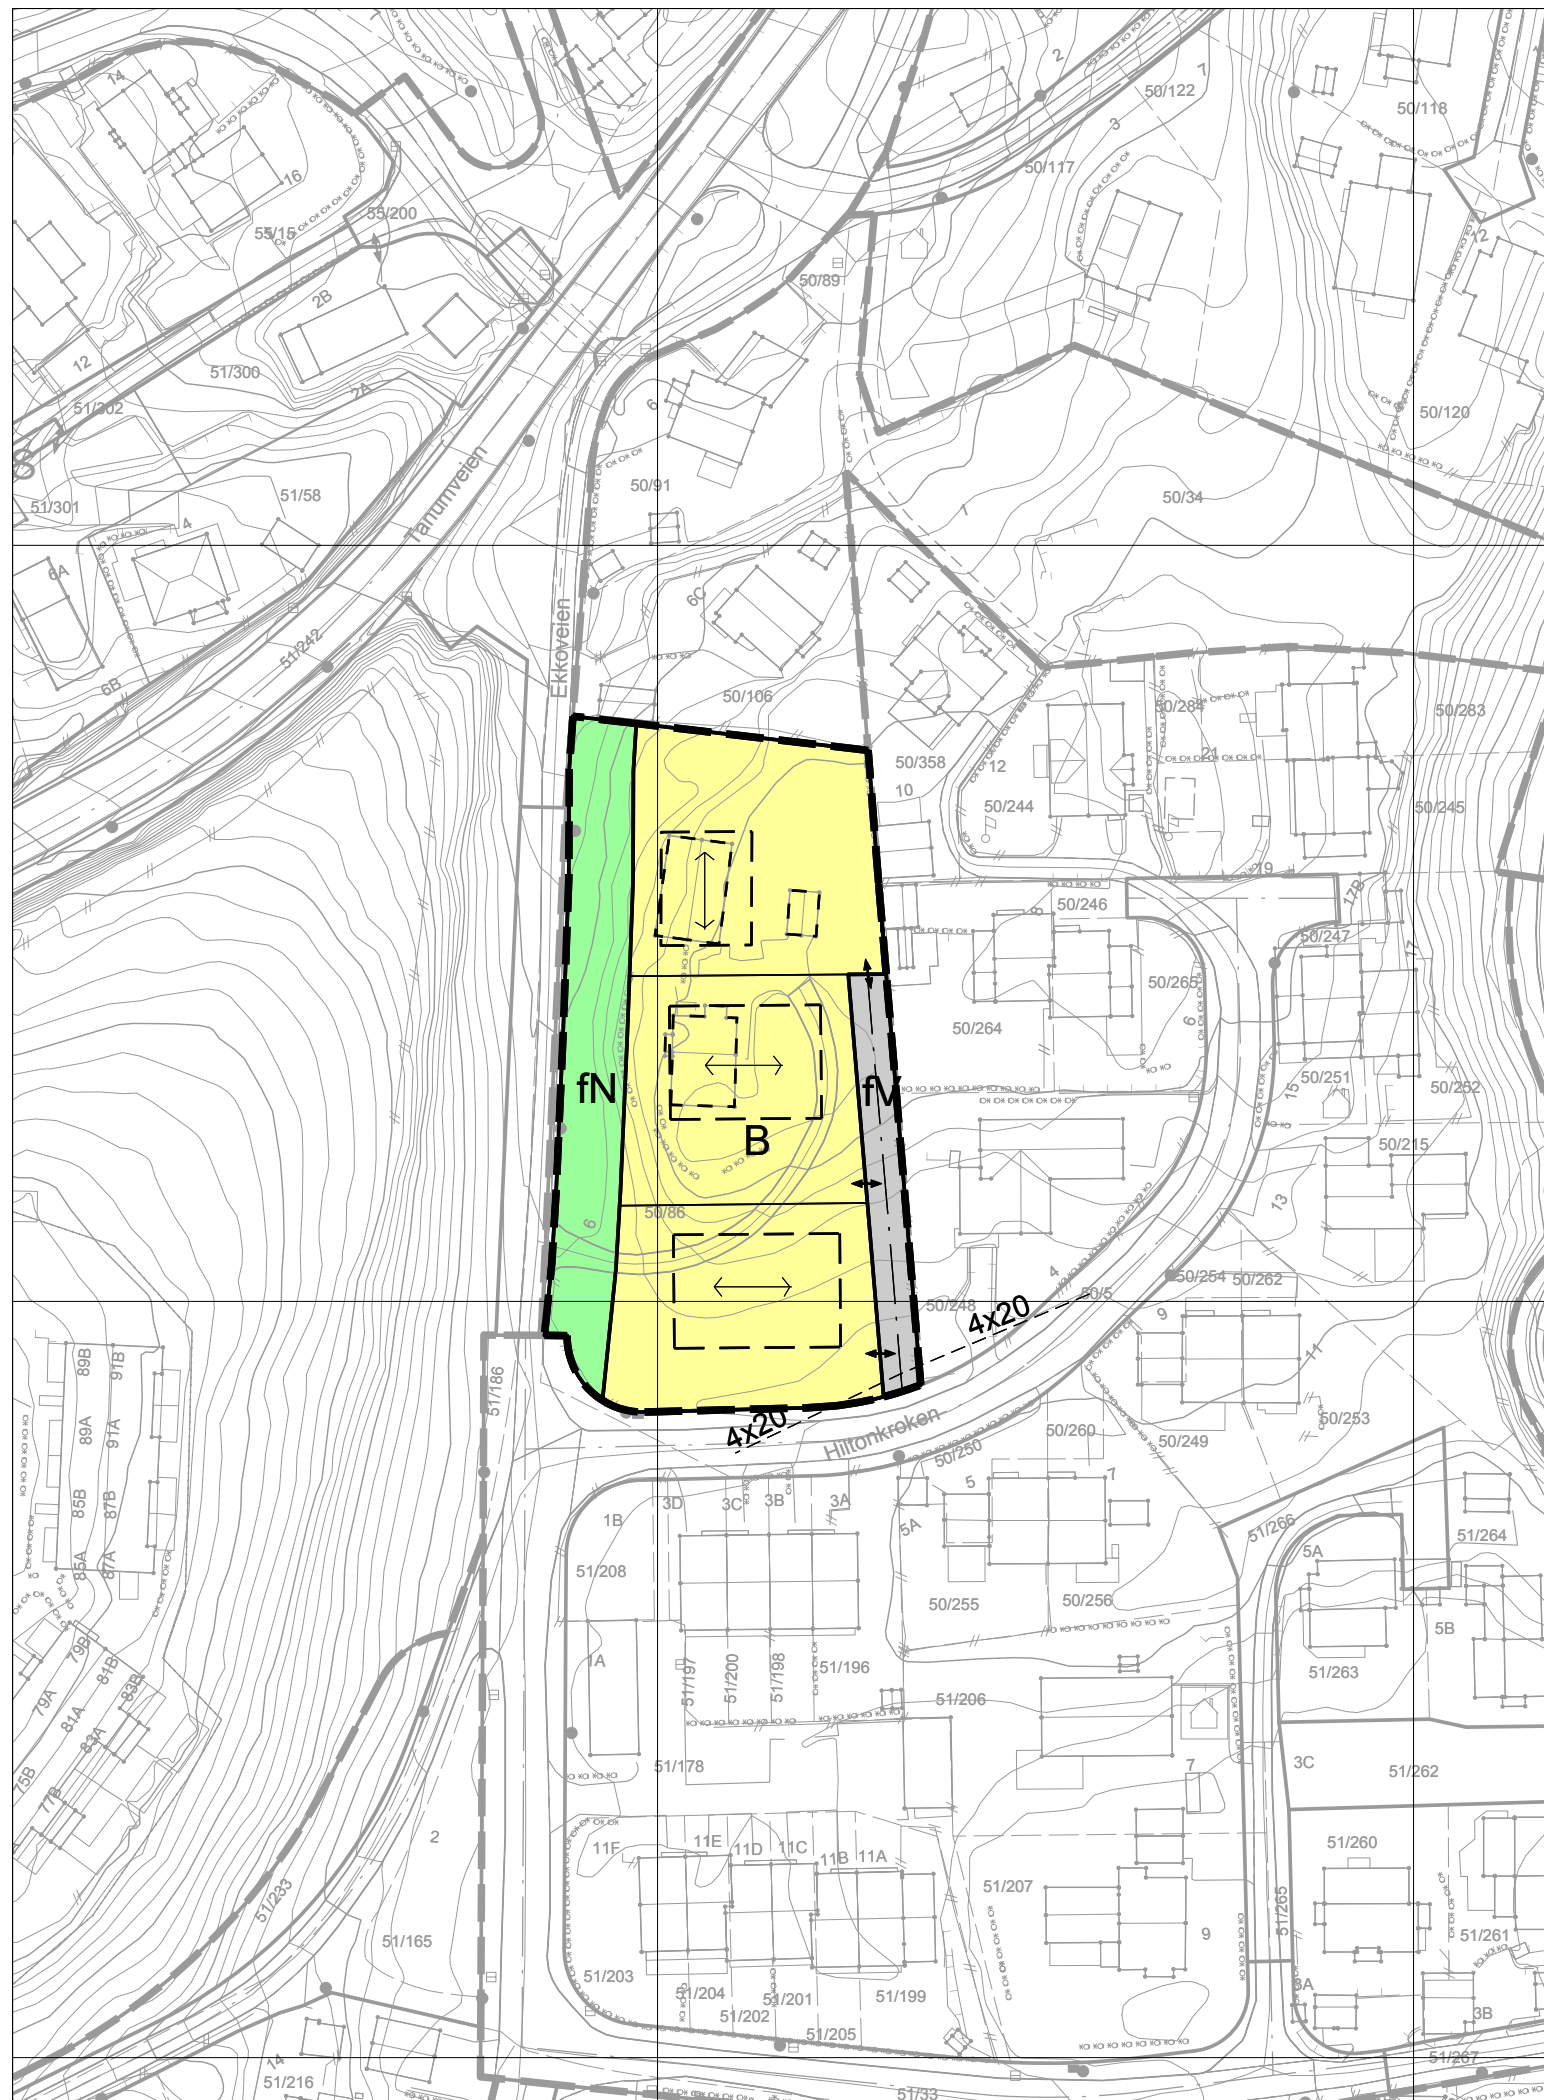

TEGNFORKLARING

AREALFORMÅL

BEBYGGELSE OG ANLEGG (§ 12-5 nr. 1)

B

Frittliggende småhusbebyggelse

SAMFERDSELSANLEGG OG TEKNISK INFRASTRUKTUR (§ 12-5 nr. 2)

fv

Vei, felles

GRØNNSTRUKTUR (§ 12-5 nr. 3)

fN

Naturområde, felles

LINJESYMBOL M.V.

RpGrense

RpFormålGrense

RpJuridiskLinje 1218

Regulert tomtegrense

Eiendomsgrense som oppheves

Byggegrense

Bebyggelse som fjernes

Regulert senterlinje

Frisiktlinje

RpJuridiskPunkt 1219

Avkjørsel ↔

Regulert møneretning $\longleftrightarrow$

Kartopplysninger

Koordinatsystem: UTM sone 32/Euref89

Høydegrunnlag: NN2000

Kart- og plandata oppbevares i Bærum kommune

målestokk

ekvidistanse 1 m

Forslagstiller **Magnus Wilhelmsen**

Detaljregulering

Ekkoveien 6

Alt 2

PLANID

2021004

DOKUMENTNR

5839235

KUNNGJØRING OM OPPSTART AV PLANARBEID 16.04.2021

ArkivsakID 20/25980

SAKSBEHANDLING ETTER PLAN- OG BYGNINGSLOVEN		PLANKART DOKUMENTNR	BESTEMMELSER DOKUMENTNR	ILLUSTRASJON DOKUMENTNR	DATO
1. gangs behandling		5839235	5839202		
Offentlig ettersyn fra.....til.....					
2. gangs behandling					
KOMMUNESTYRETS VEDTAK					
Oppdatert dok. etter Kommunestyrets vedtak					
KUNNGJØRING OM VEDTATT PLAN			BÆRUM KOMMUNE Regulering 		
REVIDERT 07.04.2022	SAKSBEHANDLER: Kjell Seberg				