


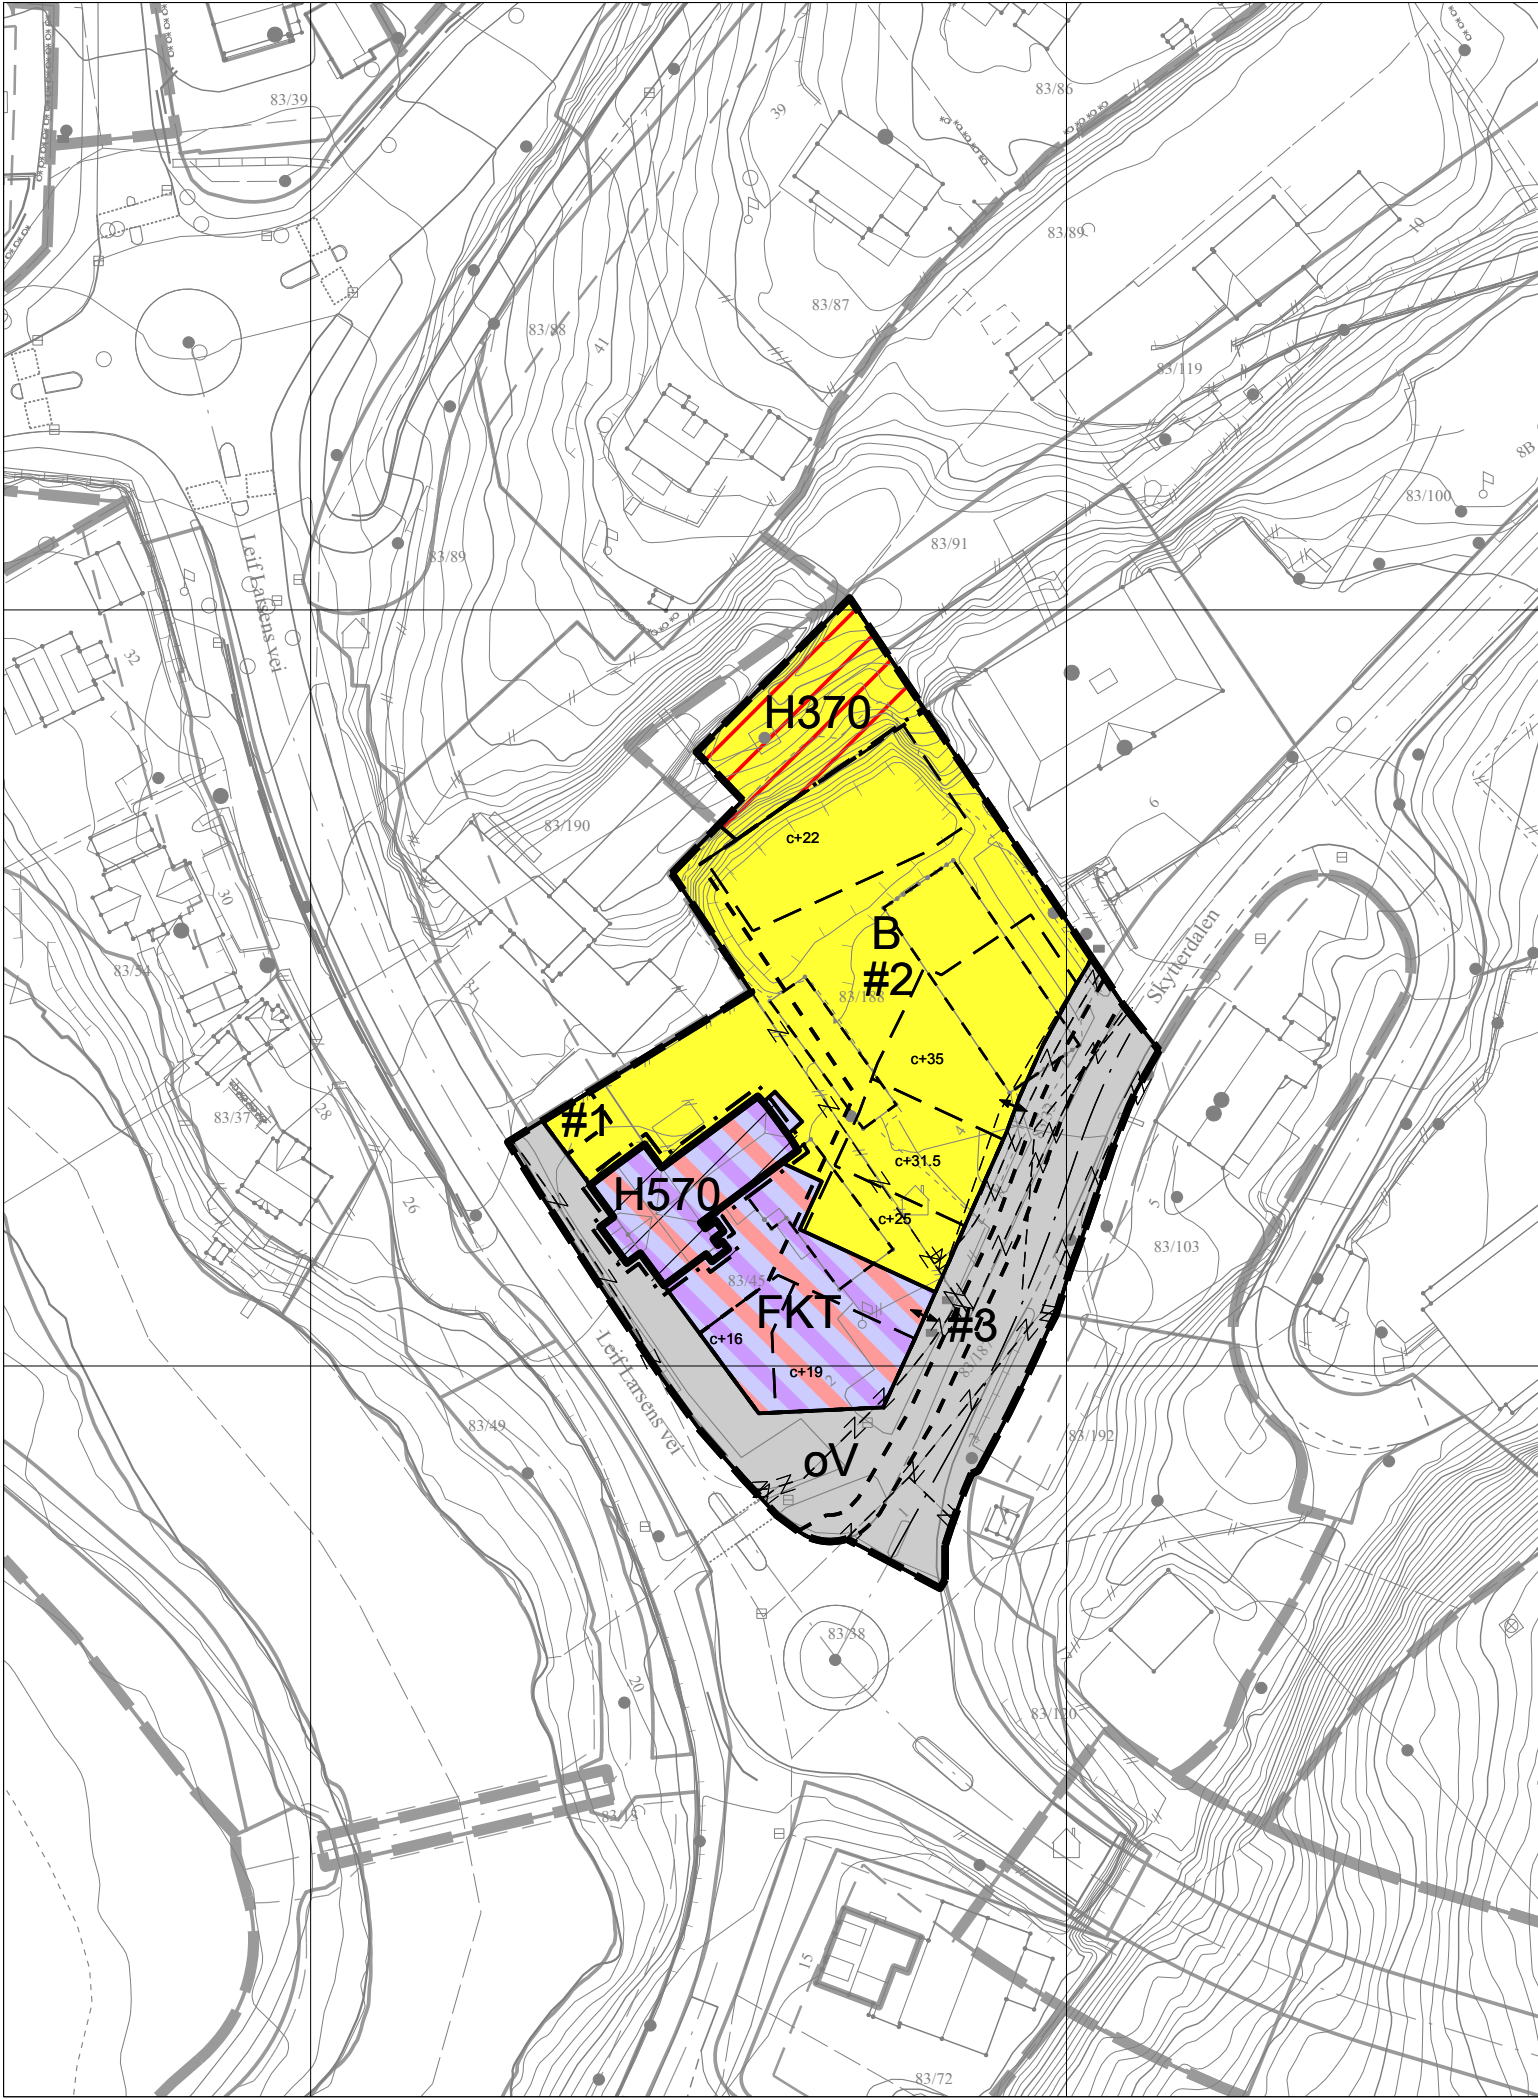

TEGNFORKLARING

- AREALFORMÅL**
BEBYGGELSE OG ANLEGG (§ 12-5 nr. 1)
- B Blokkbebyggelse
 - FKT Forretning/kontor/tjenesteyting

- SAMFERDSELSANLEGG OG TEKNISK INFRASTRUKTUR (§ 12-5 nr. 2)**
- oV Veg


- HENSYNSSONER**
SIKRINGS-, STØY- OG FARESONE (§ 11-8 a)
RpFareSone
- H370 Høyspenningsanlegg

- SÆRLIGE HENSYN TIL LNF, GRØNNSTRUKTUR LANDSKAP ELLER BEVARING AV NATURMILJØ ELLER KULTURMILJØ (§ 11-8 c)**
RpAngittHensynSone
- H570 Bevaring kulturmiljø

- BESTEMMELSESONRÅDE (§ 12-7)**
- # 1-3 Utforming

- LINJESYMBOL M.V.**
- RpGrense
 - RpFormålGrense
 - RpFareGrense
 - RpAngittHensynGrense
 - RpBestemmelseGrense
 - RpJuridiskLinje 1218
 - Eiendomsgrense som oppheves
 - Bygg, kulturminner som bevares
 - Byggegrense
 - Bebyggelse som forutsettes fjernet
 - Regulert senterlinje
 - Frisiktlinje
 - RpJuridiskPunkt 1219
 - Avkjørsel
 - c+ maks kotehøyde

Kartopplysninger
Koordinatsystem: UTM sone 32/Euref89
Høydegrunnlag: NN2000
Digital redigering ved Bærum Kommune GSE
Kart- og plandata oppbevares i Bærum kommune

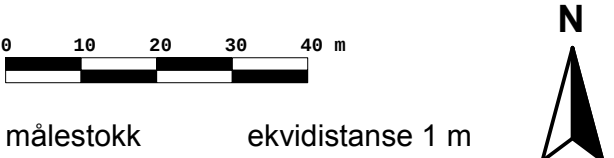

Forslagstiller **Urbanium AS**

Detaljregulering
Skytterdalen 2-4

PLANID
2016015
DOKUMENTNR
4907689

KUNNGJØRING OM OPPSTART AV PLANARBEID 24.06.2013			ArkivsakID 16/7170	
SAKSBEHANDLING ETTER PLAN- OG BYGNINGSLOVEN	PLANKART DOKUMENTNR	BESTEMMELSER DOKUMENTNR	ILLUSTRASJON DOKUMENTNR	DATO
1. gangs behandling	4521244	4624756		06.02.2020
Offentlig ettersyn fra 14.02 til27.03.2020	4521244	4624756		
2. gangs behandling	4907689	4907674		11.06.2020
KOMMUNESTYRETS VEDTAK	4907689	4907674		02.09.2020
KUNNGJØRING OM VEDTATT PLAN 16.09.2020		BÆRUM KOMMUNE 		
REVIDERT 27.04.2020	SAKSBEHANDLER: Espen Egeland			