


N:\519\94\519\56\BIM\VA_T\VA-kjell\Foreløpig\Vedlegg X_Omlegging av eksist VA.dwg - T\oMKJ - Plottet: 2020-04-15 08:47:03 - LAYOUT = Vedlegg 2 - XREF = Snitt lukket stadion_2020-03-16, Situasjonsplan_2C_lukket_stadion_NTM10_2020-03-24, Eksist VA, Kartgumlag_Nadderud_3D_NTM10_Omlegging VA*

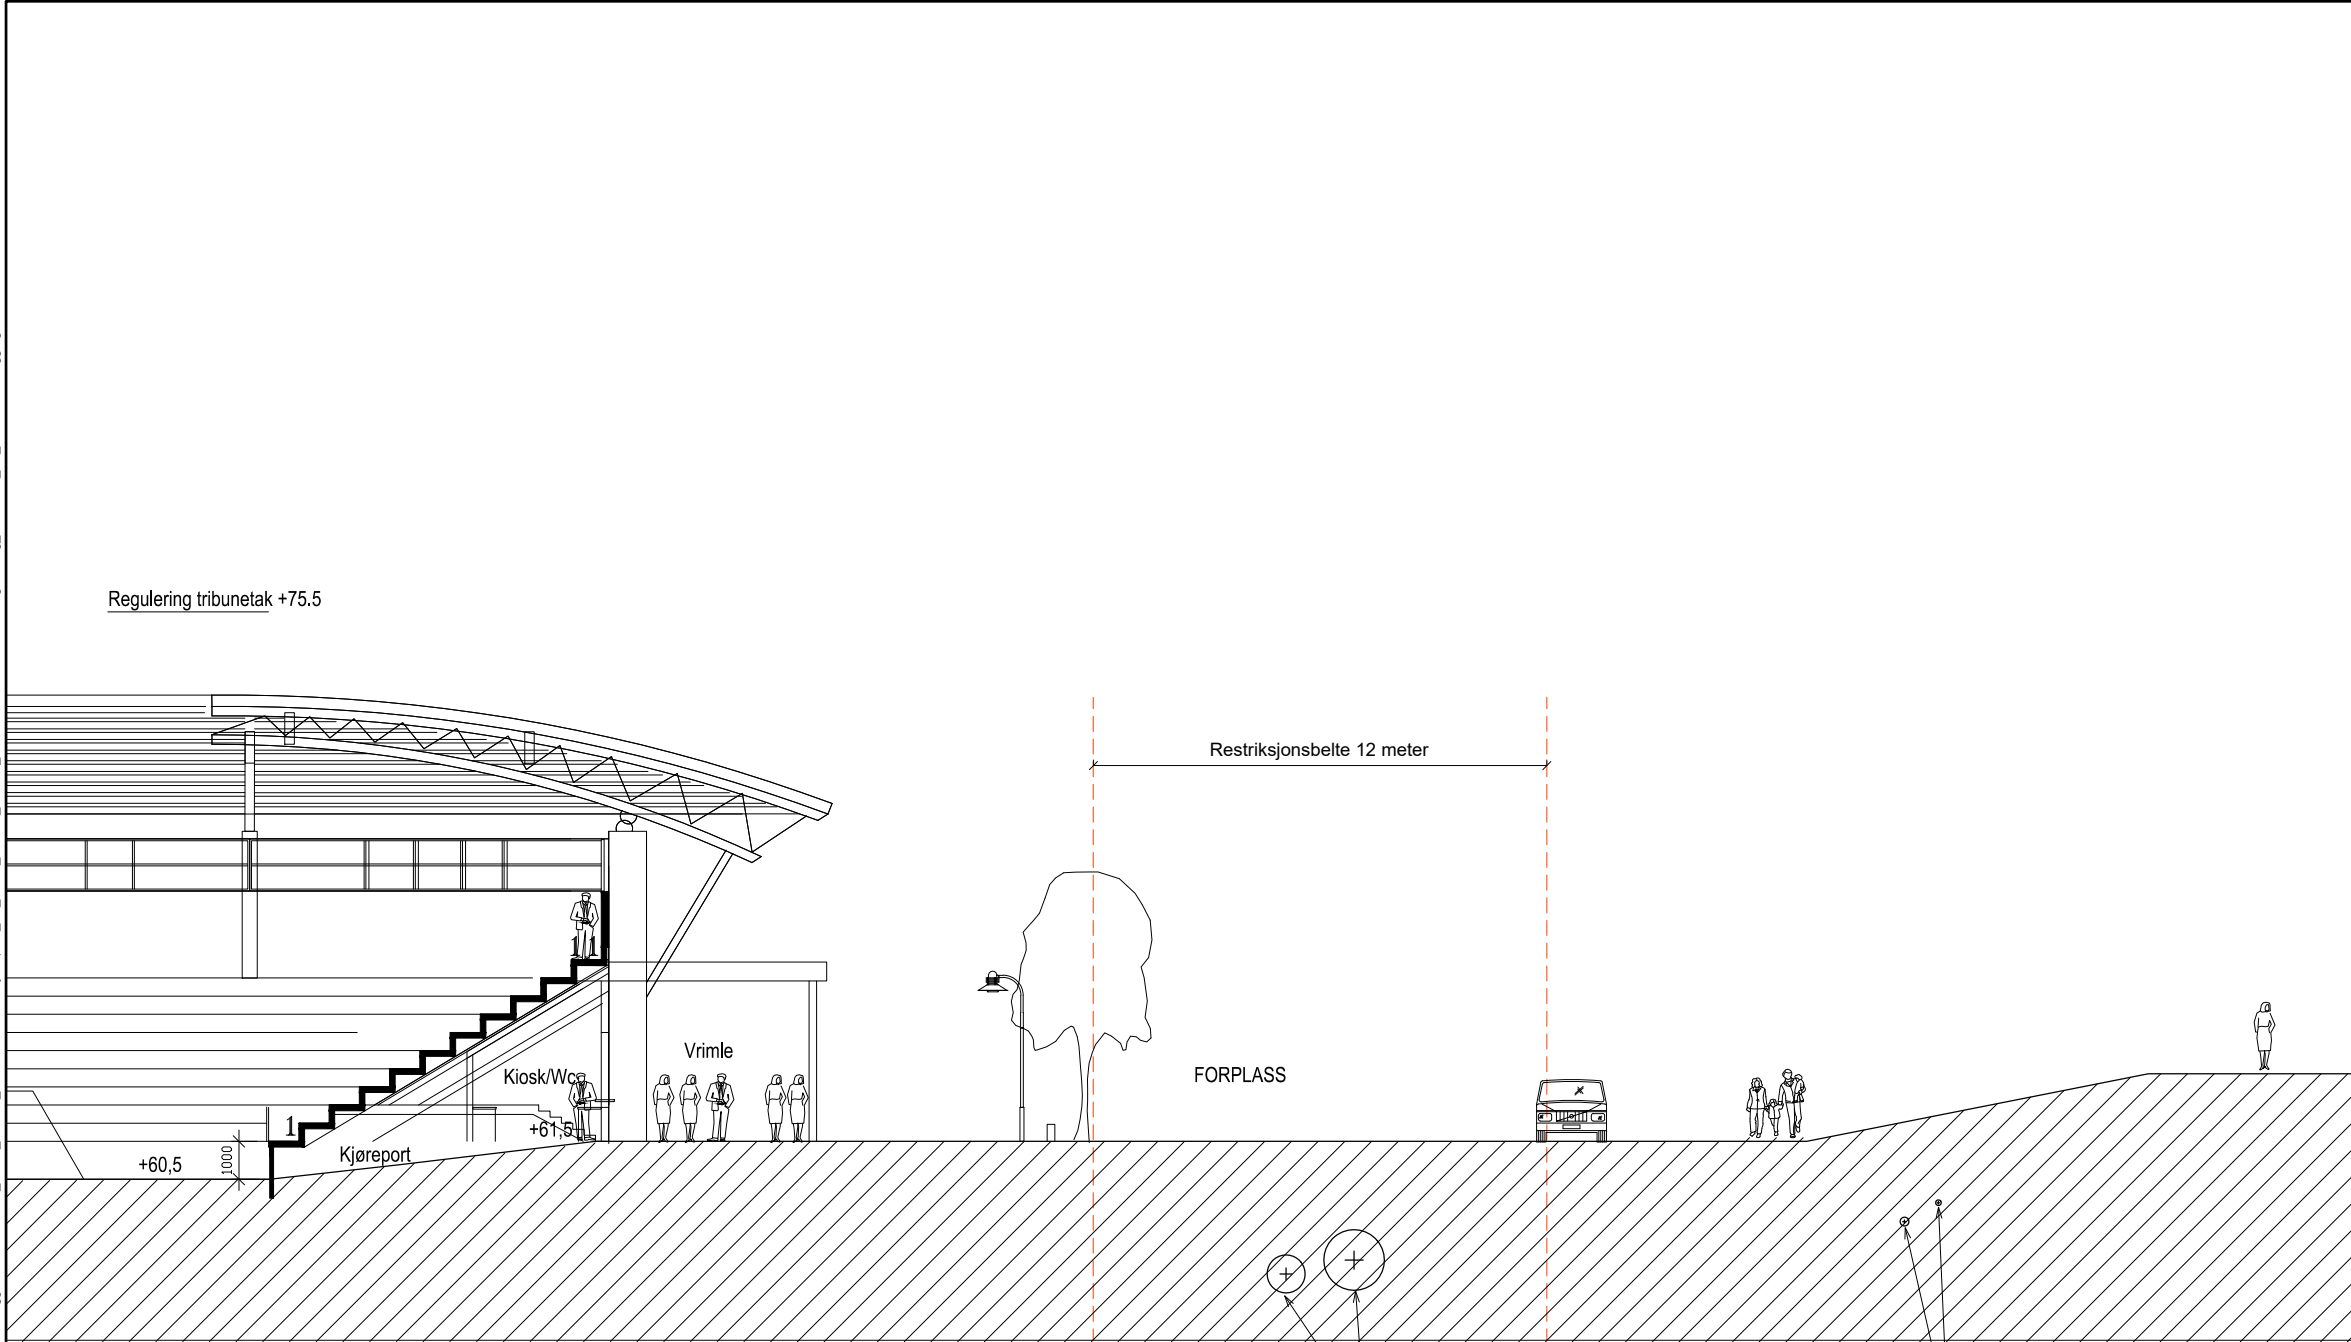

Snitt A-A

HENVISNINGER

1. For Plan, se vedlegg 1

Tegningsnummer	Revisjon
Vedlegg 2	

FORELØPIG 2020-04-15

Dette dokumentet er utarbeidet av Norconsult AS som del av det oppdraget som fremgår nedenfor. Opphavsretten tilhører Norconsult AS. Dokumentet må bare benyttes til det formål som oppdragsavtalen beskriver, og må ikke kopieres eller gjøres tilgjengelig på annen måte eller i større utstrekning enn formålet tilsier.

Bærum kommune	Målestokk (gjelder A1) 1:100
---------------	---------------------------------

Nadderud idrettspark
Temarapport VA og overvann
Vedlegg 2: Omlegging av eksist. VA-anlegg, snitt

Norconsult	Oppdragsnummer 5199456	Tegningsnummer Vedlegg 2	Revisjon
------------	---------------------------	-----------------------------	----------