



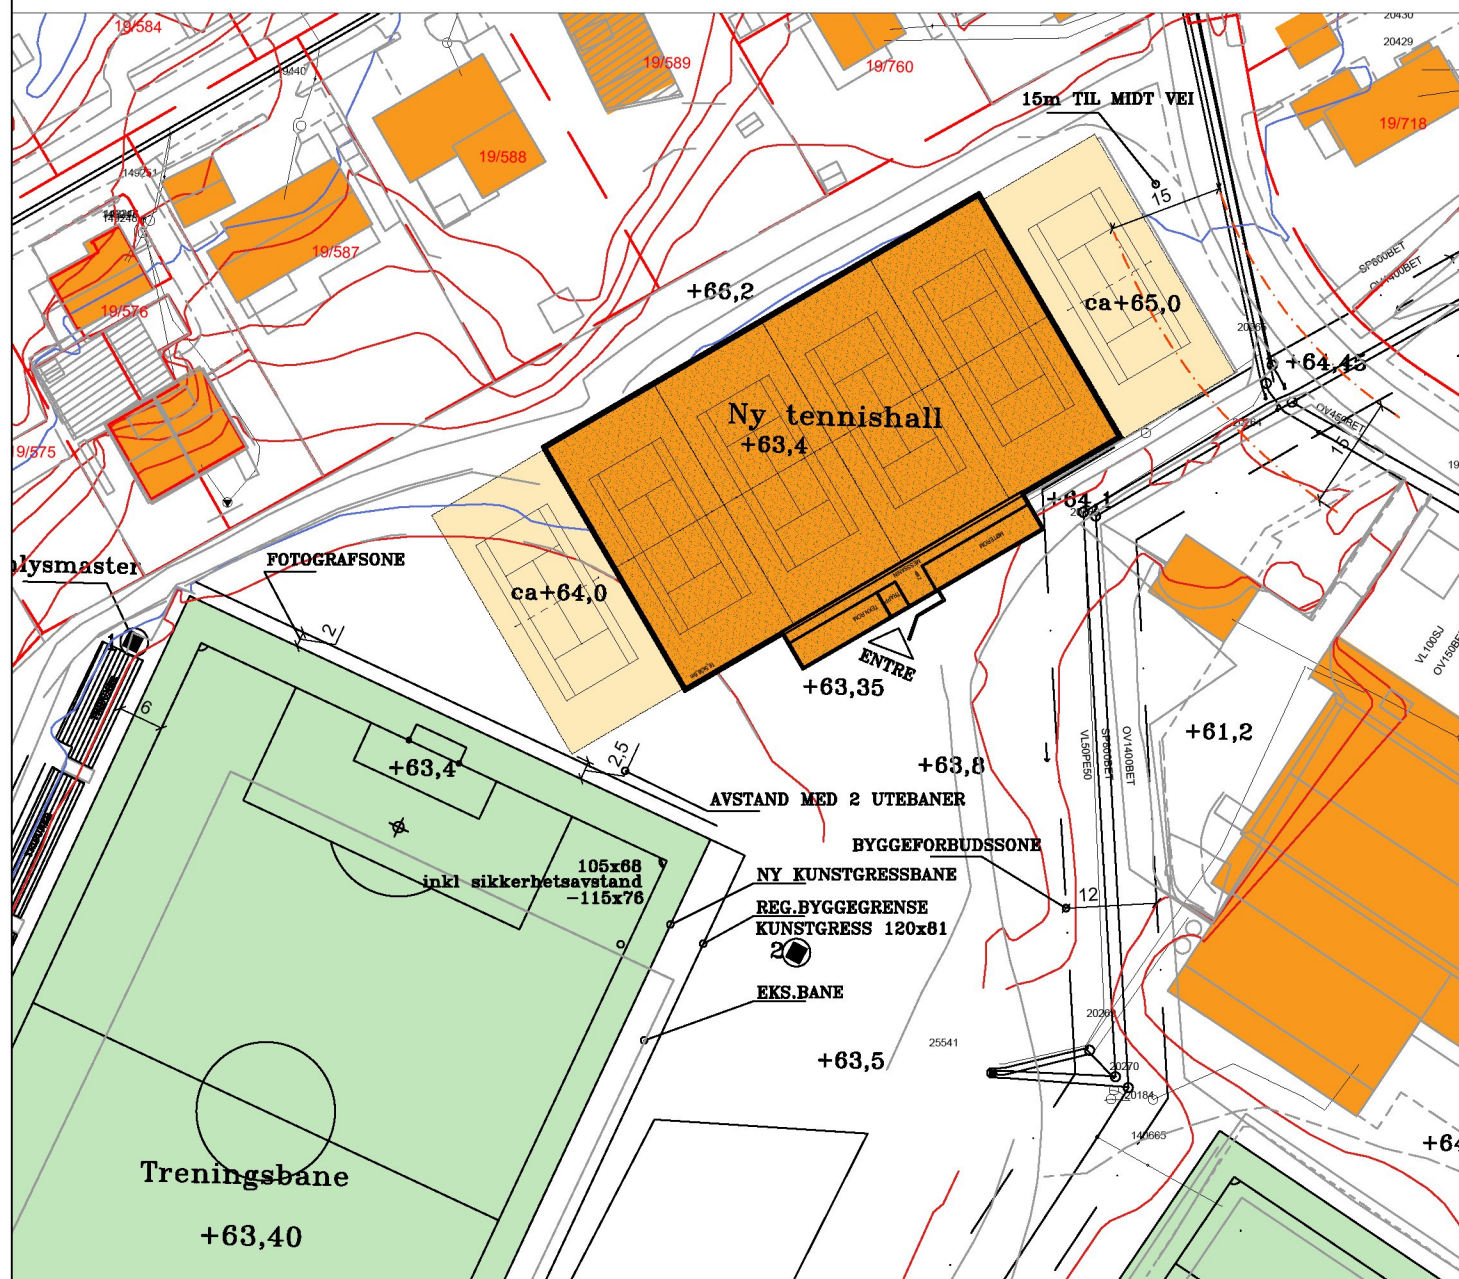

D - FOTBALLBANE 105x68

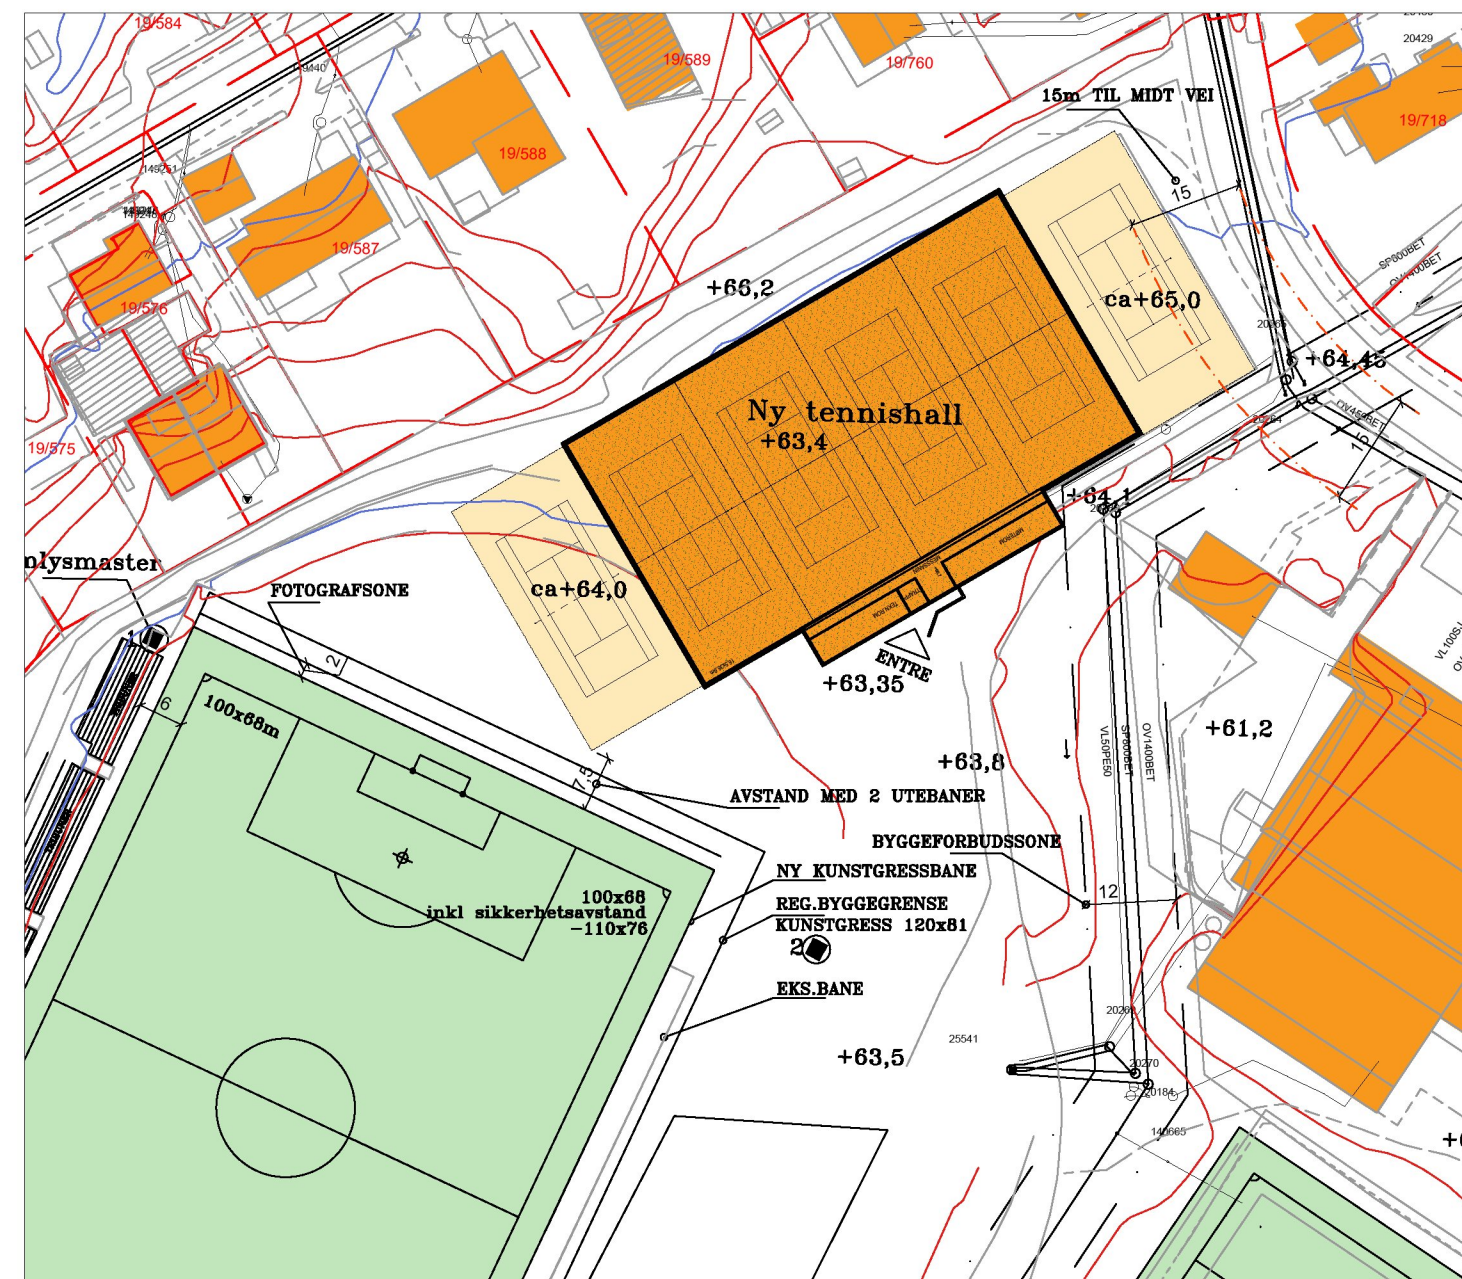

D2 - FOTBALLBANE 100x68