




SNITT A–A – G.RINGERIKSV.

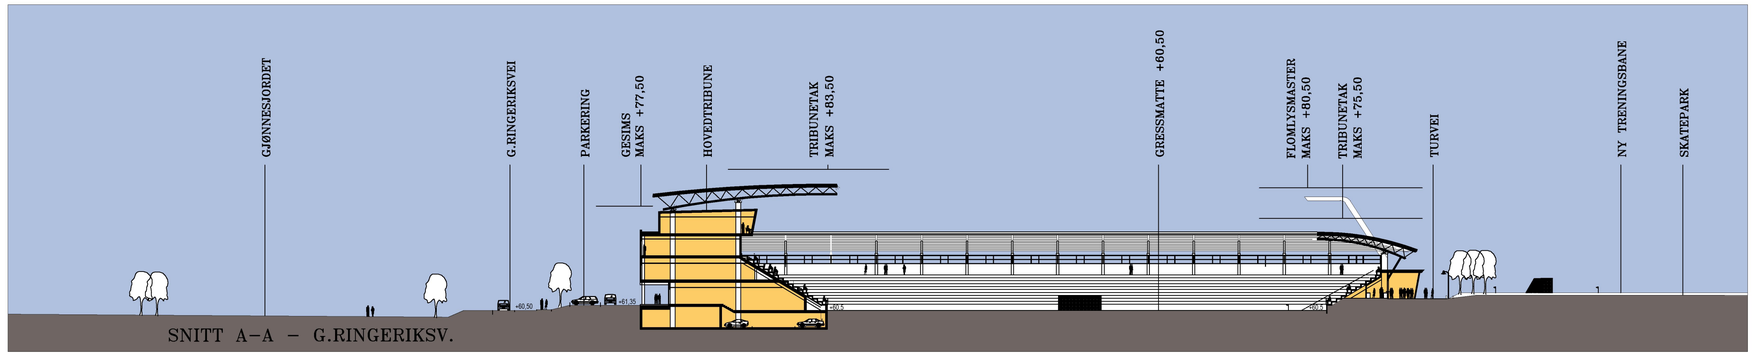

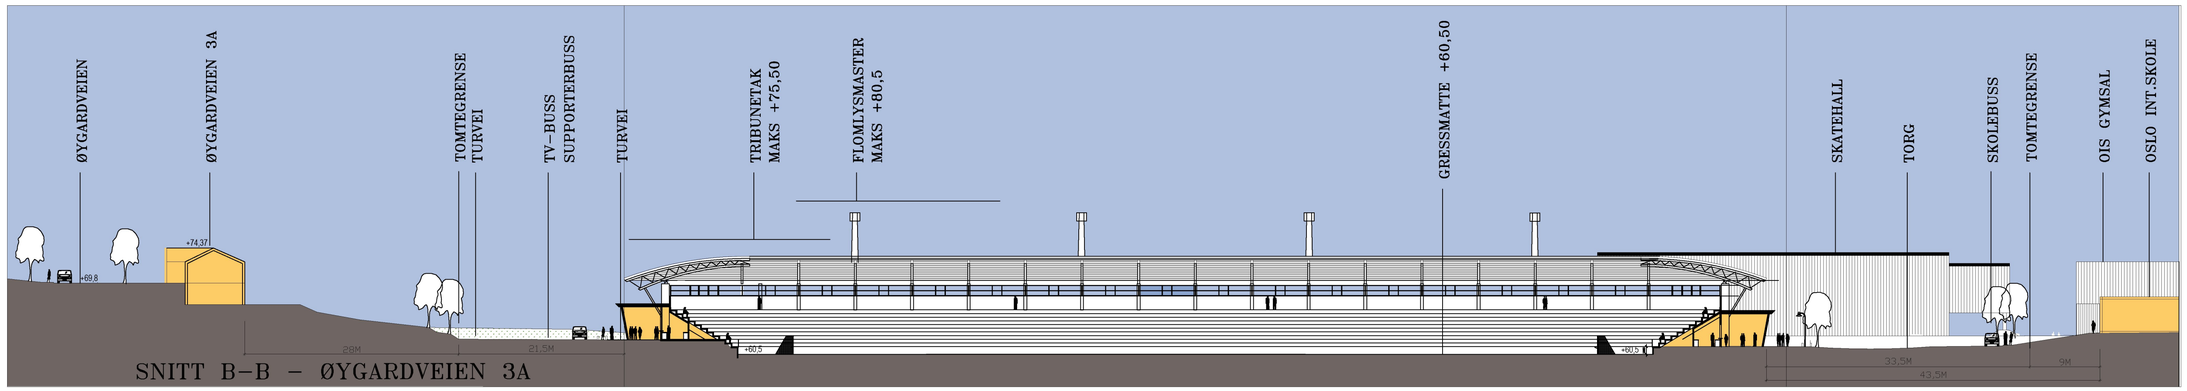

SNITT B–B – ØYGARDVEIEN 3A

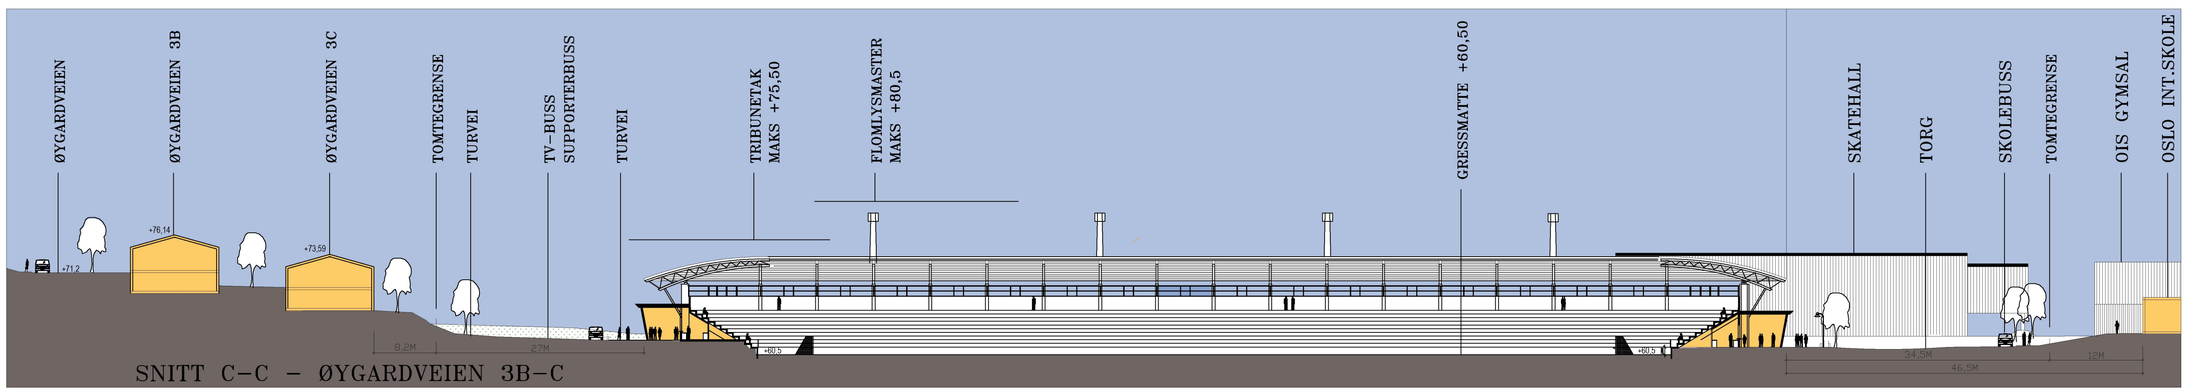

SNITT C–C – ØYGARDVEIEN 3B–C

■ STEFAN EKBERG
ARKITEKTER AS
-MOB - 915 11 526-

NADDERUD IDRETTSPARK
TERRENGSNITT STADION

SKISSE
1:400---A1/1:800---A3
29.03.2022

SNITT--A-C
ØYGARDVEIEN 3A-C
G.RINGERIKSVEIEN