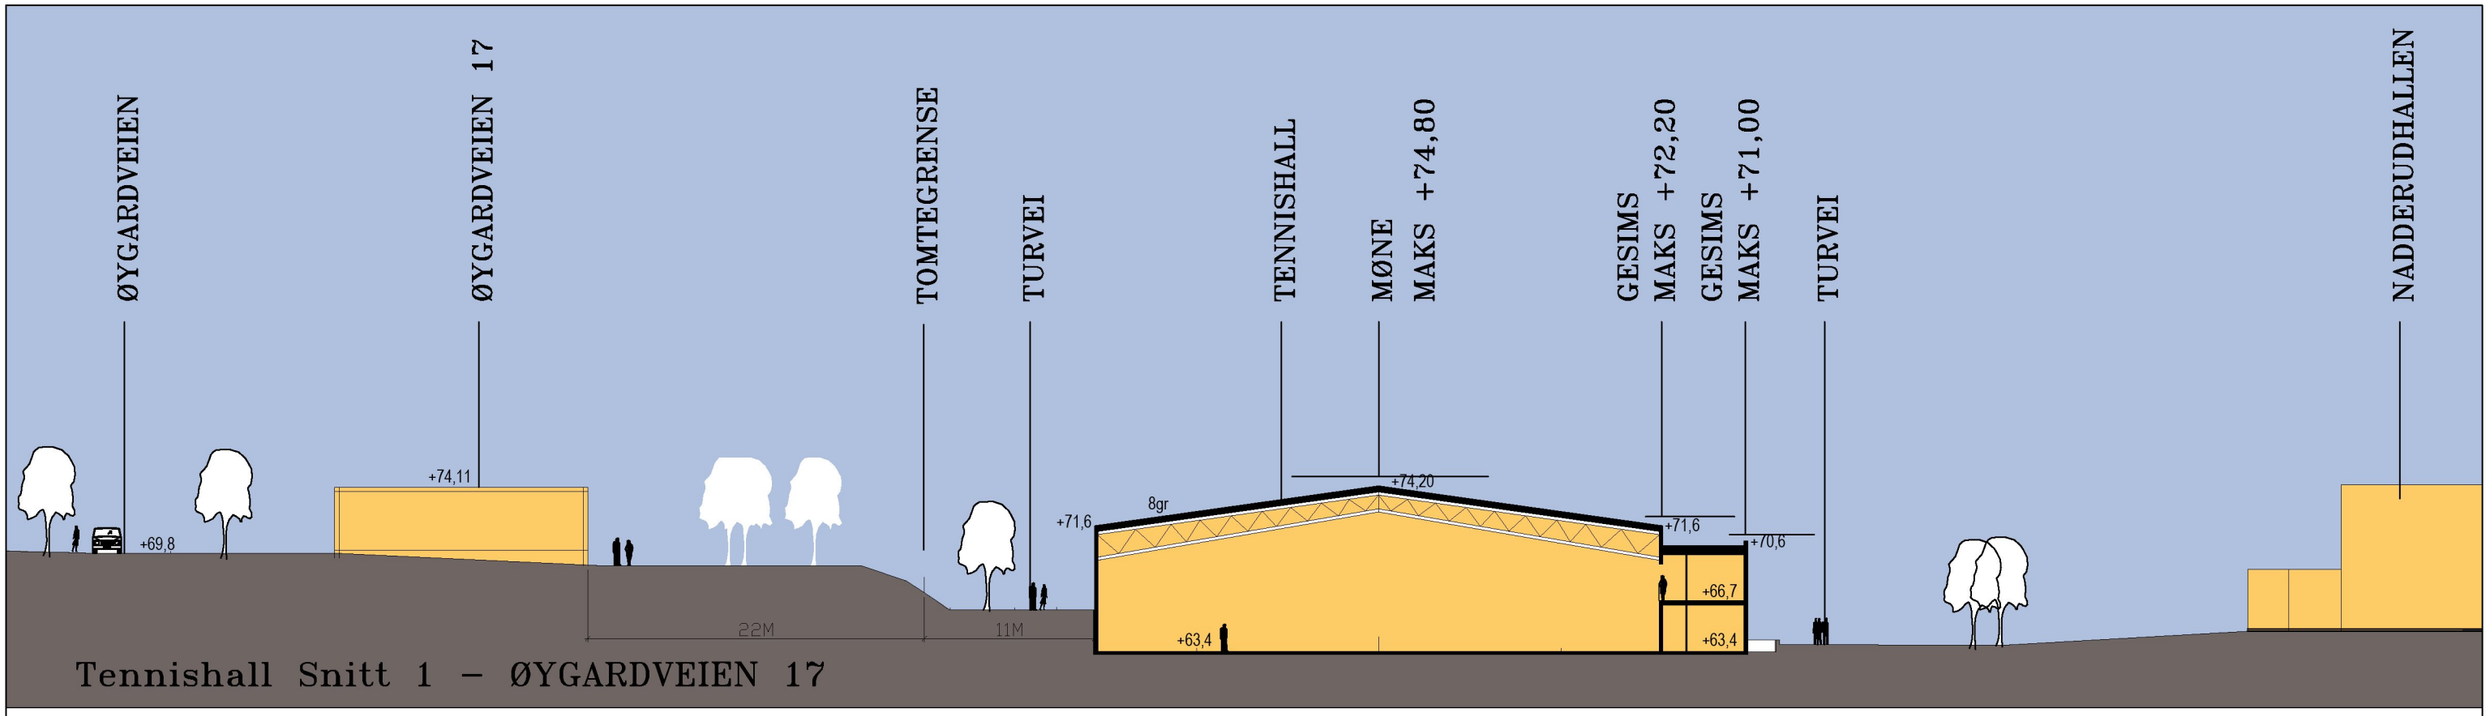

Tennishall Snitt 1 – ØYGARDVEIEN 17

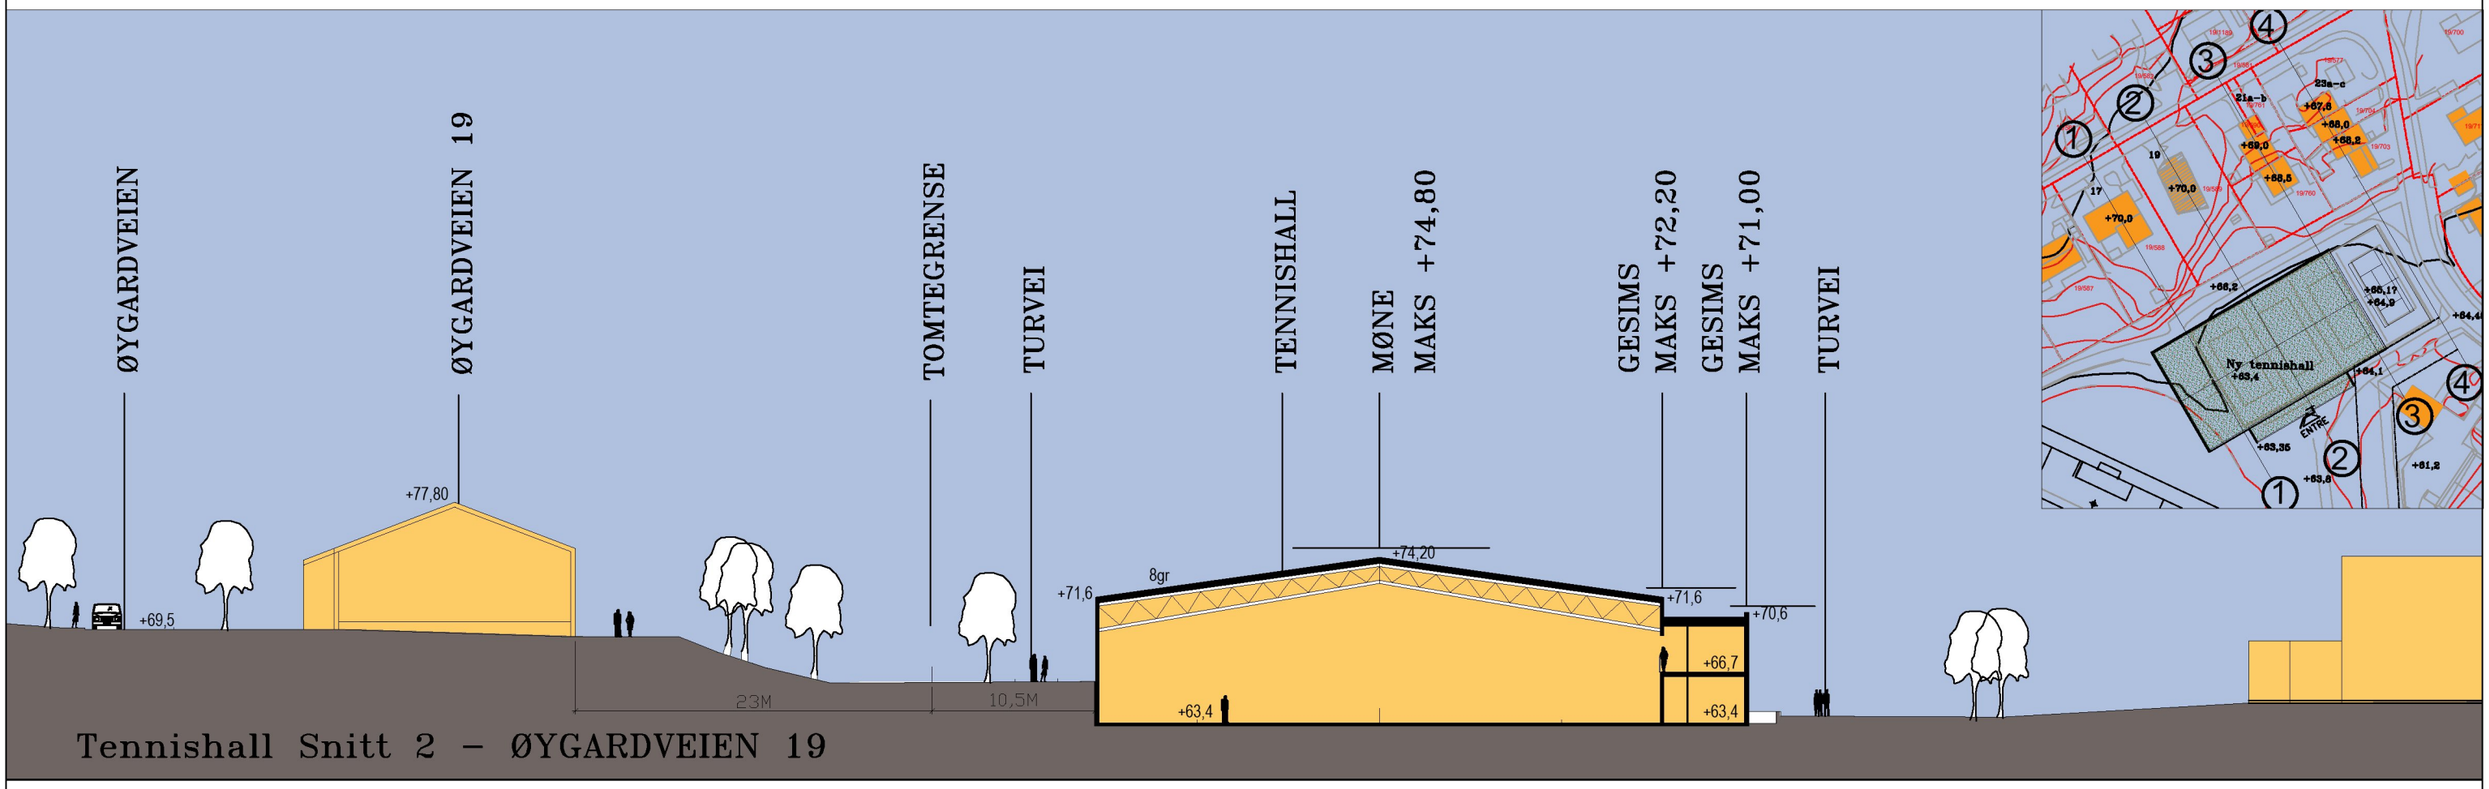

Tennishall Snitt 2 – ØYGARDVEIEN 19

■ STEFAN EKBERG
ARKITEKTER AS
-MOB - 915 11 526-

NADDERUD IDRETTSPARK
TERRENGSNITT TENNISHALL

SKISSE
1:400---A3
29.03.2022

SNITT-1-2
ØYGARDVEIEN 17-19