


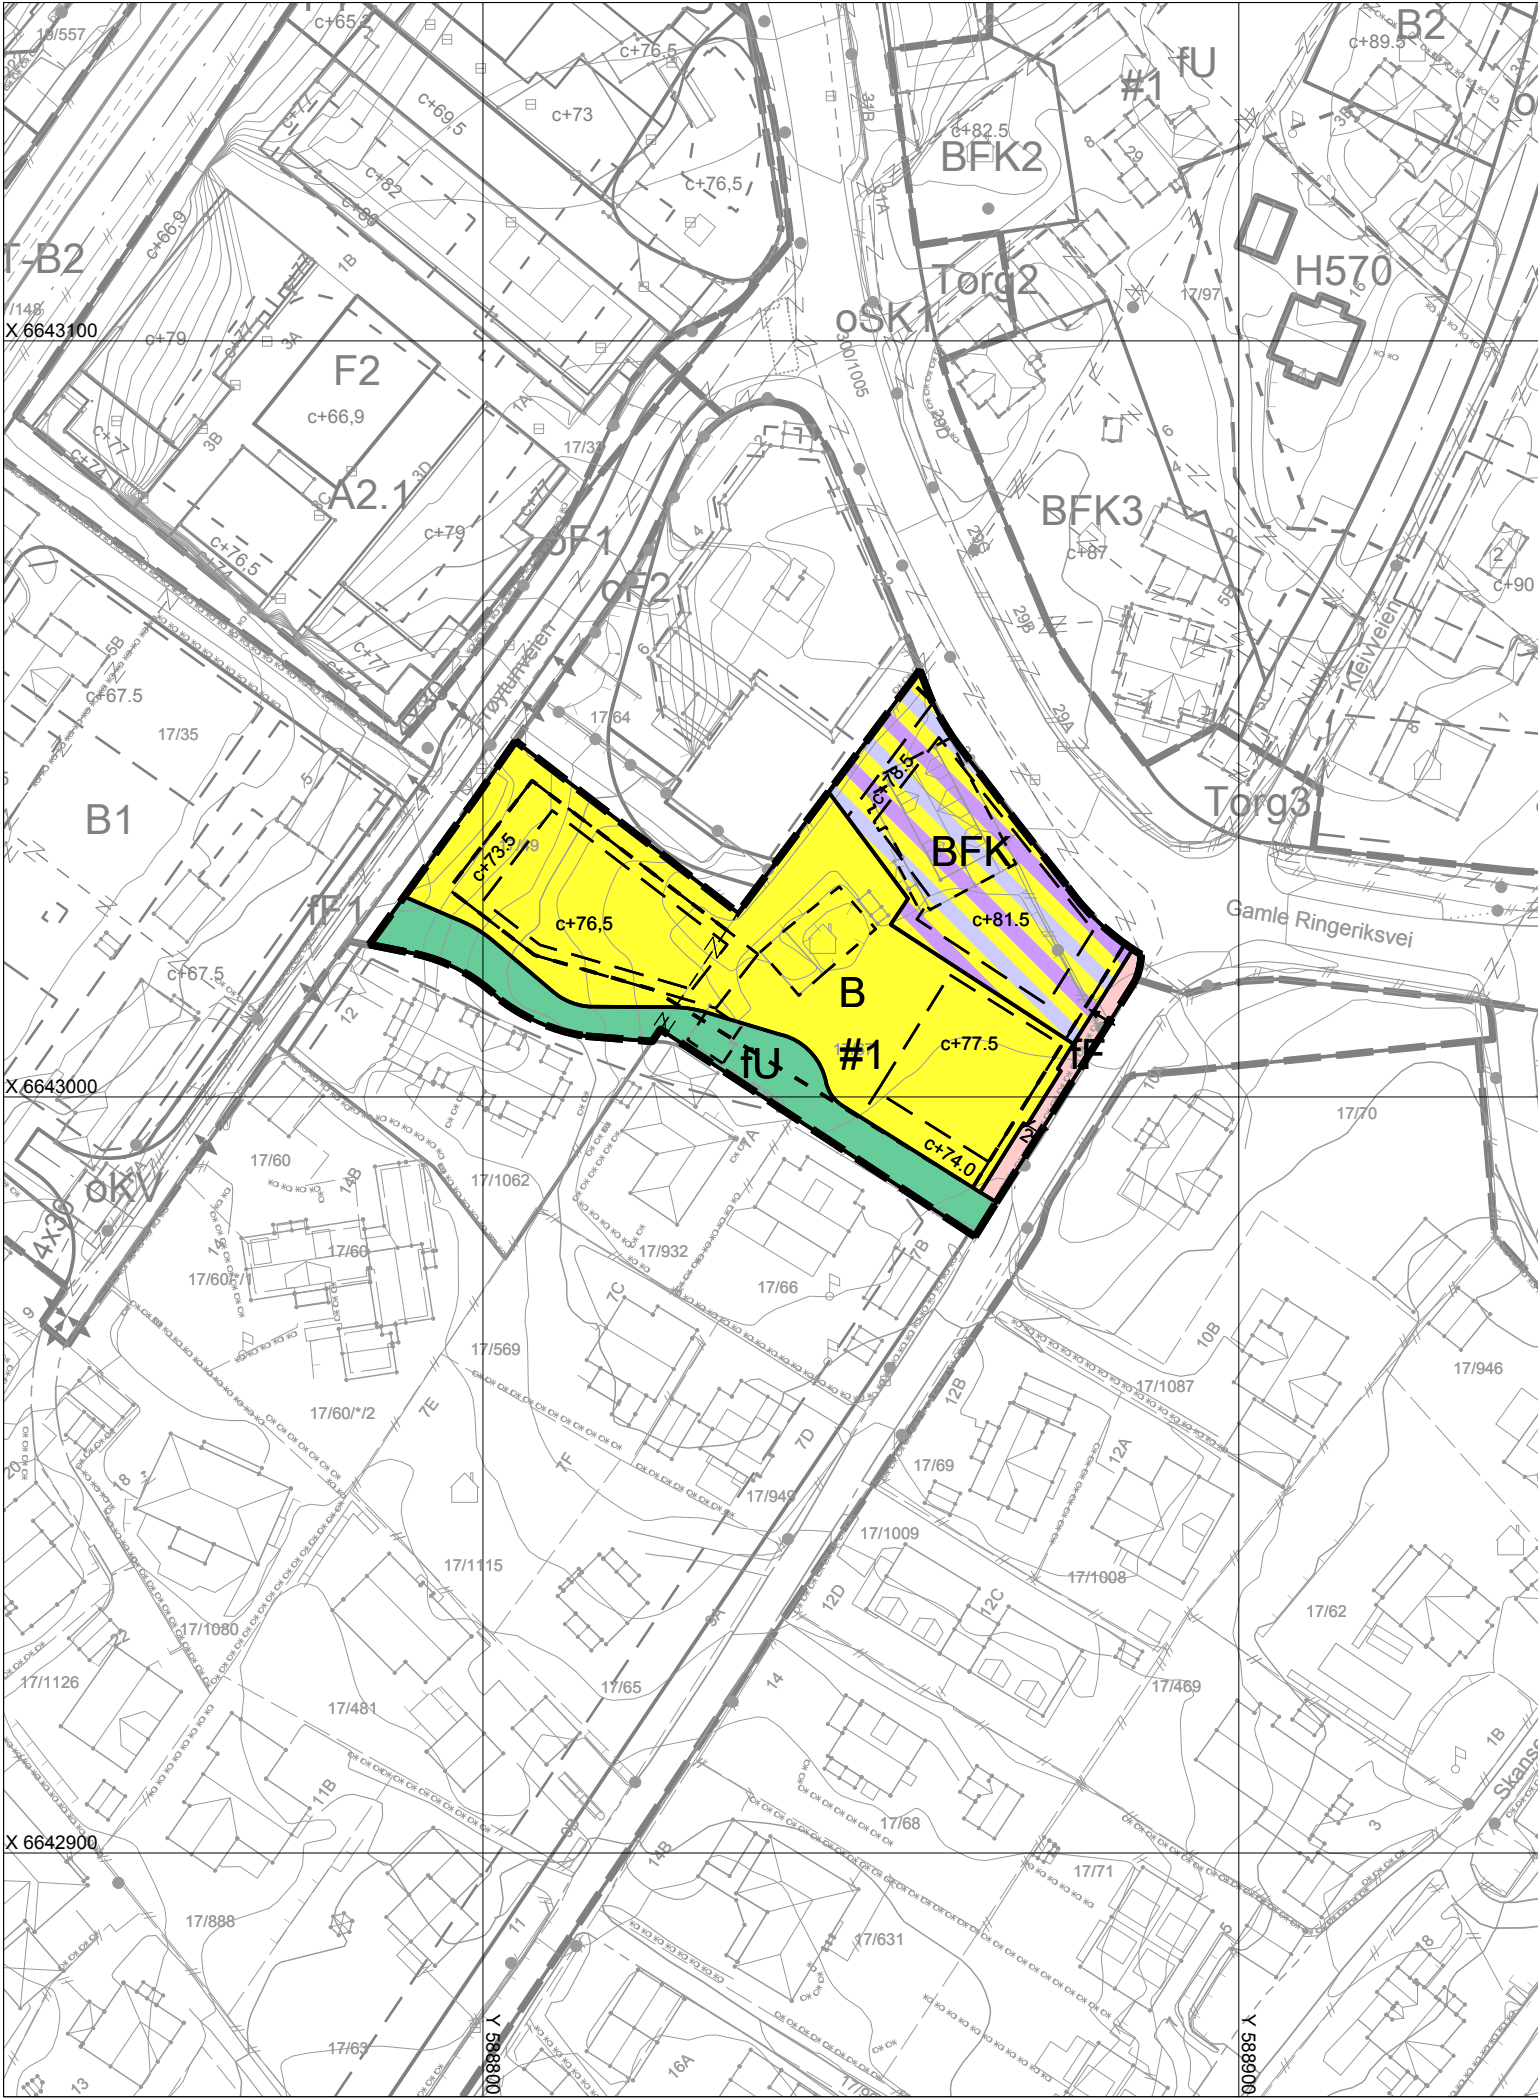

TEGNFORKLARING

AREALFORMÅL
BEBYGGELSE OG ANLEGG (§ 12-5 nr. 1)

- B Blokkbebyggelse
- fU Annet uteoppholdsareal, felles
- BfK Bolig/forretning/kontor

SAMFERDSELSANLEGG OG TEKNISK
INFRASTRUKTUR (§ 12-5 nr. 2)

- fF Fortau, felles

BESTEMMELSESONMRÅDE (§ 12-7)

- # 1 Vilkår for bruk av arealer, bygninger og anlegg.

LINJESYMBOL M.V.

- RpGrense
- RpFormålGrense
- RpBestemmelseGrense

RpJuridiskLinje 1218

- Eiendomsgrense oppheves
- Byggegrense
- Bebyggelse som fjernes


RpJuridiskPunkt 1219

- Avkjørsel
- c+ maks kotehøyde

Kartopplysninger

Koordinatsystem: UTM sone 32/Euref89
Høydegrunnlag: NN2000

Kart- og plandata oppbevares i Bærum kommune

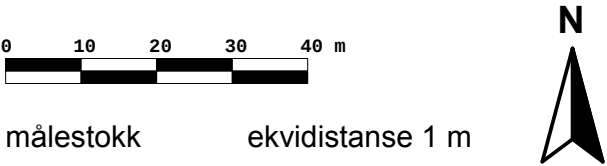

Forslagstiller Gamle Ringeriksvei 30 AS

Detaljregulering
Gamle Ringeriksvei 30 m.fl.

PLANID

2015018

DOKUMENTNR

5988803

KUNNGJØRING OM OPPSTART AV PLANARBEID 11.11.2015

ArkivsakID 15/31045

SAKSBEHANDLING ETTER PLAN- OG BYGNINGSLOVEN	PLANKART DOKUMENTNR	BESTEMMELSER DOKUMENTNR	ILLUSTRASJON DOKUMENTNR	DATO
1. gangs behandling	5661546	5661501		13.01.2022
Offentlig ettersyn fra 26.01 til 09.03.2022	5661546	5661501		
2. gangs behandling	5988803	5988799	6088578 6104368 6104463	

KOMMUNESTYRETS VEDTAK

KUNNGJØRING OM VEDTATT PLAN

REV. 15.11.2022

Saksbhandler: Karine Elise Winther

BÆRUM KOMMUNE

Regulering

