GAMLE RINGERIKSVEI 30

ILLUSTRASJONER FUGLEPERSPEKTIV - 21.10.22

ARCASA arkitekter as

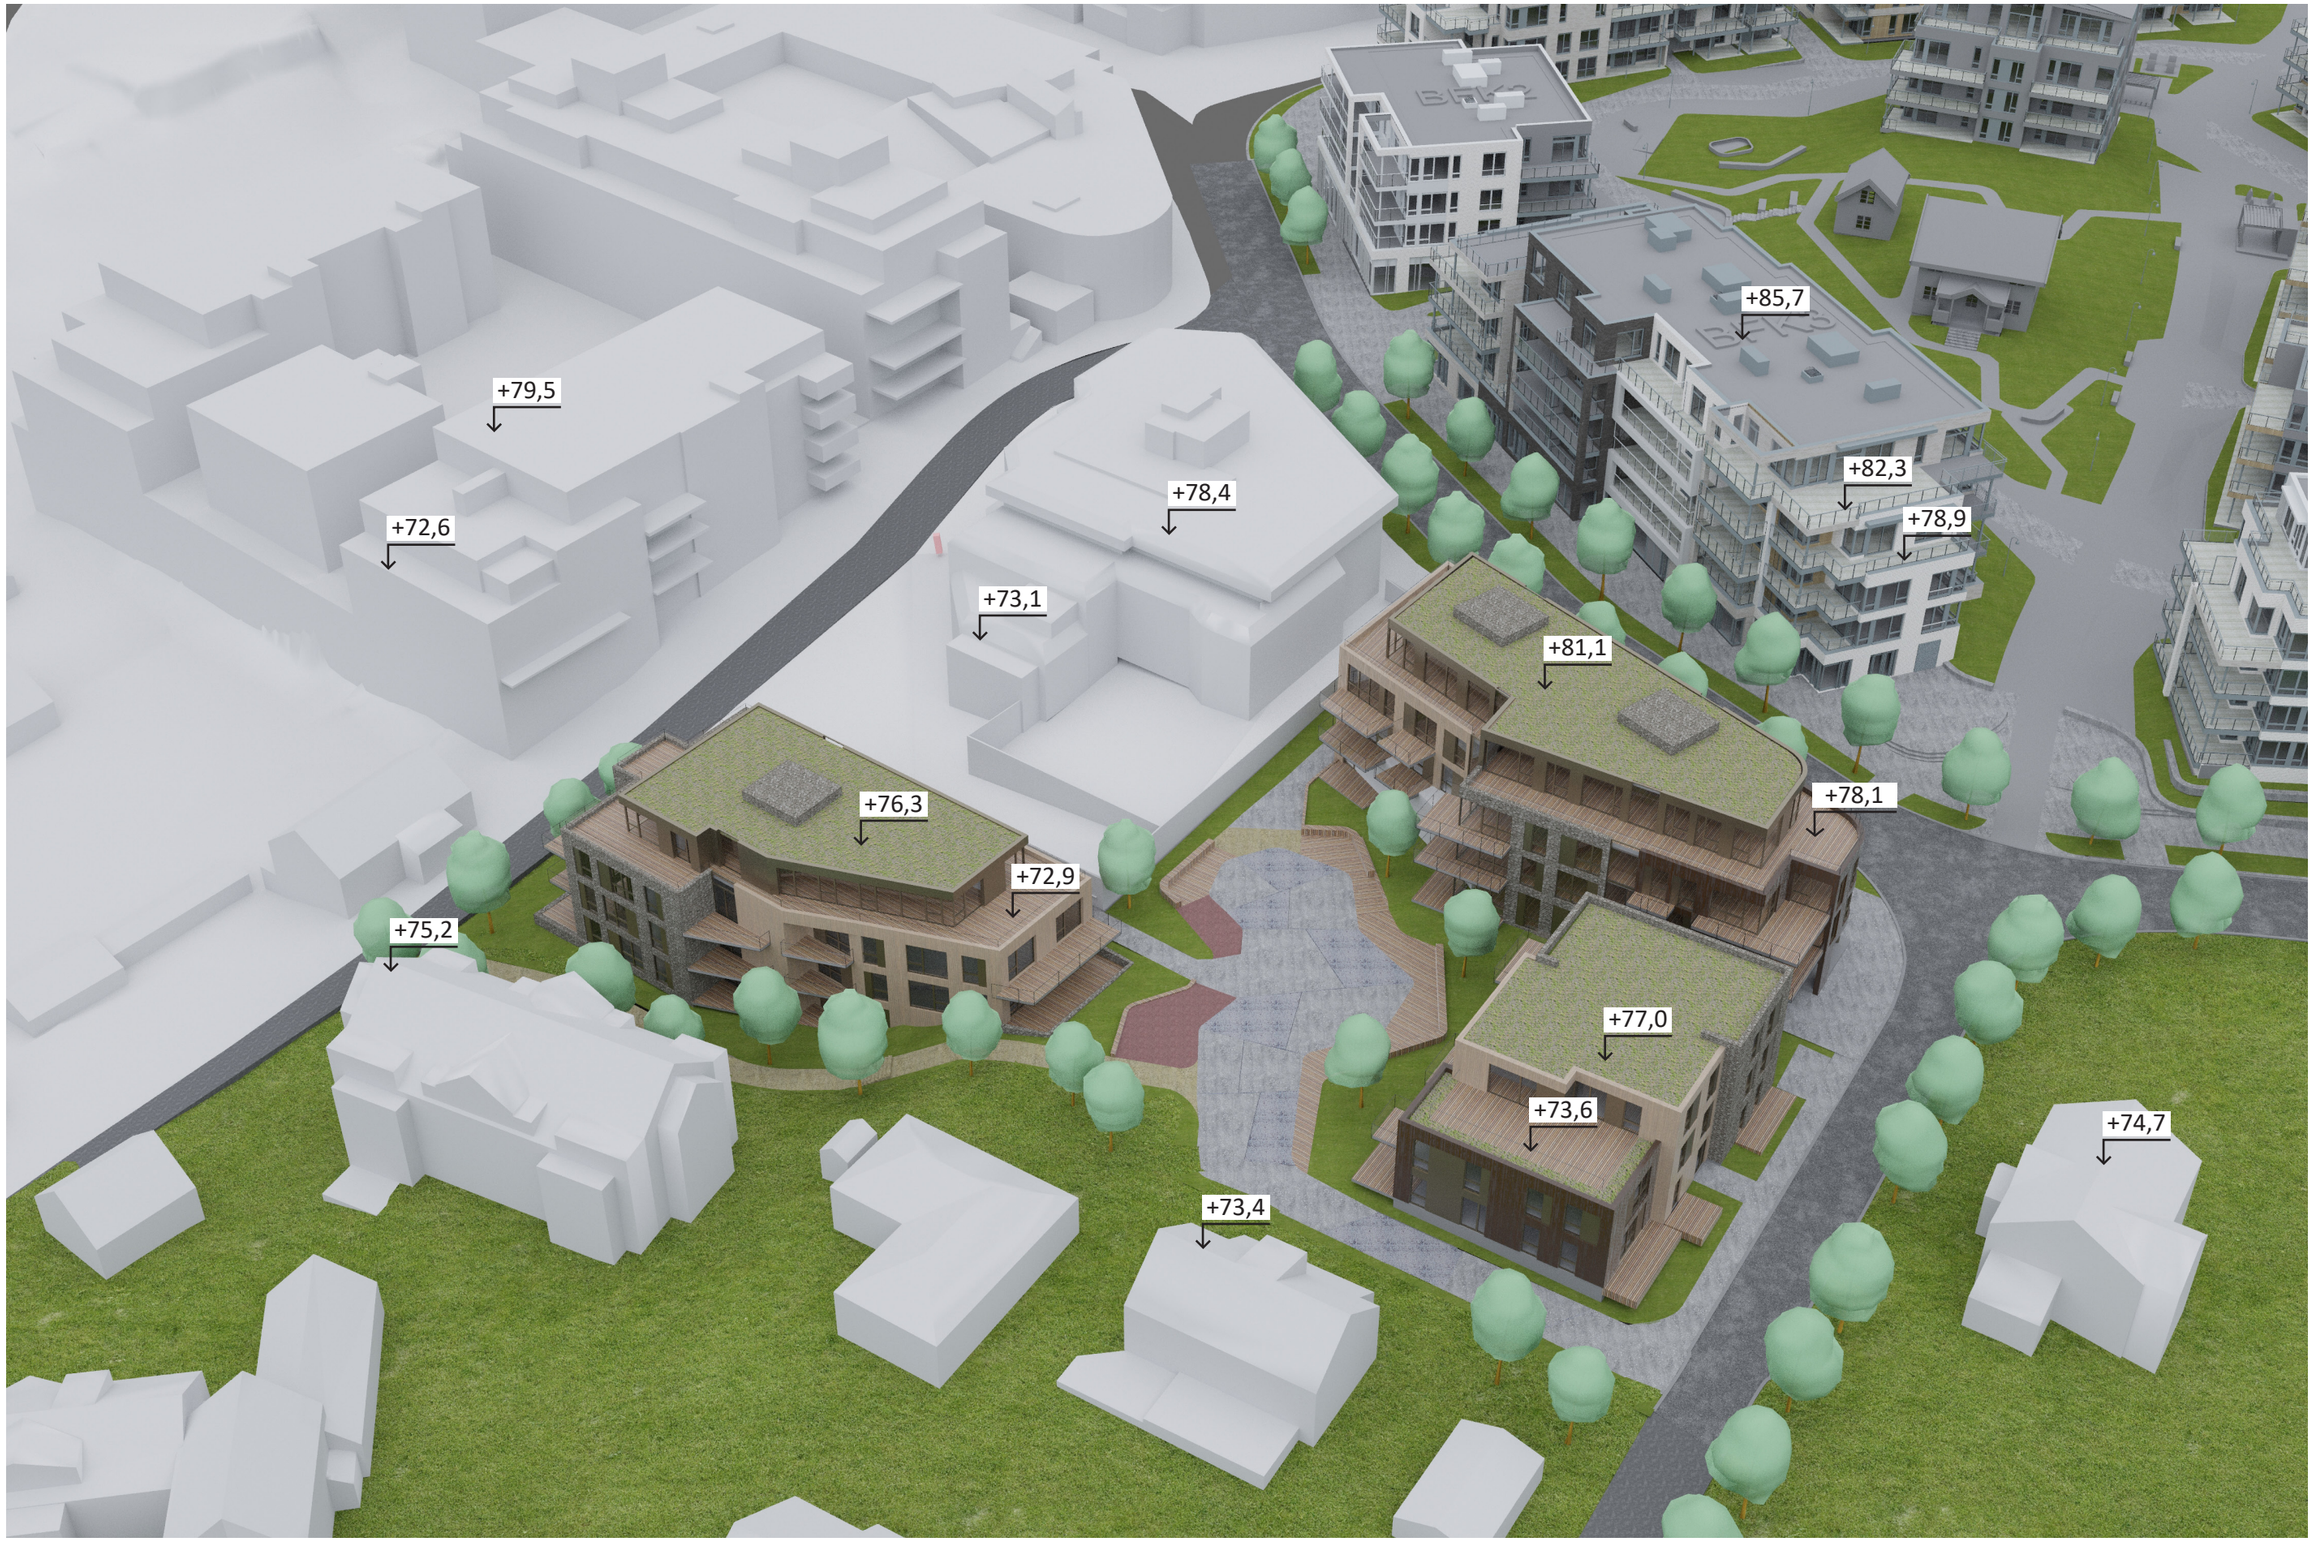

Gamle Ringeriksvei 30
Detaljregulering planid 2015018

Illustrasjon sett mot nord
Dato: 21.10.2022

ARCASA arkitekter as

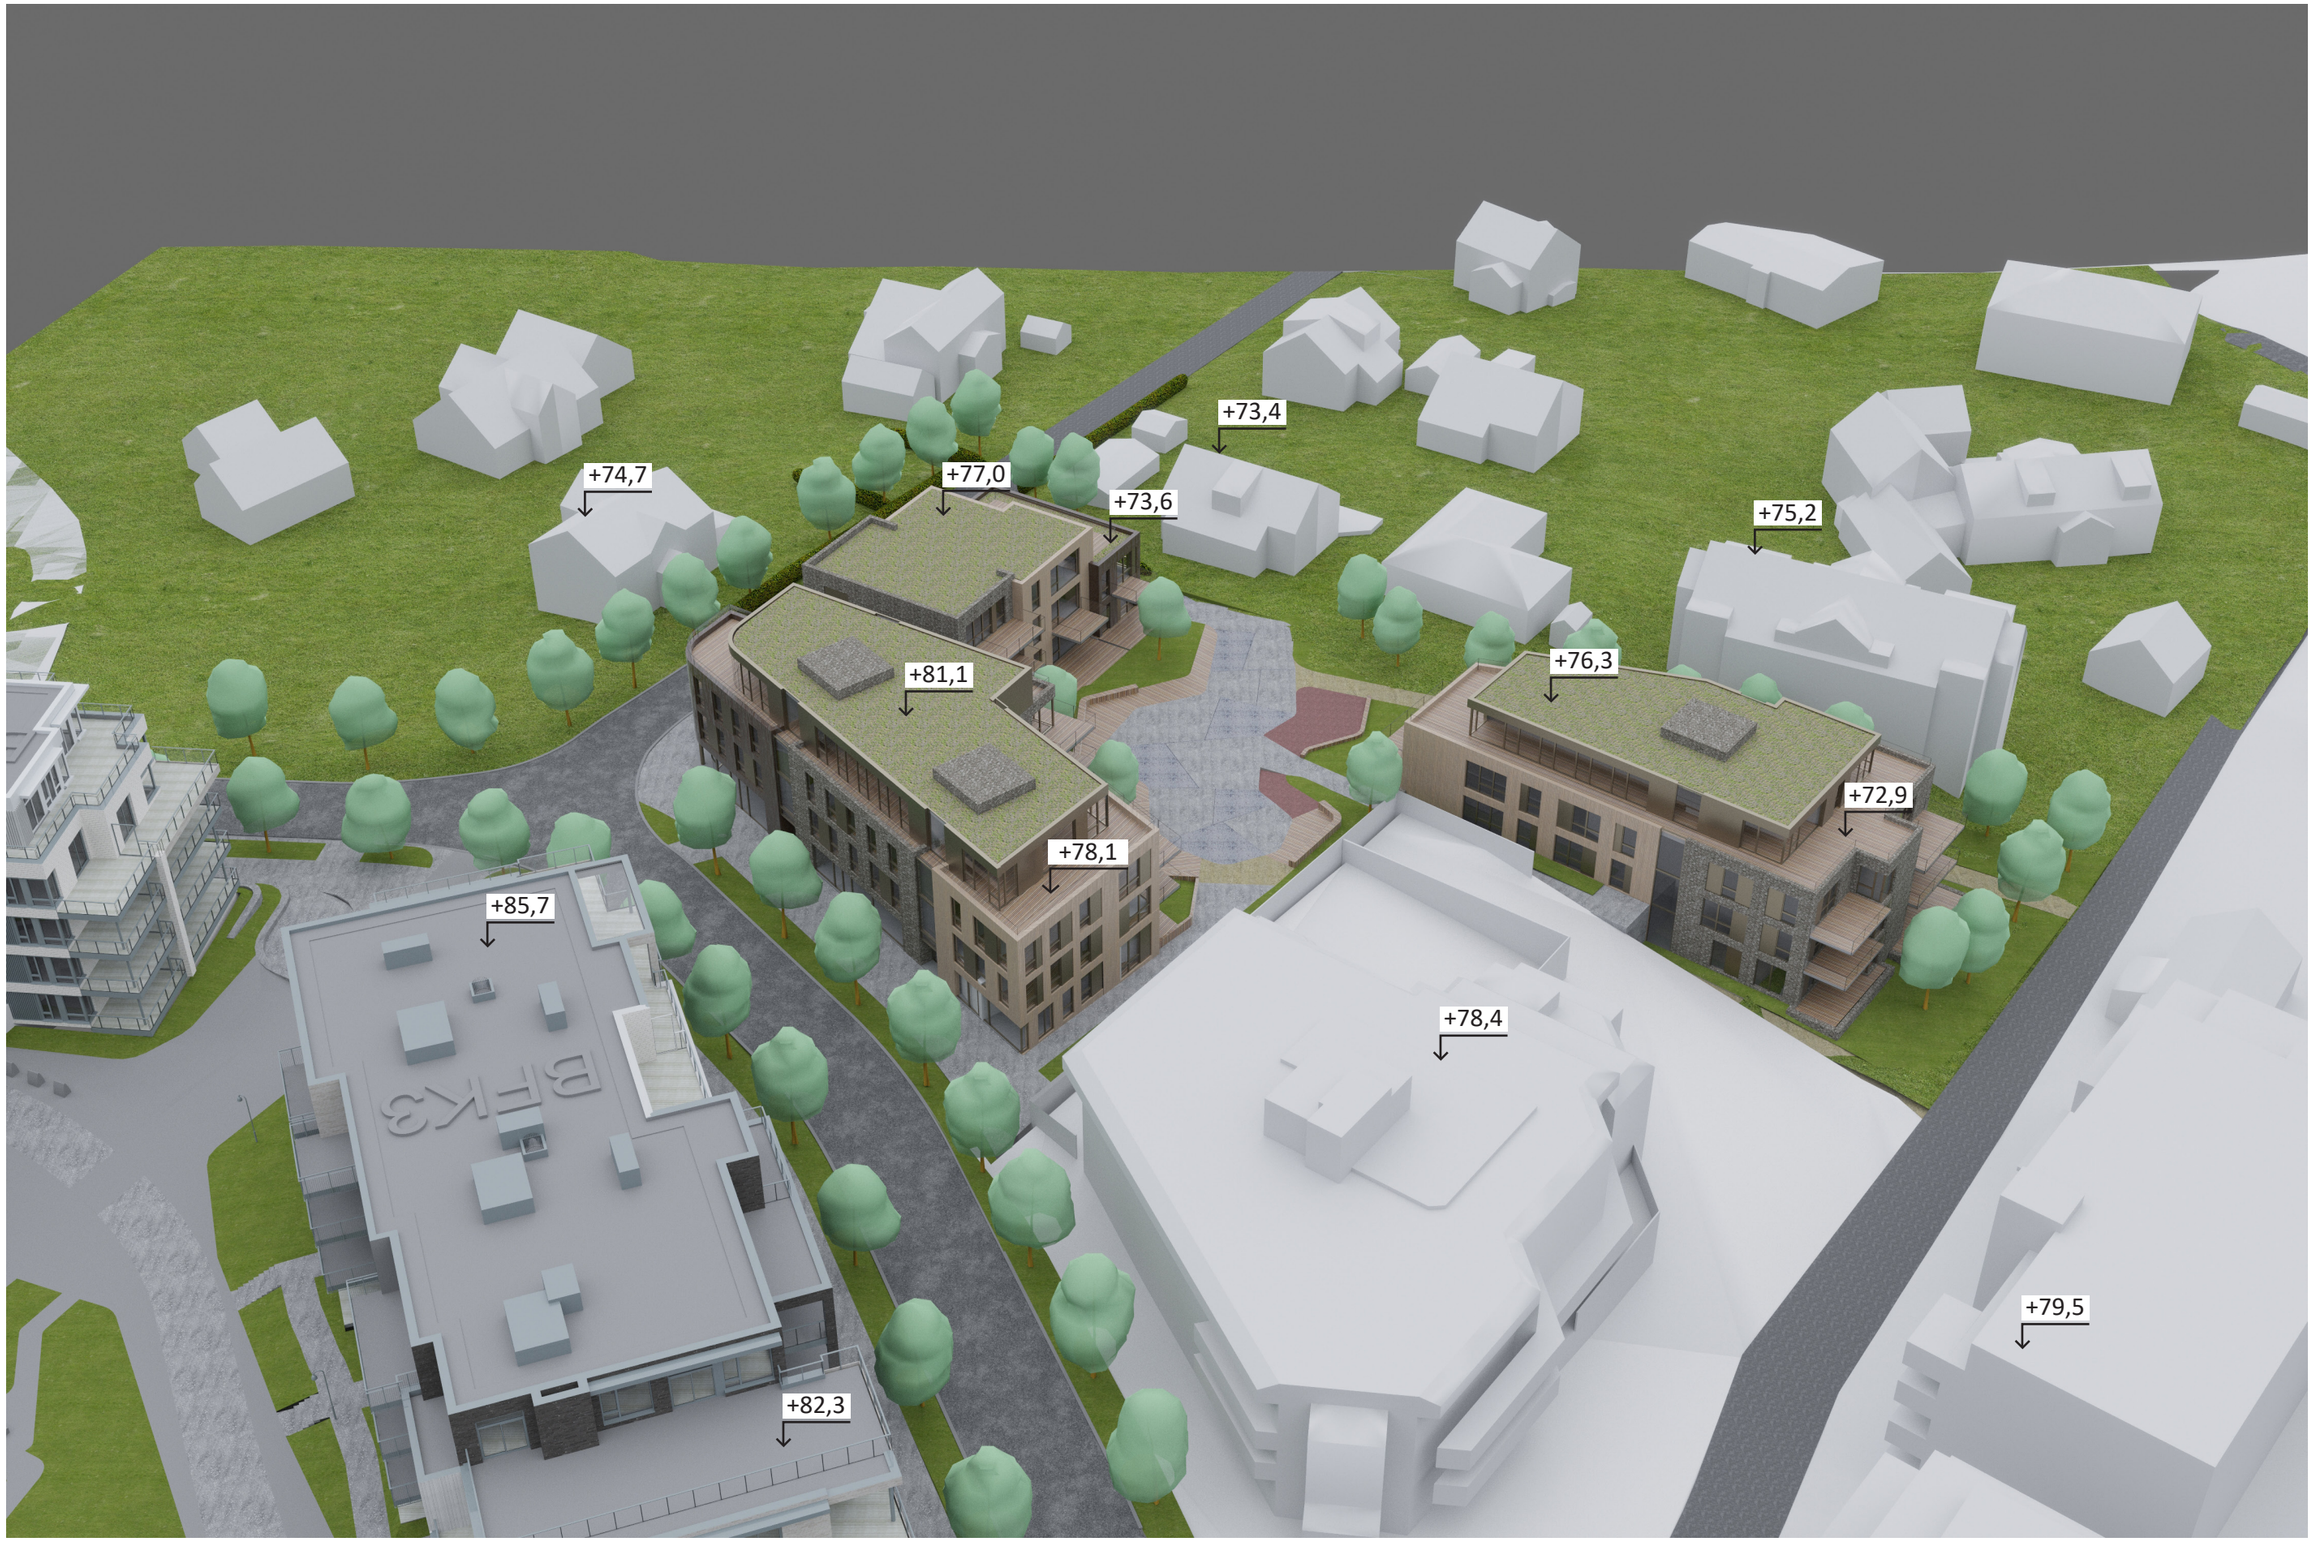

Gamle Ringeriksvei 30
Detaljregulering planid 2015018

Illustrasjon mot syd
Dato: 21.10.2022

ARCASA arkitekter as

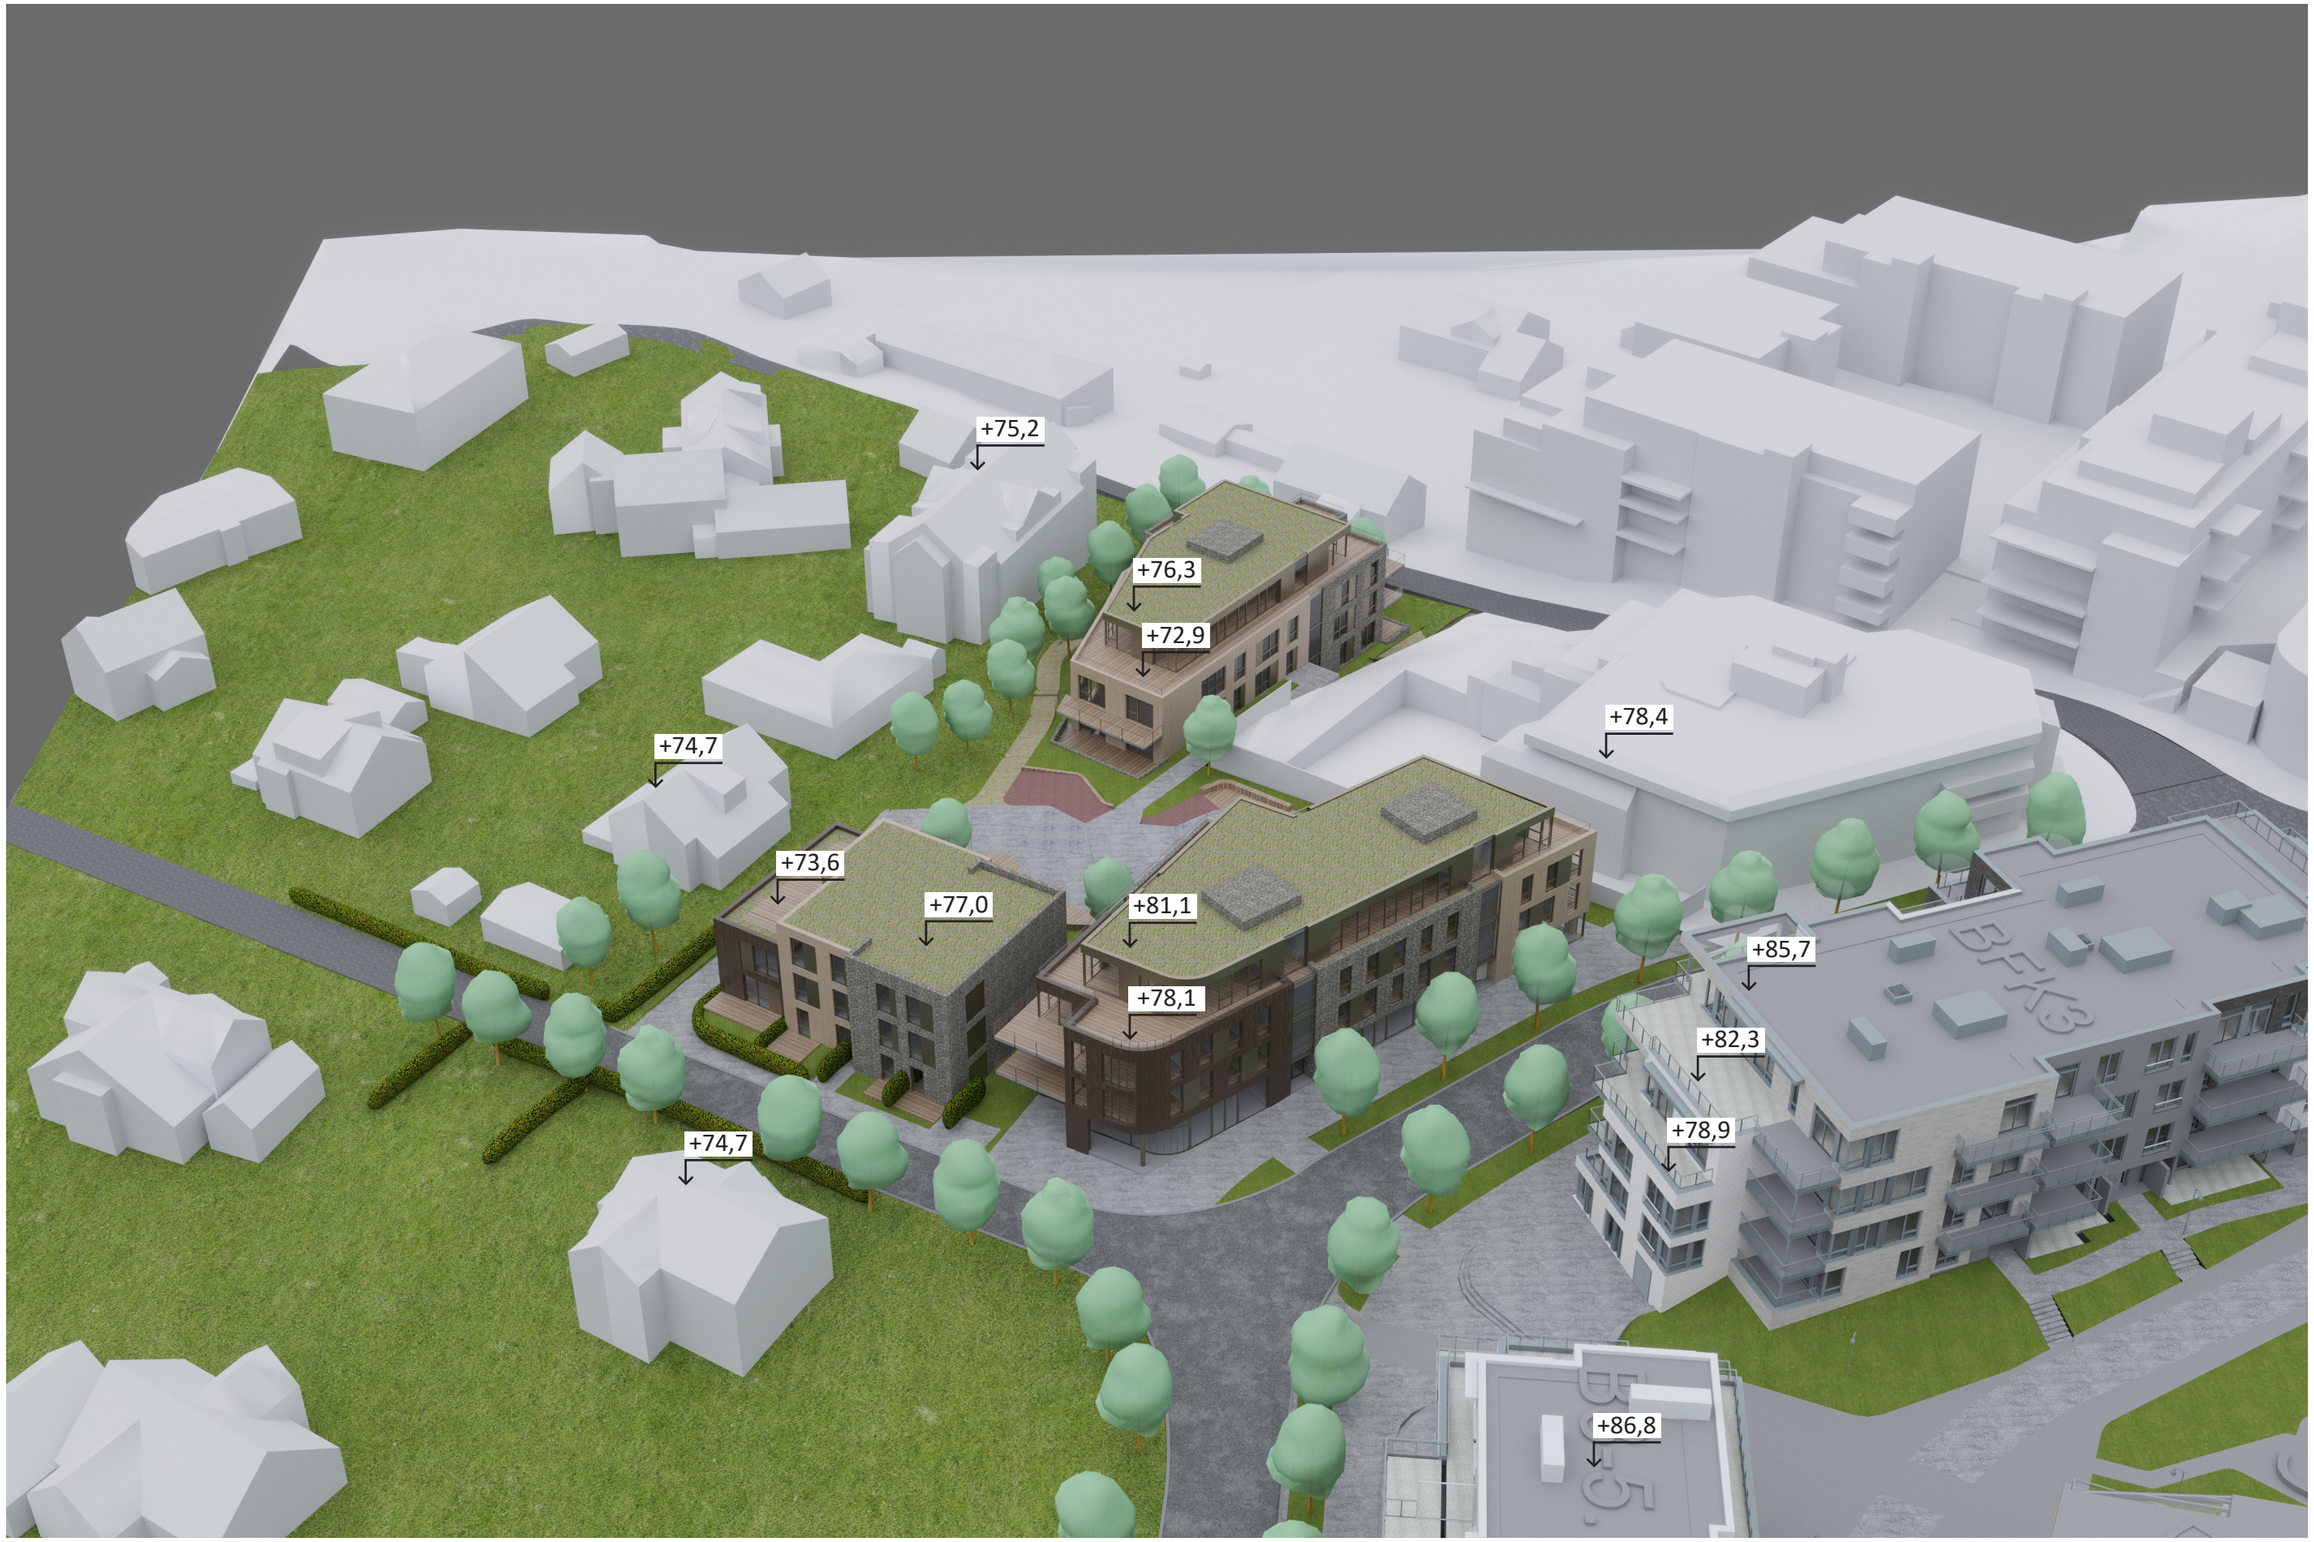

Gamle Ringeriksvei 30
Detaljregulering planid 2015018

Illustrasjon sett mot vest
Dato: 21.10.2022

ARCASA arkitekter as

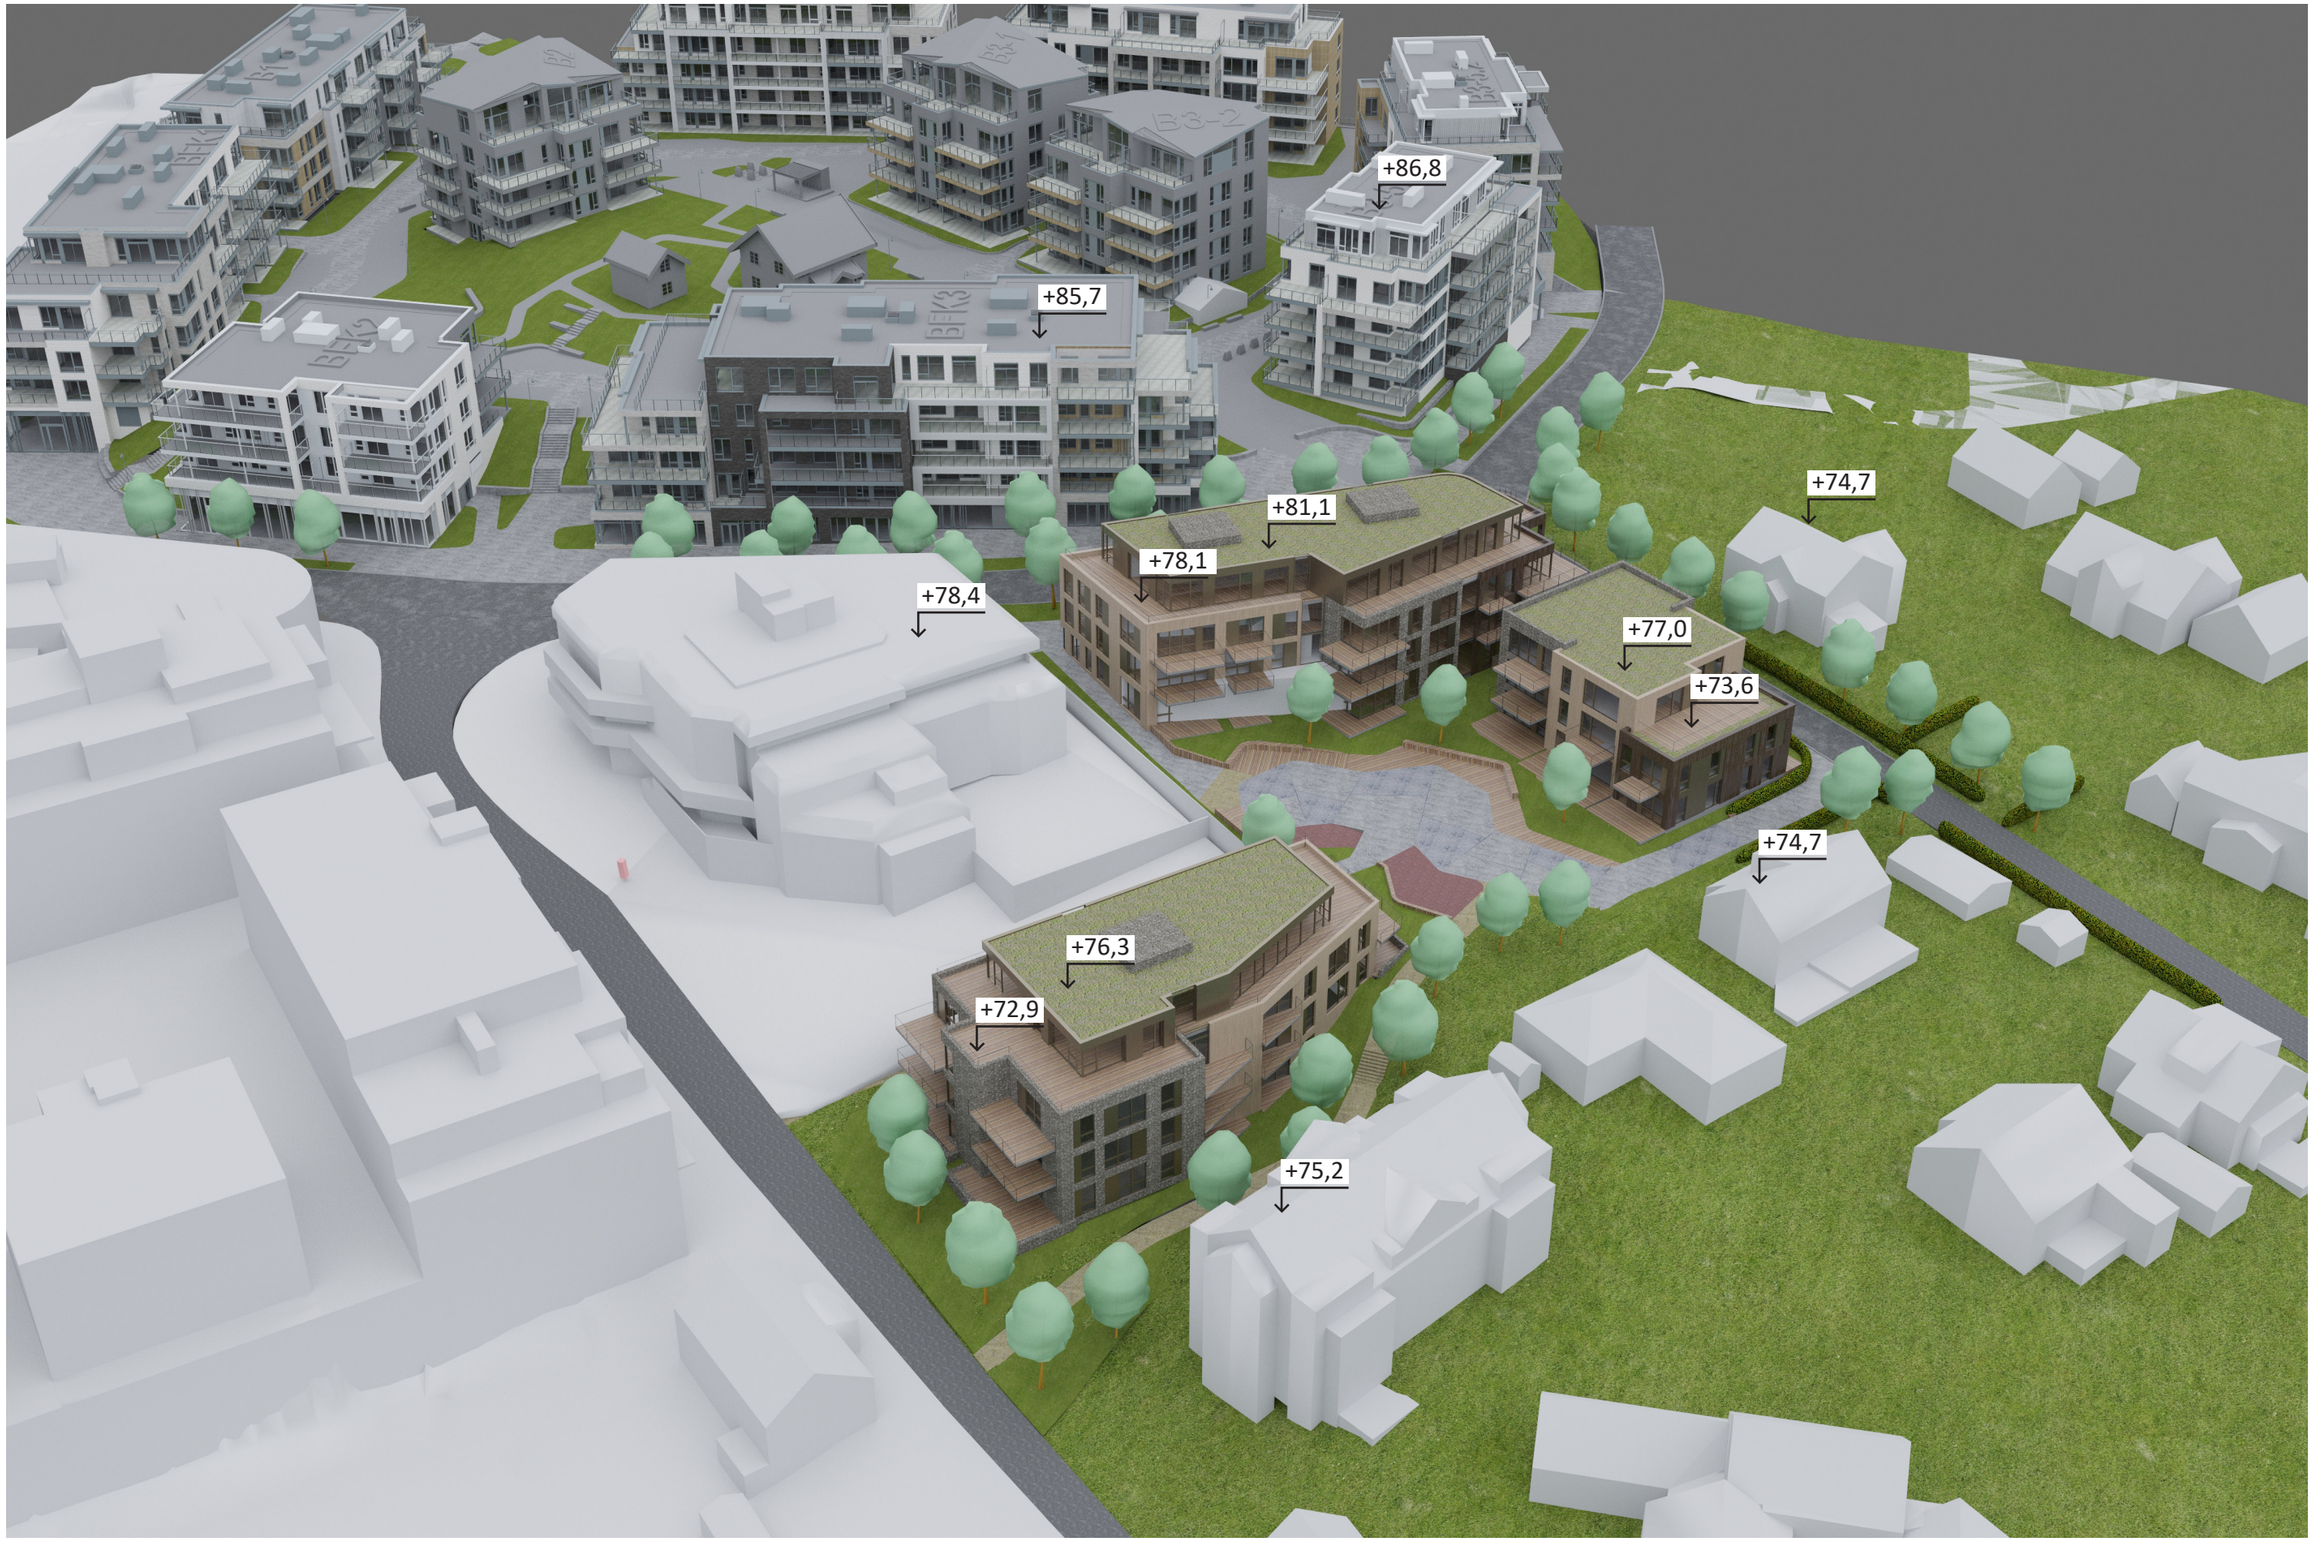

Gamle Ringeriksvei 30
Detaljregulering planid 2015018

Illustrasjon mot nord-øst
Dato: 21.10.2022

ARCASA arkitekter as