



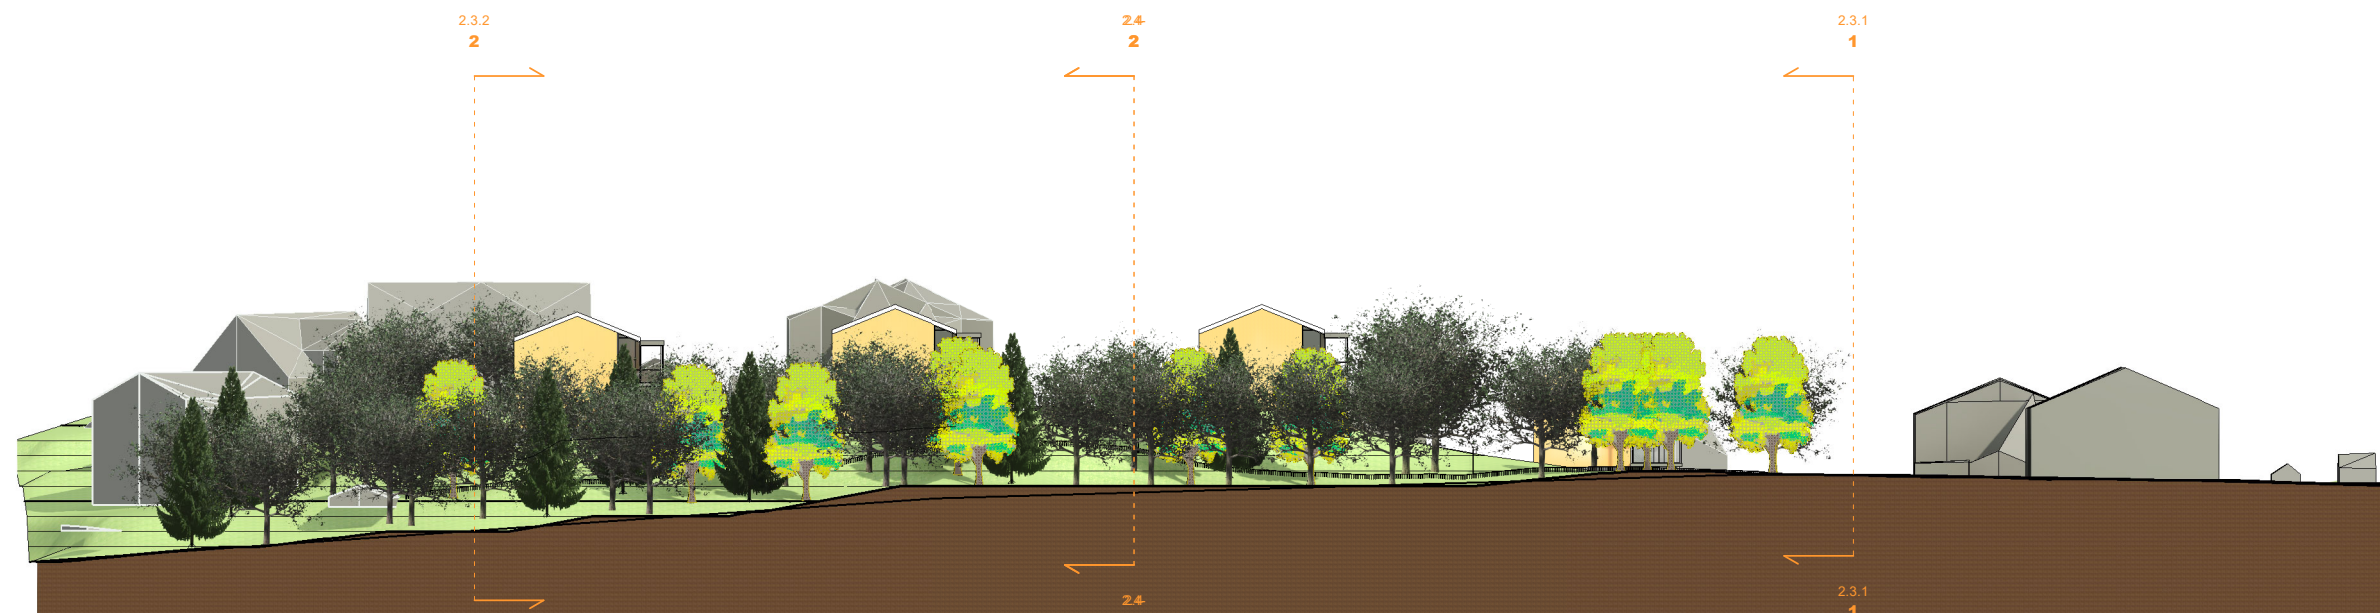

Oppriss fra vest
1 : 500

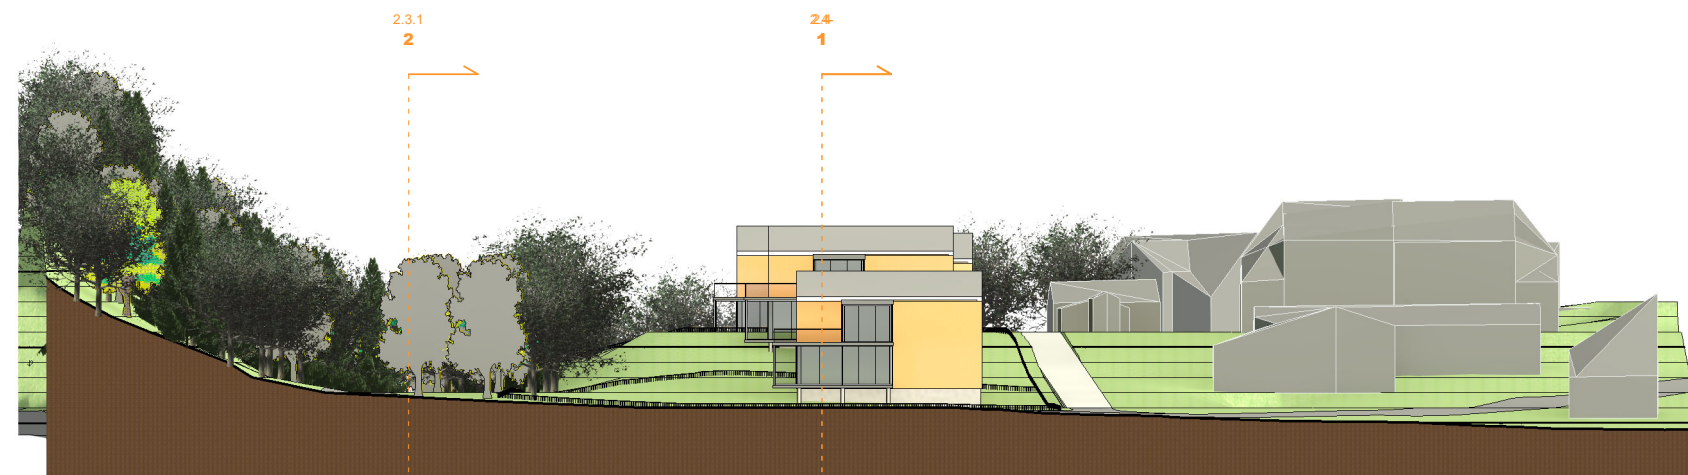

Oppriss fra syd
1 : 500

Prosjektnr.: 2101	Prosjektnavn: EKKOVEIEN 6	Ferdiggrad: Regulering	Gårdsnr.: 50	Bruksnr.: 86	TILTAKSHAVER: Fam. Wilhelmsen						Revisjon:	Skala: 1:500	Tegnet av: GUG	ARKITEKT:
Tegningsnr.: 2.3.1	Tegningsnavn: FASADEOPPRISS V - S	Prosjektadresse: Ekkoveien 6, 1341 Slependen	ENTREPRENØR:			A	14.06.2022	Endret hus	GUG	GGR	A	Dato: 16.11.2021	Kontroll: GGR	
						Rev.:	Dato:	Revisjonen gjelder:	Sign:	Kontr.:				

