


Oppriss fra øst
1 : 500

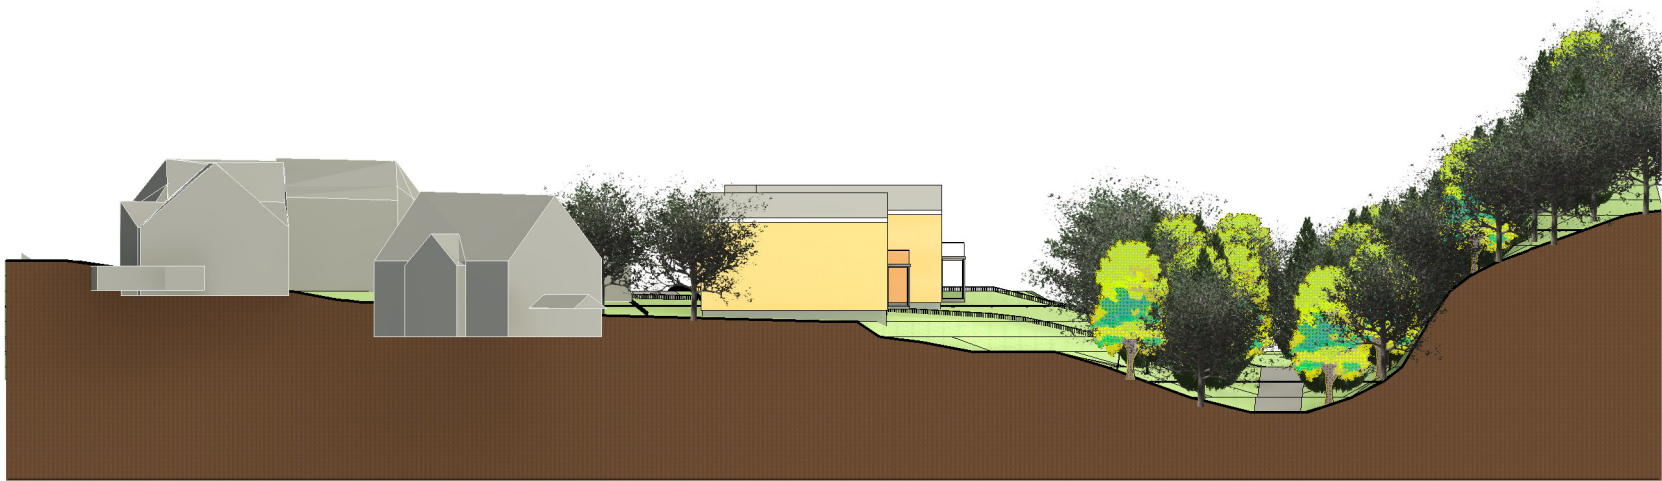

Oppriss fra nord
1 : 500

Prosjektnr.: 2101		Prosjektnavn: EKKOVEIEN 6		Ferdiggrad: Regulering		Gårdsnr.: 50		Bruksnr.: 86		TILTAKSHAVER: Fam. Wilhelmsen								Revisjon:		Skala: 1:500		Tegnet av: GuG		ARKITEKT:		Grinde			
Tegningsnr.: 2.3.2				Tegningsnavn: FASADEOPPRISS Ø - N				Prosjektadresse: Ekkoveien 6, 1341 Slependen				ENTREPRENØR:																	
												A		14.06.2022		Endret hus		GUG		GGR									
												Rev.:		Dato:		Revisjonen gjelder:		Sign:		Kontr.:									