
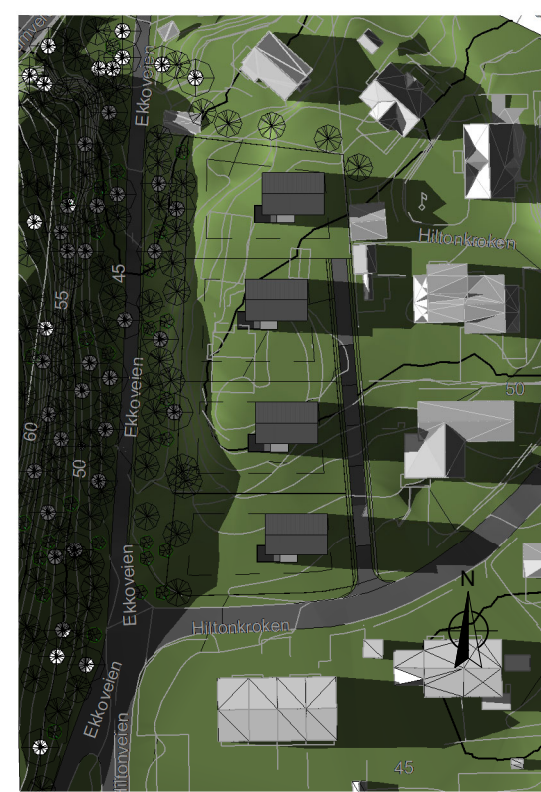
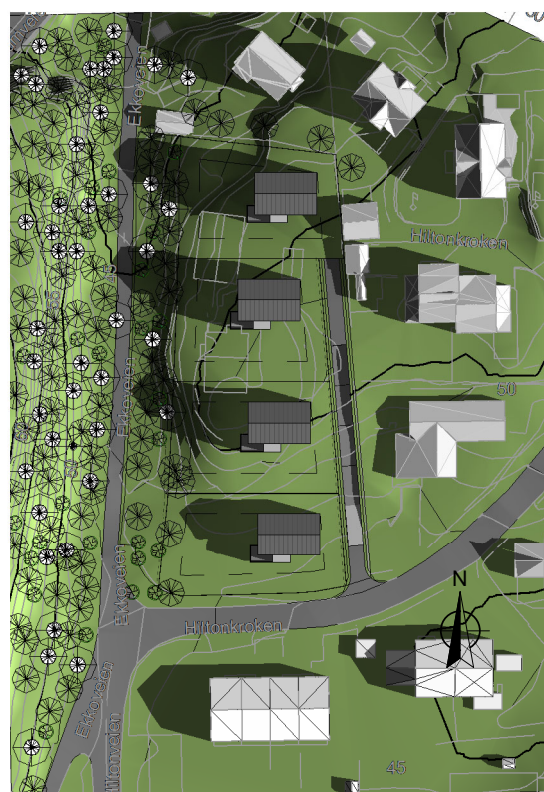


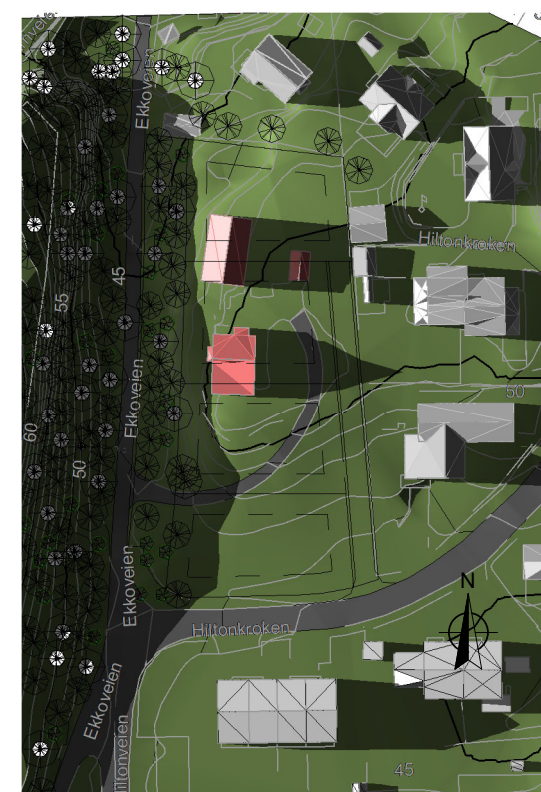

Prosjektnr.: 2101	Prosjektnavn: EKKOVEIEN 6	Ferdiggrad: Regulering	Gårdsnr.: 50	Bruksnr.: 86	TILTAKSHAVER: Fam. Wilhelmsen							Revisjon: A	Skala: 1:1500	Tegnet av: GUG	ARKITEKT: 
Tegningsnr.: 2.6.2	Tegningsnavn: SOLSTUDIE 1. MAI	Prosjektadresse: Ekkoveien 6, 1341 Slependen	ENTREPRENØR:			A	14.06.2022	Endret hus	GUG	GGR	Dato: 14.12.2021		Kontroll: GGR		
					Rev.:	Dato:	Revisjonen gjelder:	Sign:	Kontr.:						