


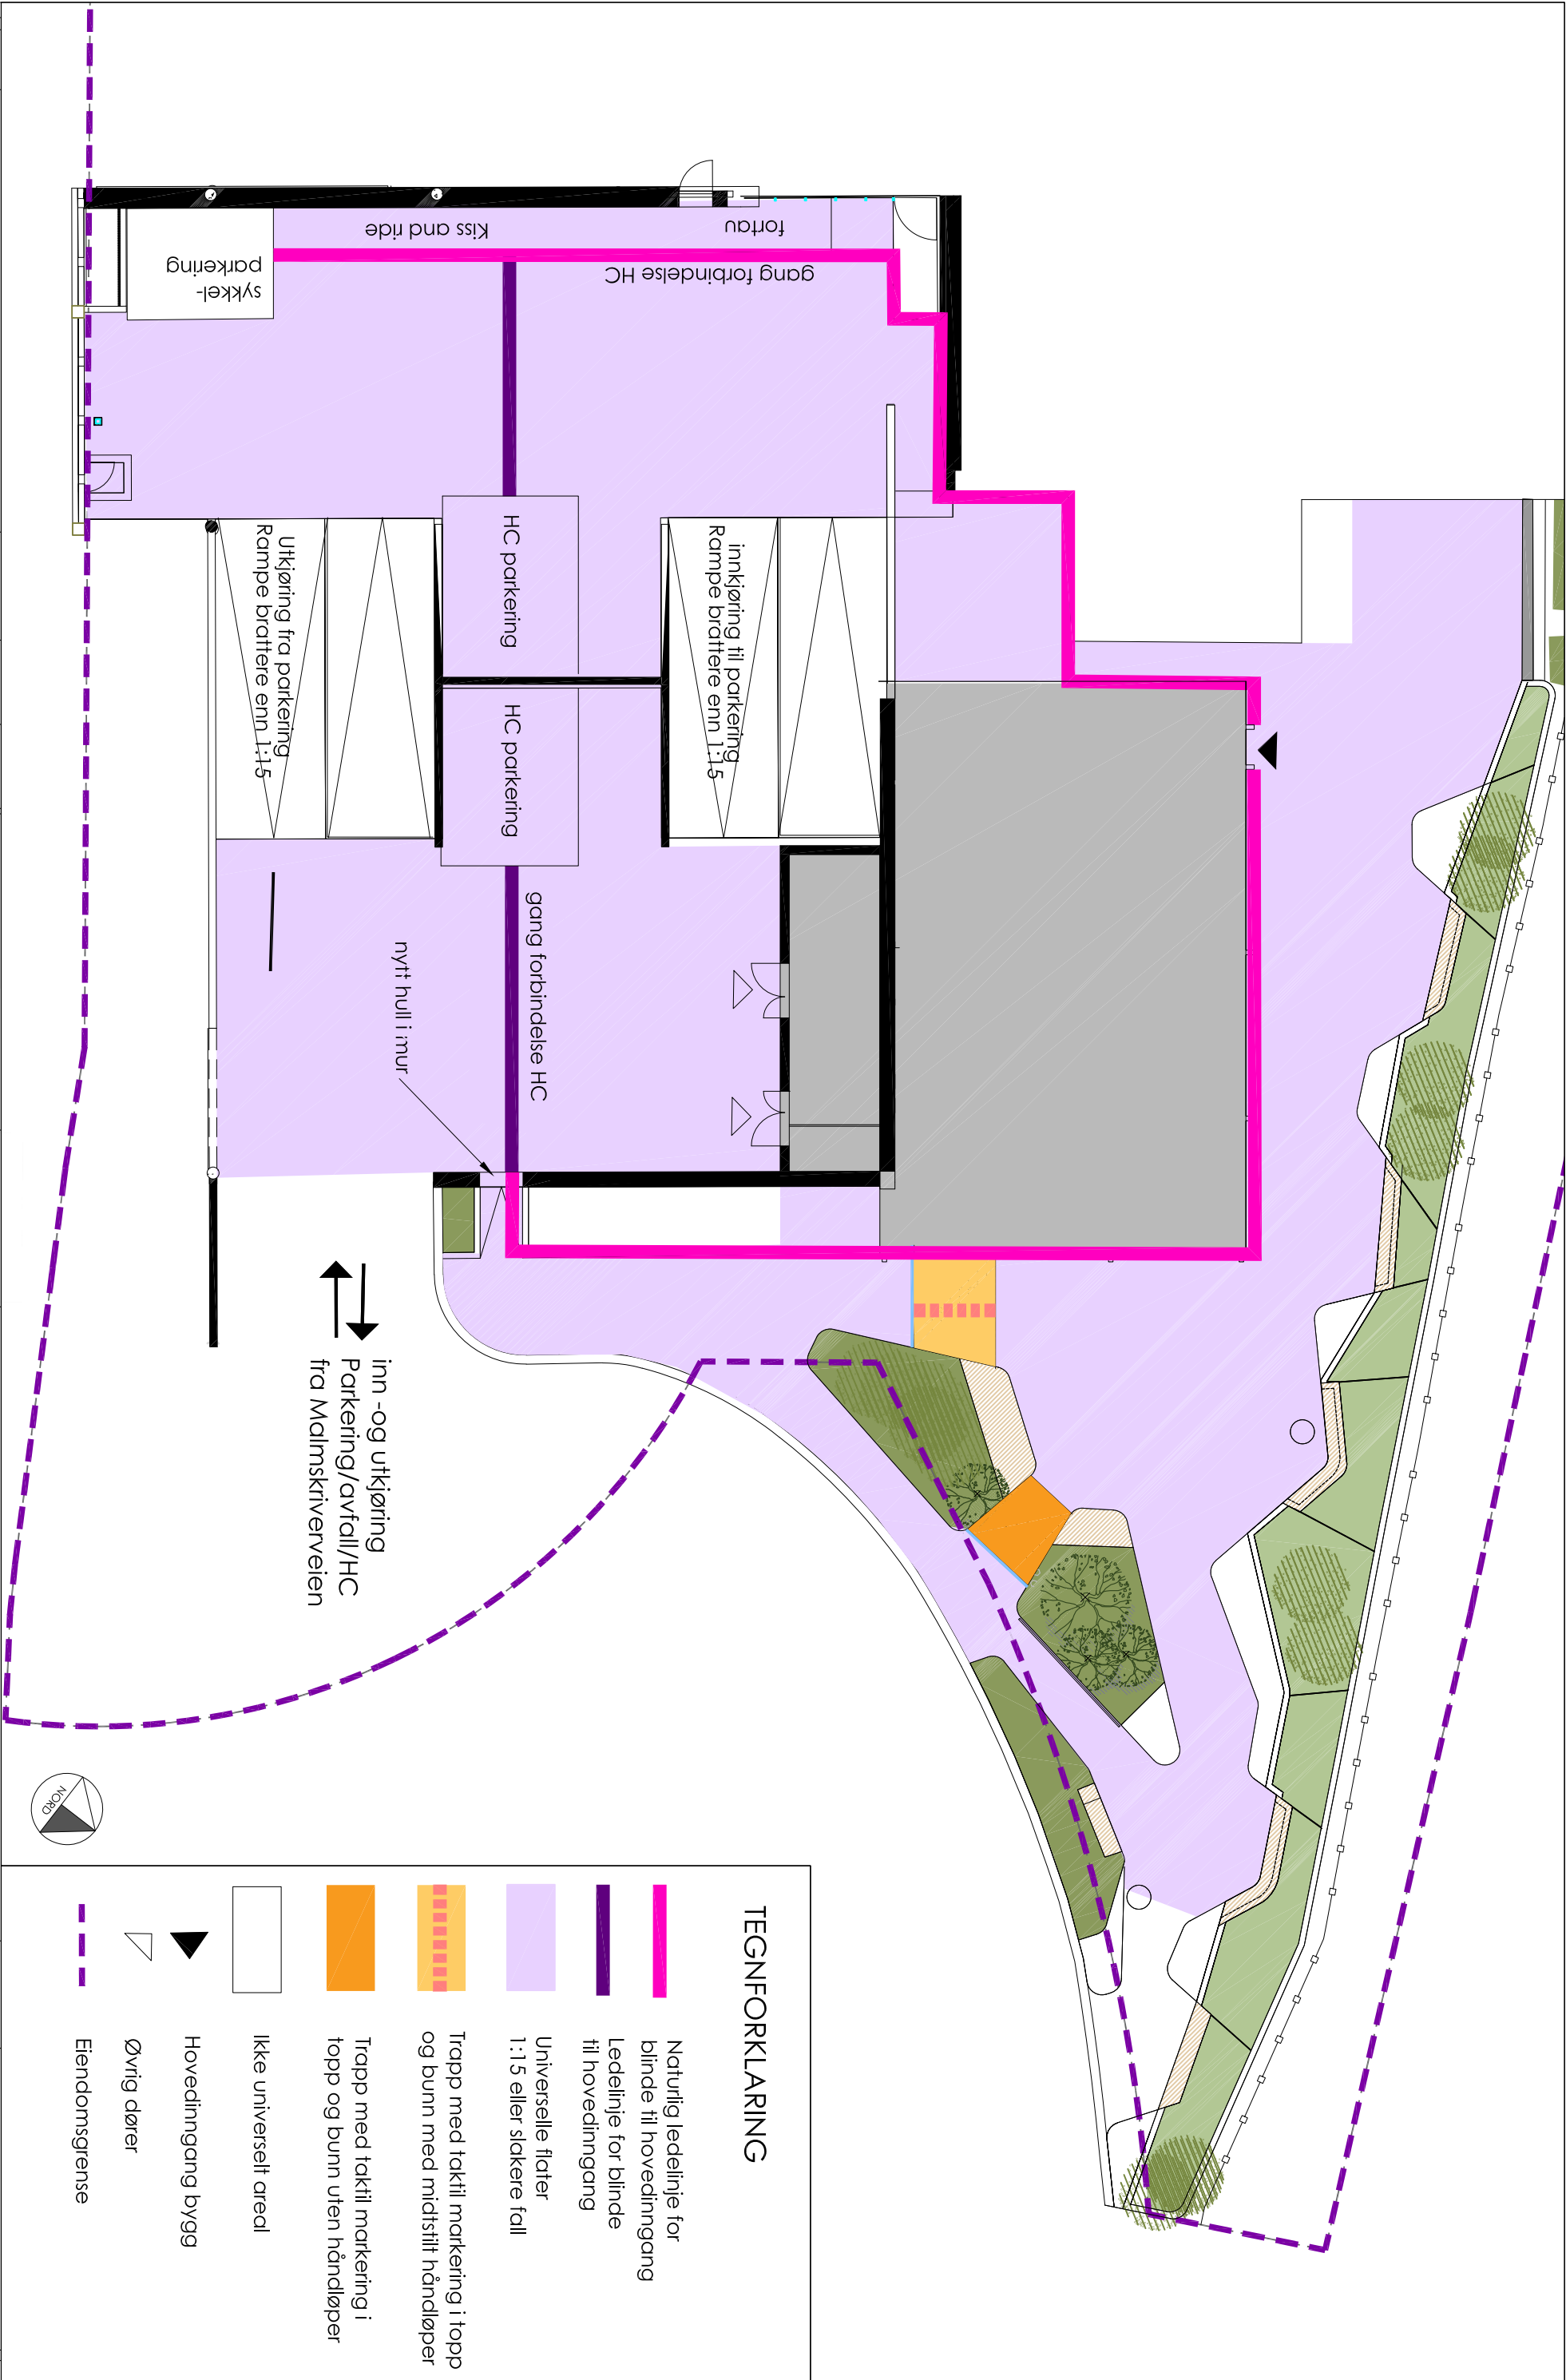

TEGNFORKLARING

- Naturlig ledelinje for blinde til hovedinngang
- Ledelinje for blinde til hovedinngang
- Universelle flater 1:15 eller slakere fall
- Trapp med taktil markering i topp og bunn med midtstilt håndløper
- Trapp med taktil markering i topp og bunn uten håndløper
- Ikke universelt areal
- Hovedinngang bygg
- Øvrig dører
- Eiendomsgrænse

TITTEL: UU PLAN		Byggn./navn: Malmstriverveien 16		Fase:		Filnavn (DWG)	
Målestokk 1:200/A3		TEGNINGSNR.: L7080_002_UU PLAN		Sittes/regulering		L1_Malmstriverveien 16_NRG_temategninger	
01 Justert sykkelparkering		10.08.22 aa akva.		Byggnr.: 1279102		GODKJENT:	
REV. TEKST		DATO		Føynr.: -		Kontroll utførende	
		PRO. KPR.		Elaeje: -		Kontroll prosjekt	
				Fag: L		Prosjekt./navn:	
				System: 70		Malmstriverveien 20	
				Typelegn: 80			
				Løpennr.: 002			
				Romnr.: -			
				Rev.: 01			
				Dato: 21.12.2021			
				AA AKVA			