


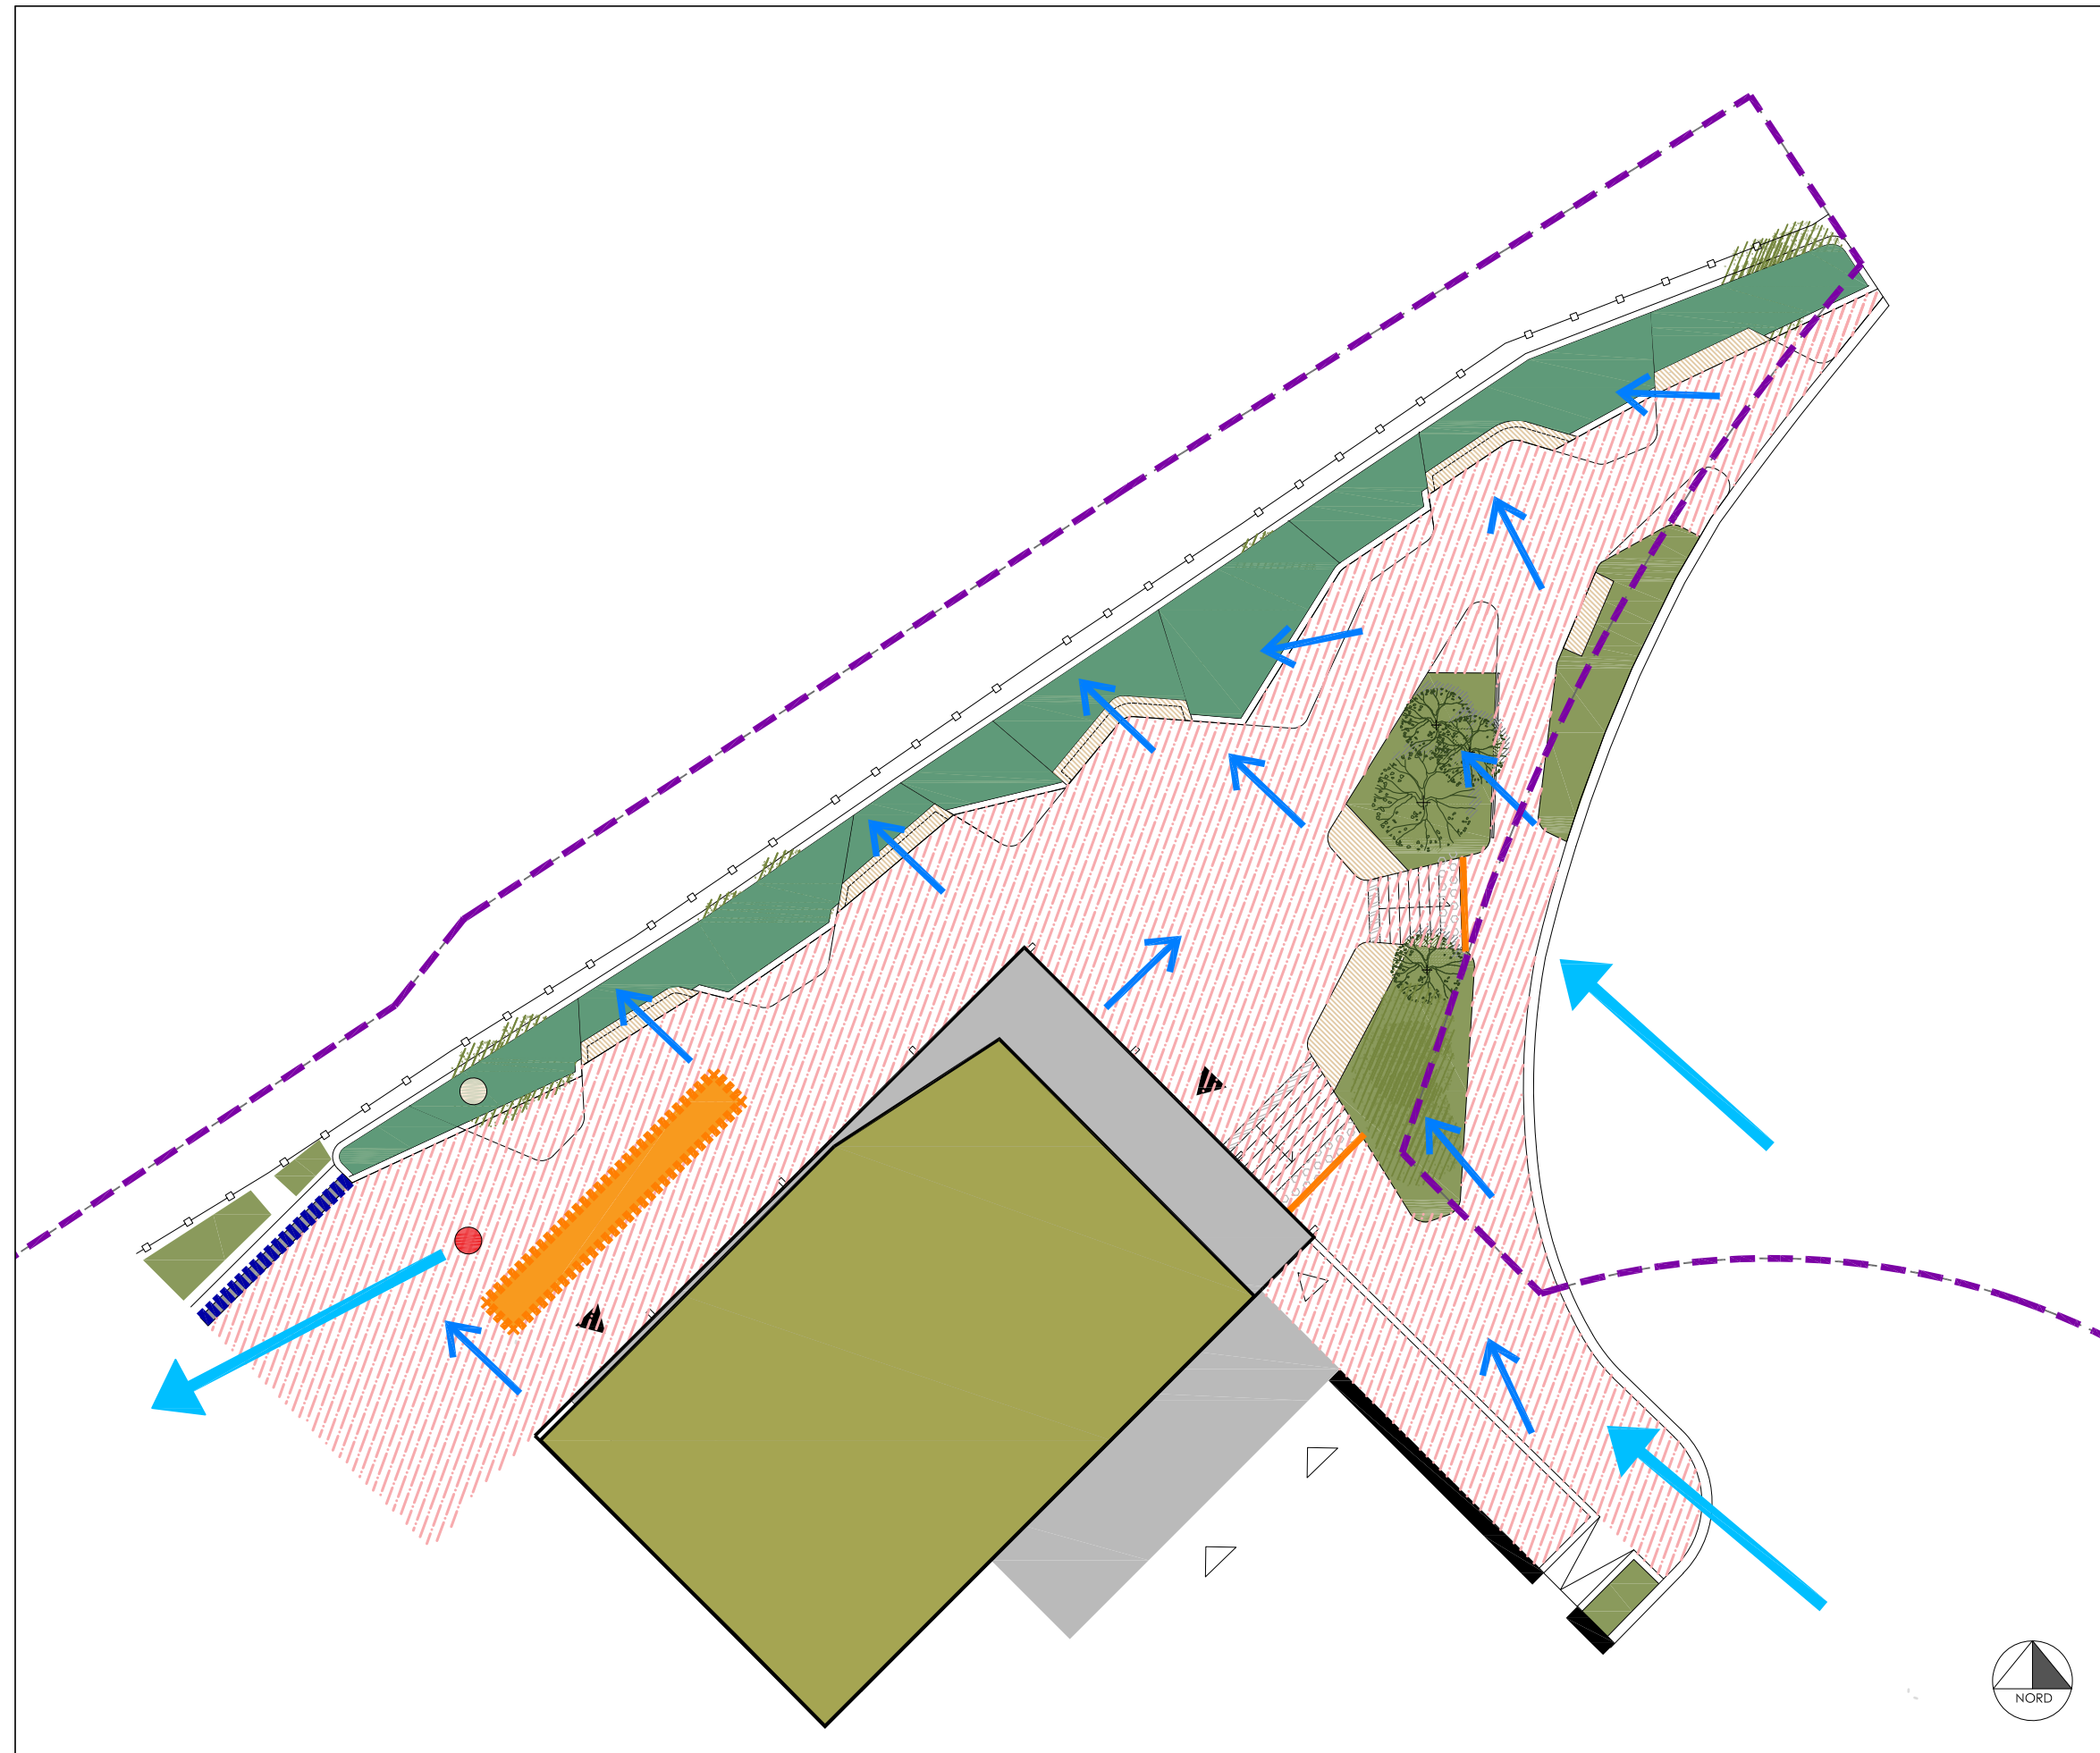

- TEGNFORKLARING
- Fordrøyningsmagasin
 - Ikke permeabel falter
 - Regnbed/permeabel falter
 - Plantebed/permeabel falter
 - Grønne tak/permeabel falter
 - Utløp fra fordrøyningsmagasin
 - Overløp til fordrøyningsmagasin fra regnbed
 - Flomvei
 - Avrenningspil
 - Eksisterende Vannrenne
 - Slisserenne
 - Eiendomsgrense
 - Gjerde mot jernbane

				TITTEL: OVERVANNSHÅNTERING	 Byggnr./navn: Malmstrerveien 16								Fase:		Filnavn (DWG)					
				Målestokk 1:200/A3	TEGNINGSNR.: L7080_003 OVERVANNSHÅNTERING								Skisse/regulering		L1_Malmstrerveien 16_NRG					
					Byggnr.: Fløyenr.: Etasje: Fag: System: Typetegn: Løpenr.: Romnr.: Rev.: Dato:								GODKJENT:							
REV.	TEKST	DATO	PRO.	KPR.	 ØSTENG & BERGO AS Landskapsarkitekter MMLA	1279102	-	-	L	70	80	003	-	-	21.12.2021	AA	AKVA			Malmstrerveien 16