

TELEPLANBYEN ØST

/ TILLEGGSDOKUMENTASJON FORNEBUVEIEN 31


/ REFNR: 21/4949 - 22/140268/CGH

/ 03.02.2023


INNHold

- / FASADER TELEPLANBYEN ØST 1:500
- / SNITT TELEPLANBYEN ØST 1:1000


FASADER TELEPLANBYEN ØST

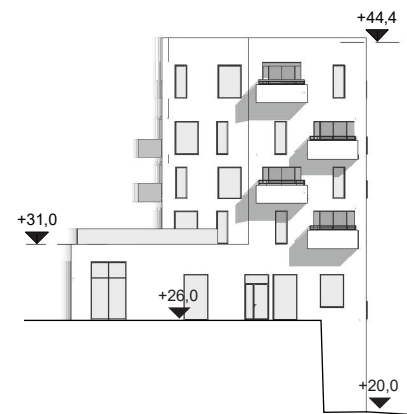


D2
SYD

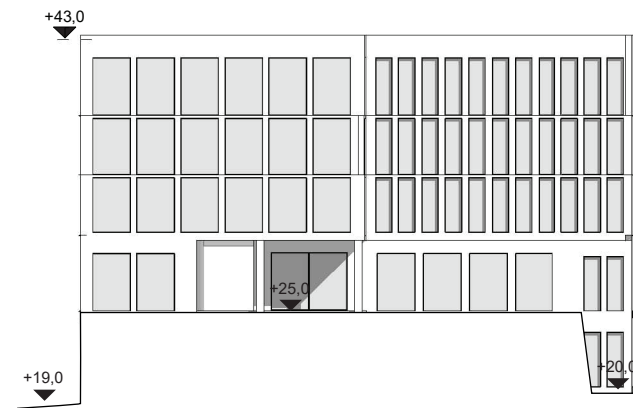


D3
NORD

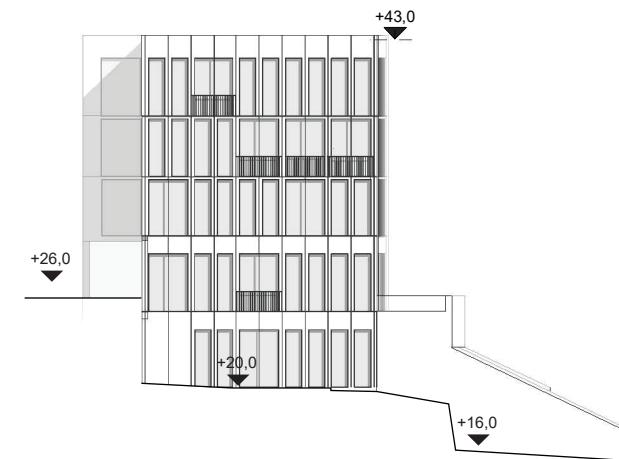

D3
VEST

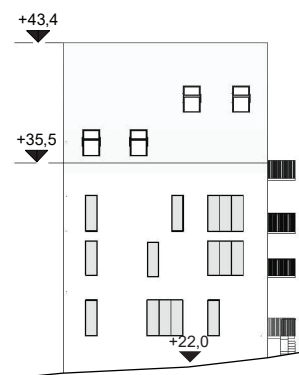


E2 NORD

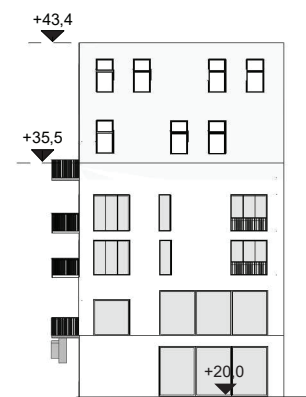


E2
SYD




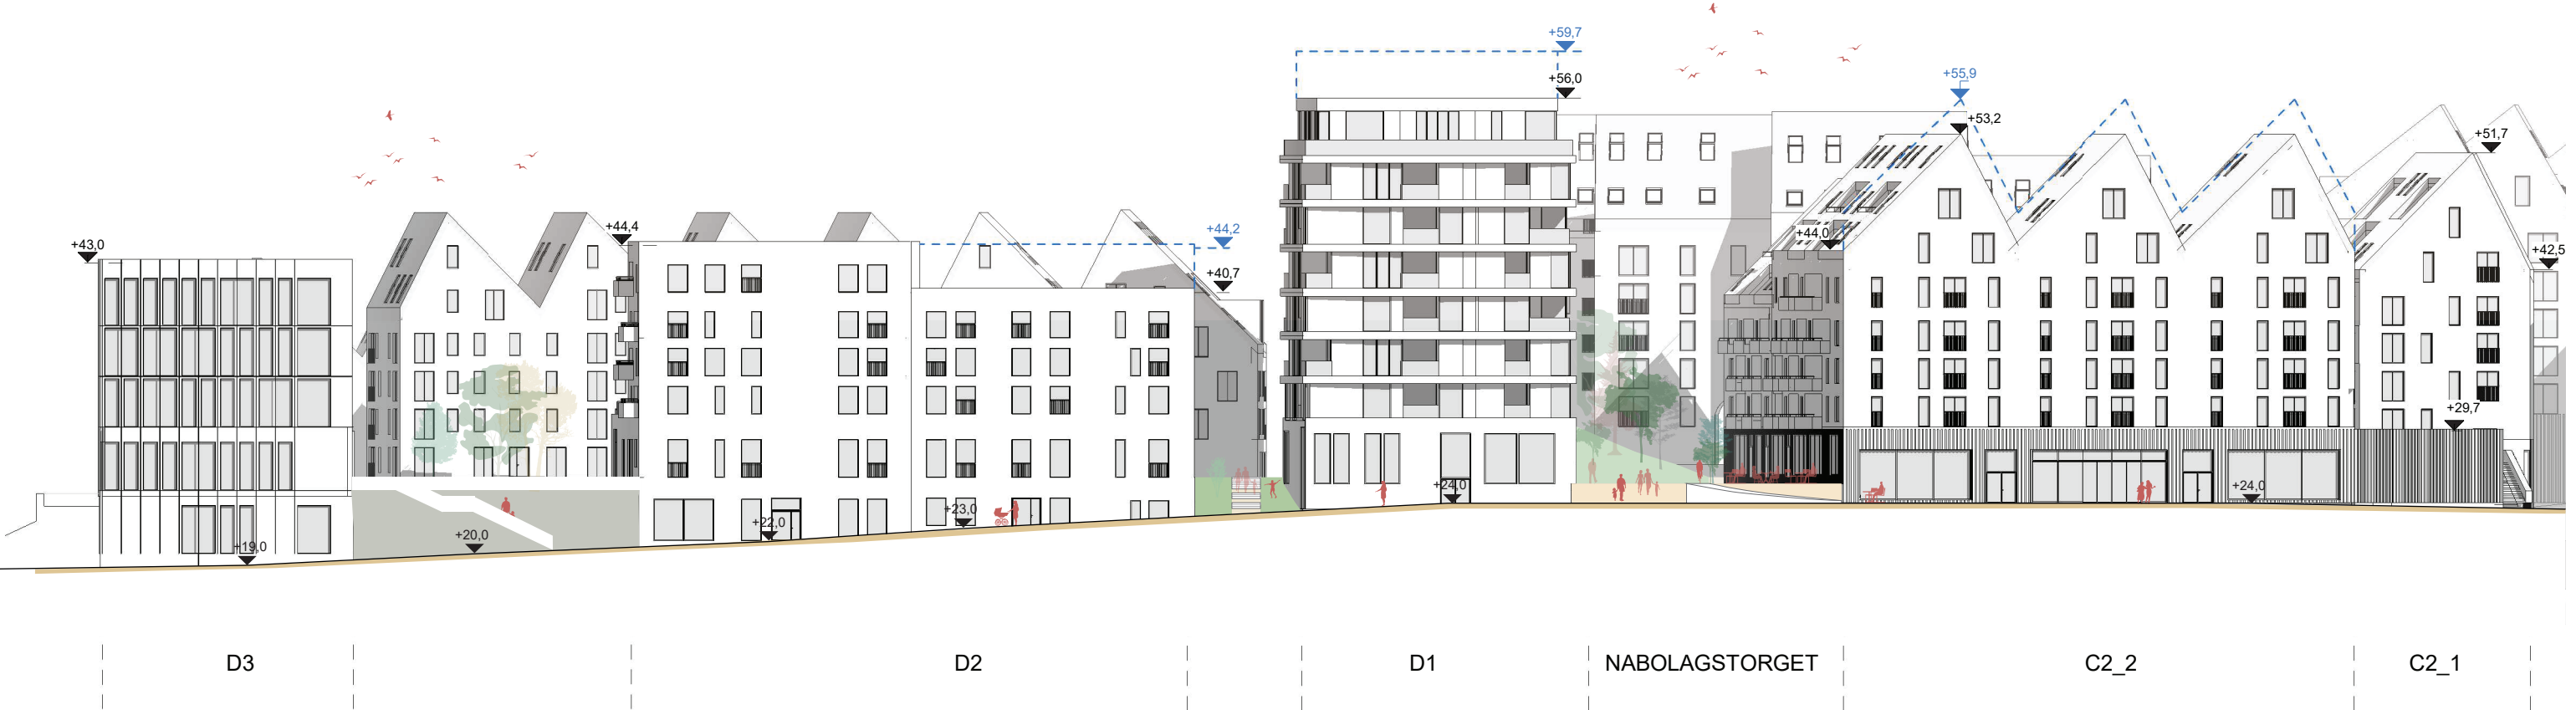


FASADE ØST D

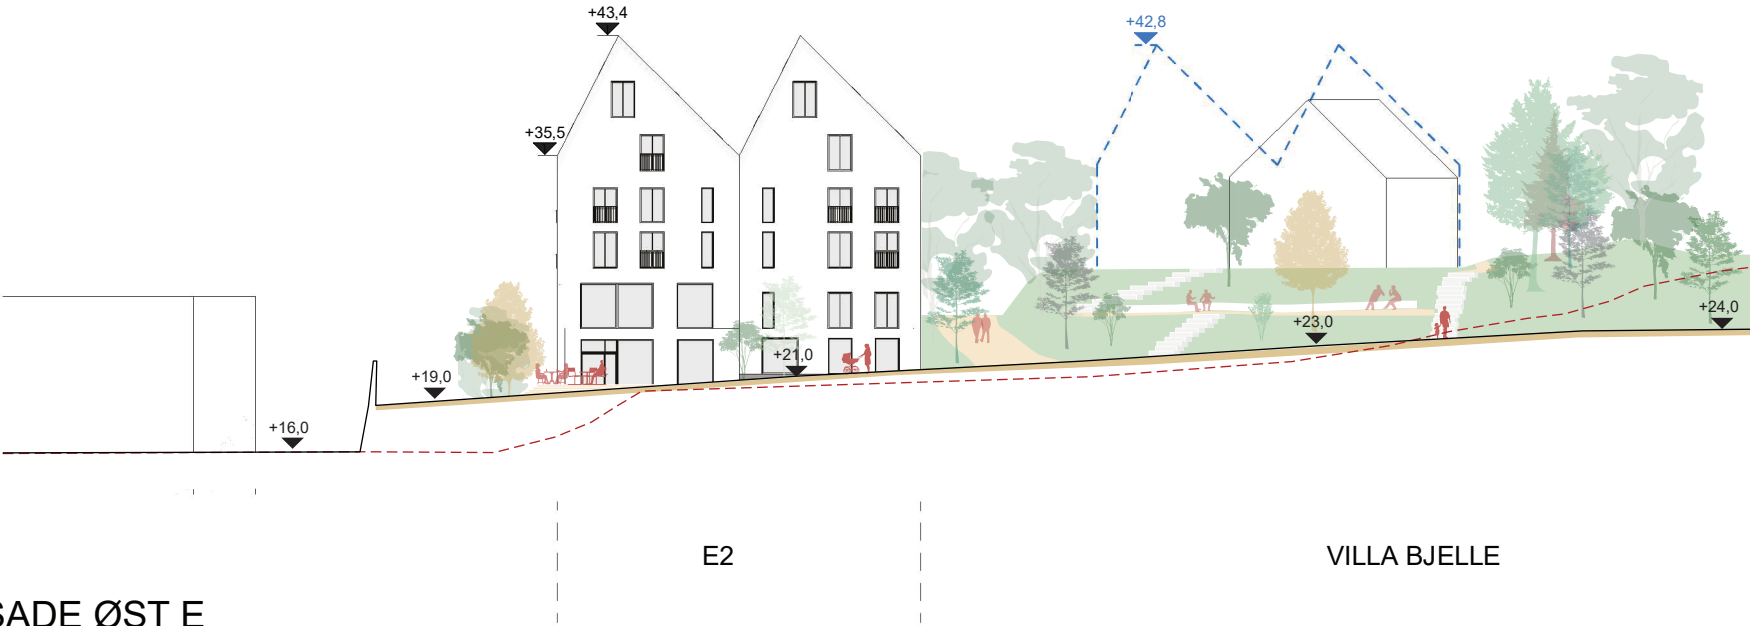

FASADE ØST E

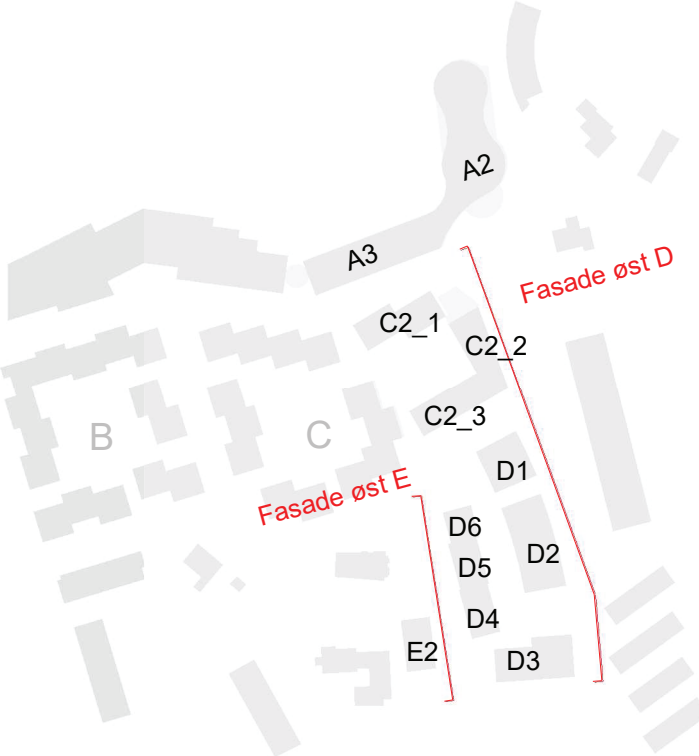

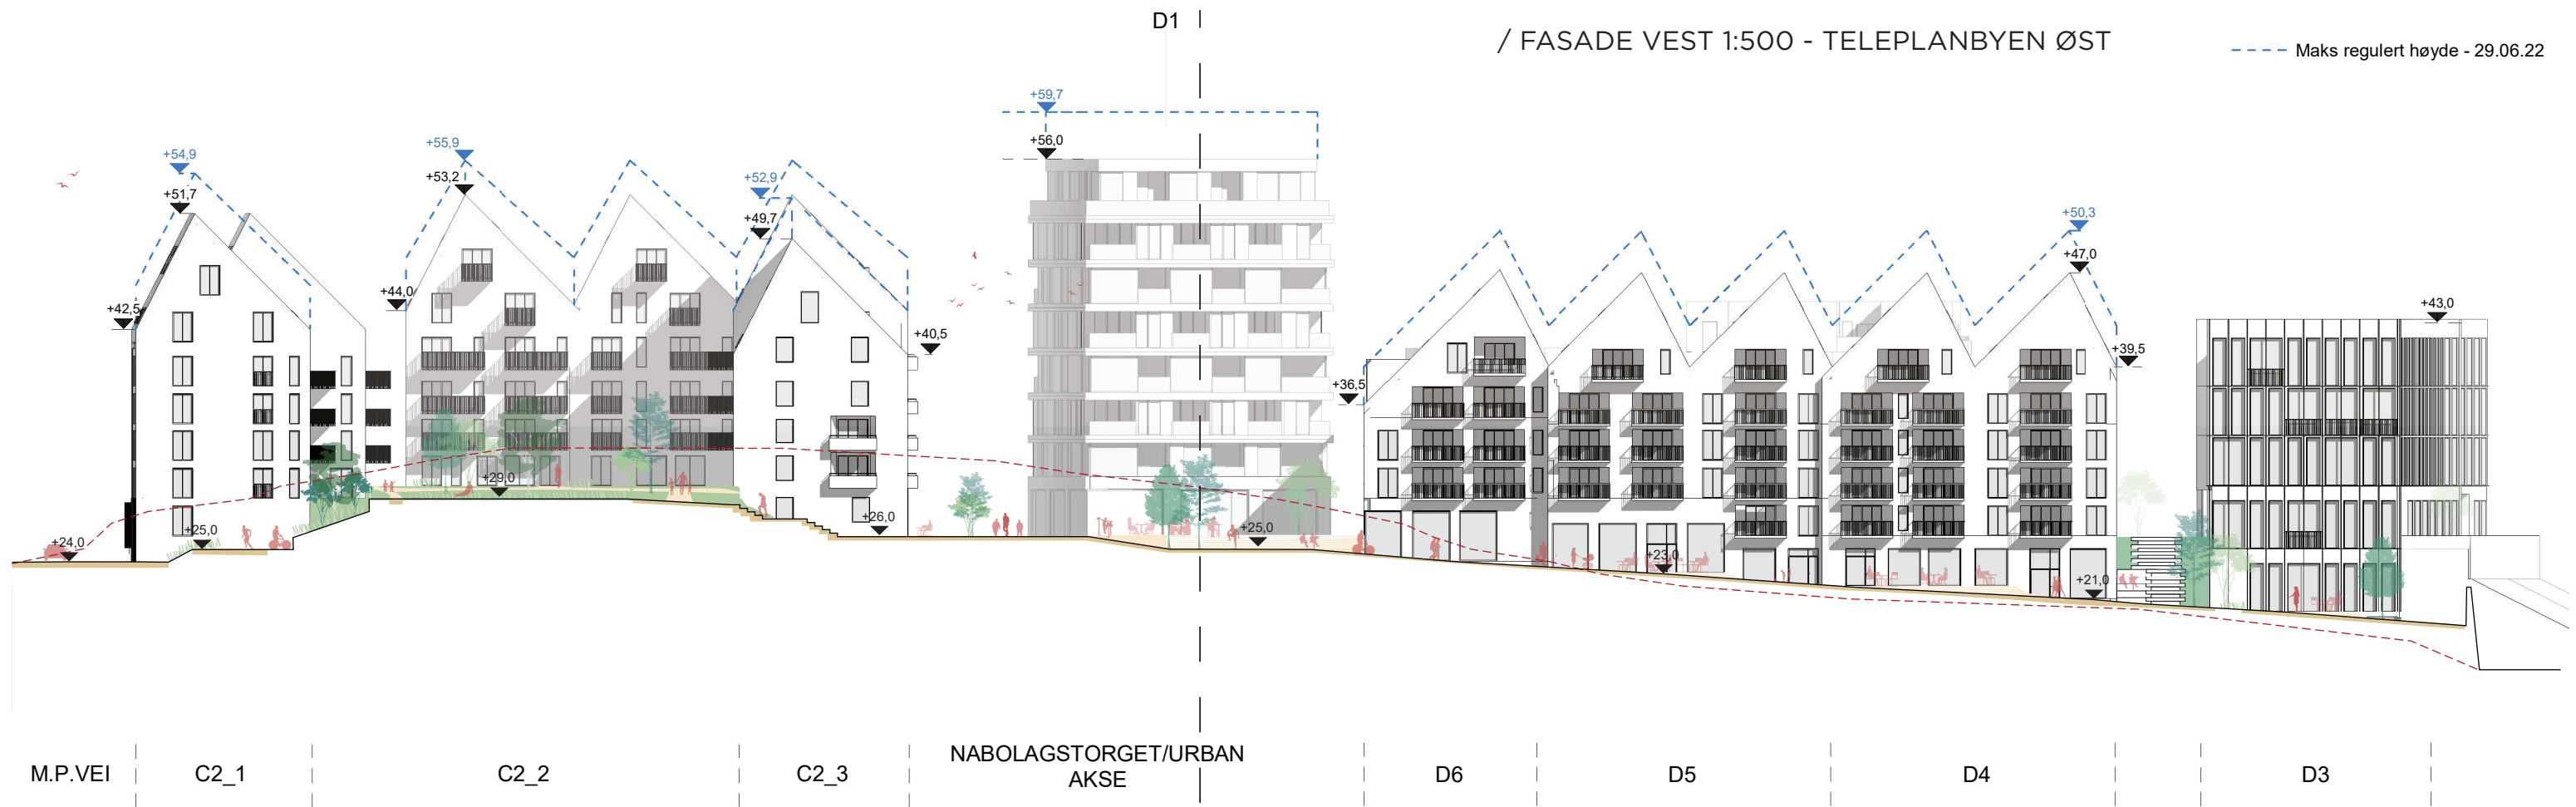


FASADE VEST D



FASADE VEST E




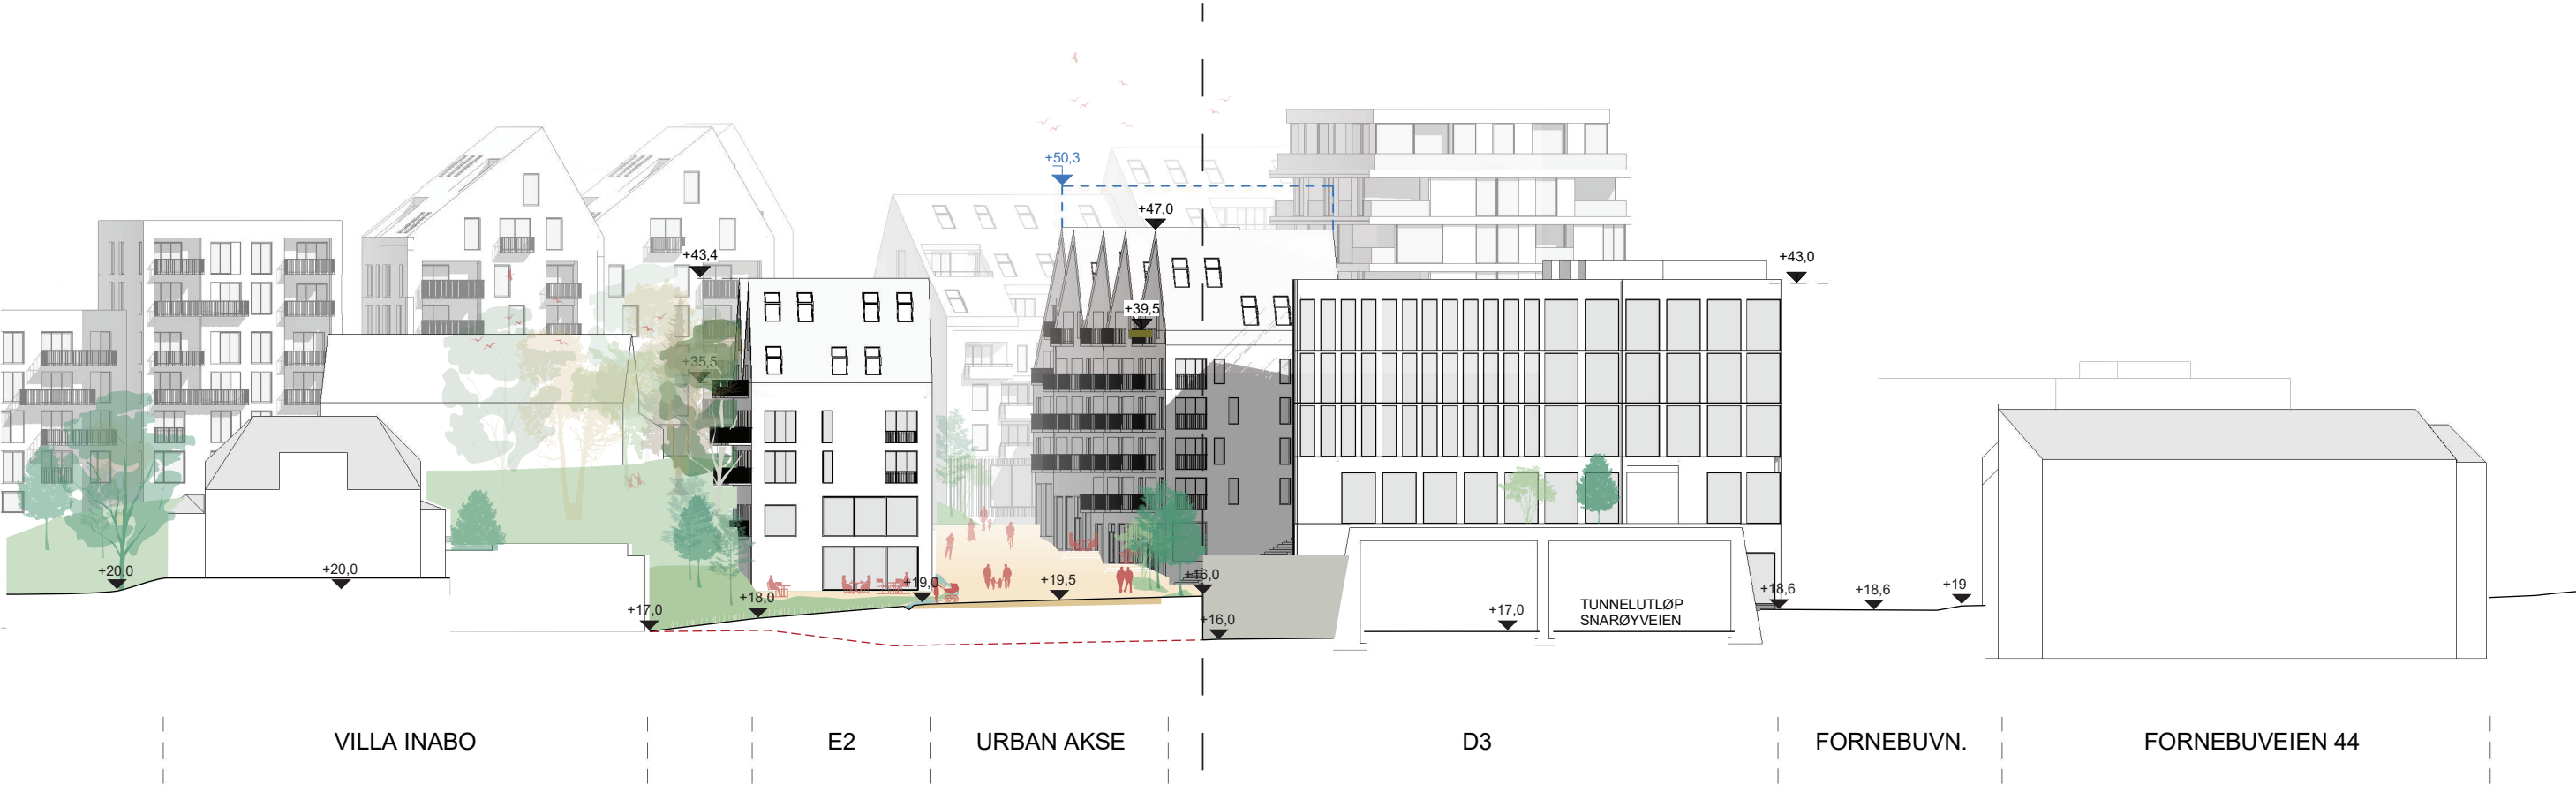

FASADE SYD D



FASADE SYD C

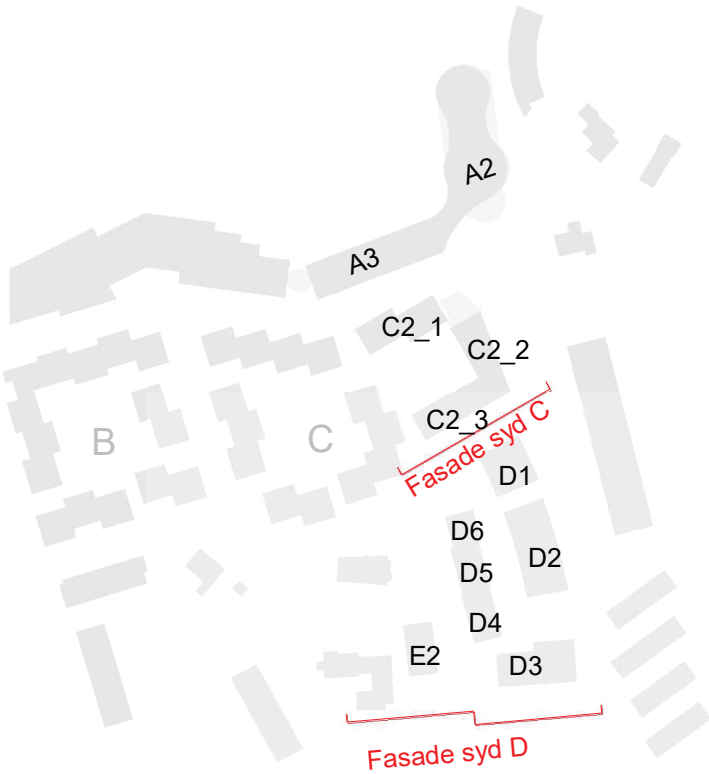




FASADE NORD C



FASADE NORD D



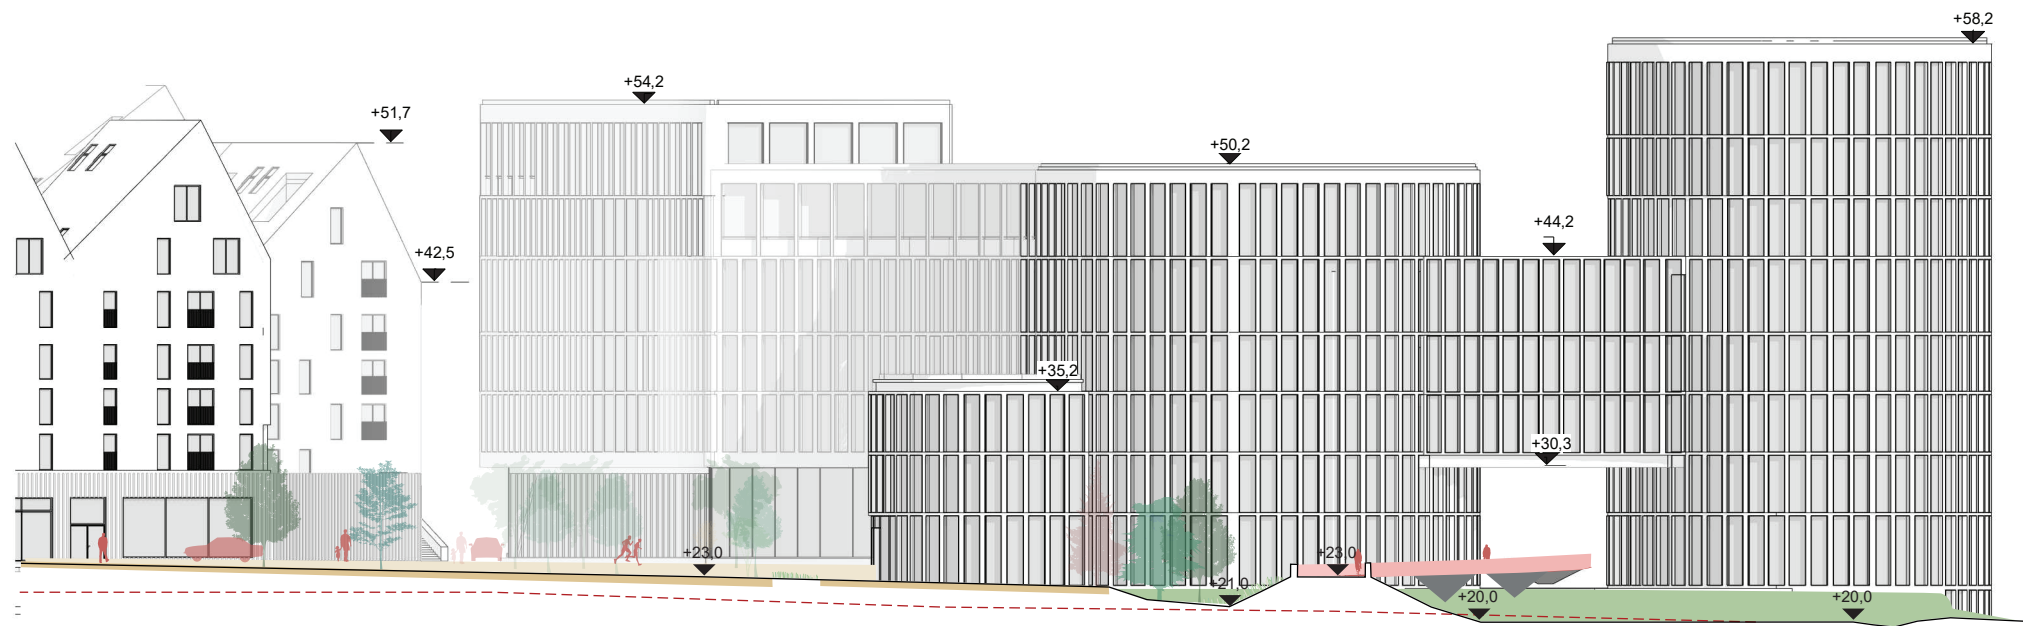


C2_2

ADKOMSTPLASSEN

KONTOR A2 ØST


FASADE KONTOR A2 ØST

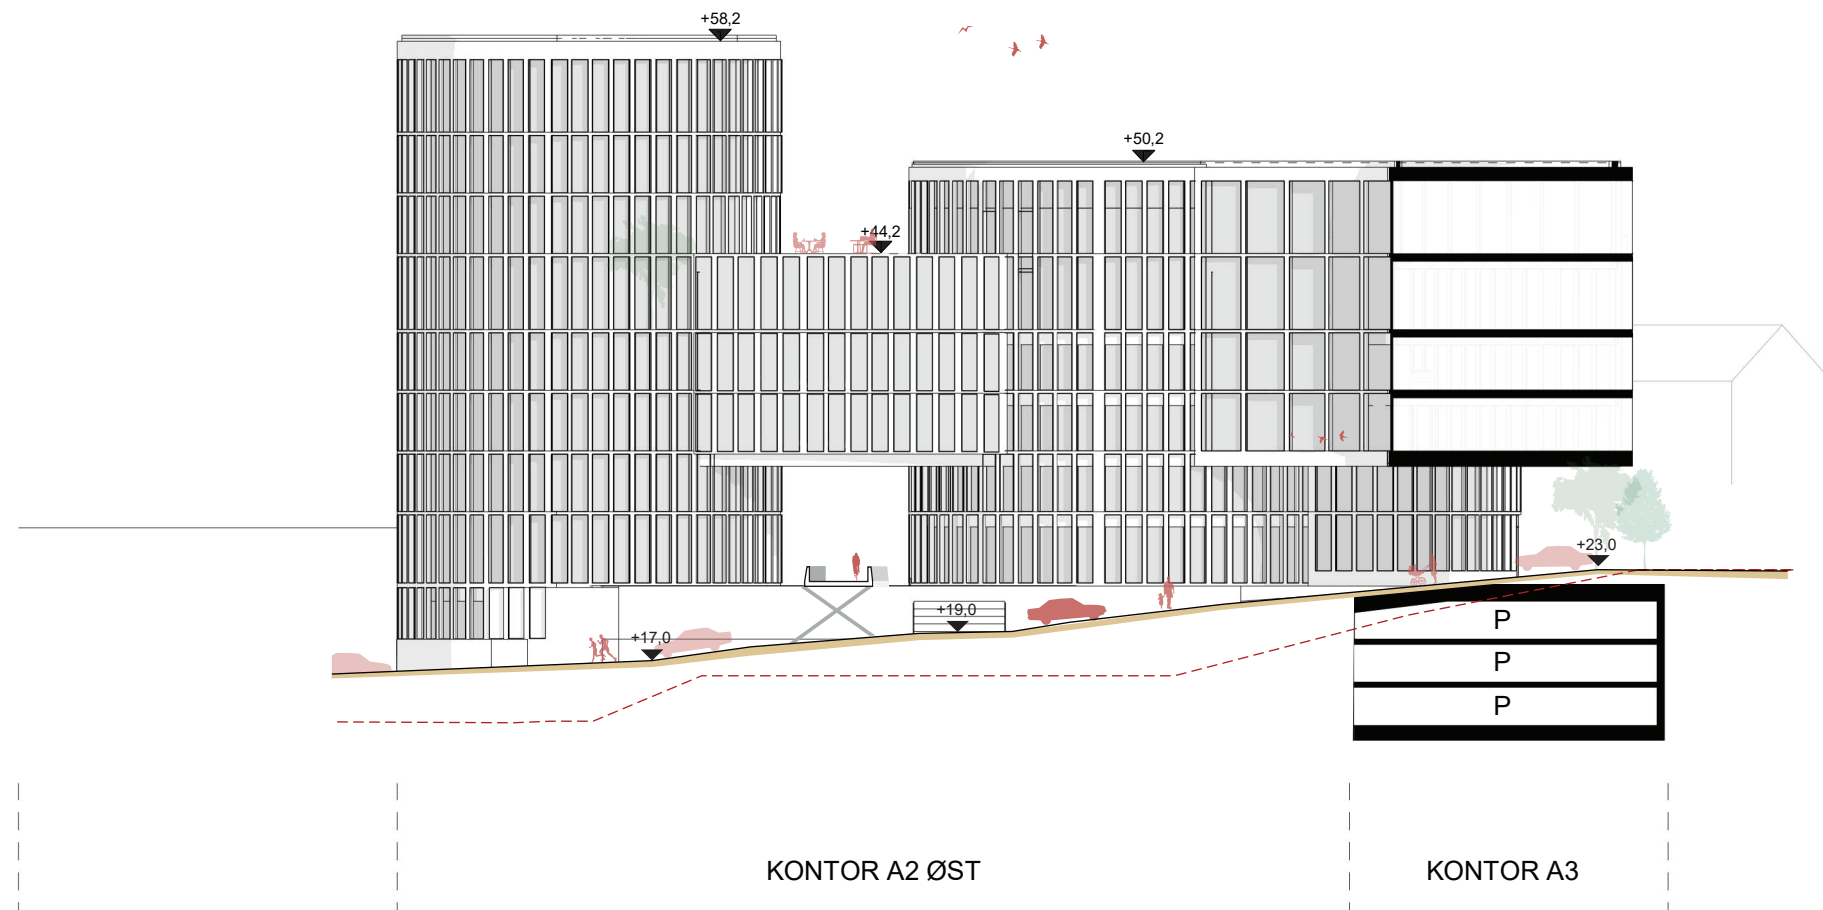


KONTOR A2 ØST



KONTOR A3

FASADE KONTOR A2 VEST

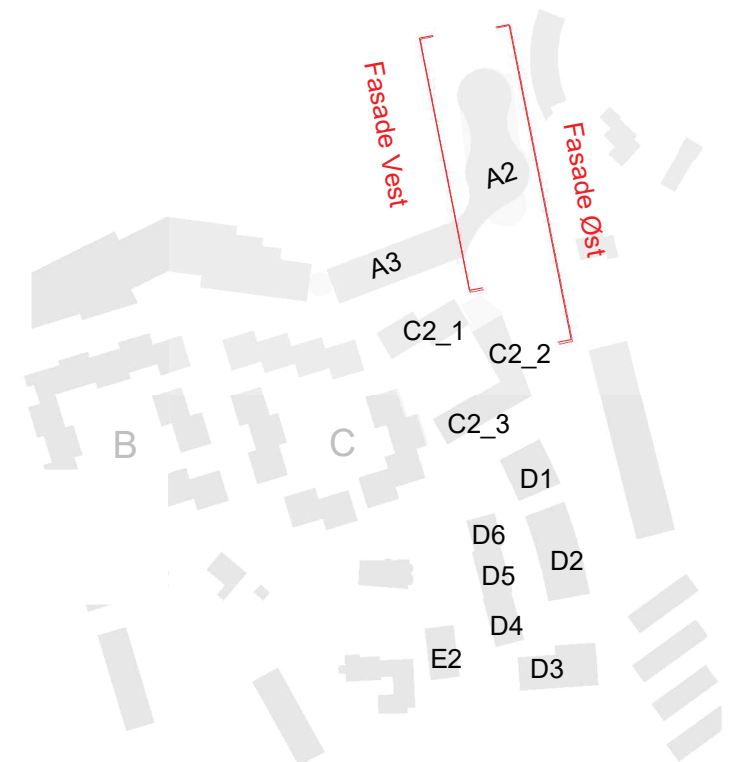

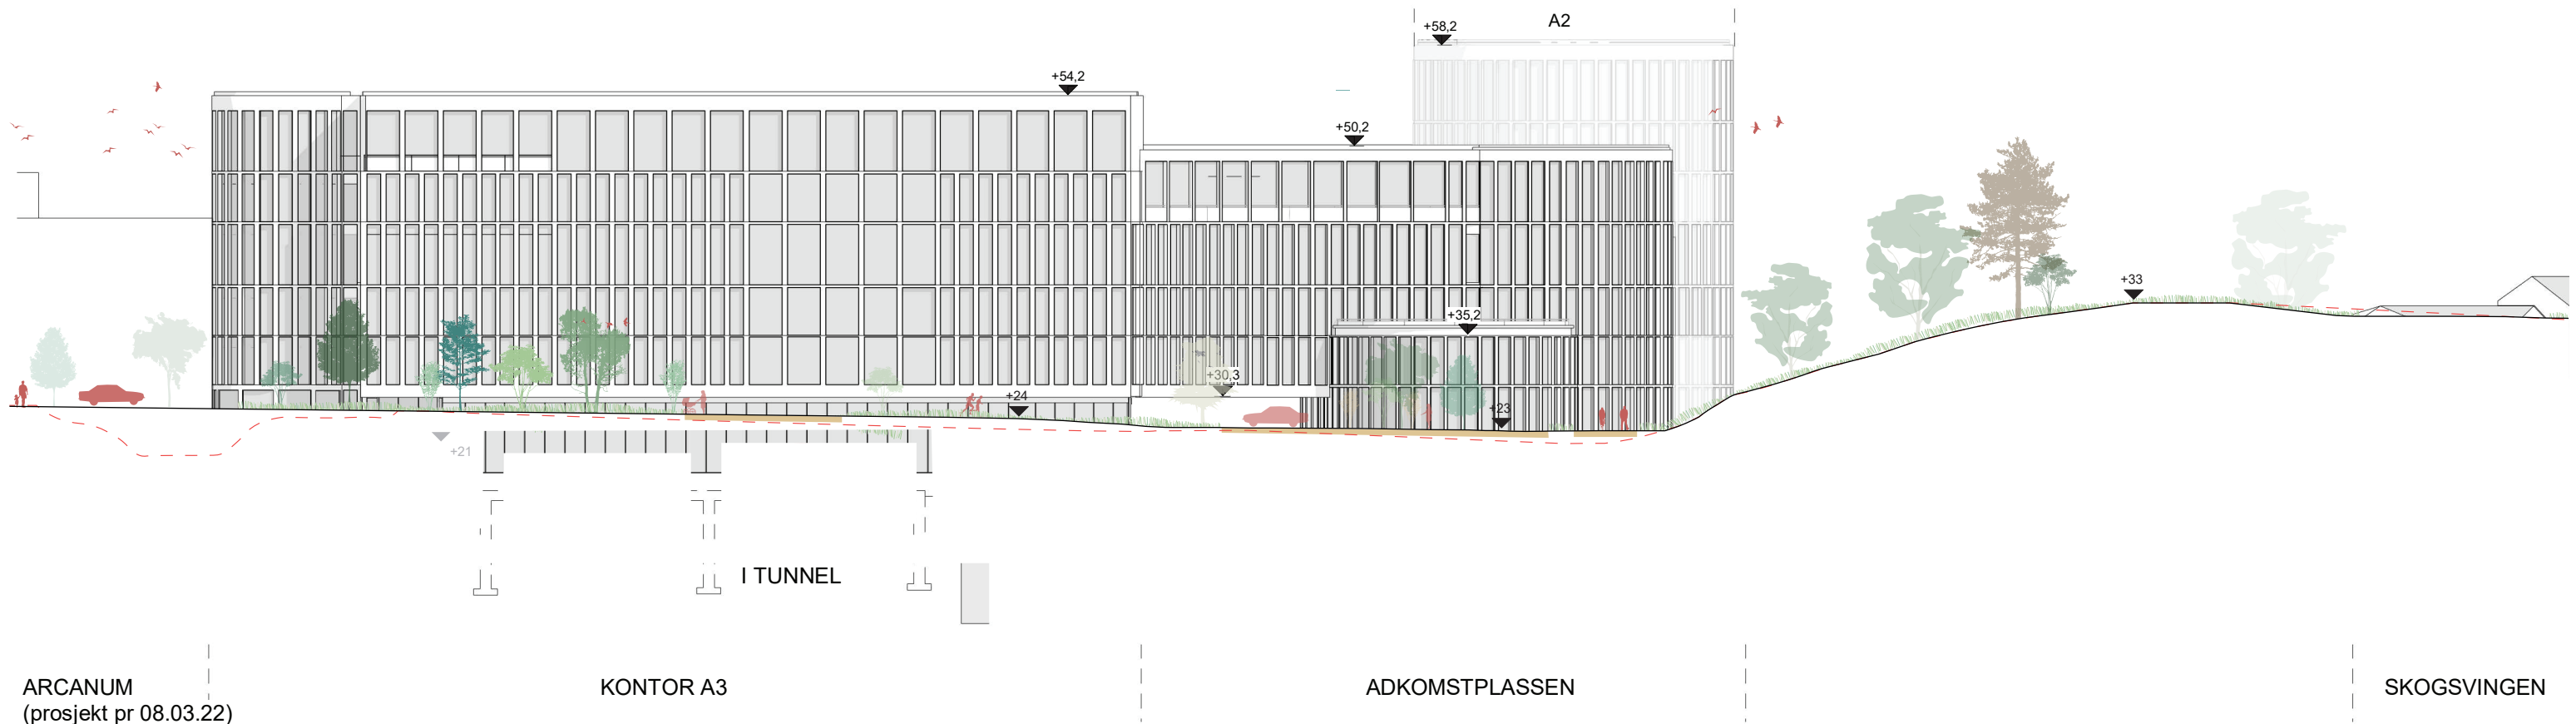

FASADE KONTOR A2 SØR

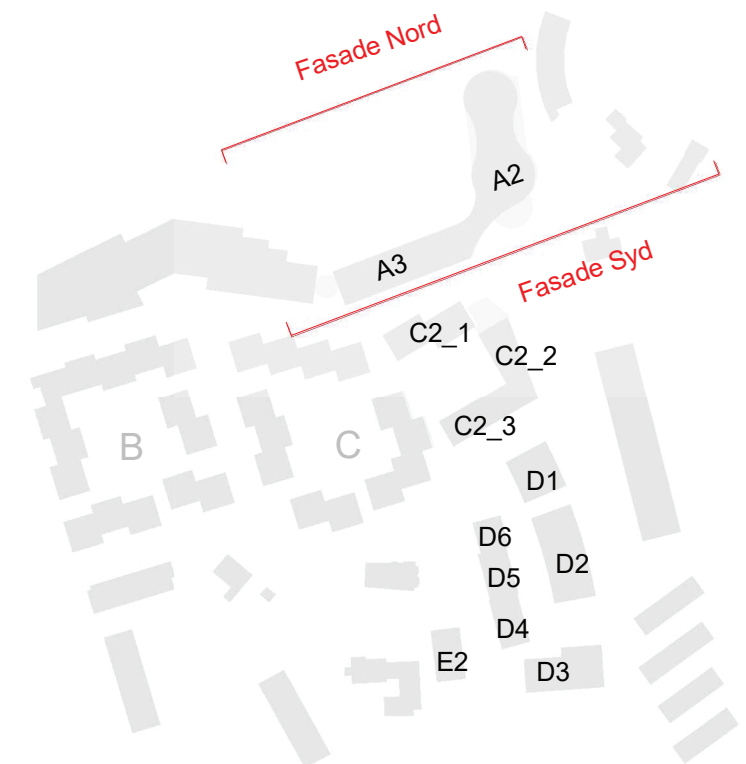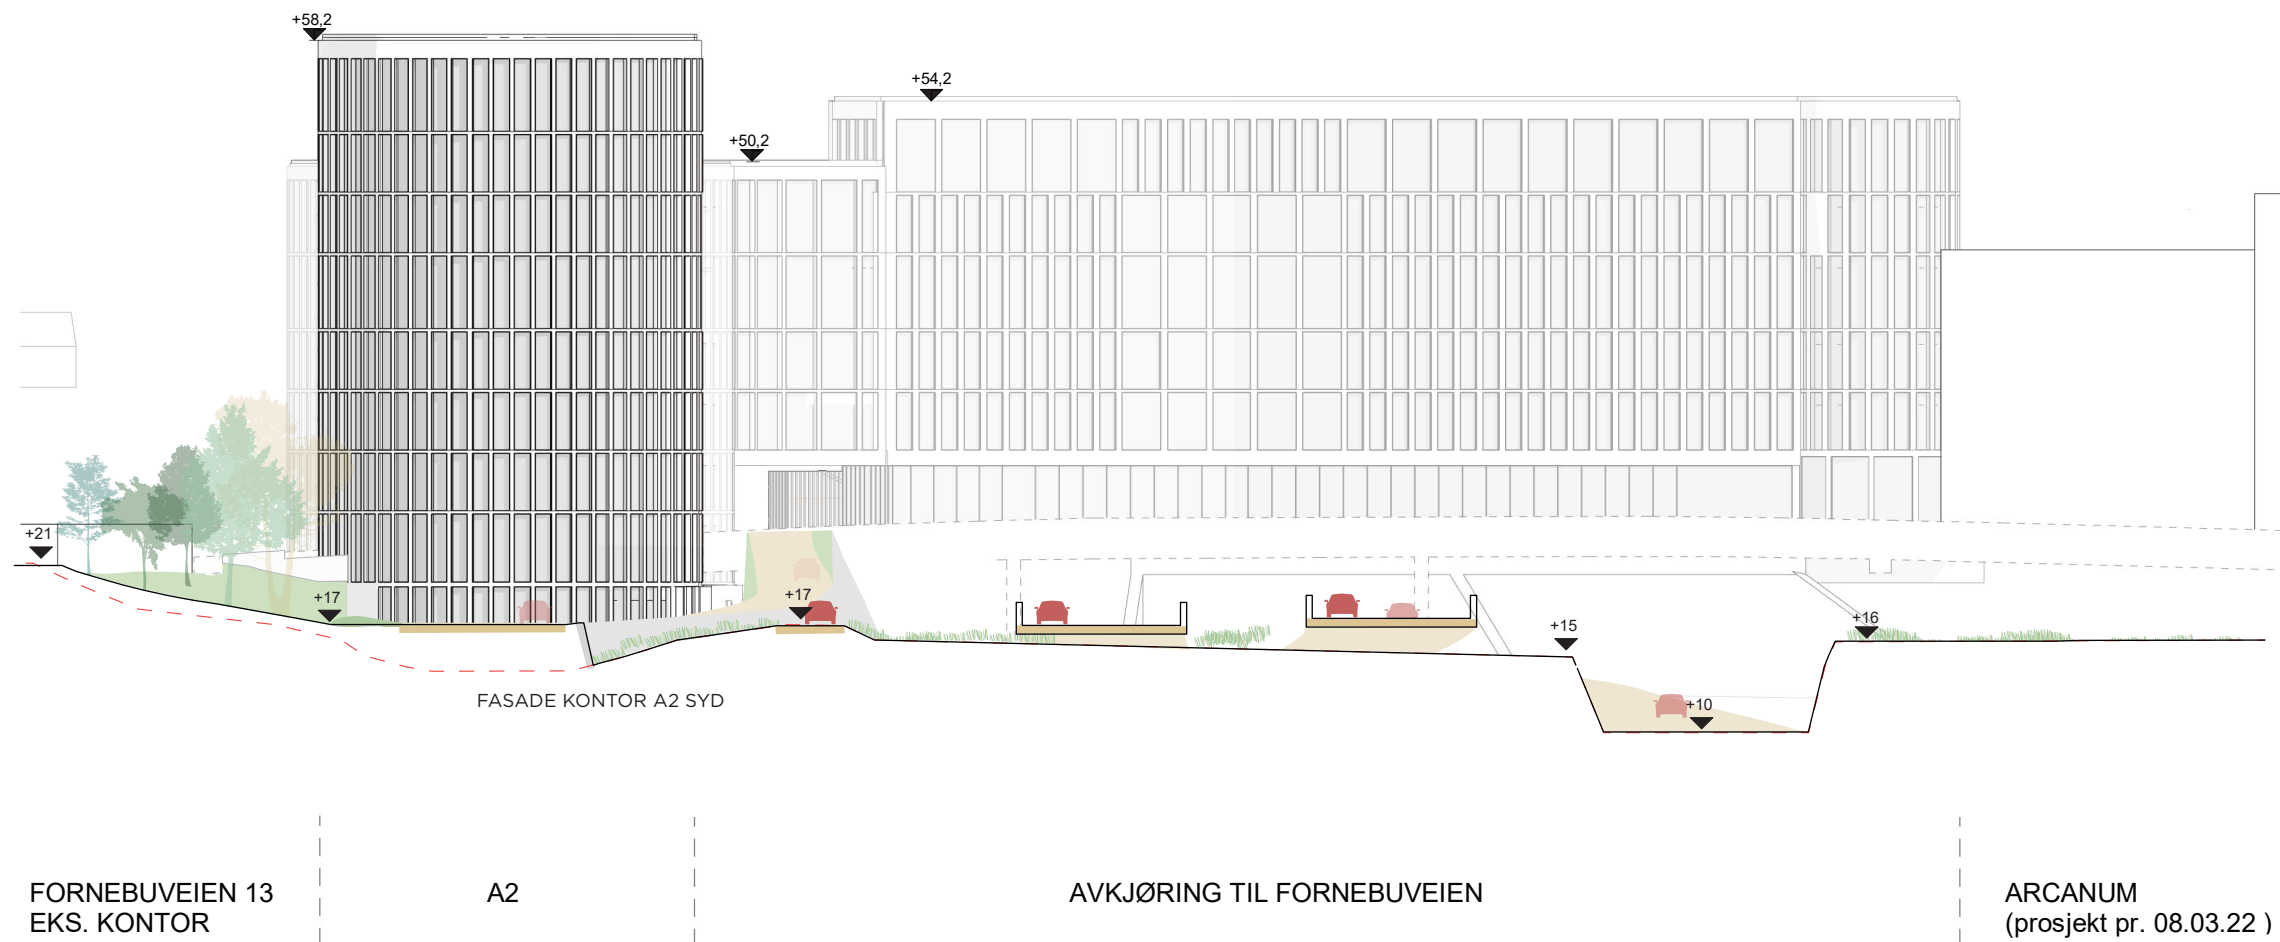

SNITT TELEPLANBYEN ØST

