


Detaljregulering Teleplanbyen vest og øst
Tegninger – Vei


TEKNISKE DATA – Fornebuveien
Fra – til profil: -63 til 333
Fartsgrense: 30 km/t

Kartdatum: UTM zone 32N NN2000

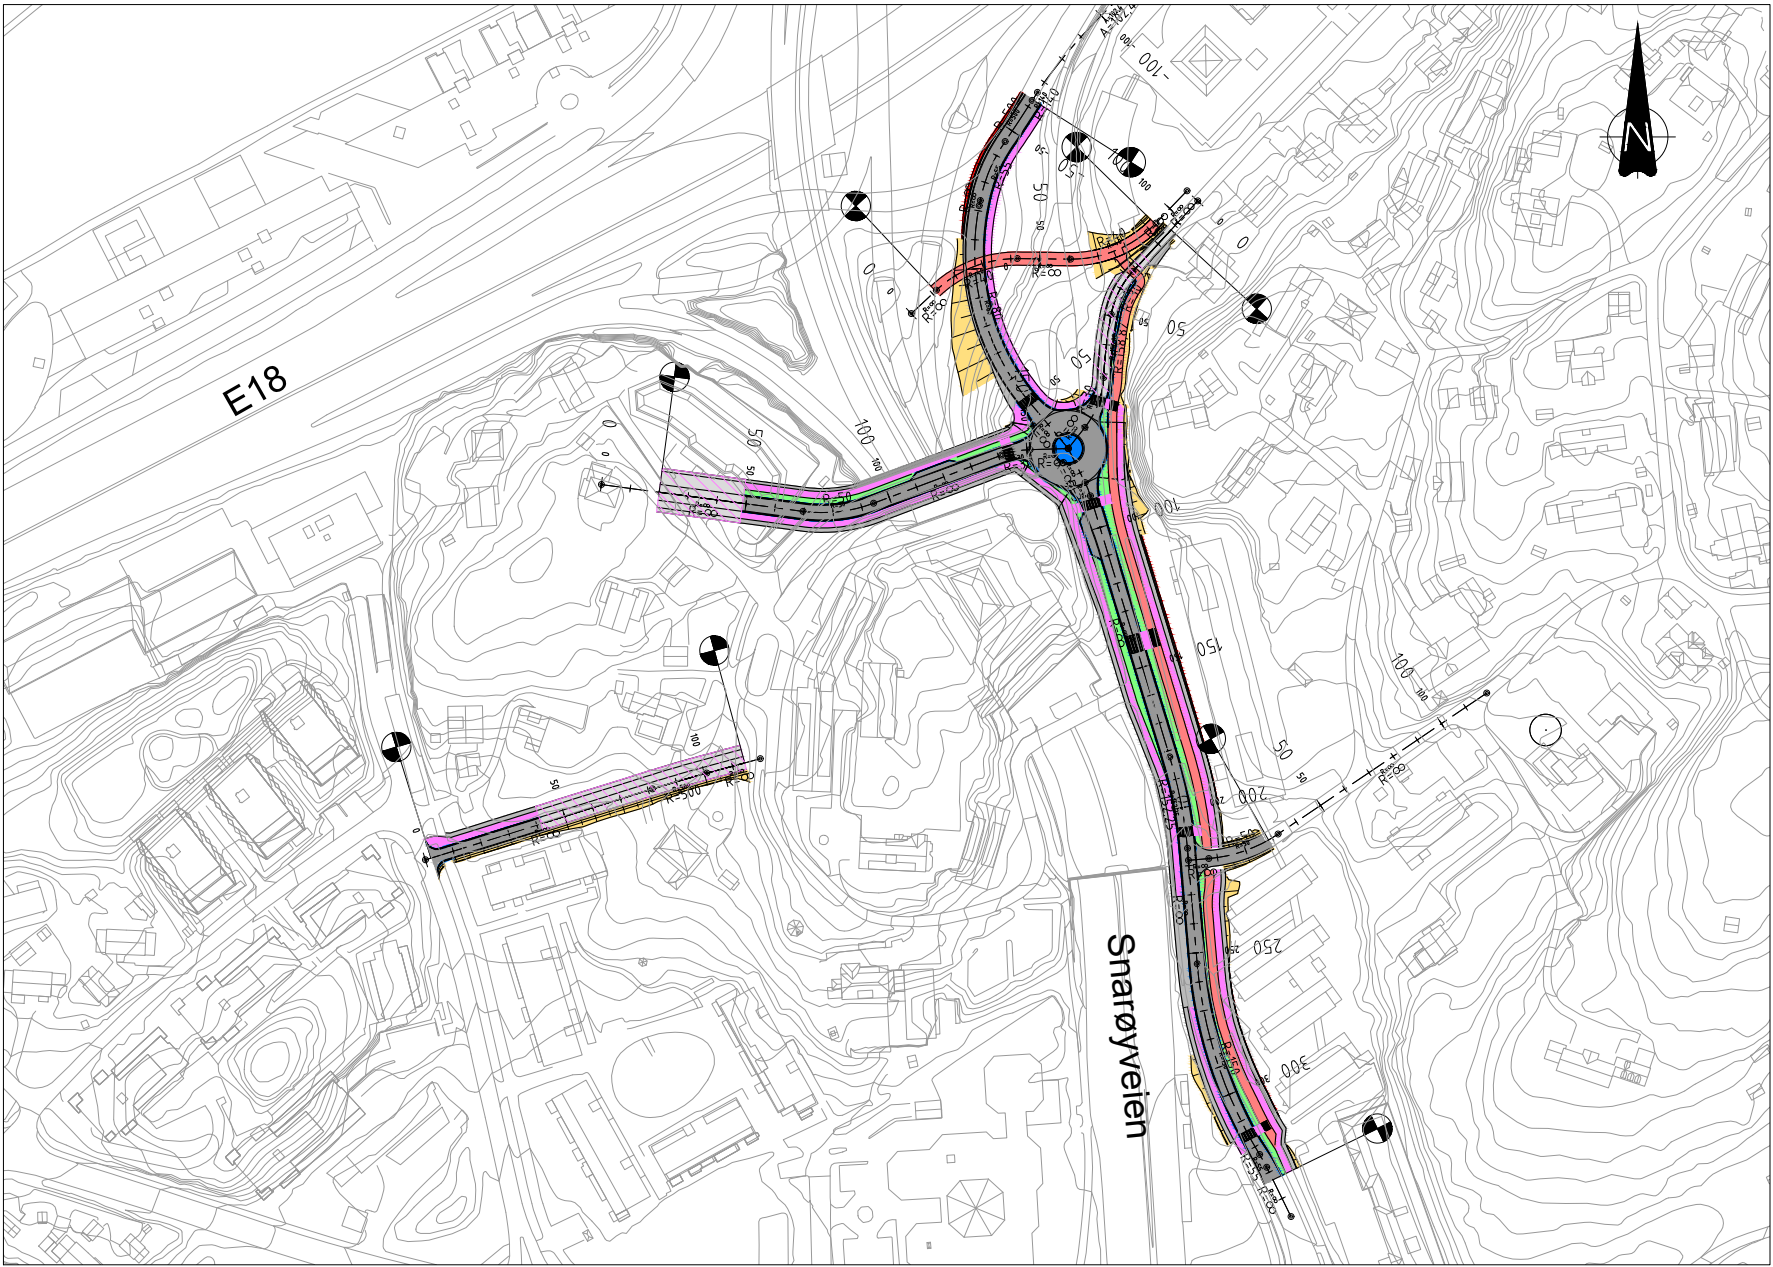



Rev		Tegn nr	Tegningstittel	Dato	Revisjon	
					nr	dato
			A-tegninger: Forside og tegningsliste			
E01	A3	A001	Forside	29.04.2022		
E01	A3	A002	Tegningsliste	29.04.2022		
			B-tegninger: Oversiktstegninger			
E01	A3	B001	Oversikt	29.04.2022		
			C-tegninger: Primærvei, plan og profil			
E01	A3	C001	Fornebuveien - veimodell 10000 (profil -63 til 209)	29.04.2022		
E01	A3	C002	Fornebuveien - veimodell 10000 (profil 209 til 333)	29.04.2022		
			D-tegninger: Sekundærvei, plan og profil			
E01	A3	D001	Magnus Poussons vei (veimodell 30300) og Fornebuveien (veimodell 31000)	29.04.2022		
E01	A3	D002	Lilløyveien (veimodell 15000) og veimodell 32000	29.04.2022		
E01	A3	D003	Vegmodell 73000, Sykkelekspressvei	29.04.2022		
			F-tegninger: Normalprofiler og overbygning			
E01	A3	F001	Fornebuveien - veimodell 10000 (Profil -30 og profil 150)	29.04.2022		
E01	A3	F002	Fornebuveien - veimodell 10000 (Profil 200 og profil 250)	29.04.2022		
E01	A3	F003	Fornebuveien - veimodell 31000 (Profil 50) og Magnus Poulssons vei - veimodell 30300 (Profil 100)	29.04.2022		
E01	A3	F004	Magnus Poulssons vei vest - veimodell 32000 (Profil 20) og Lilløyveien - veimodell 15000 (Profil 20)	29.04.2022		

E01	2022-04-29	Reguleringsgrunnlag	HenHar	KinBak	EilUn
Revisjon	Dato	Beskrivelse	Utarbeid	Fagkontroll	Godkjent
Dette dokumentet er utfarbeidet av Norconsult AS for den oppdragsgiver og i anledning del oppdrag som fremgår nedenfor. Innholdet i dokumentet er Norconsult AS' eiendom. Dokumentet skal bare benyttes for det formål som oppdraget gjelder, og må ikke kopieres eller gjøres tilgjengelig i større utstrækning enn fortløpelig i saken.					
Teleplan Eiendom AS			Målestokk (gjelder for A1 format) 1:1000		
Detaljregulering Teleplanbyen vest og øst Oversikts tegning					
		Oppdragsnummer 5164184	Tegningsnummer B001	Revisjon E01	

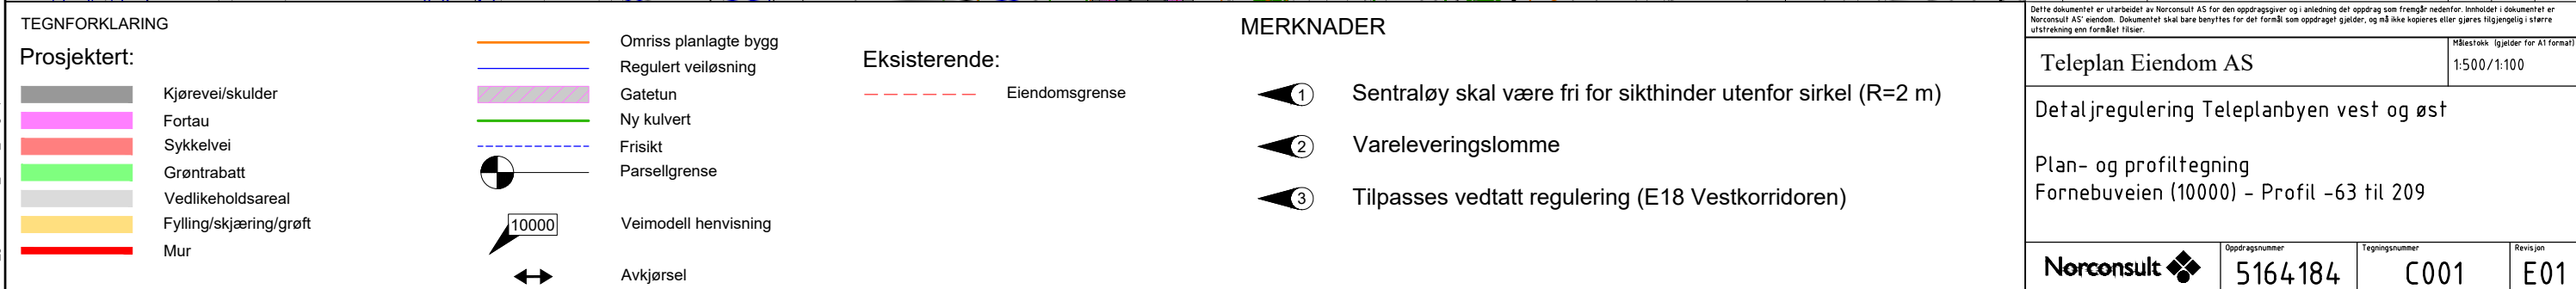

E01	2022-04-29	Reguleringsgrunnlag	HenHar	KinBak	EilUn
Revisjon	Dato	Beskrivelse	Utarbeidet	Fagkontroll	Godkjent
Dette dokumentet er utarbeidet av Norconsult AS for den oppdragsgiver og i anledning det oppdrag som fremgår nedenfor. Innholdet i dokumentet er Norconsult AS' eieendom. Dokumentet skal bare benyttes for det formål som oppdraget gjelder, og må ikke kopieres eller gjøres tilgjengelig i større utstrekning enn formålet tilsier.			Målestokk (gjelder for A1 format) 1:500 / 1:100		
Teleplan Eiendom AS					
Detaljregulering Teleplanbyen vest og øst					
Plan- og profiltegning Fornebuveien (10000) - Profil -63 til 209					
Norconsult 		Oppdragsnummer 5164184	Tegningsnummer C001		Revisjon E01

X:\proppdrag\Sandvik\516415164184\BIM\Veig\A\K\KILAY_B_C_D.dwg - HenHar - Plottet: 2022-04-26, 15:09:11 - LAYOUT = C002 - XREF = 220425_tdatvrykk_t_geom-revidert, 2D-cl ENKEL_UTTEGNING_SVV_A_Tegnforklaring, T_Sk, NO242_ML_Landskap, F_KON_Teleplan_UTM, KARTGRUNNLAG_eiendomsgrenser, KARTGRUNNLAG_grunlagskart

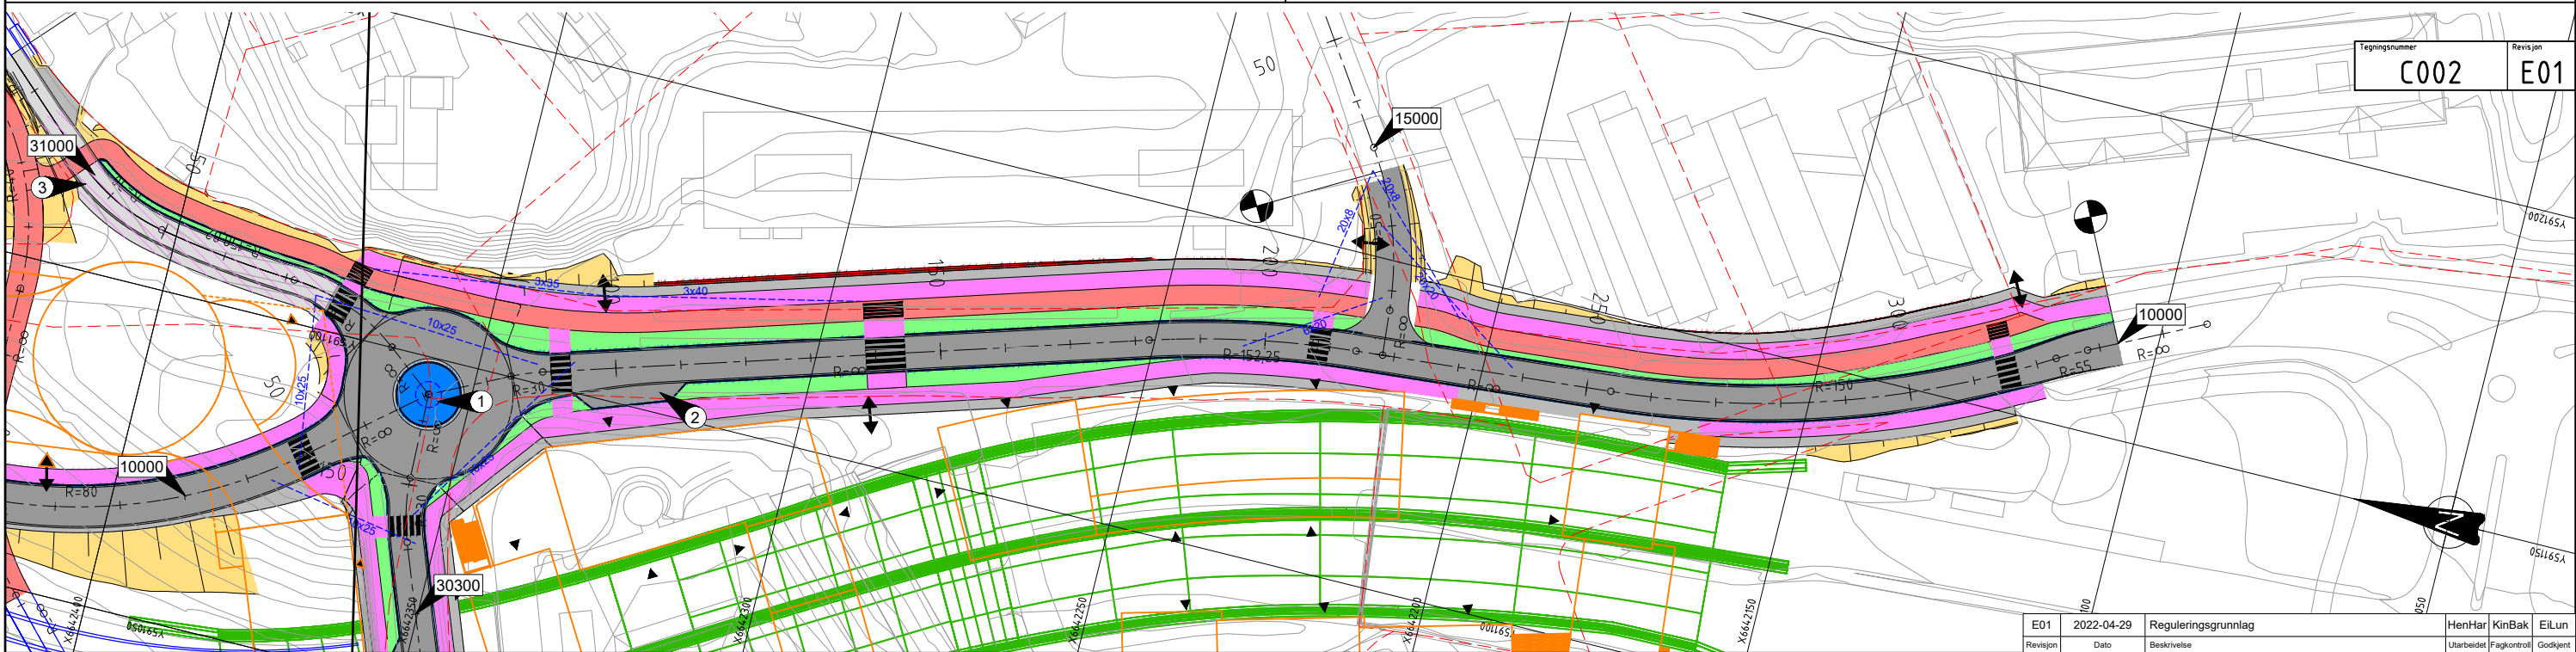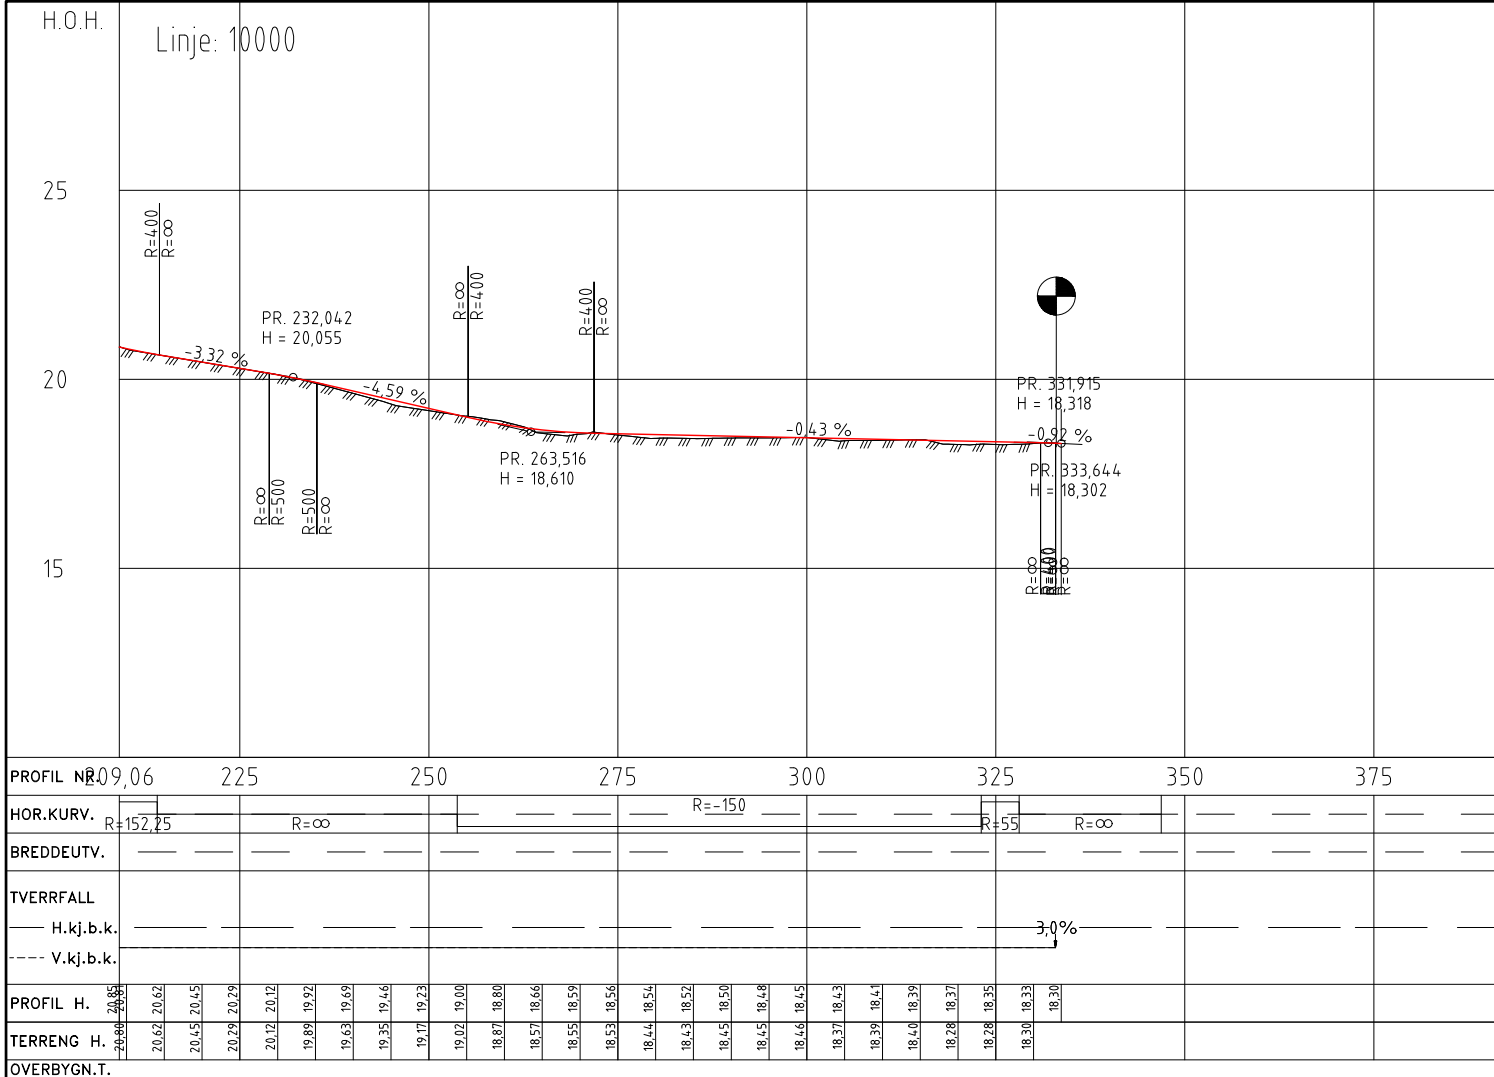

TEGNFORKLARING

Prosjekttert:

- Kjørevei/skulder
- Fortau
- Sykkelvei
- Grøntrabatt
- Vedlikeholdsareal
- Fylling/skjæring/grøft
- Mur

Eksisterende:

- Omriss planlagte bygg
- Regulert veiløsning
- Ny kulvert
- Frisikt
- Parsellgrense
- Veimodell henvisning
- Avkjørsel

MERKNADER

- 1 Sentraløy skal være fri for sikthinder utenfor sirkel (R=2 m)
- 2 Vareleveringslomme
- 3 Tilpasses vedtatt regulering (E18 Vestkorridoren)

Reguleringsgrunnlag

Teleplan Eiendom AS




Detaljregulering Teleplanbyen vest og øst

Plan- og profiltegning

Fornebuveien (10000) - Profil 209 til 333

Norconsult

Oppdragsnummer: 5164184, Tegningsnummer: C002, Revisjon: E01

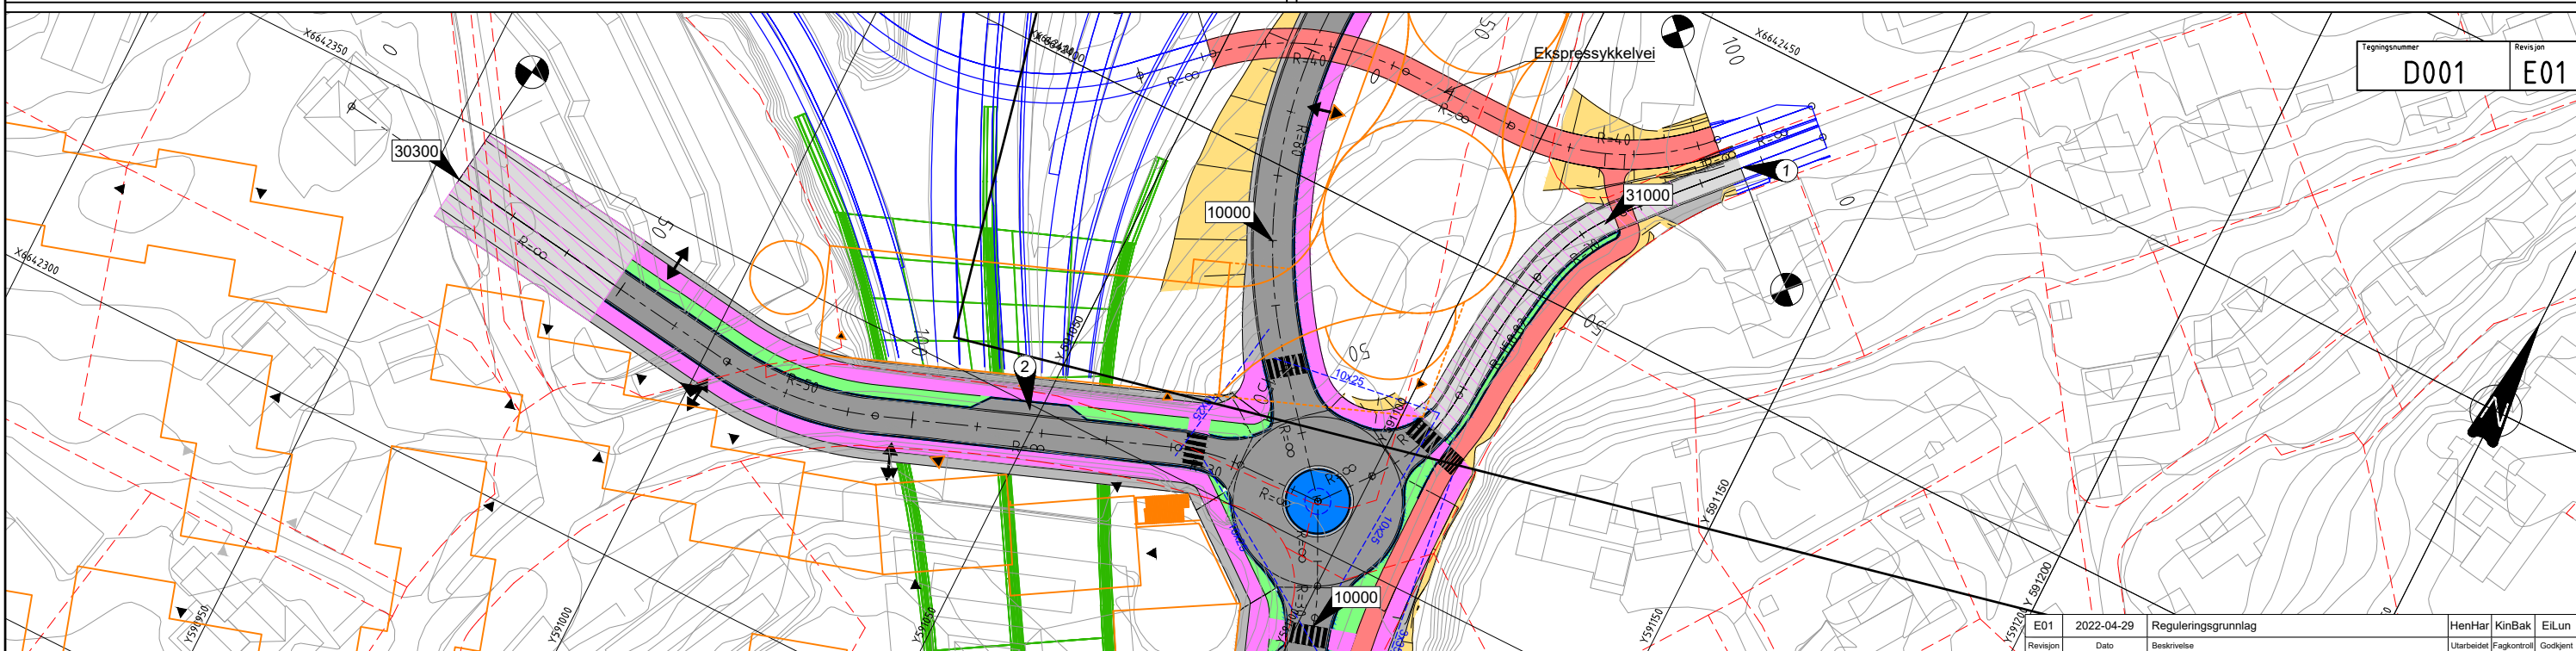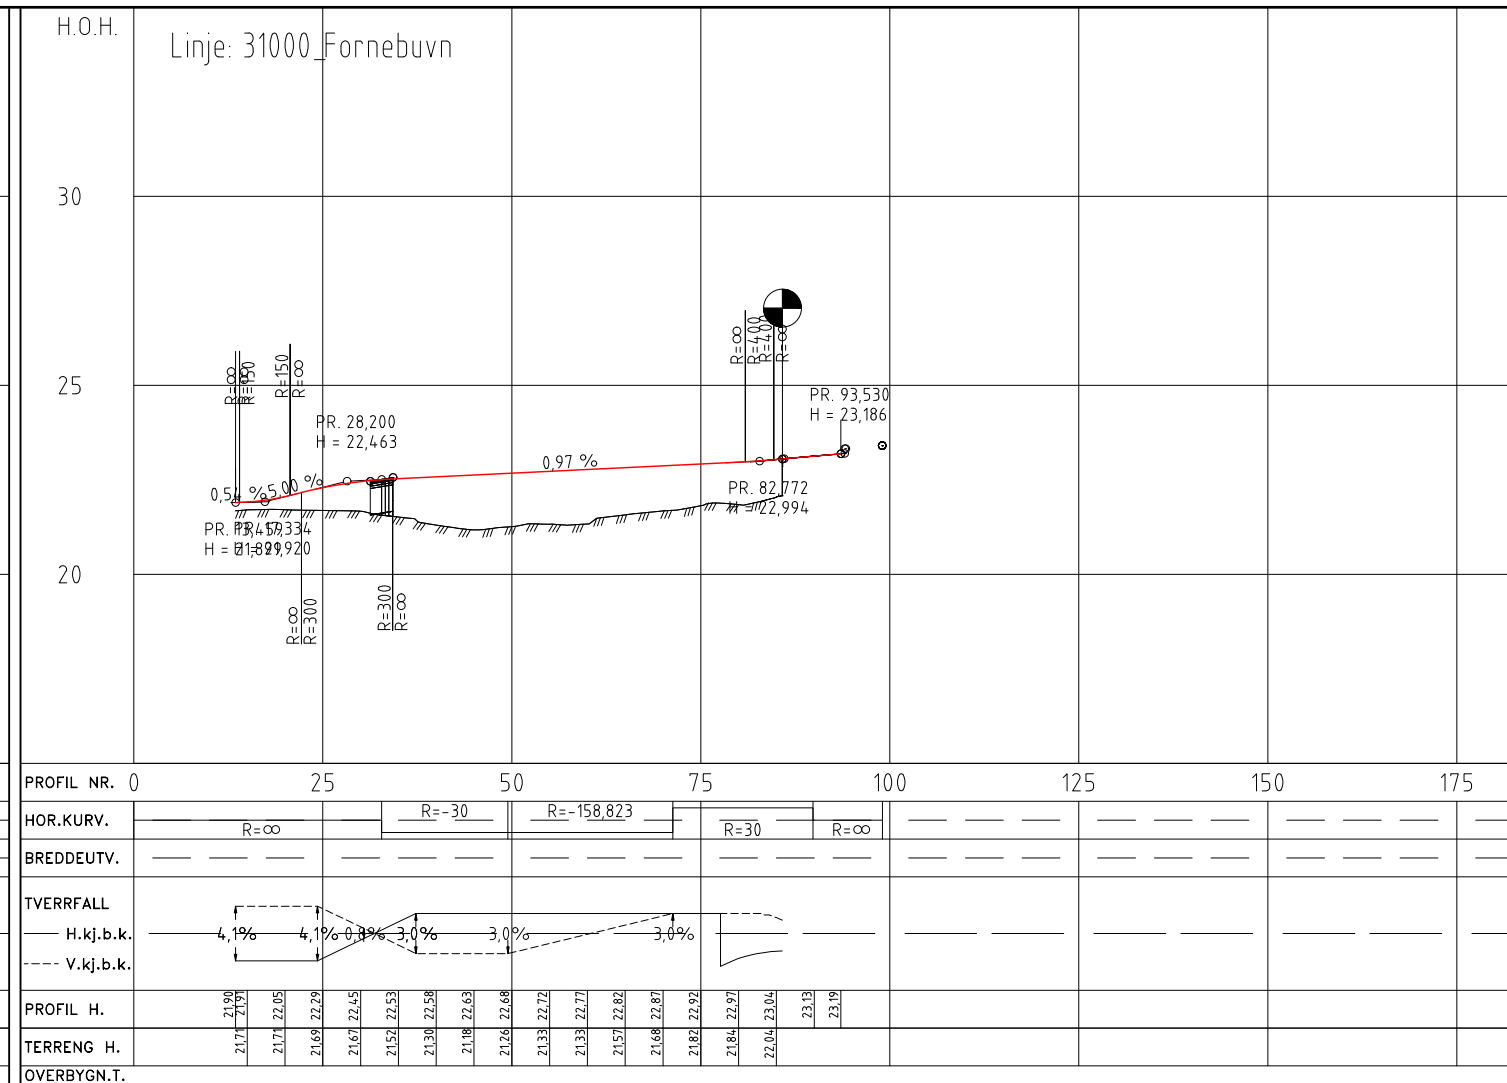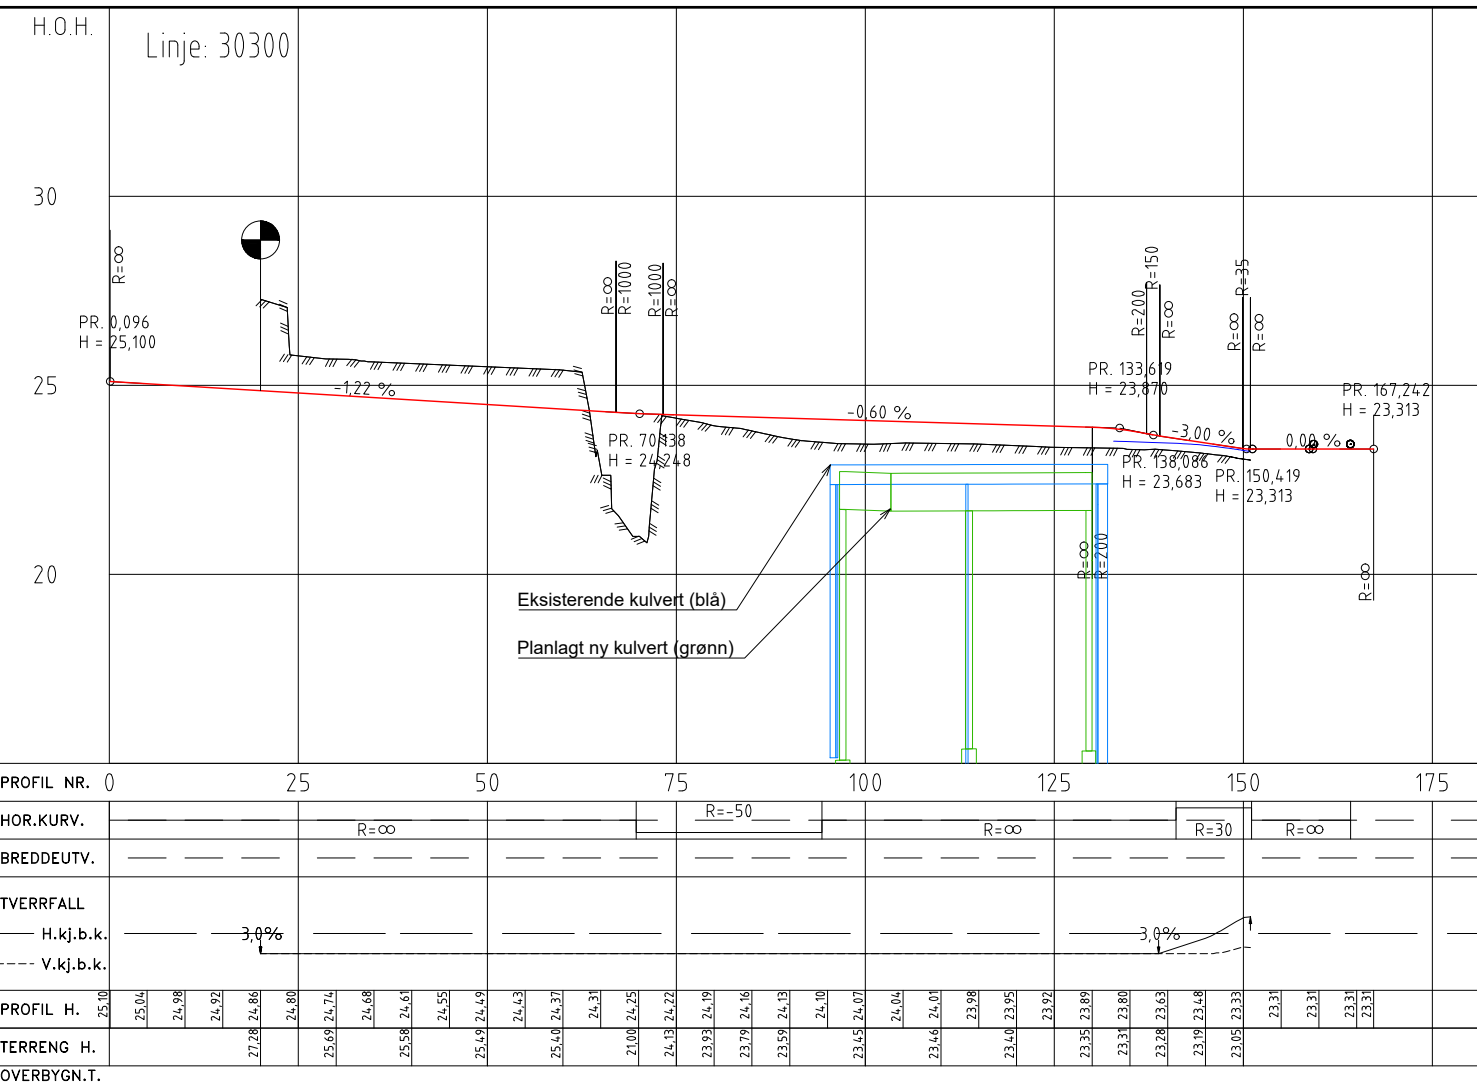

TEGNFORKLARING

Prosjektert:

- Kjørevei/skulder
- Fortau
- Sykkelvei
- Grøntrabatt
- Vedlikeholdsareal
- Fylling/skjæring/grøft
- Mur

Omriss planlagte bygg

Regulert veiløsning

Gatetun

Ny kulvert

Frisikt

Parsellgrense

10000

Avkjørsel



Eksisterende:

----- Eiendomsgrense


MERKNADER

- 1 Tilpasses vedtatt regulering (E18 Vestkorridoren)
- 2 Parkeringslomme


Dette dokumentet er utarbeidet av Norconsult AS for den oppdragsgiver og i anledning det oppdrag som fremgår nedenfor. Innholder i dokumentet er Norconsult AS' eiendom. Dokumentet skal bare benyttes for det formål som oppdraget gjelder, og må ikke kopieres eller gjøres tilgjengelig i større utstrekning enn formålet tilsier.			
Teleplan Eiendom AS			Målestokk (gjelder for A1 format) 1:500 / 1:100
Detaljregulering Teleplanbyen vest og øst			
Plan- og profiltegning Magnus Poulsson vei (30300) – Profil 20 til 86 Fornebuveien (31000) – Profil 36 til 100			
Norconsult 	Oppdragsnummer 5164184	Tegningsnummer D001	Revisjon E01

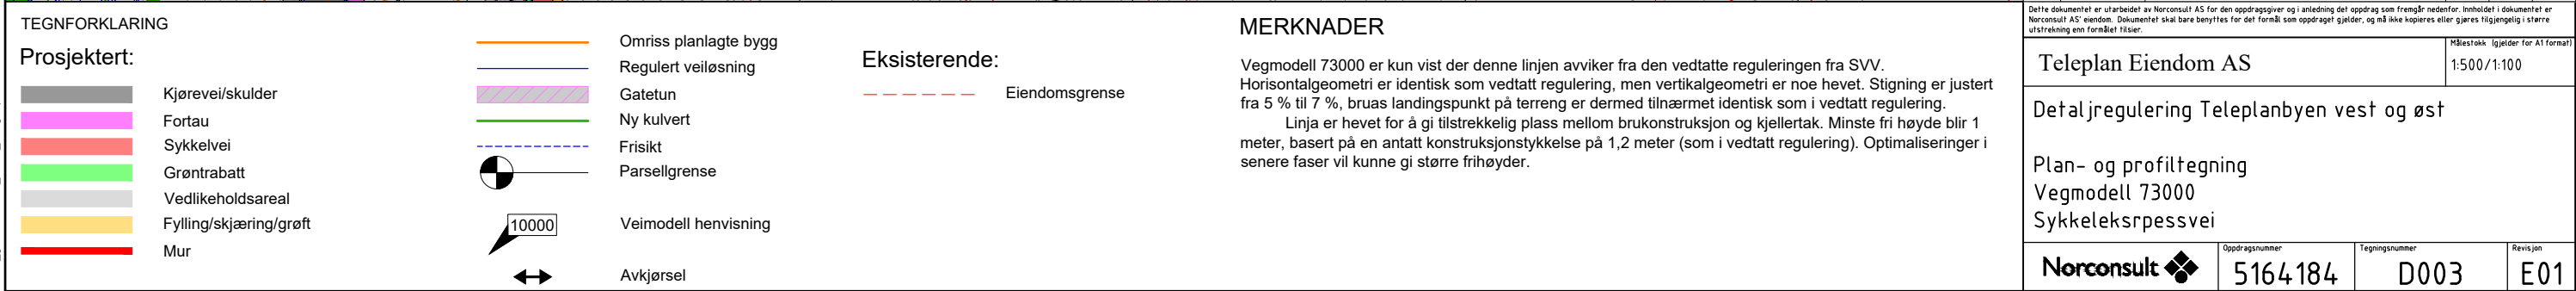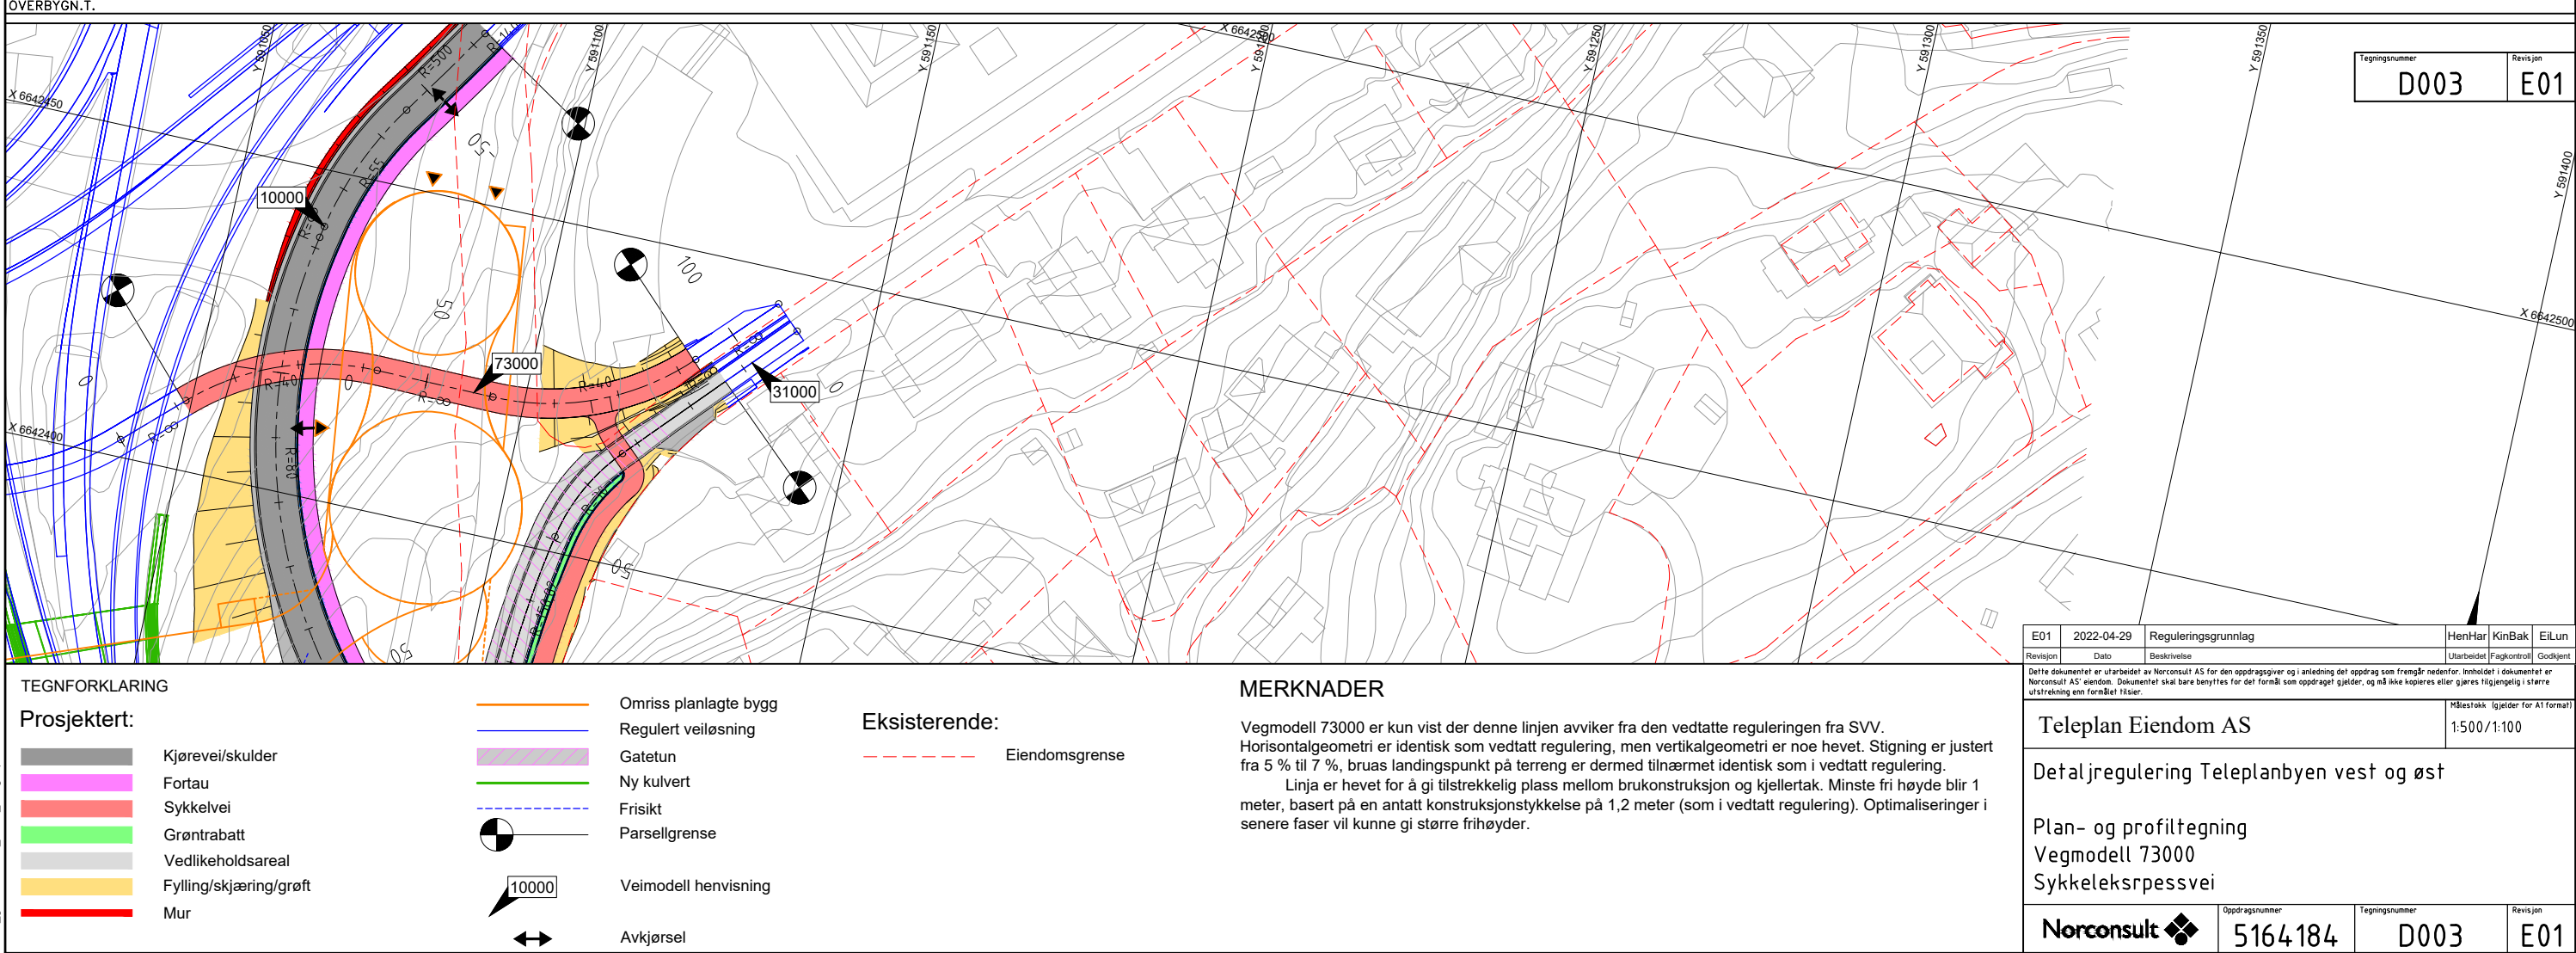

Vegmodell 10000
(her vist profil -30)

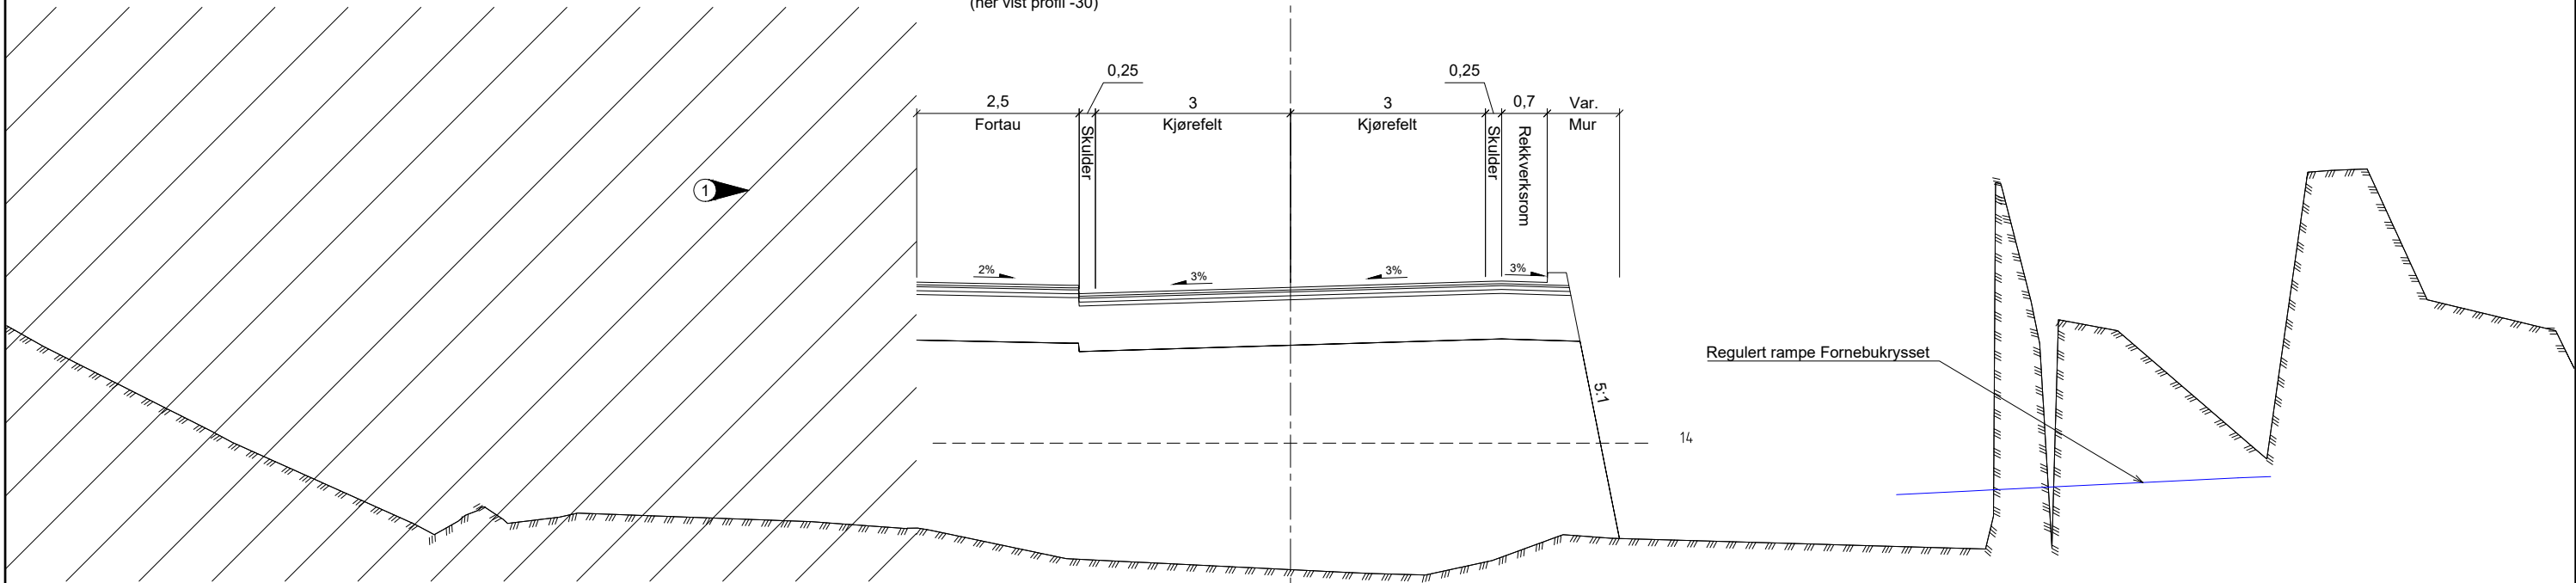

Vegmodell 10000
(her vist profil 150)

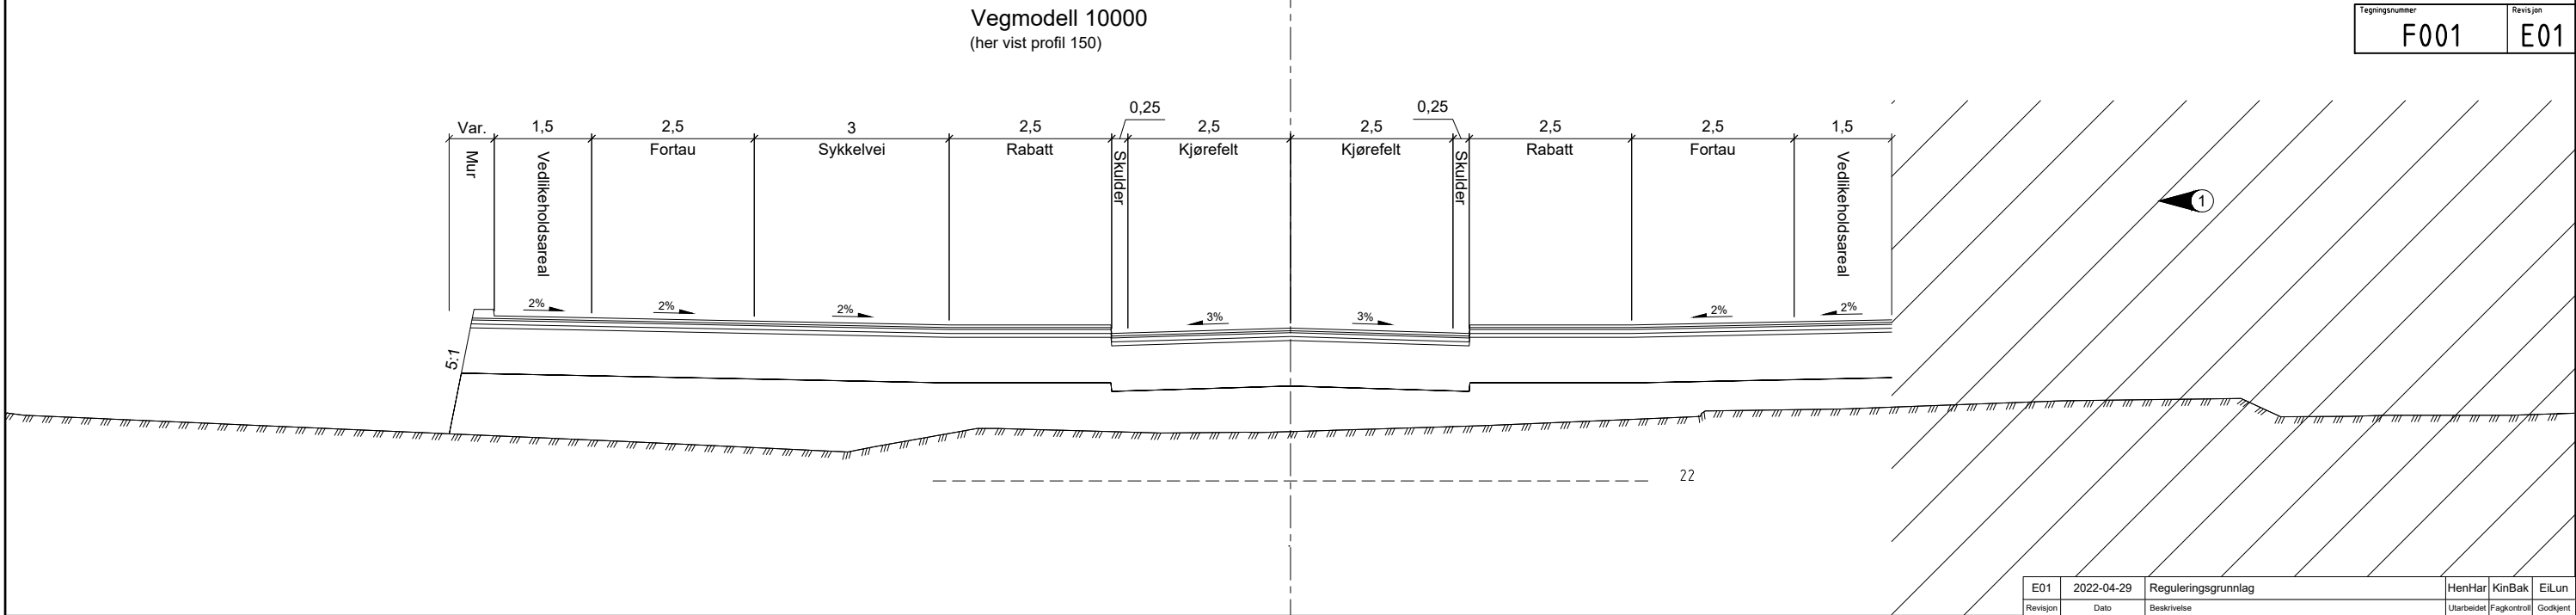

Tegningsnummer	Revisjon
F001	E01


MERKNADER:

- Overbygning er ikke detaljert og vises kun som illustrasjon.


① Planområde. Opparbeides med nytt terreng og nye bygg.

E01	2022-04-29	Reguleringsgrunnlag	HenHar	KinBak	Eilun
Revisjon	Dato	Beskrivelse	Utarbeidet	Fagkontroll	Godkjent
Teleplan Eiendom AS					Målestokk (gjelder for A1 format) 1:50
Detaljregulering Teleplanbyen vest og øst					
Normalprofil Fornebuveien - Veimodell 10000 (Profil -30 og 150)					
Norconsult		Oppdragsnummer 5164184	Tegningsnummer F001	Revisjon E01	

Vegmodell 10000
(her vist profil 200)

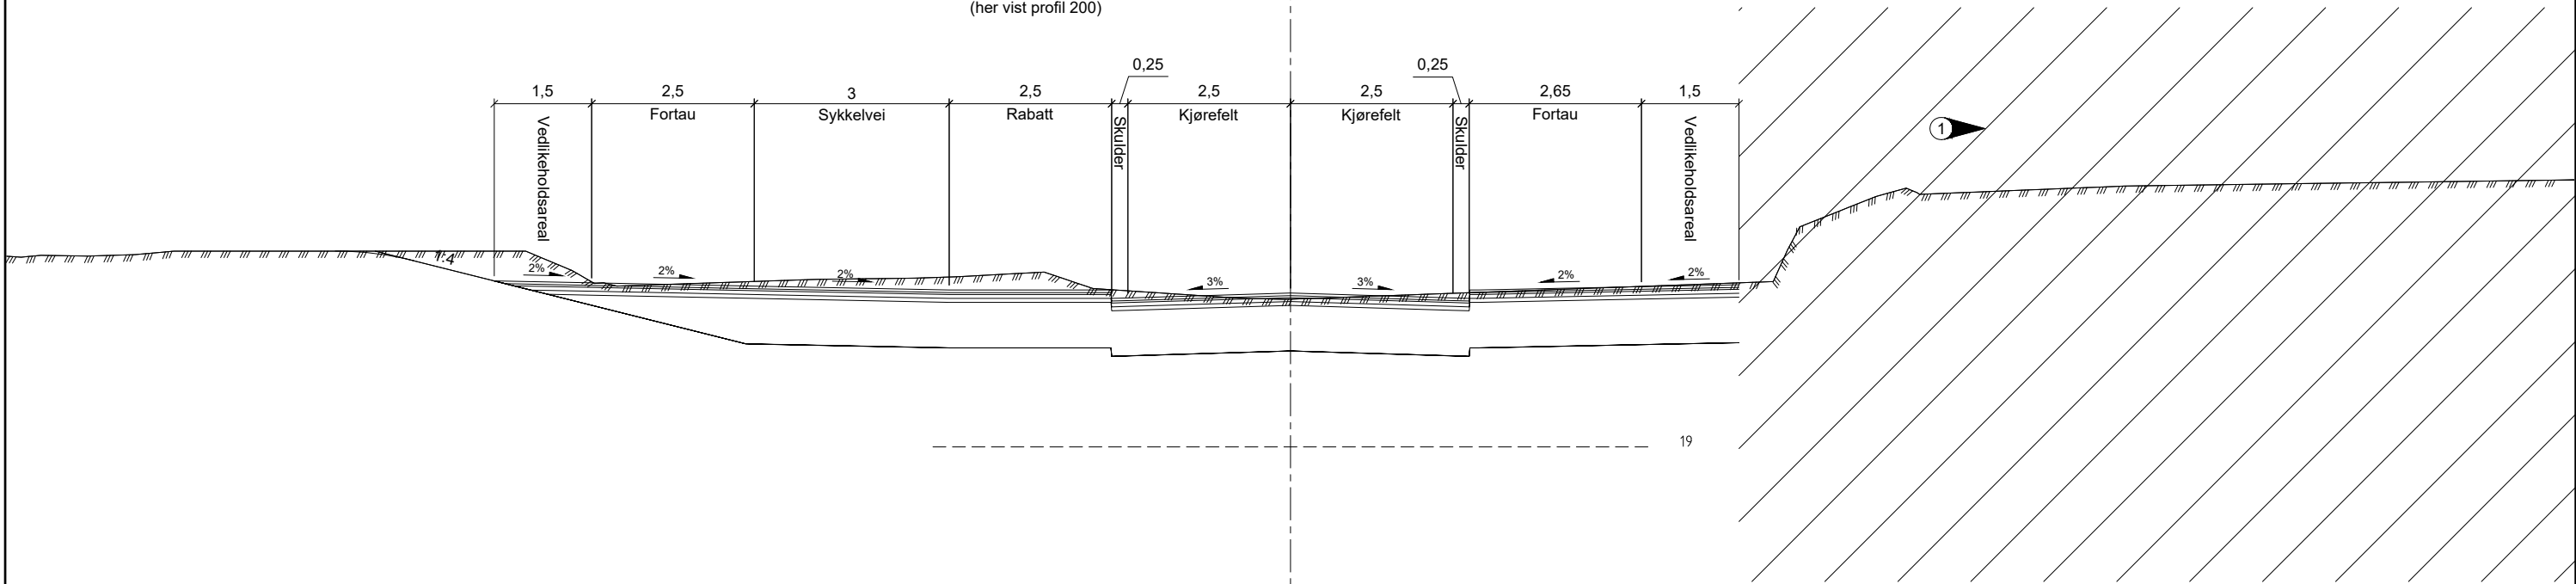

Vegmodell 10000
(her vist profil 250)

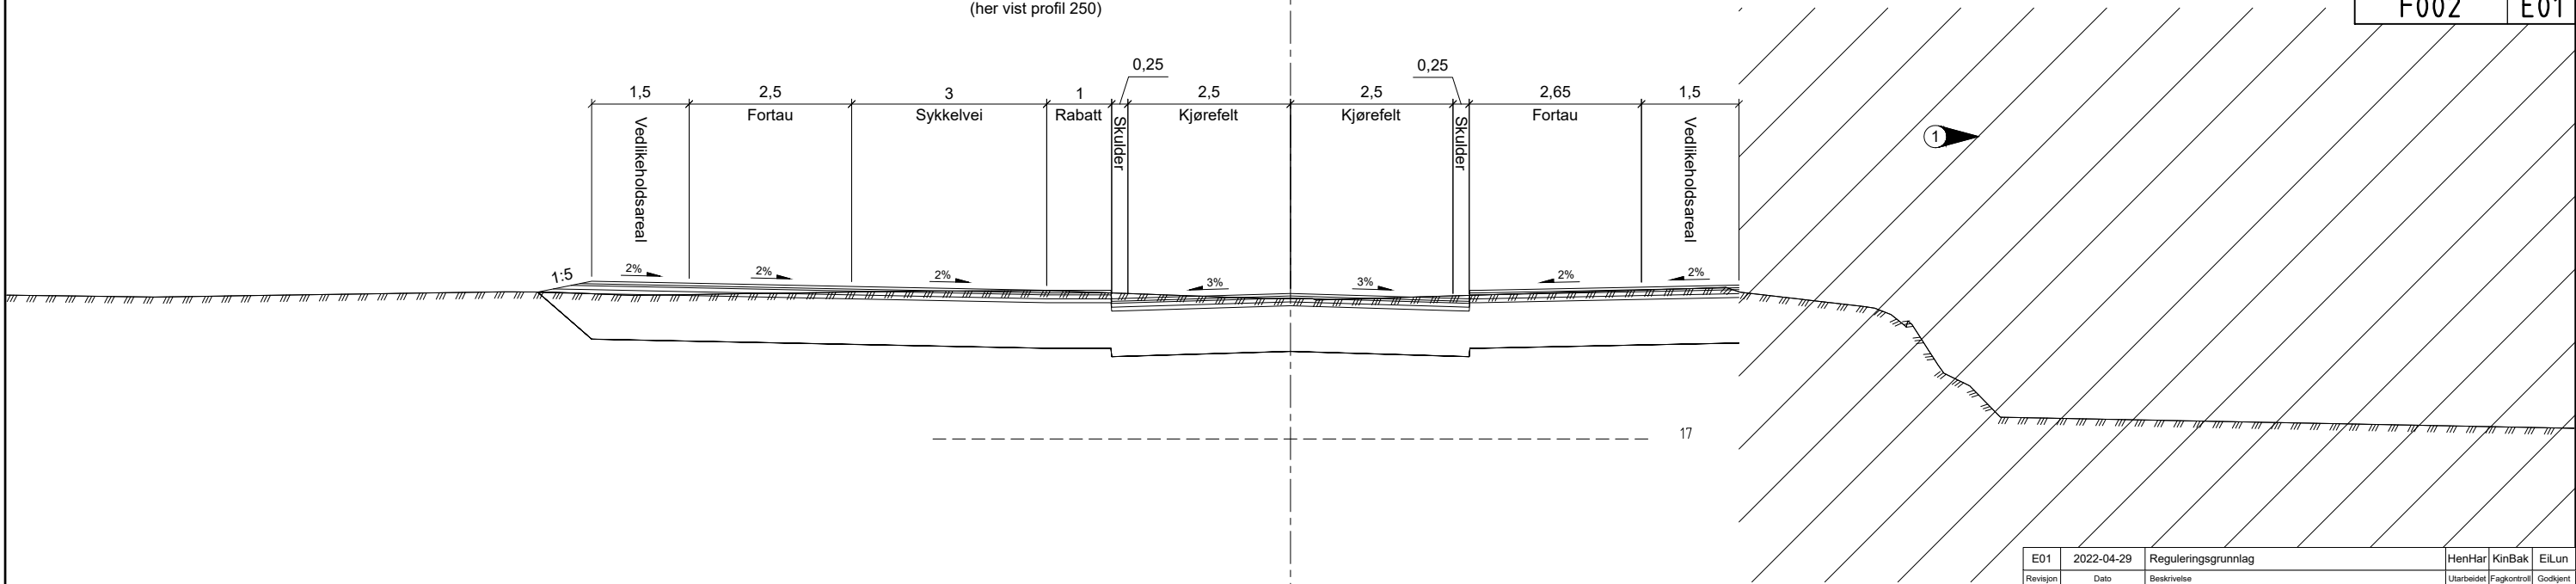

Tegningsnummer	Revisjon
F002	E01


MERKNADER:

- Overbygning er ikke detaljert og vises kun som illustrasjon.


① Planområde. Opparbeides med nytt terreng og nye bygg.

E01	2022-04-29	Reguleringsgrunnlag	HenHar	KinBak	Eilun
Revisjon	Dato	Beskrivelse	Utarbeidet	Fagkontroll	Godkjent
Teleplan Eiendom AS					Målestokk (gjelder for A1 format) 1:50
Detaljregulering Teleplanbyen vest og øst					
Normalprofil Fornebuveien - Veimodell 10000 (Profil 200 og 250)					
Norconsult		Oppdragsnummer	Tegningsnummer	Revisjon	
		5164184	F002	E01	

Vegmodell 31000
(her vist profil 50)

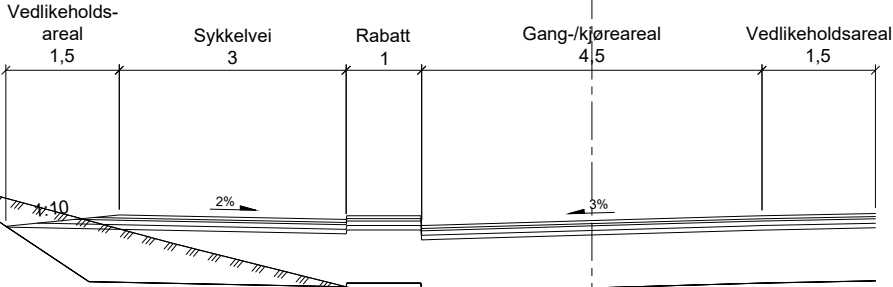

Vegmodell 30300
(her vist profil 100)

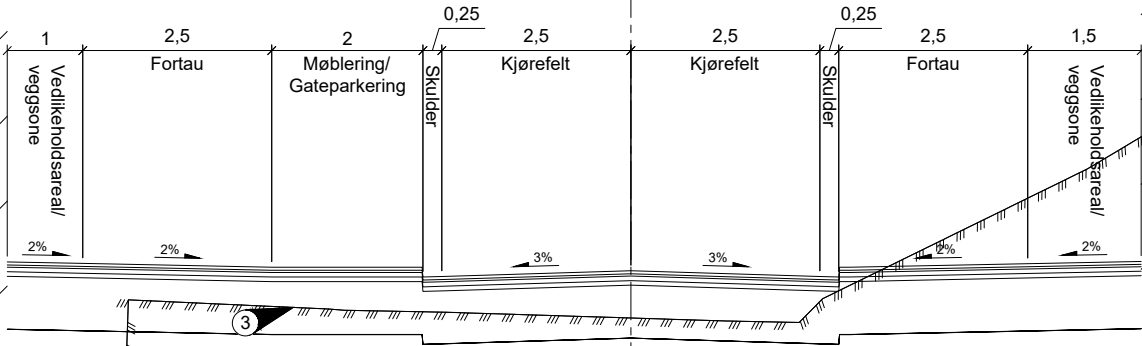


Tegningsnummer	Revisjon
F003	E01

MERKNADER:


- Overbygning er ikke detaljert og vises kun som illustrasjon.
- ① Planområde. Opparbeides med nytt terreng og nye bygg.
- ② Ny kulvert.
- ③ Magnus Poulssons vei på eksisterende kulvert.

E01	2022-04-29	Reguleringsgrunnlag	HenHar	KinBak	EilLun
Revisjon	Dato	Beskrivelse	Utarbeidet	Fagkontroll	Godkjent
Teleplan Eiendom AS					Målestokk (gjelder for A1 format) 1:50
Detaljregulering Teleplanbyen vest og øst					
Normalprofil Fornebuveien - Veimodell 31000 (Profil 50) Magnus Poulssons vei - Veimodell 30300 (Profil 100)					
Norconsult		Oppdragsnummer	Tegningsnummer	Revisjon	
		5164184	F003	E01	

Vegmodell 32000
(her vist profil 20)

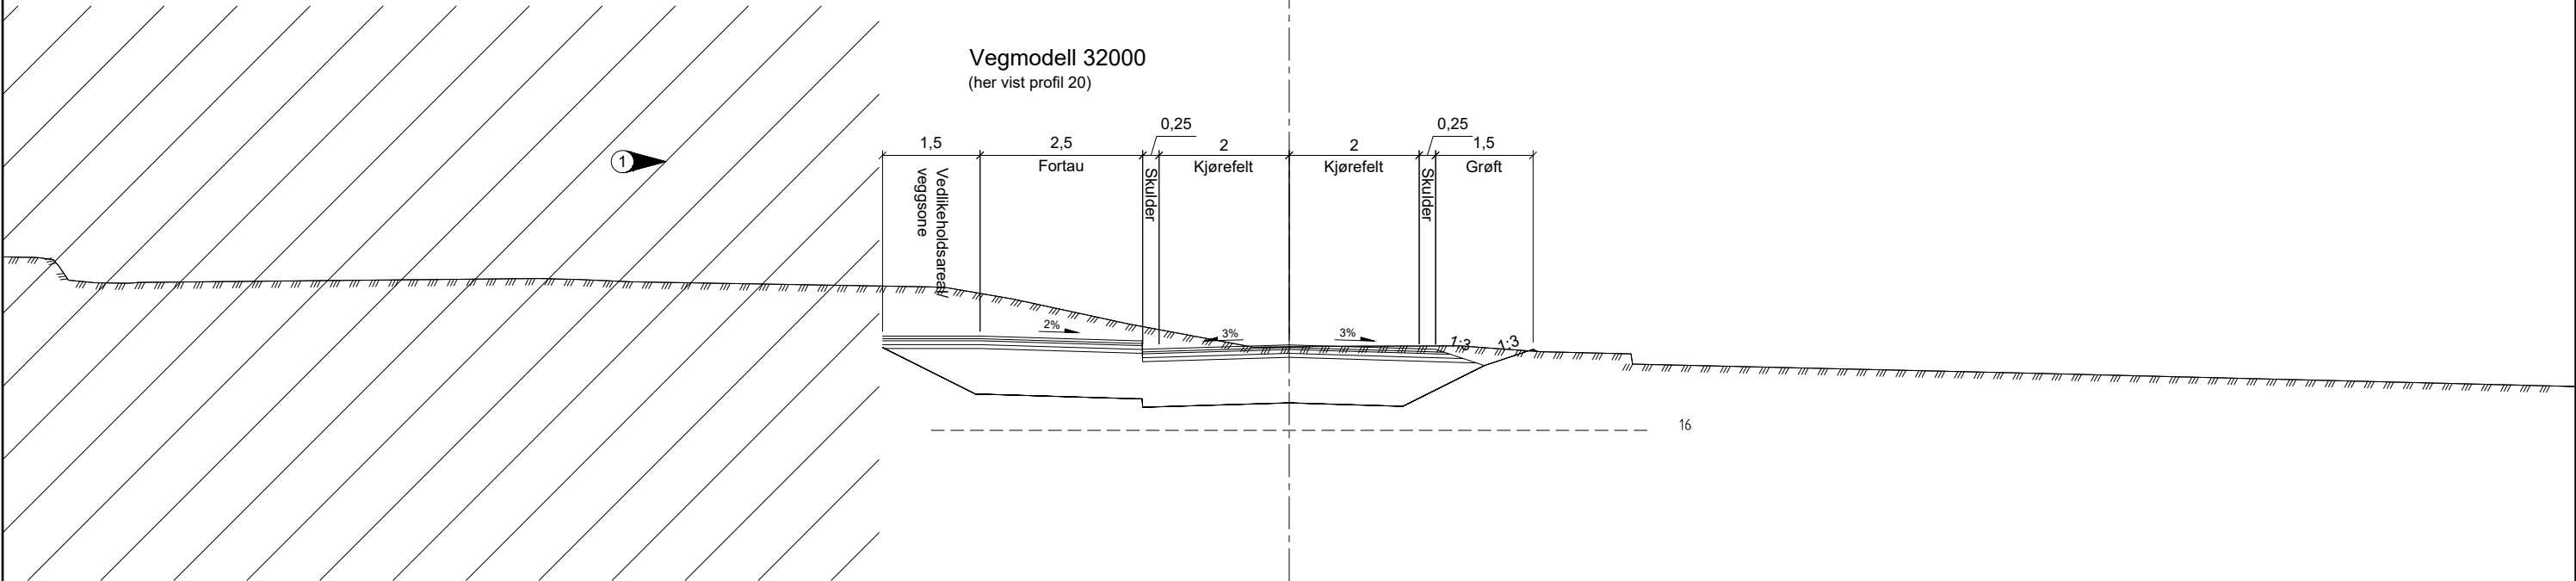

Vegmodell 15000
(her vist profil 20)

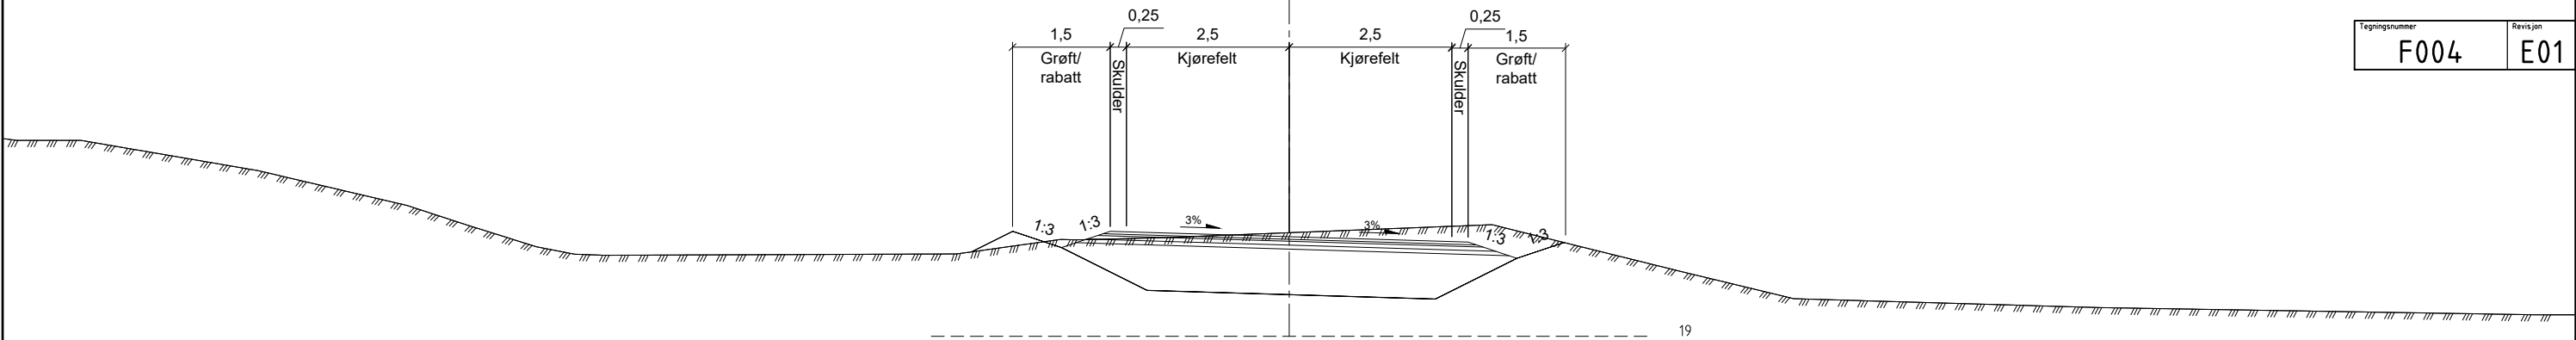

Tegningsnummer	Revisjon
F004	E01

MERKNADER:

- Overbygning er ikke detaljert og vises kun som illustrasjon.

① Planområde. Opparbeides med nytt terreng og nye bygg.

E01	2022-04-29	Reguleringsgrunnlag	HenHar	KinBak	EilLun
Revisjon	Dato	Beskrivelse	Utarbeidet	Fagkontroll	Godkjent
Teleplan Eiendom AS					Målestokk (gjelder for A1 format) 1:50
Detaljregulering Teleplanbyen vest og øst					
Normalprofil Magnus Poulssons vei vest - Veimodell 32000 (Pr. 20) Lilløyveien - Veimodell 15000 (Pr. 20)					
Norconsult		Oppdragsnummer	Tegningsnummer	Revisjon	
		5164184	F004	E01	