


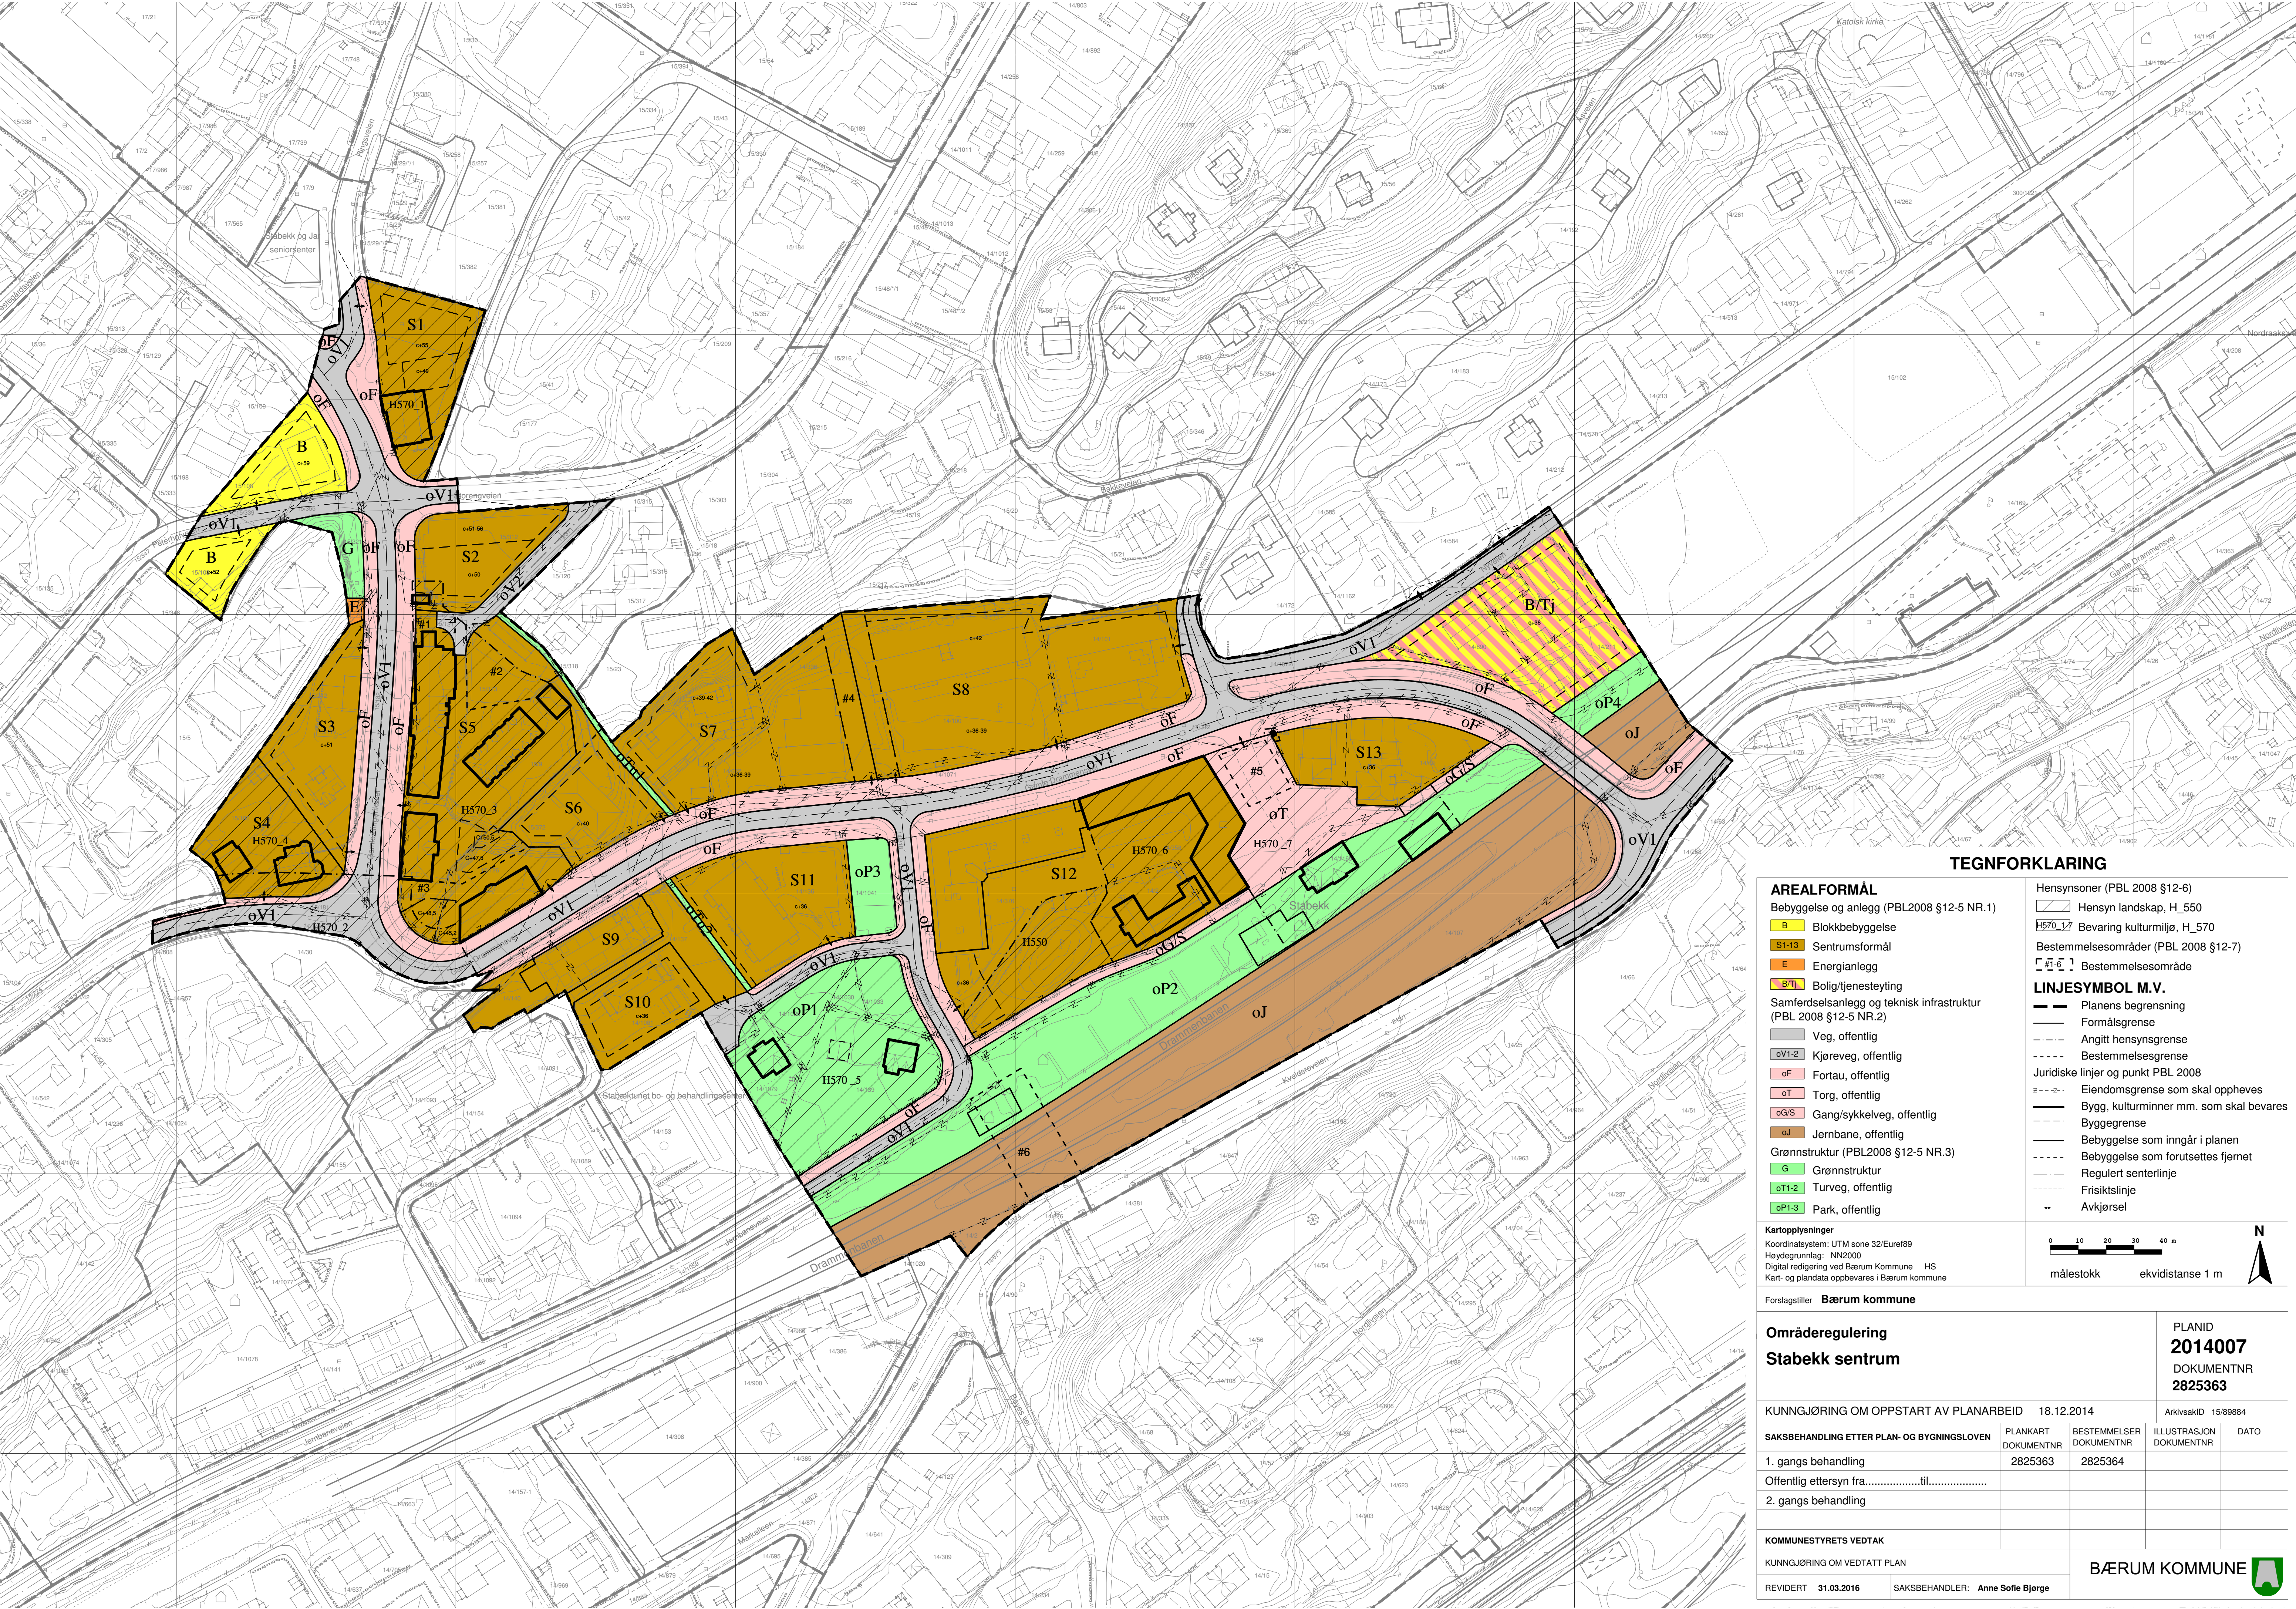

TEGNFORKLARING

AREALFORMÅL

Bebyggelse og anlegg (PBL2008 §12-5 NR.1)

B Blokkbebyggelse

S1-13 Sentrumsformål

E Energianlegg

B/Tj Bolig/tjenesteyting

Samferdselsanlegg og teknisk infrastruktur (PBL 2008 §12-5 NR.2)

oV1-2 Veg, offentlig

oV1-2 Kjøreveg, offentlig

oF Fortau, offentlig

oT Torg, offentlig

oG/S Gang/sykkelveg, offentlig

oJ Jernbane, offentlig

Grønnstruktur (PBL2008 §12-5 NR.3)

G Grønnstruktur

oT1-2 Turveg, offentlig

oP1-3 Park, offentlig

Hensynsoner (PBL 2008 §12-6)

H570.1 Hensyn landskap, H_550

H570.1 Bevaring kulturmiljø, H_570

Bestemmelsesområder (PBL 2008 §12-7)

#1-6 Bestemmelsesområde

LINJESYMBOL M.V.

Planens begrensning

Formålsgrense

Angitt hensynsgrense

Bestemmelsesgrense

Juridiske linjer og punkt PBL 2008

z - z Eiendomsgrense som skal oppheves

Bygg, kulturminner mm. som skal bevares

Byggegrense

Bebyggelse som inngår i planen

Bebyggelse som forutsettes fjernet

Regulert senterlinje

Friskitslinje

Avkjørsel

Kartopplysninger

Koordinatsystem: UTM sone 32/Euref89

Høydegrunnlag: NN2000

Digital redigering ved Bærum Kommune HS

Kart- og plandata oppbevares i Bærum kommune

Forslagstiller Bærum kommune

Områderegulering

Stabekk sentrum

PLANID

2014007

DOKUMENTNR

2825363

KUNNGJØRING OM OPPSTART AV PLANARBEID 18.12.2014

ArkivsakID 15/89884

SAKSBEHANDLING ETTER PLAN- OG BYGNINGSLOVEN

1. gangs behandling

Offentlig ettersyn fra.....til.....

2. gangs behandling

PLANKART

BESTEMMELSER

ILLUSTRASJON

DOKUMENTNR

DATO

KOMMUNESTYRETS VEDTAK

KUNNGJØRING OM VEDTATT PLAN

REVIDERT 31.03.2016

SAKSBEHANDLER: Anne Sofie Bjørge

BÆRUM KOMMUNE

