


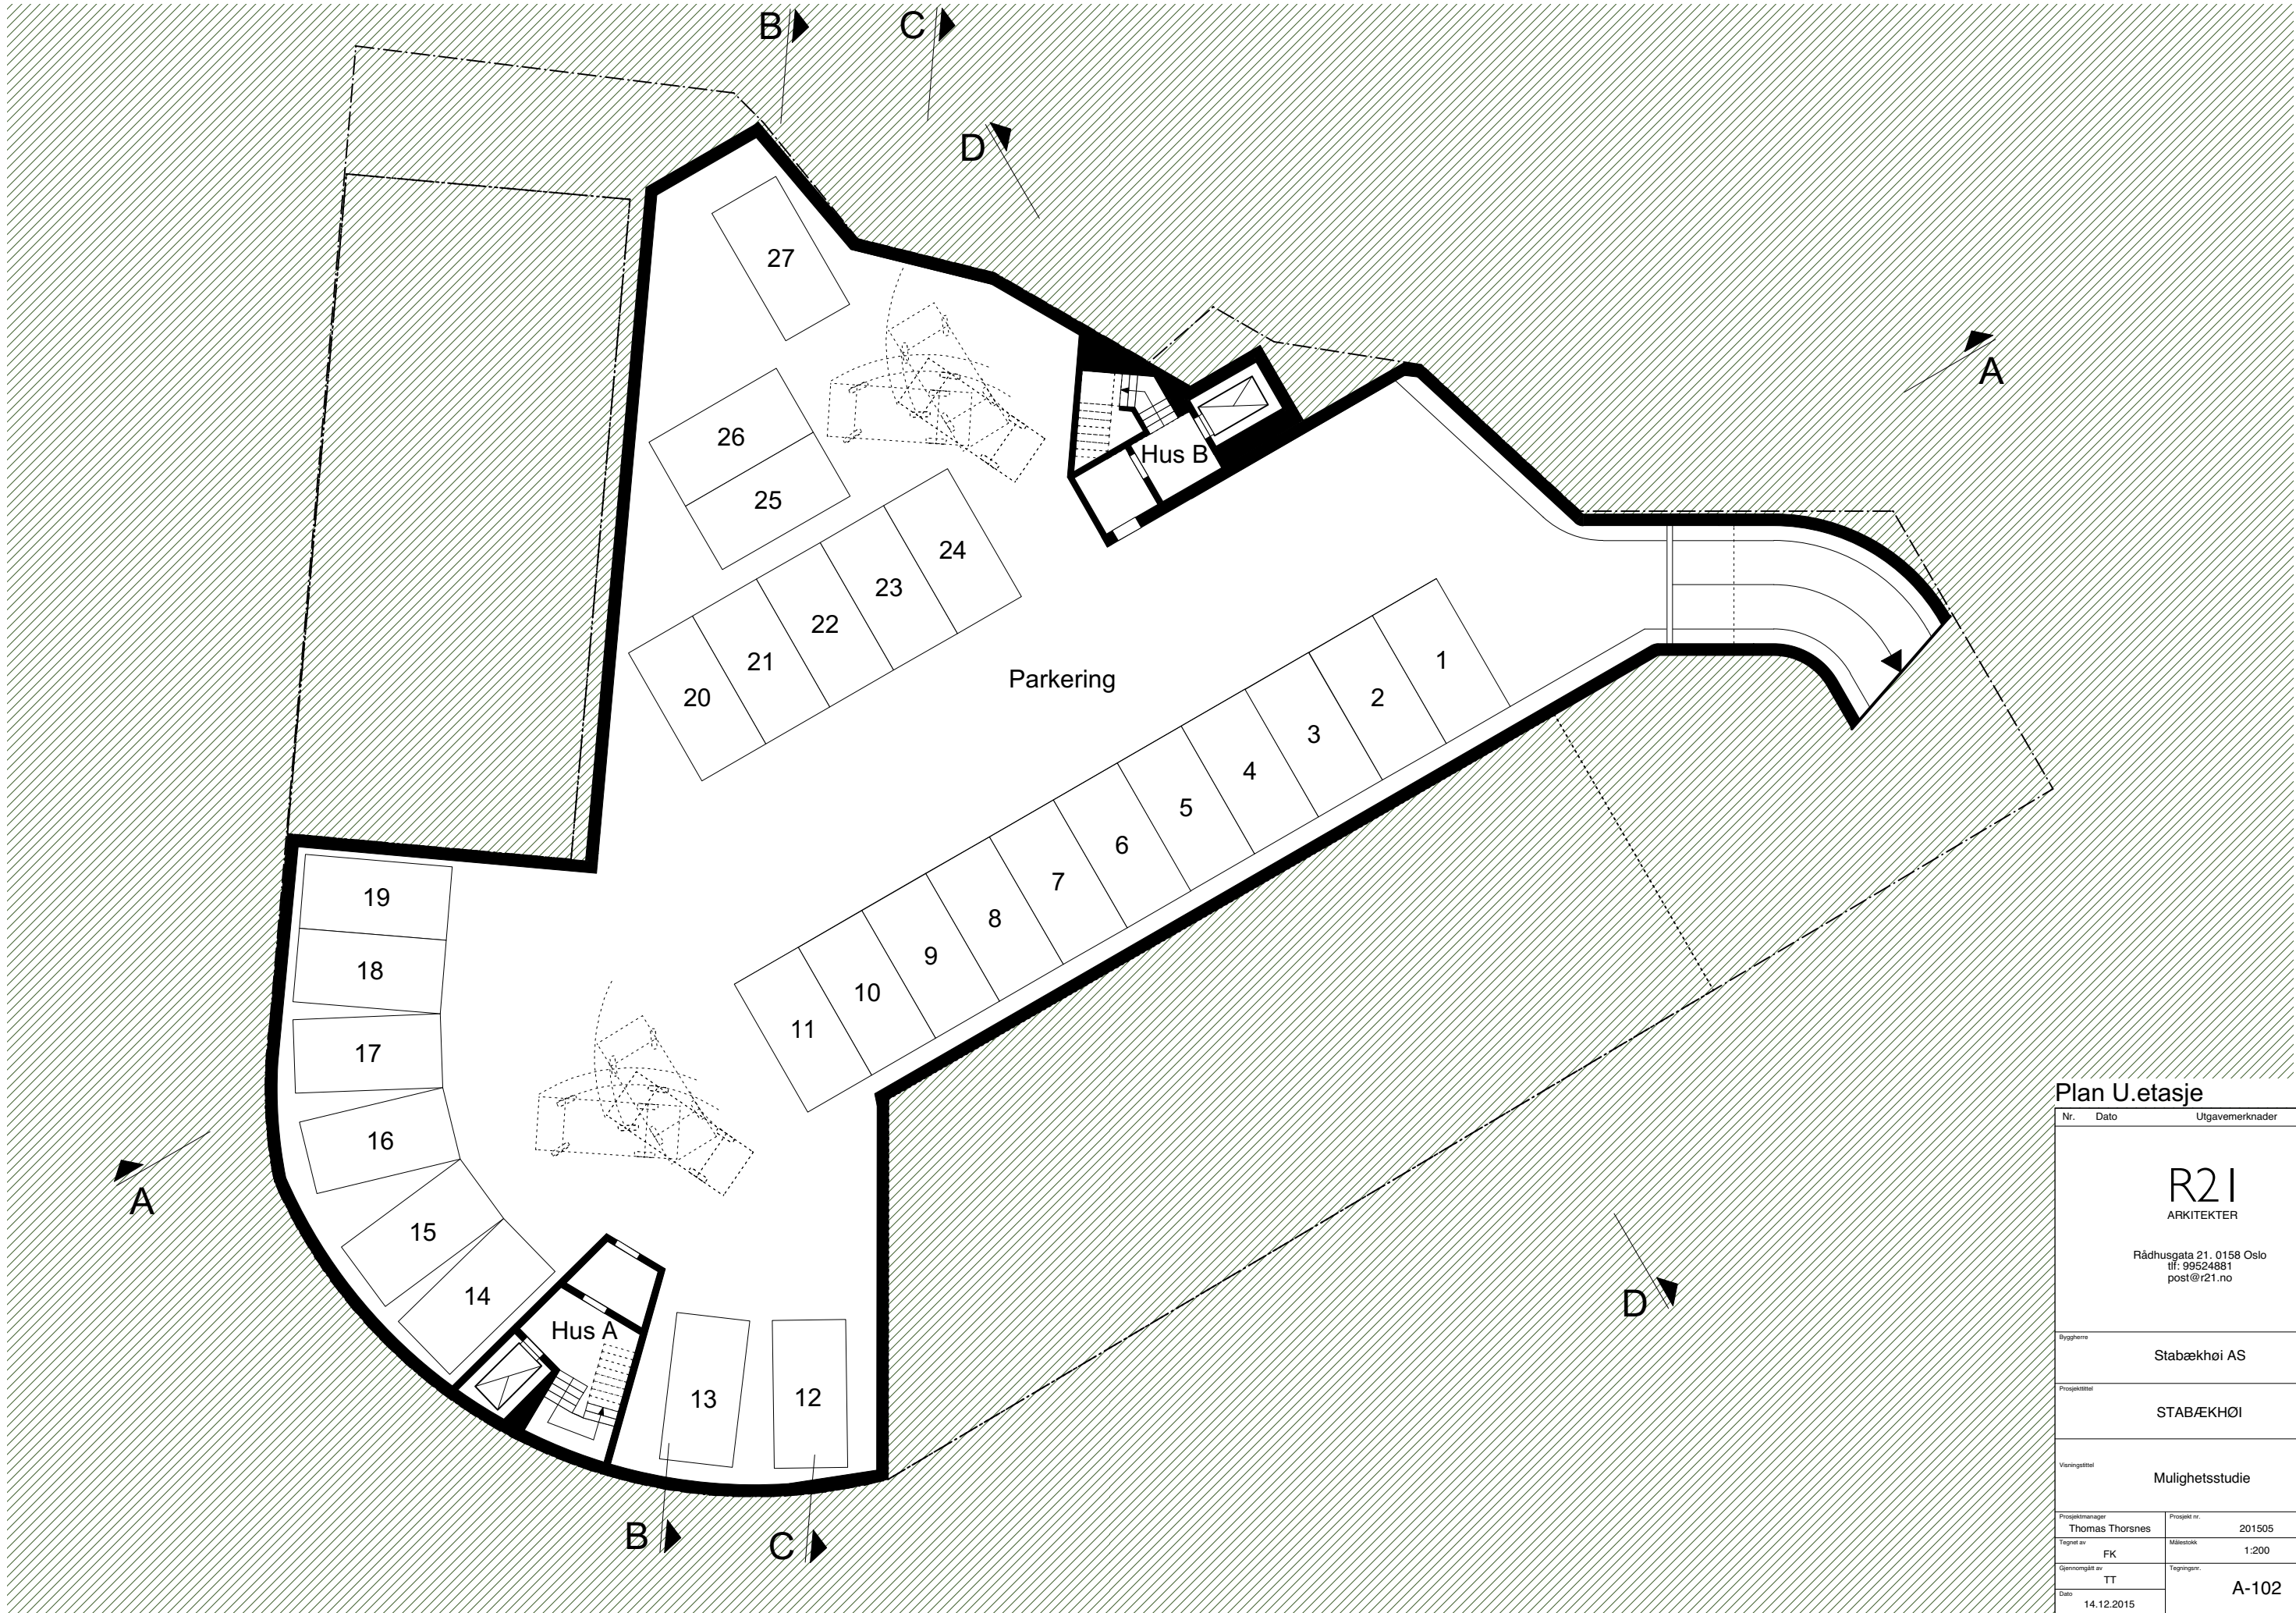

Plan U.etasje

Nr.	Dato	Utgavemerknader
R21 ARKITEKTER Rådhusgata 21, 0158 Oslo tlf. 99524881 post@r21.no		
Byggherre	Stabækhoi AS	
Prosjektittel	STABÆKHØI	
Varengittittel	Mulighetsstudie	
Prosjektmanager	Thomas Thorsnes	Prosjekt nr. 201505
Tegnet av	FK	Målestokk 1:200
Gjennomgått av	TT	A-102
Dato	14.12.2015	
DAK linem		