


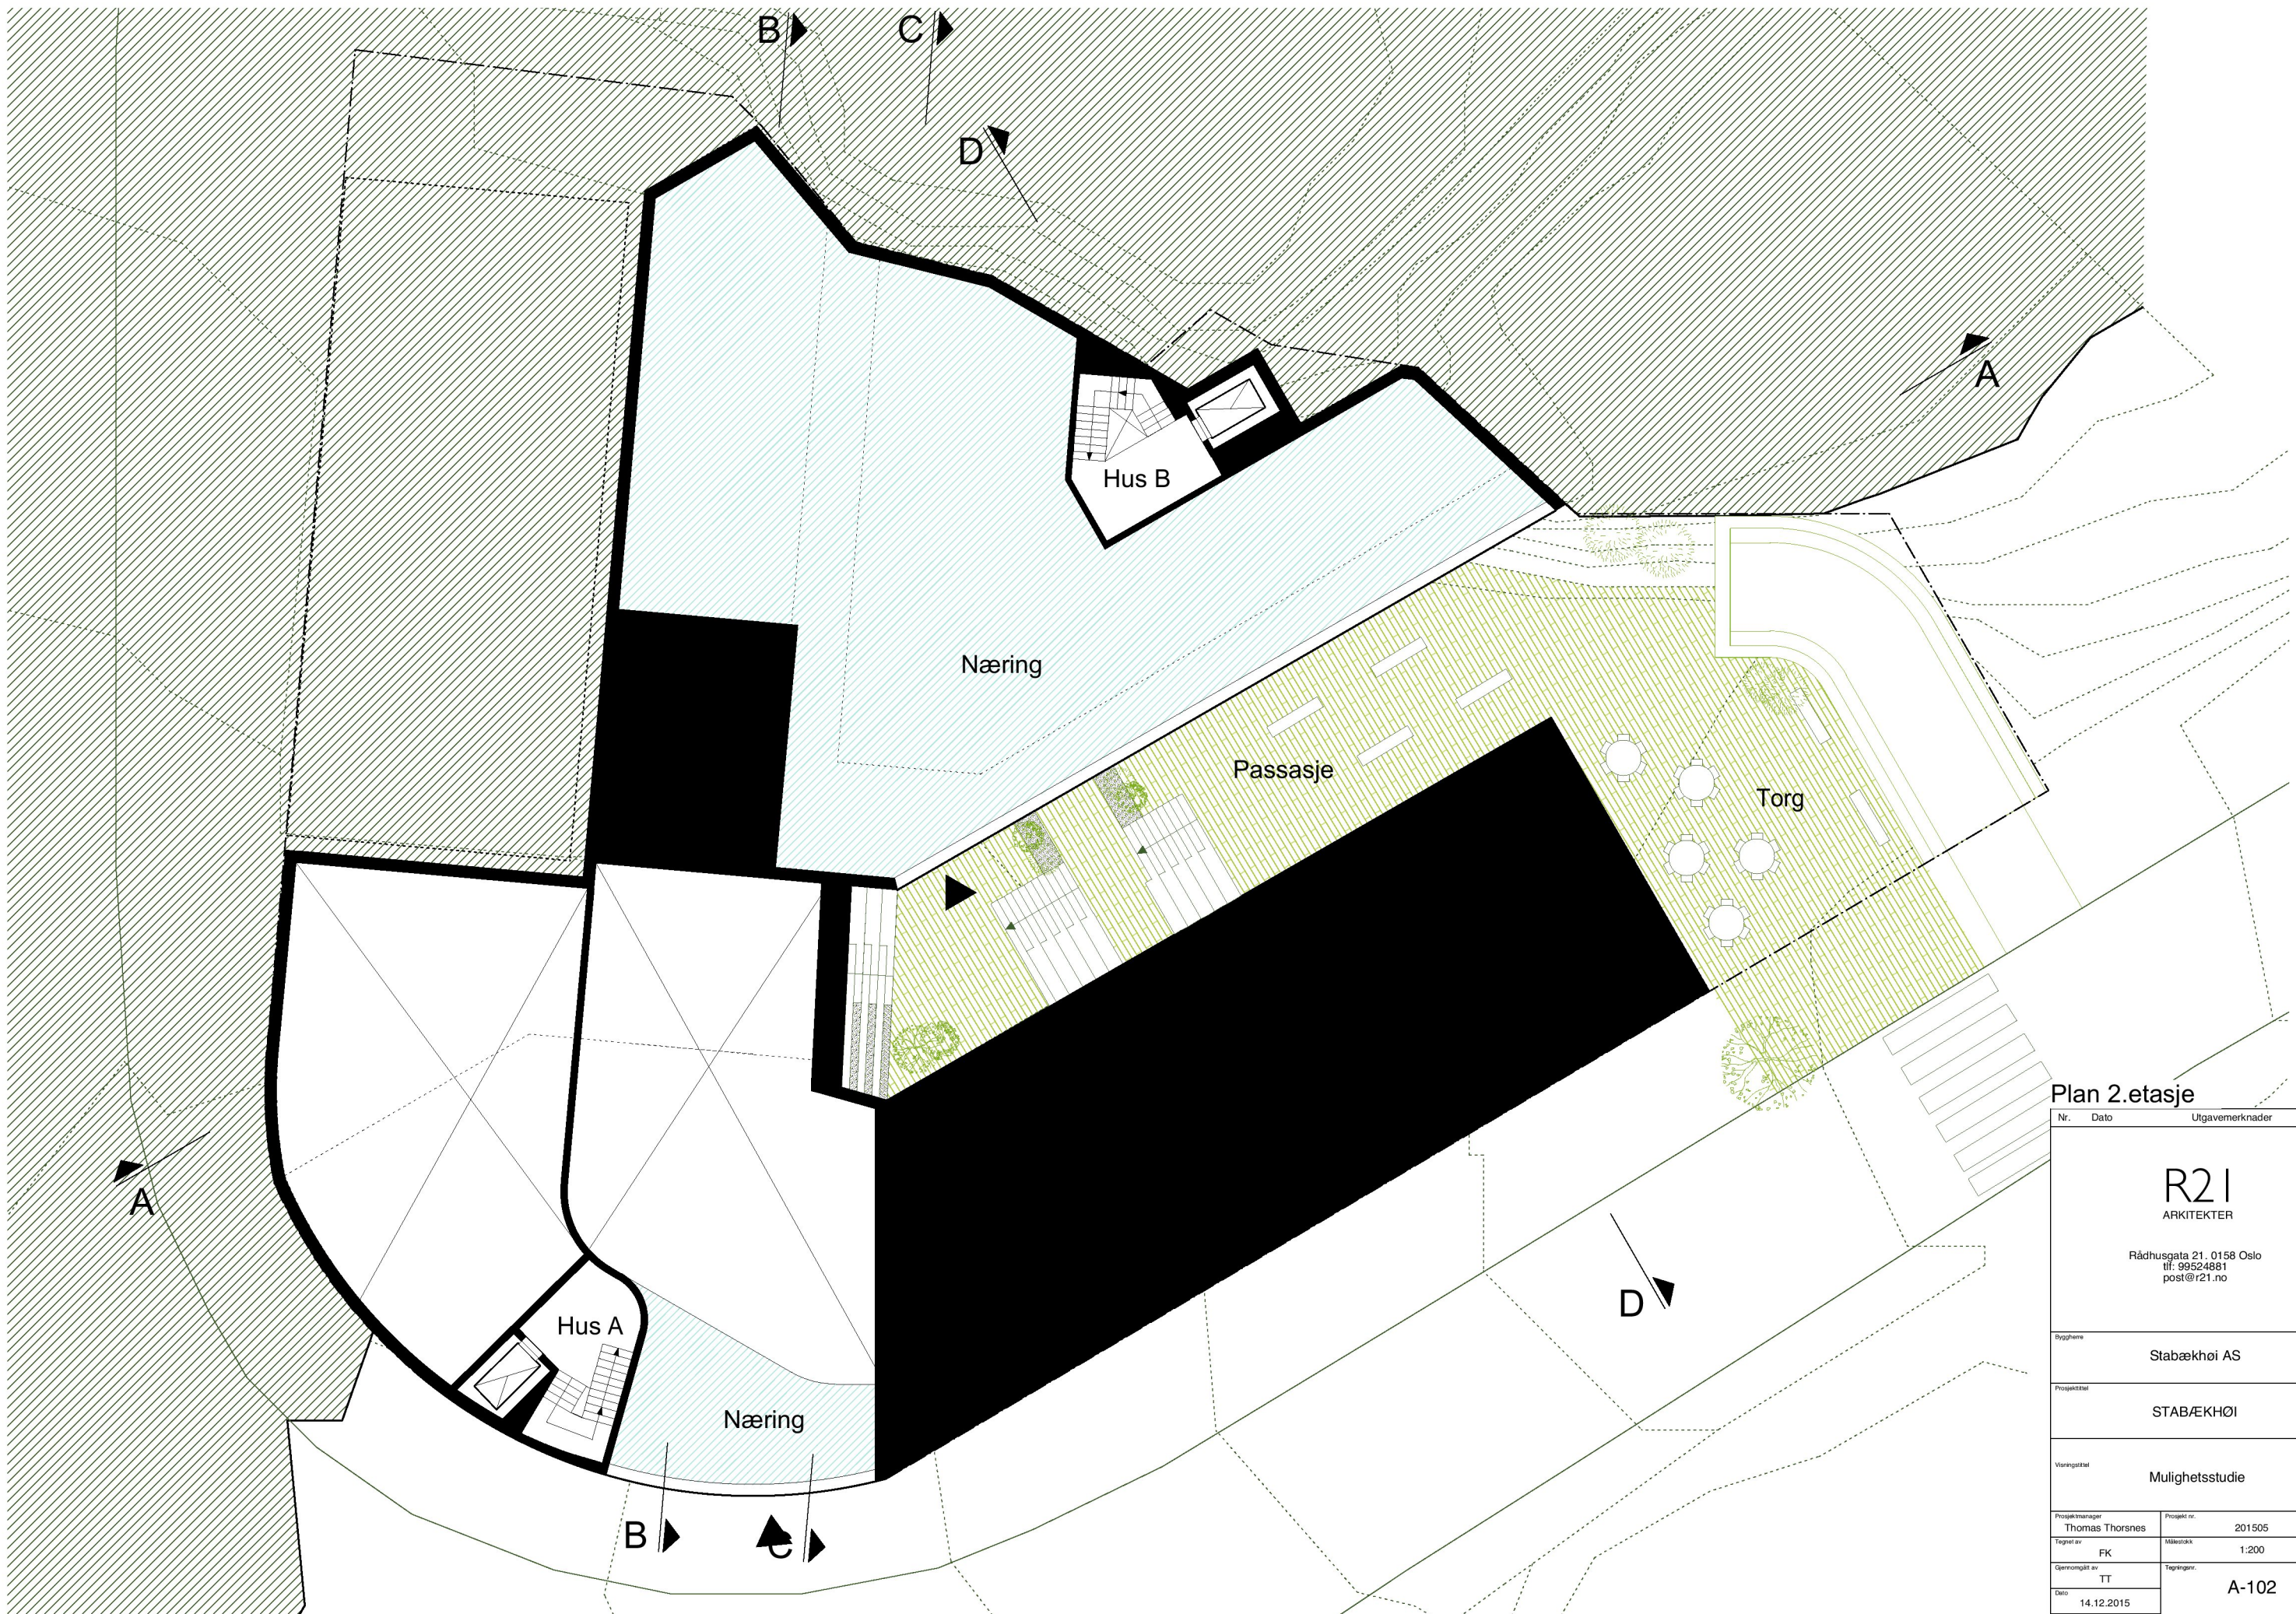

Plan 2.etasje

Nr.		Dato		Utgavemerknader	
R21 ARKITEKTER Rådhusgata 21, 0158 Oslo tlf. 99524881 post@r21.no					
Byggherre					
Stabækhoi AS					
Prosjektittel					
STABÆKHØI					
Vordinggattittel					
Mulighetsstudie					
Prosjektmanager				Prosjekt nr.	
Thomas Thorsnes				201505	
Tegnet av		FK		Målestokk	
				1:200	
Gjennomgått av				Tegningene.	
TT				A-102	
Dato					
14.12.2015					
DAK linenum					