


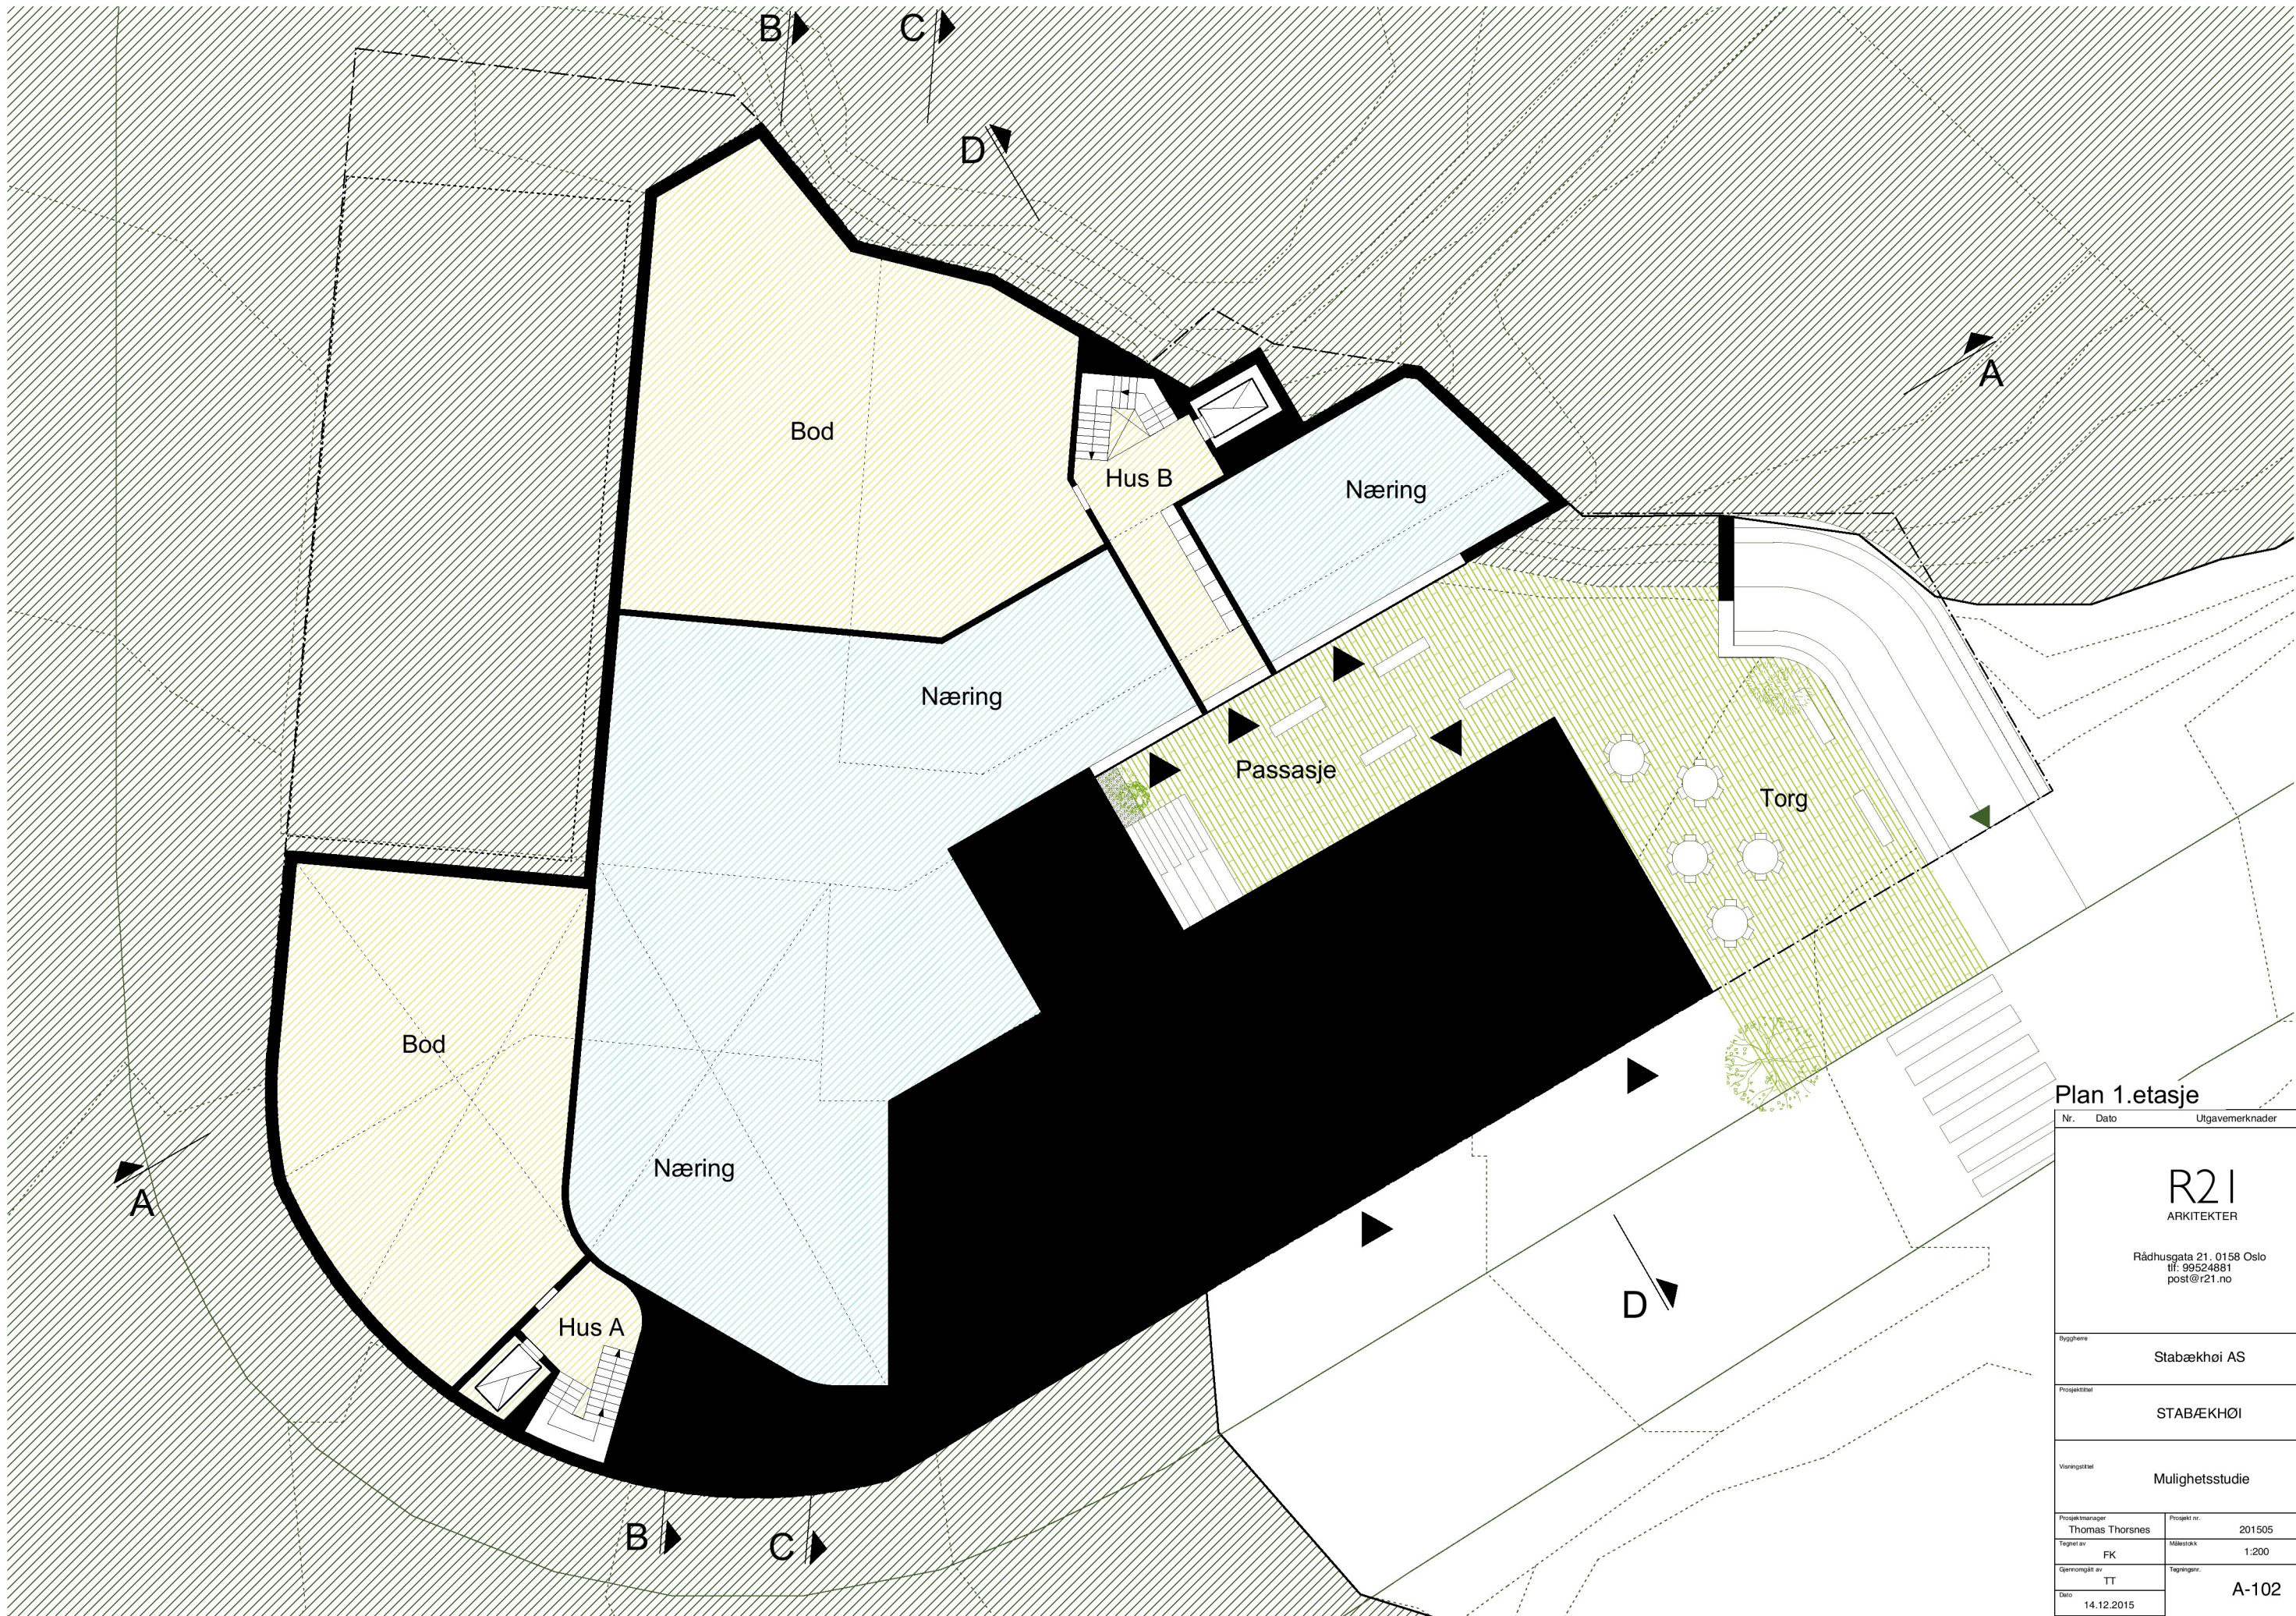

Plan 1.etasje

|   |  |                 |  |                 |  |
|---|--|-----------------|--|-----------------|--|
| Nr.   |  | Dato            |  | Utgavemerknader |  |
| <div>R21</div> <div>ARKITEKTER</div> <div>Rådhusgata 21, 0158 Oslo</div> <div>tlf. 99524881</div> <div>post@r21.no</div> |  |                 |  |                 |  |
| Byggherre   |  | Stabækhoi AS    |  |                 |  |
| Prosjektleder   |  | STABÆKHØI       |  |                 |  |
| Vordinger   |  | Mulighetsstudie |  |                 |  |
| Prosjektmanager   |  | Thomas Thorsnes |  | Prosjekt nr.    |  |
| Tegnet av   |  | FK              |  | Målestokk       |  |
| Gjennomgått av   |  | TT              |  | Tegningsnr.     |  |
| Dato   |  | 14.12.2015      |  | A-102           |  |
| DAK linjen   |  |                 |  |                 |  |