


Situasjons Plan

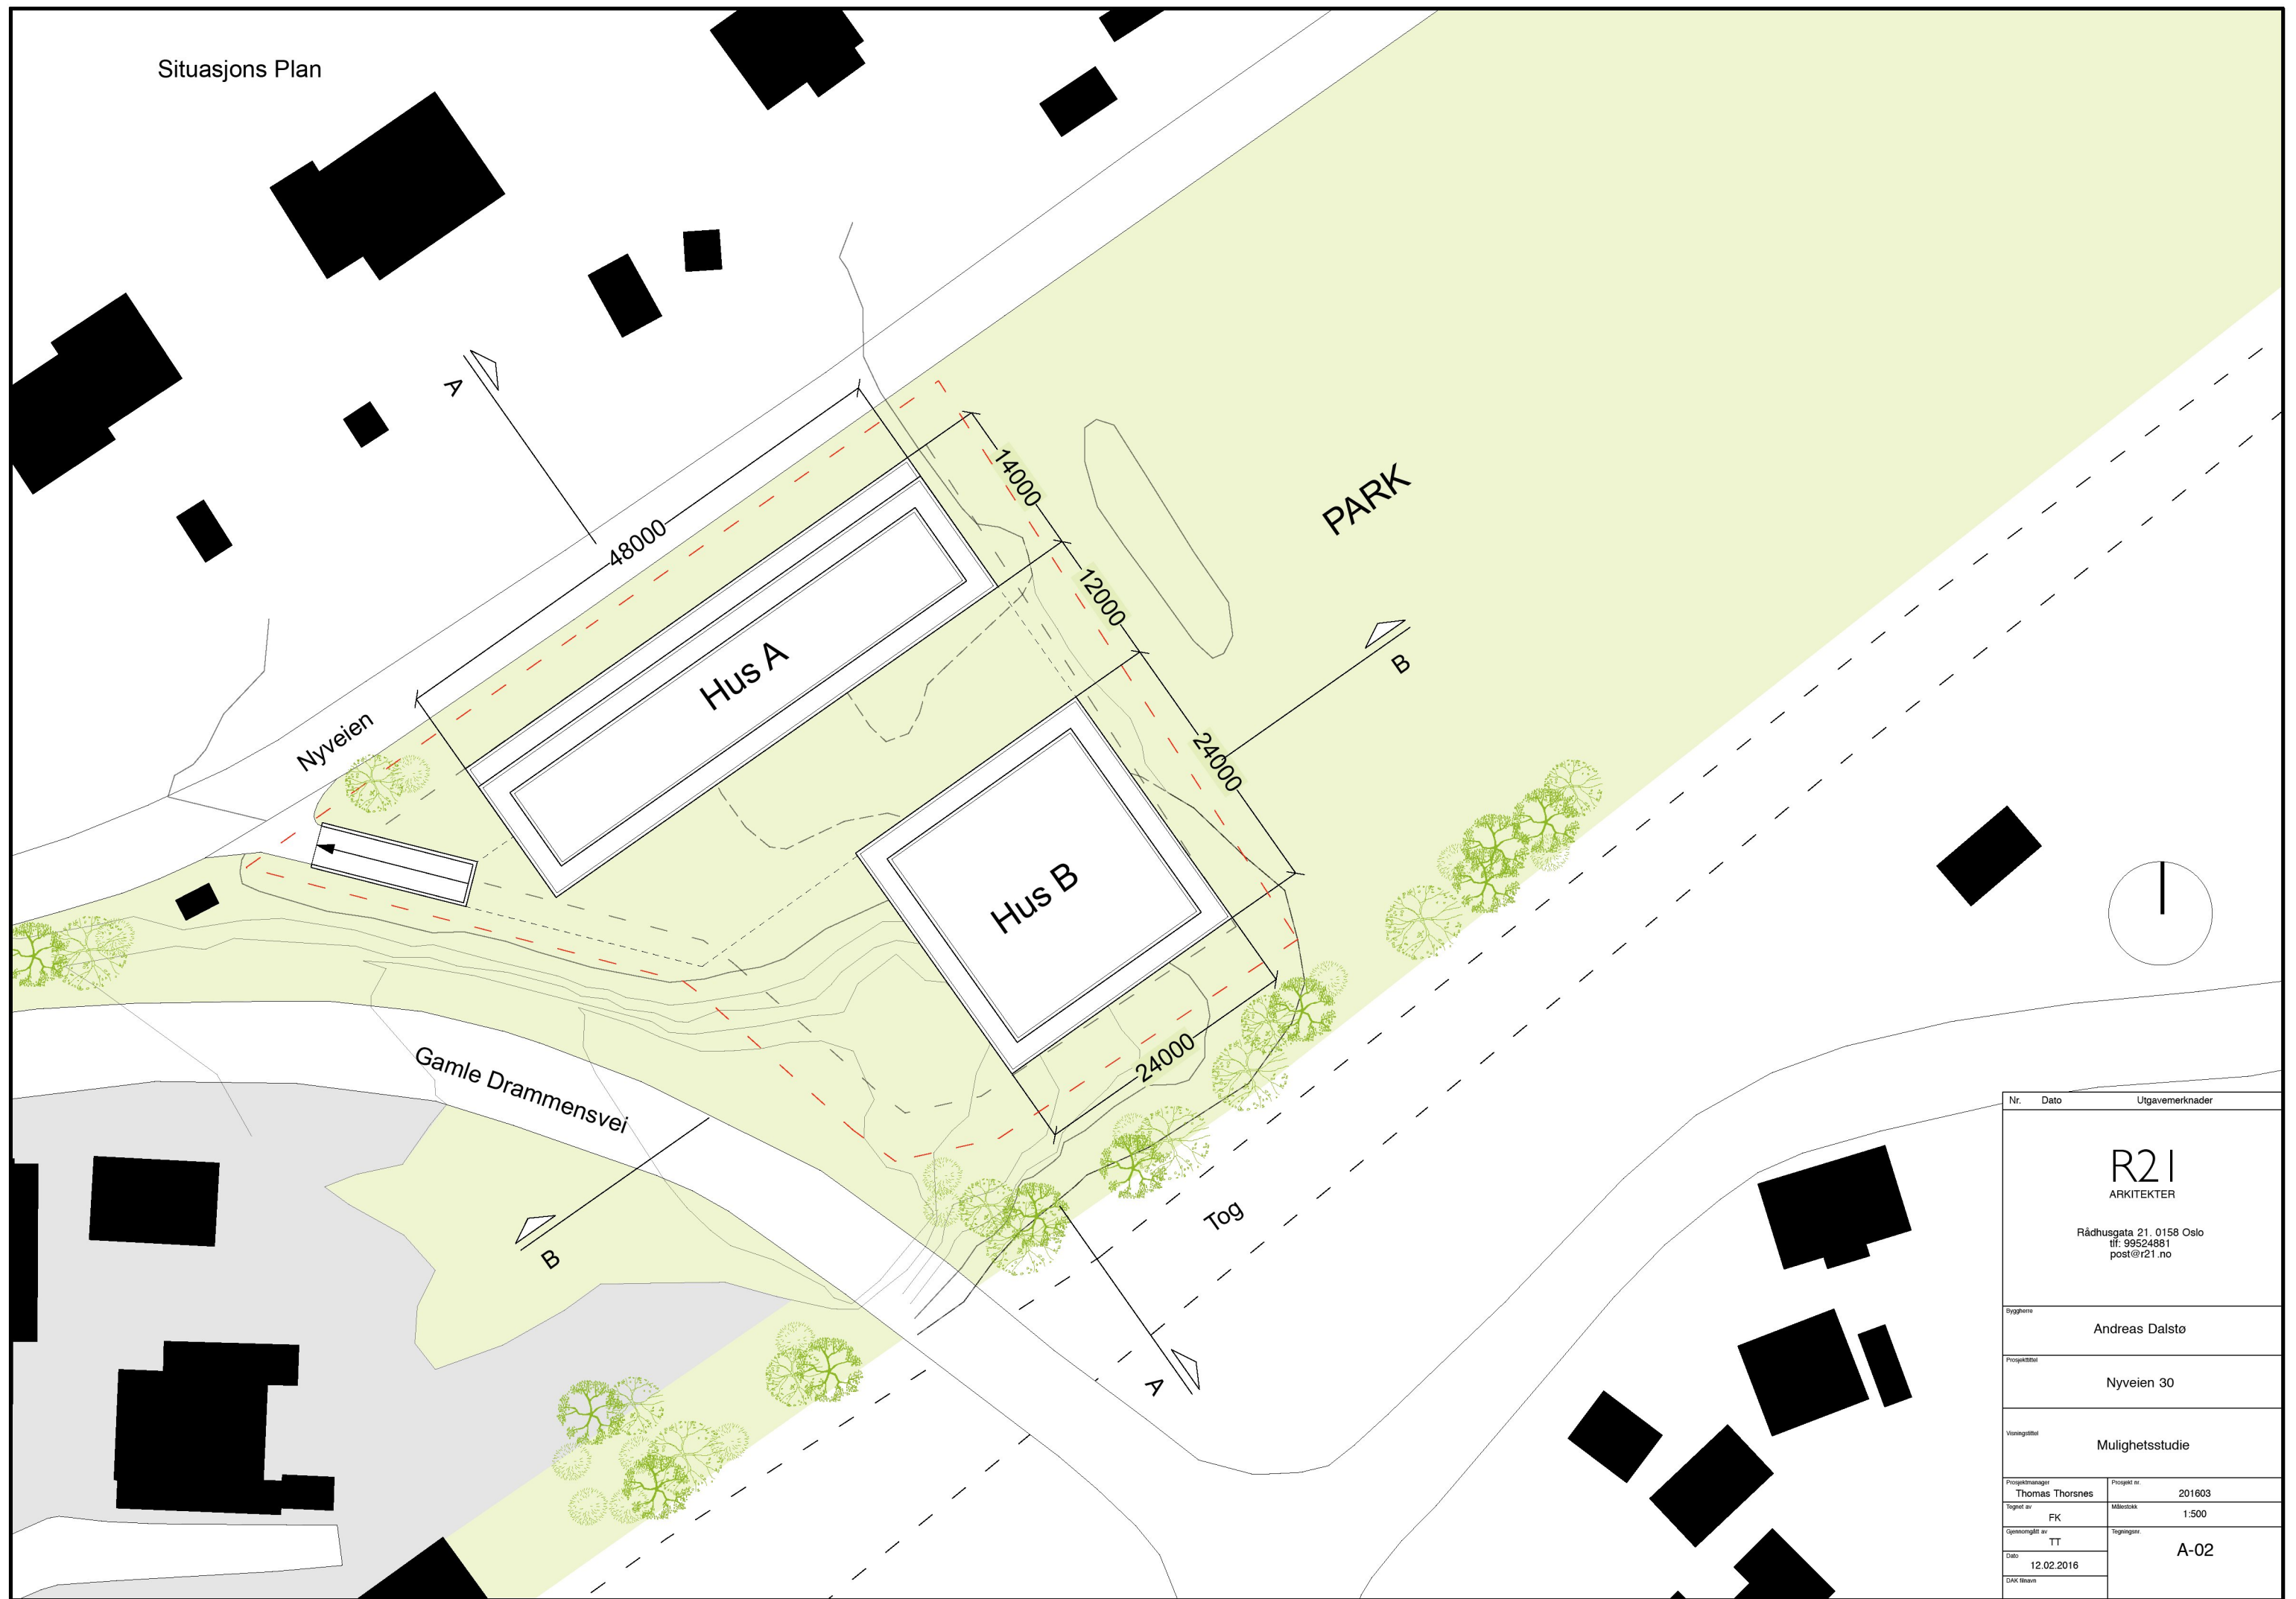

Nr.	Dato	Utgavemerknader
R21 ARKITEKTER		
Rådhusgata 21, 0158 Oslo tlf: 99524881 post@r21.no		
Byggherre	Andreas Dalsto	
Prosjekttittel	Nyveien 30	
Vanningstiltak	Mulighetsstudie	
Prosjektmanager Thomas Thorsnes	Prosjekt nr.	201603
Tegnet av FK	Målestokk	1:500
Gjennomgått av TT	A-02	
Dato 12.02.2016		
DAK Blium		