



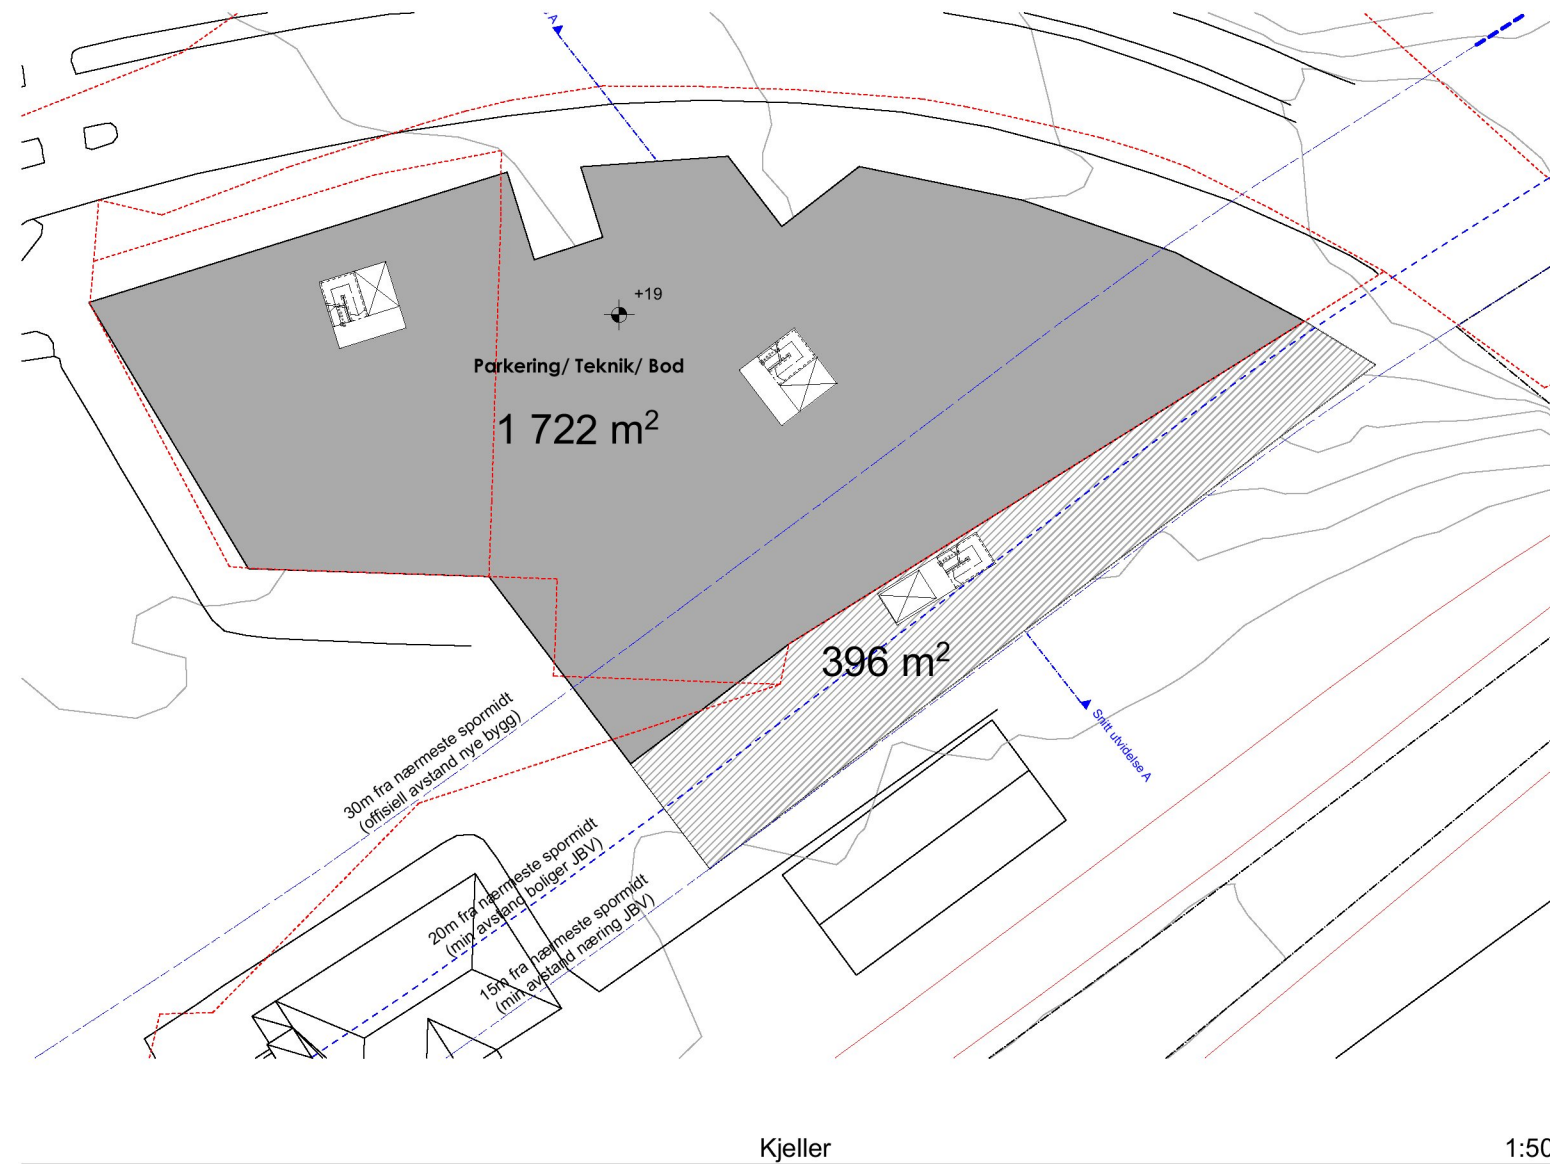


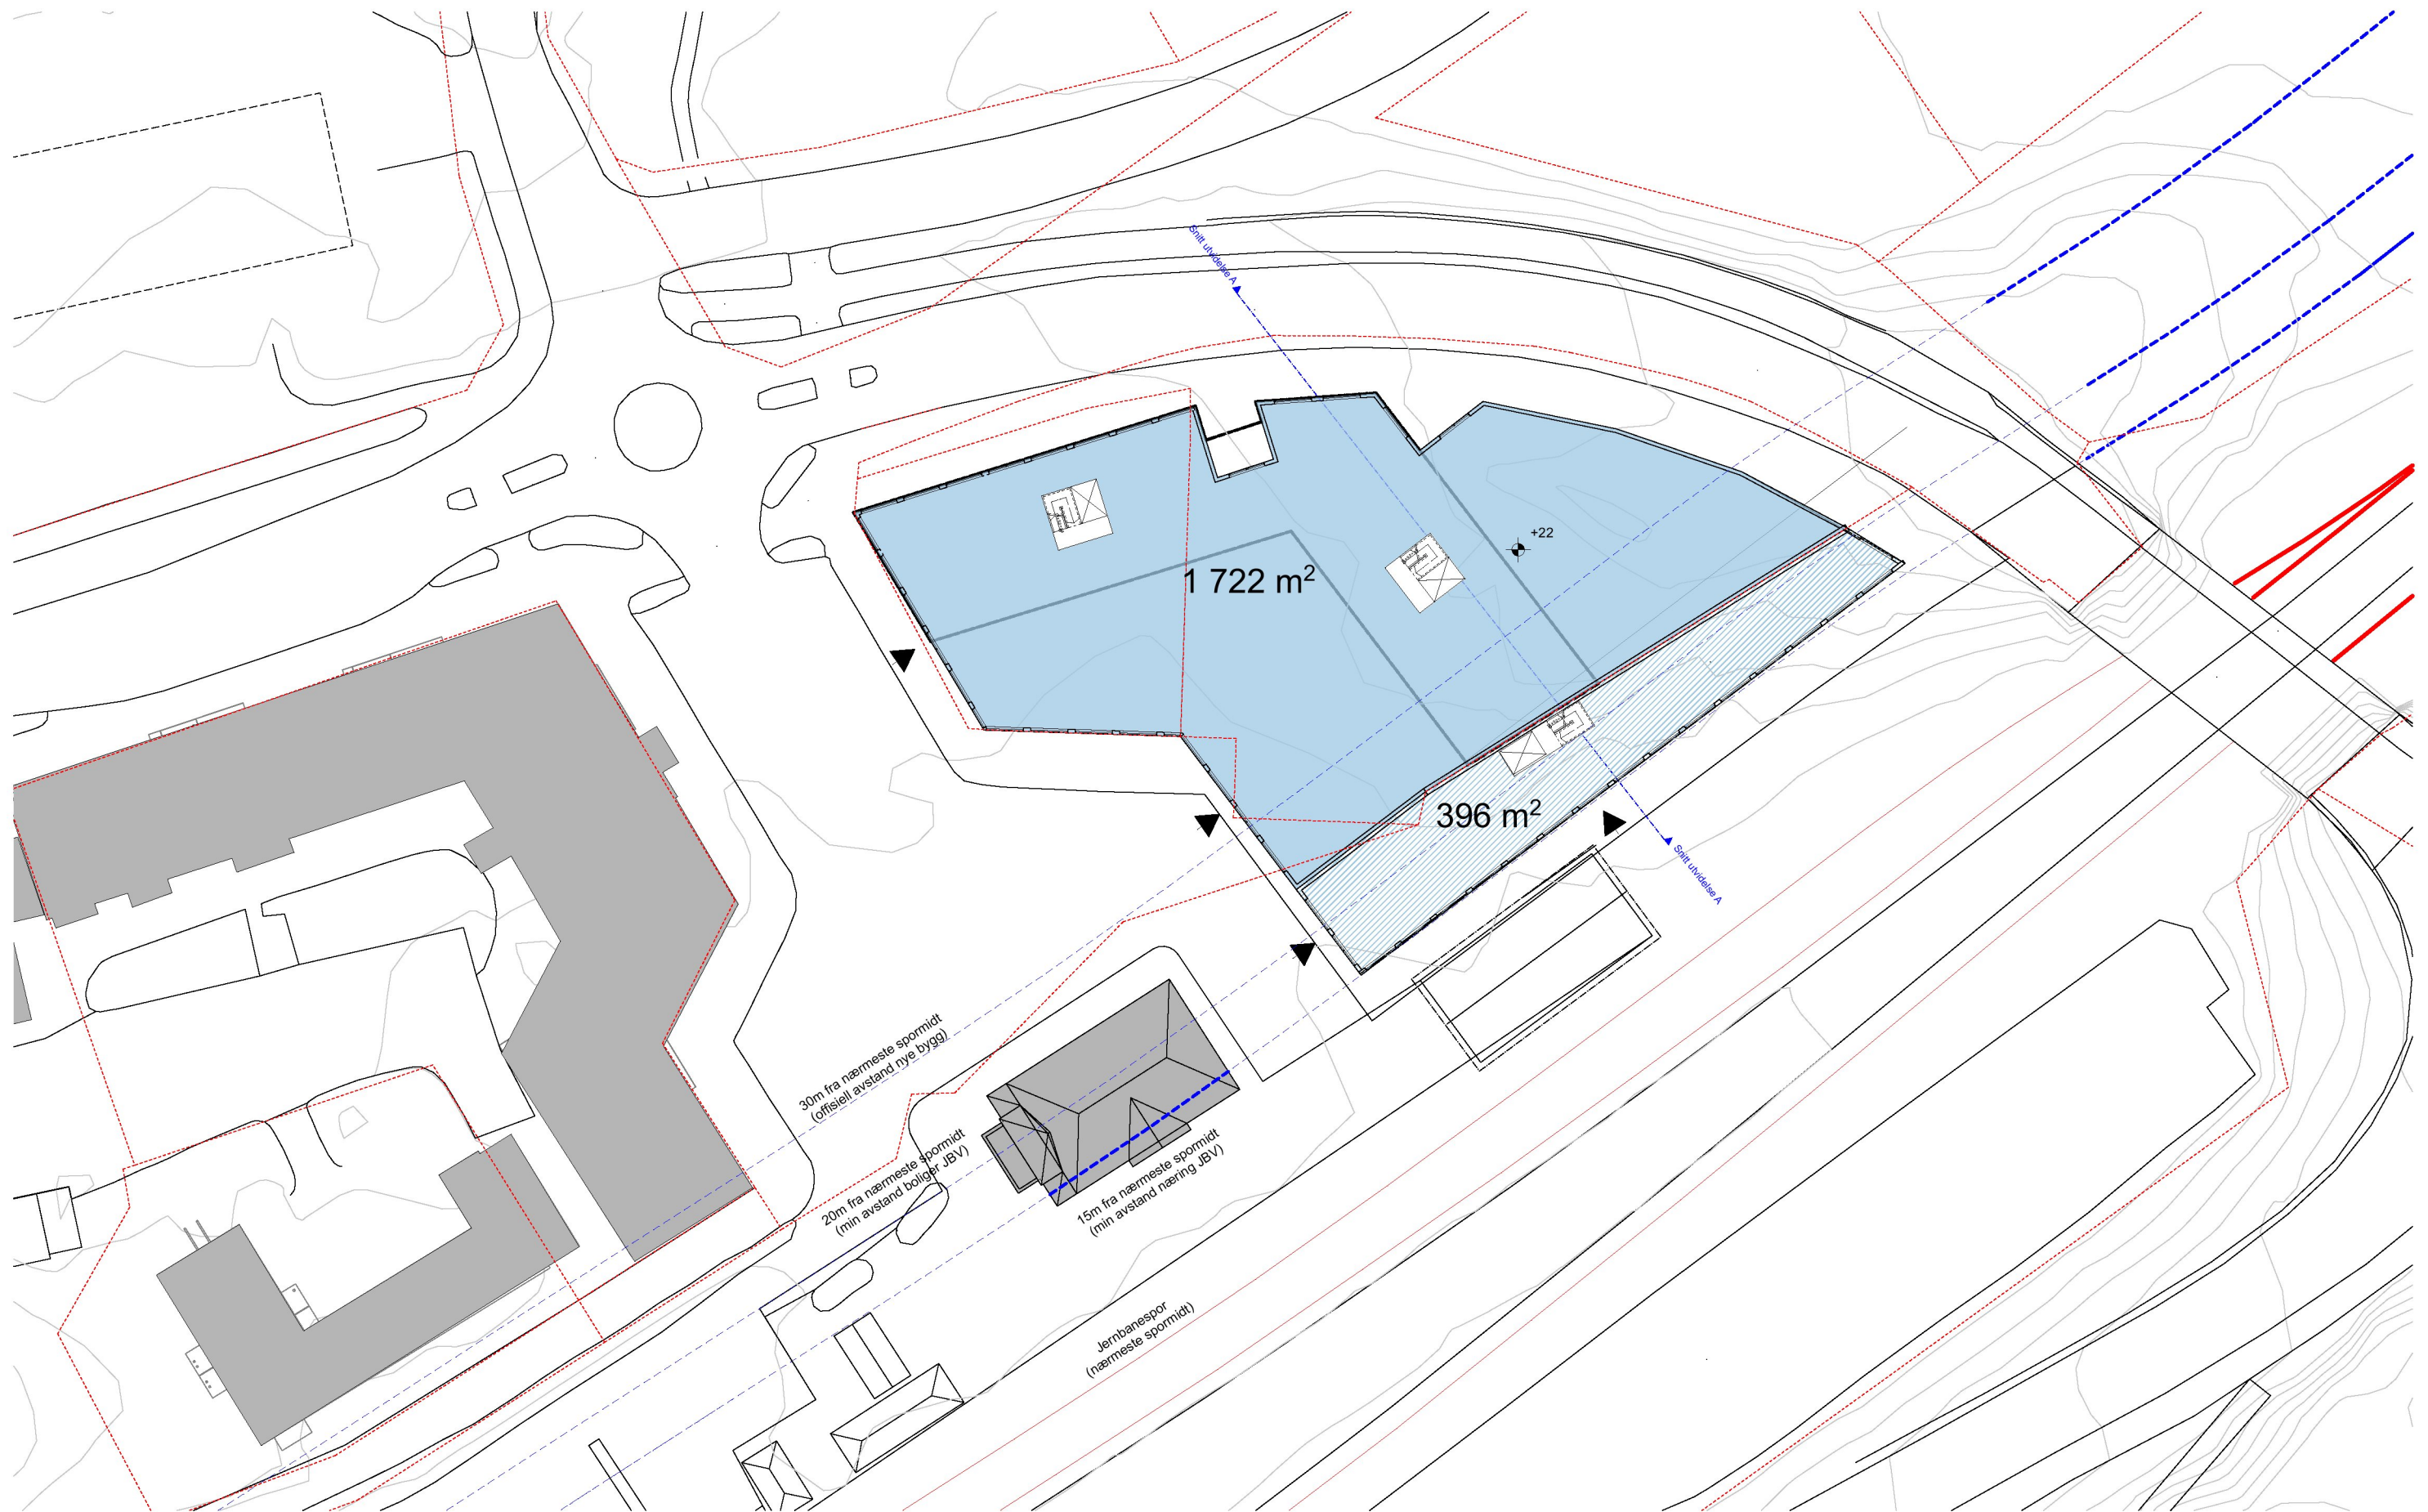




Underetasje


1:500

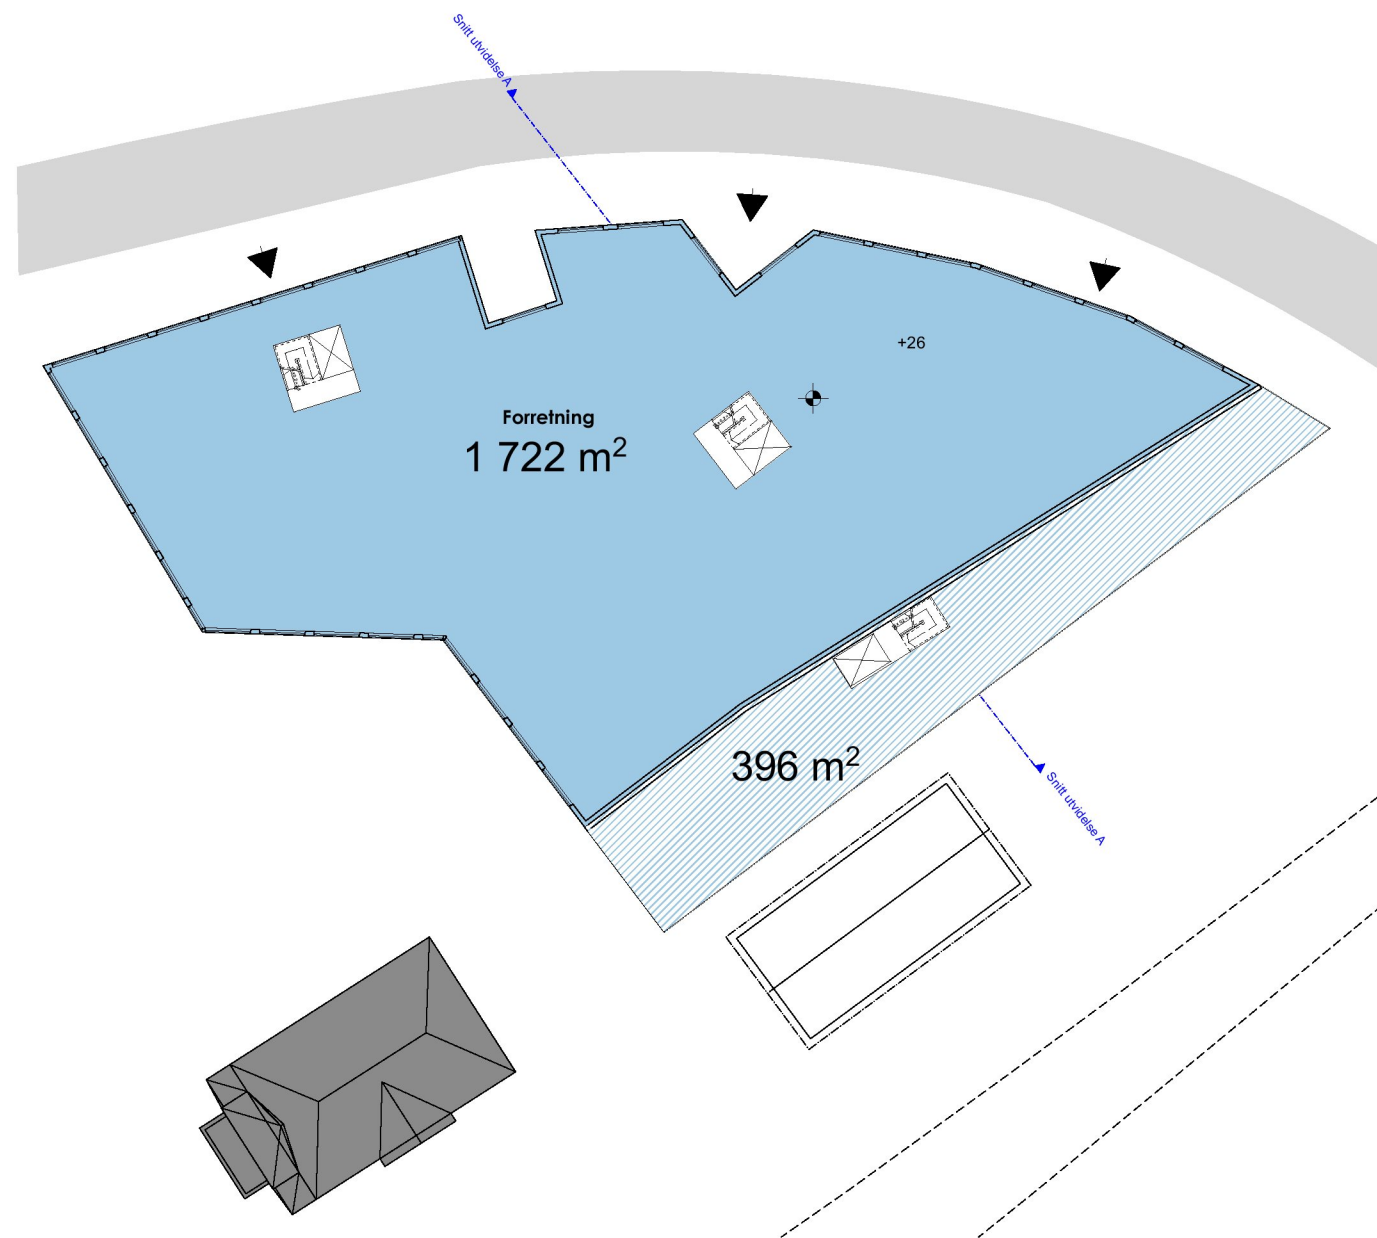

1. Etasje forretning

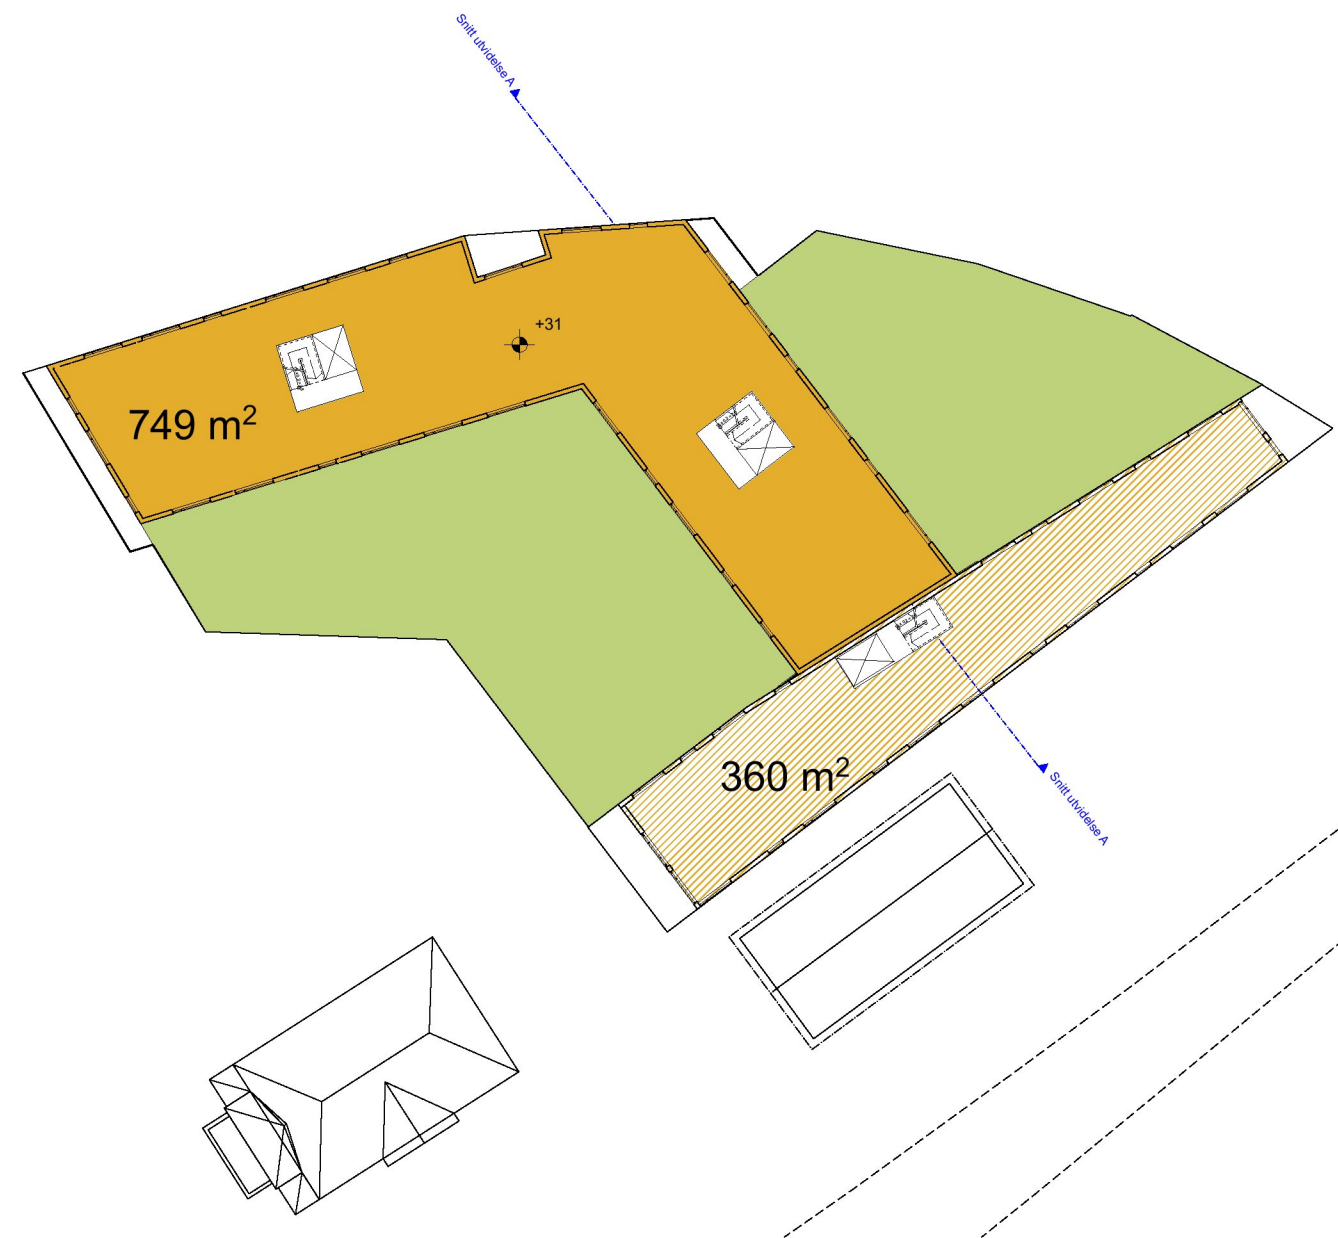


2. Etasje bolig/ kontor

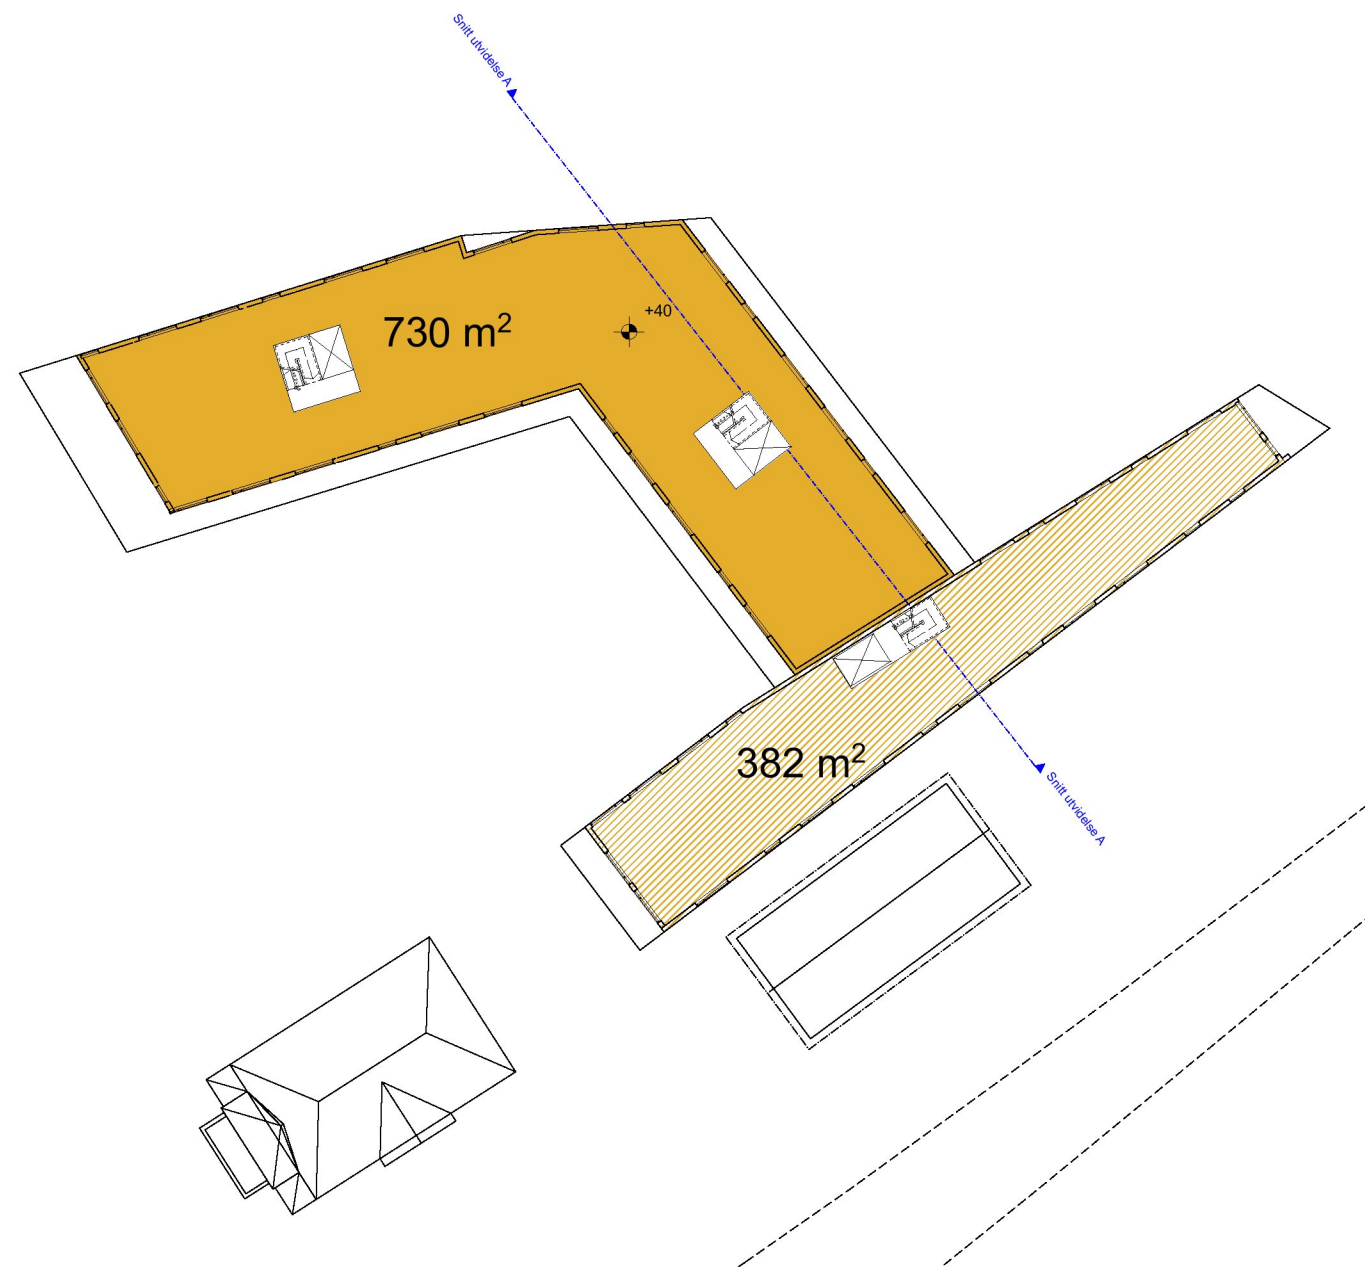


5. Etasje bolig/ kontor

1:500

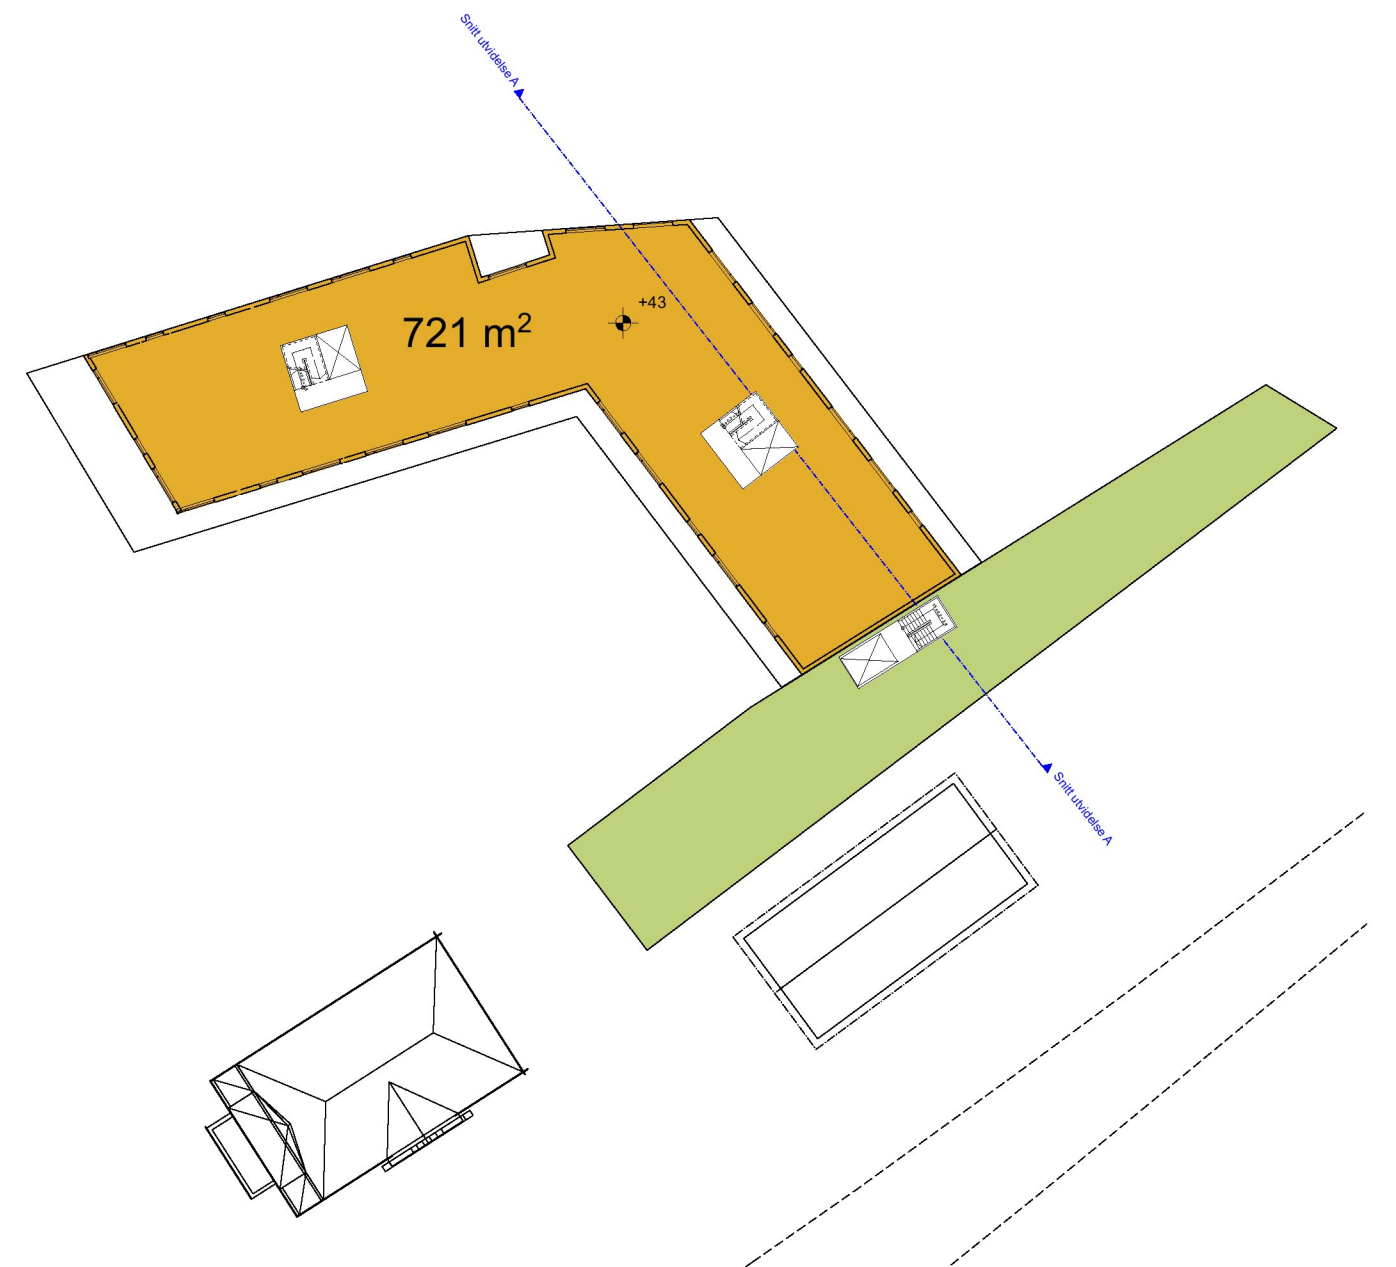


6. Etasje bolig

1:500

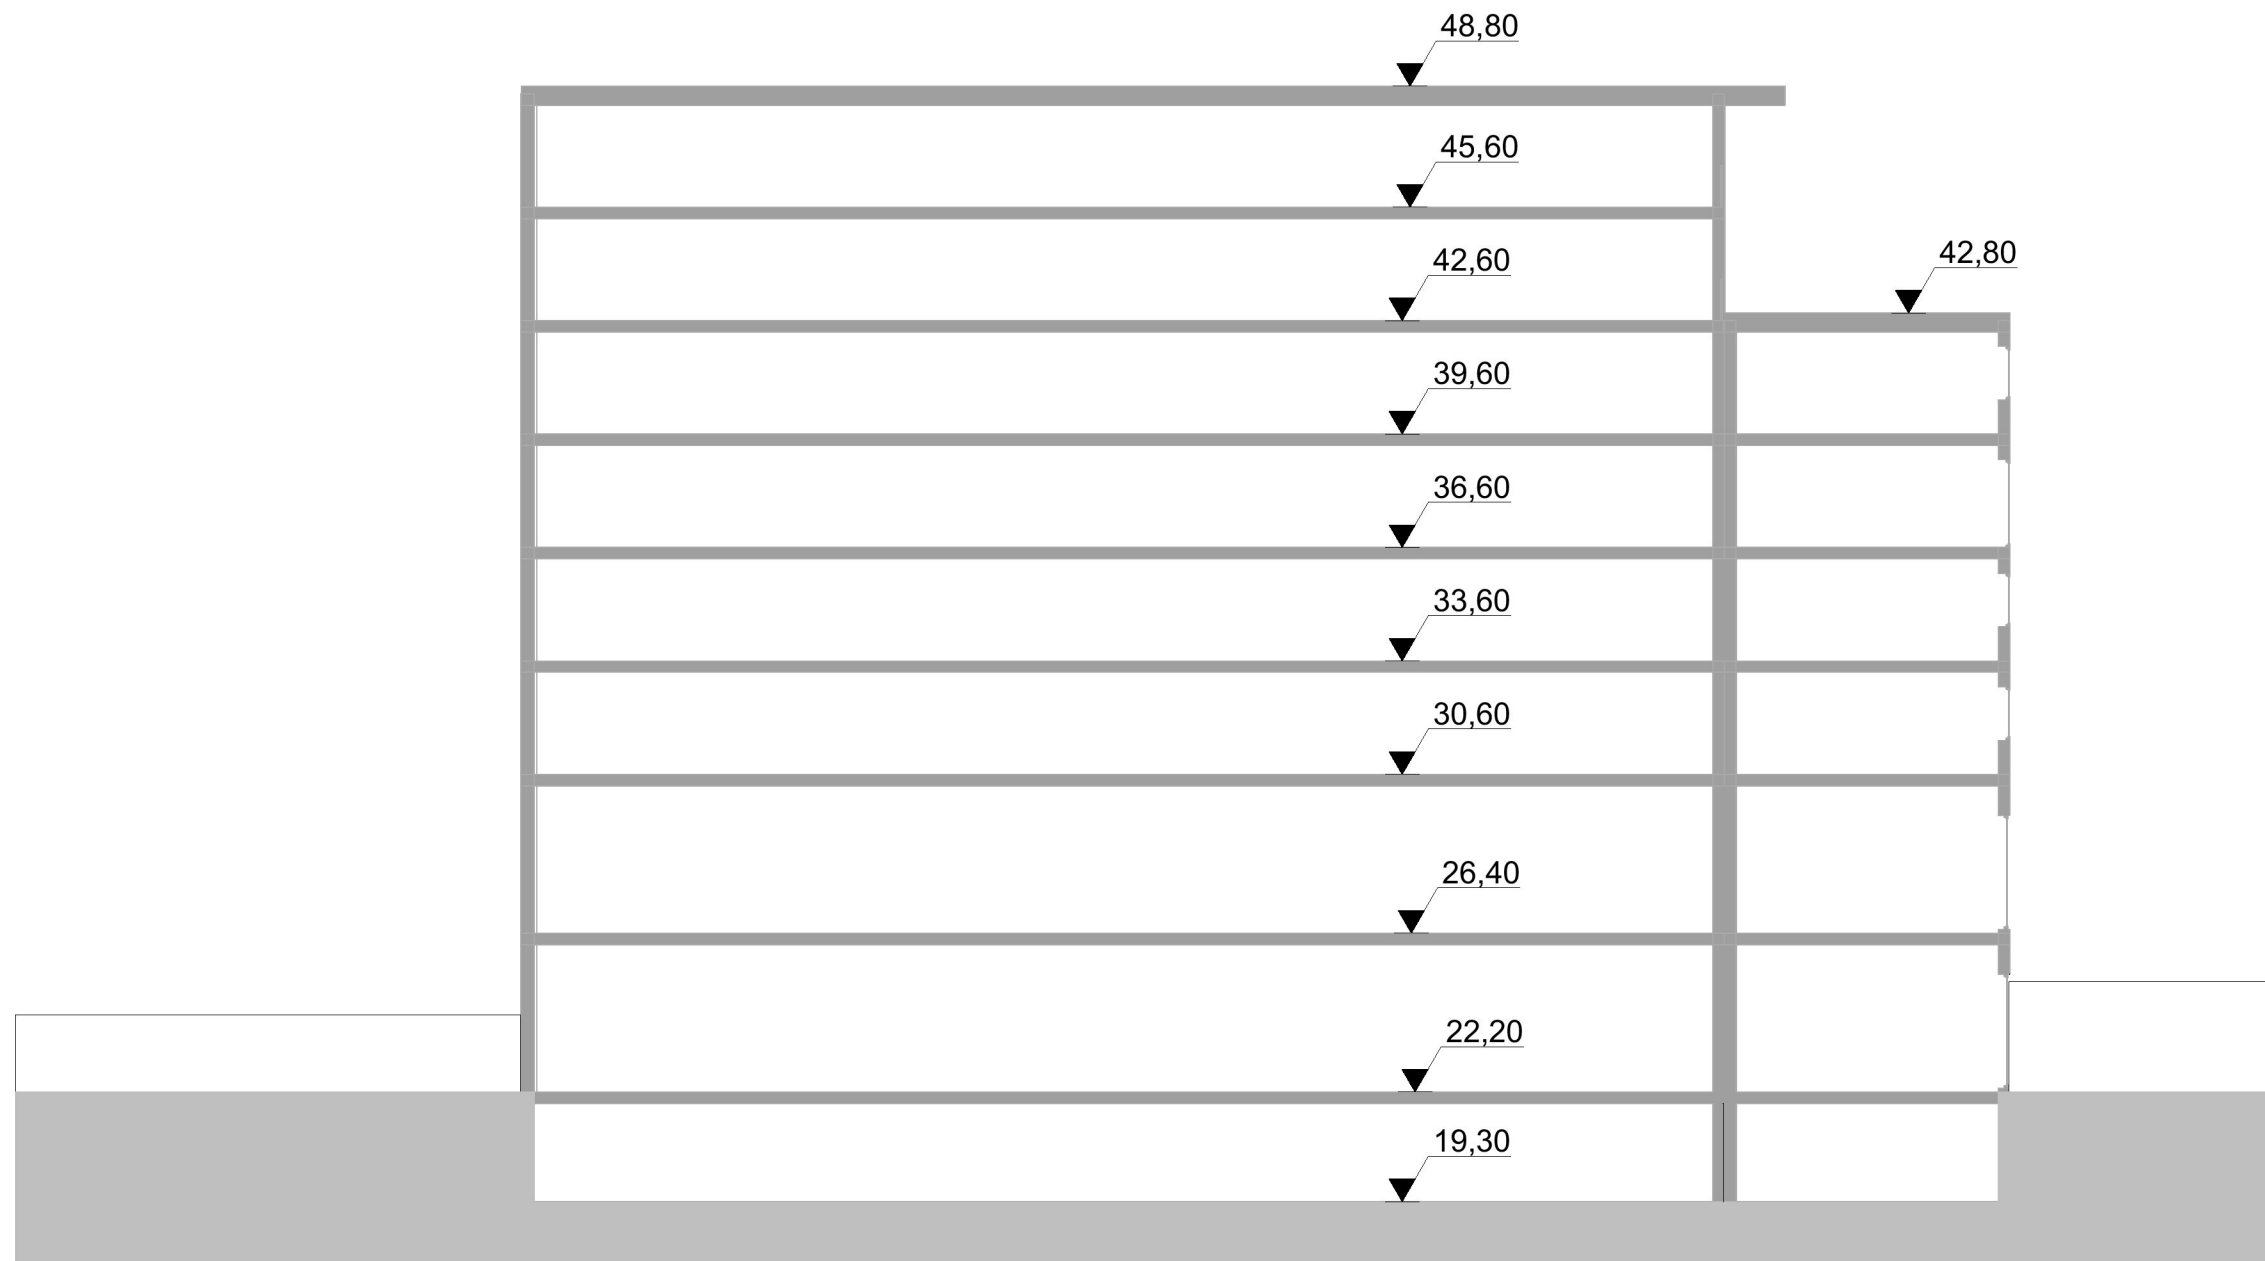


Snitt AA


1:200

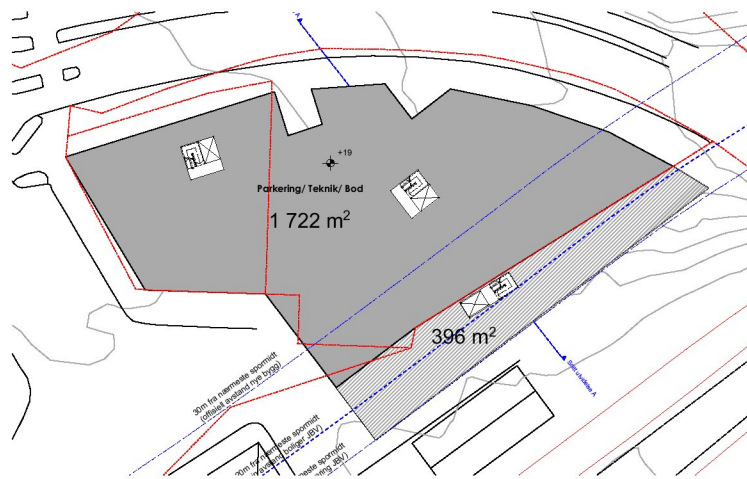

Kjeller

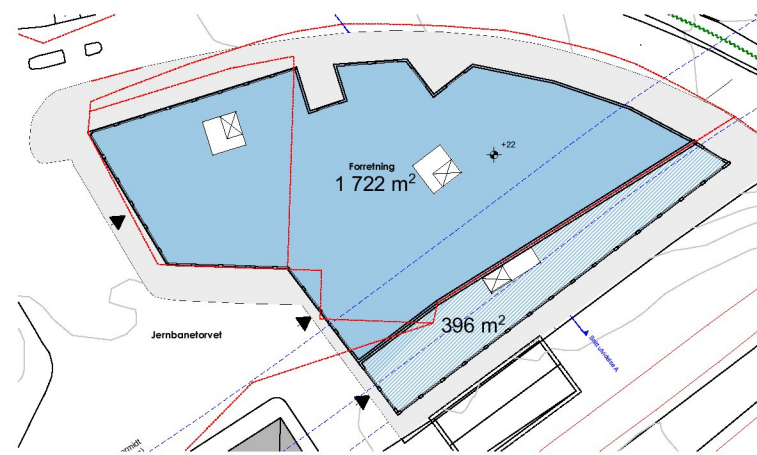

Underetasje forretning

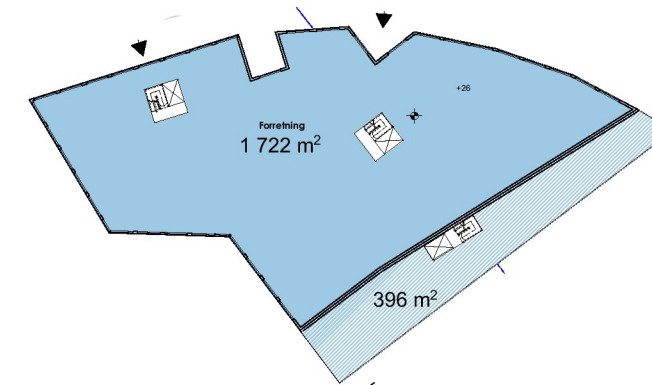

1. Etasje forretning


1:1000

STABEKKHUSENE
LEIF GUNDERSEN
PARKERING 1700 BTA
FORRETNING 3450 BTA
BOLIG 4450 BTA


ROM EIENDOM AS
PARKERING 400 BTA
FORRETNING 800 BTA
KONTOR 1500 BTA




2. Etasje bolig/ kontor

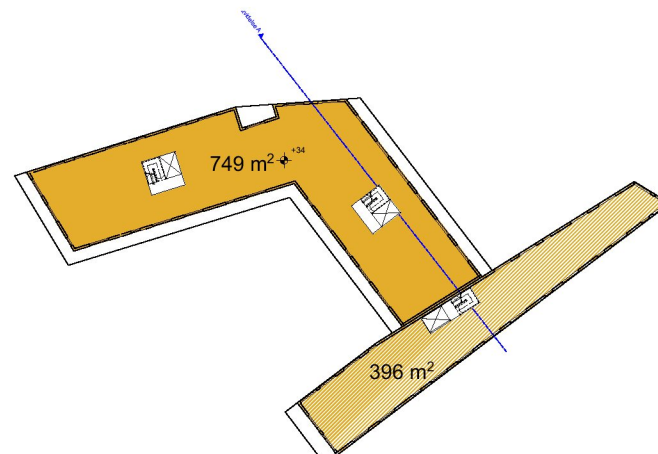


3. Etasje bolig/ kontor

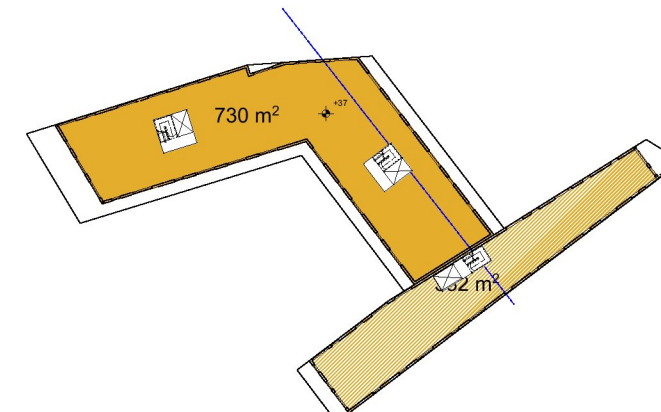


4. Etasje bolig/ kontor

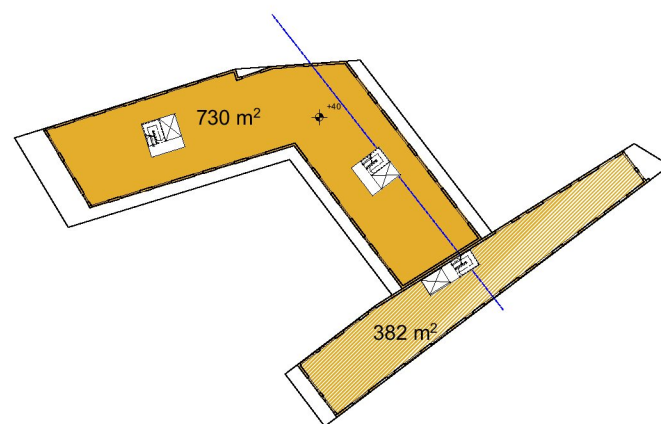

5. Etasje bolig/ kontor

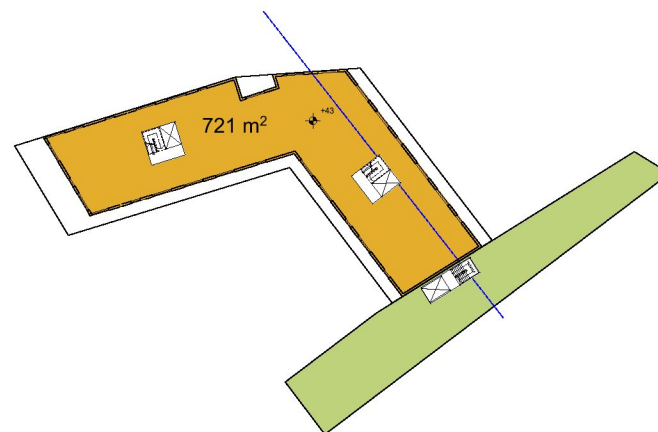

6. Etasje bolig

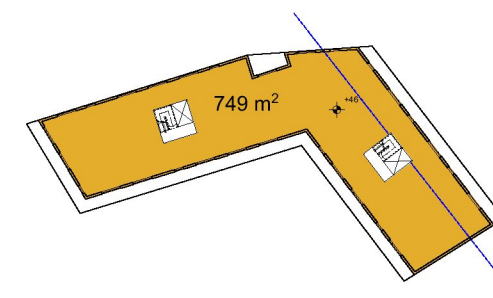

7. Etasje bolig







