


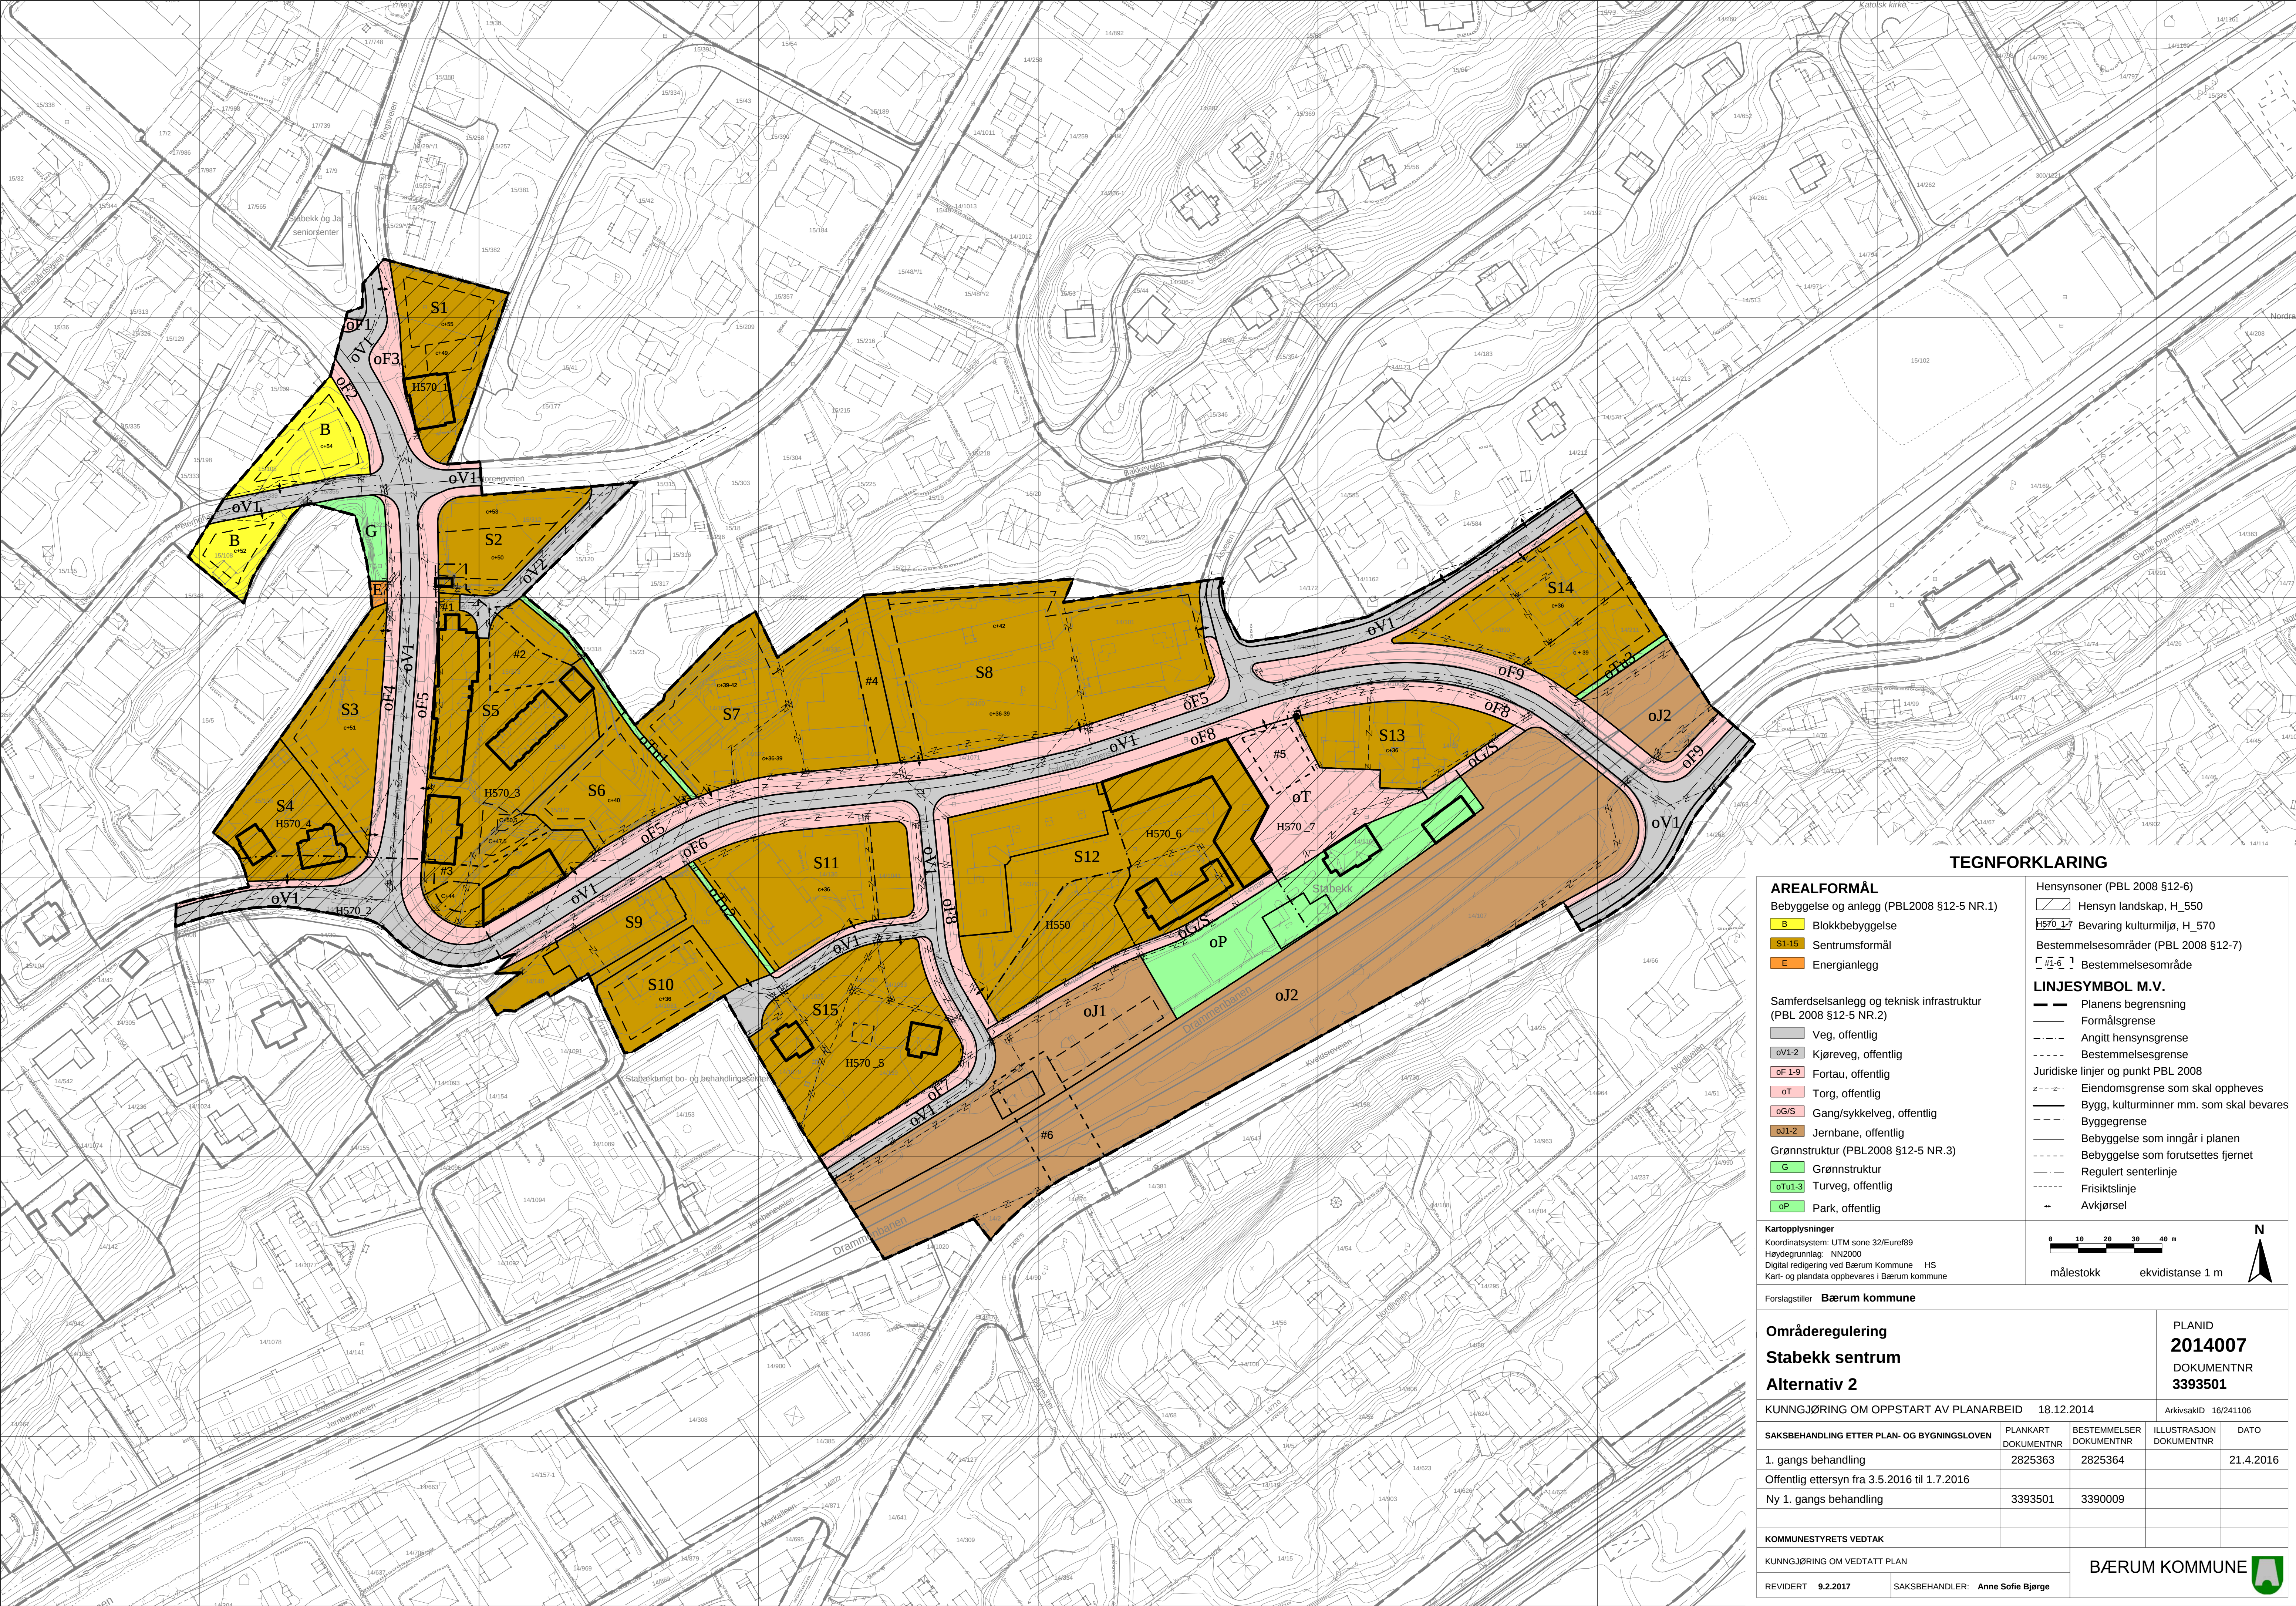

TEGNFORKLARING

AREALFORMÅL

Bebyggelse og anlegg (PBL2008 §12-5 NR.1)

- B Blokkbebyggelse
- S1-15 Sentrumsformål
- E Energianlegg

Samferdselsanlegg og teknisk infrastruktur (PBL 2008 §12-5 NR.2)

- Veg, offentlig
- oV1-2 Kjøreveg, offentlig
- oF1-9 Fortau, offentlig
- oT Torg, offentlig
- oG/S Gang/sykkelveg, offentlig
- oJ1-2 Jernbane, offentlig
- G Grønnstruktur
- oTu1-3 Turveg, offentlig
- oP Park, offentlig

Kartopplysninger
Koordinatsystem: UTM sone 32/Euref89
Høydegrunnlag: NN2000
Digital redigering ved Bærum Kommune HS
Kart- og plandata oppbevares i Bærum kommune

Hensynsoner (PBL 2008 §12-6)


- Hensyn landskap, H_550
- H570_1-7 Bevaring kulturmiljø, H_570

Bestemmelsesområder (PBL 2008 §12-7)

- #1-6 Bestemmelsesområde

LINJESYMBOL M.V.

- Planens begrensning
- Formålsgrense
- Angitt hensynsgrense
- Bestemmelsesgrense
- Juridiske linjer og punkt PBL 2008
- Eiendomsgrense som skal oppheves
- Bygg, kulturminner mm. som skal bevares
- Byggegrense
- Bebyggelse som inngår i planen
- Bebyggelse som forutsettes fjernet
- Regulert senterlinje
- Frisktslinje
- Avkjørsel

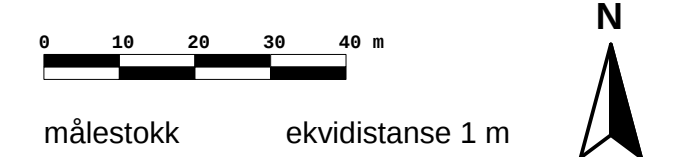

Forslagstiller Bærum kommune

Områderegulering
Stabekk sentrum
Alternativ 2

PLANID
2014007
DOKUMENTNR
3393501

KUNNGJØRING OM OPPSTART AV PLANARBEID		18.12.2014	ArkivsakID 16/241106
SAKSBEHANDLING ETTER PLAN- OG BYGNINGSLOVEN	PLANKART DOKUMENTNR	BESTEMMELSER DOKUMENTNR	DATO
1. gangs behandling	2825363	2825364	21.4.2016
Offentlig ettersyn fra 3.5.2016 til 1.7.2016			
Ny 1. gangs behandling	3393501	3390009	

KOMMUNESTYRETS VEDTAK

KUNNGJØRING OM VEDTATT PLAN

REVIDERT 9.2.2017 SAKSBEHANDLER: Anne Sofie Bjørge

BÆRUM KOMMUNE

