


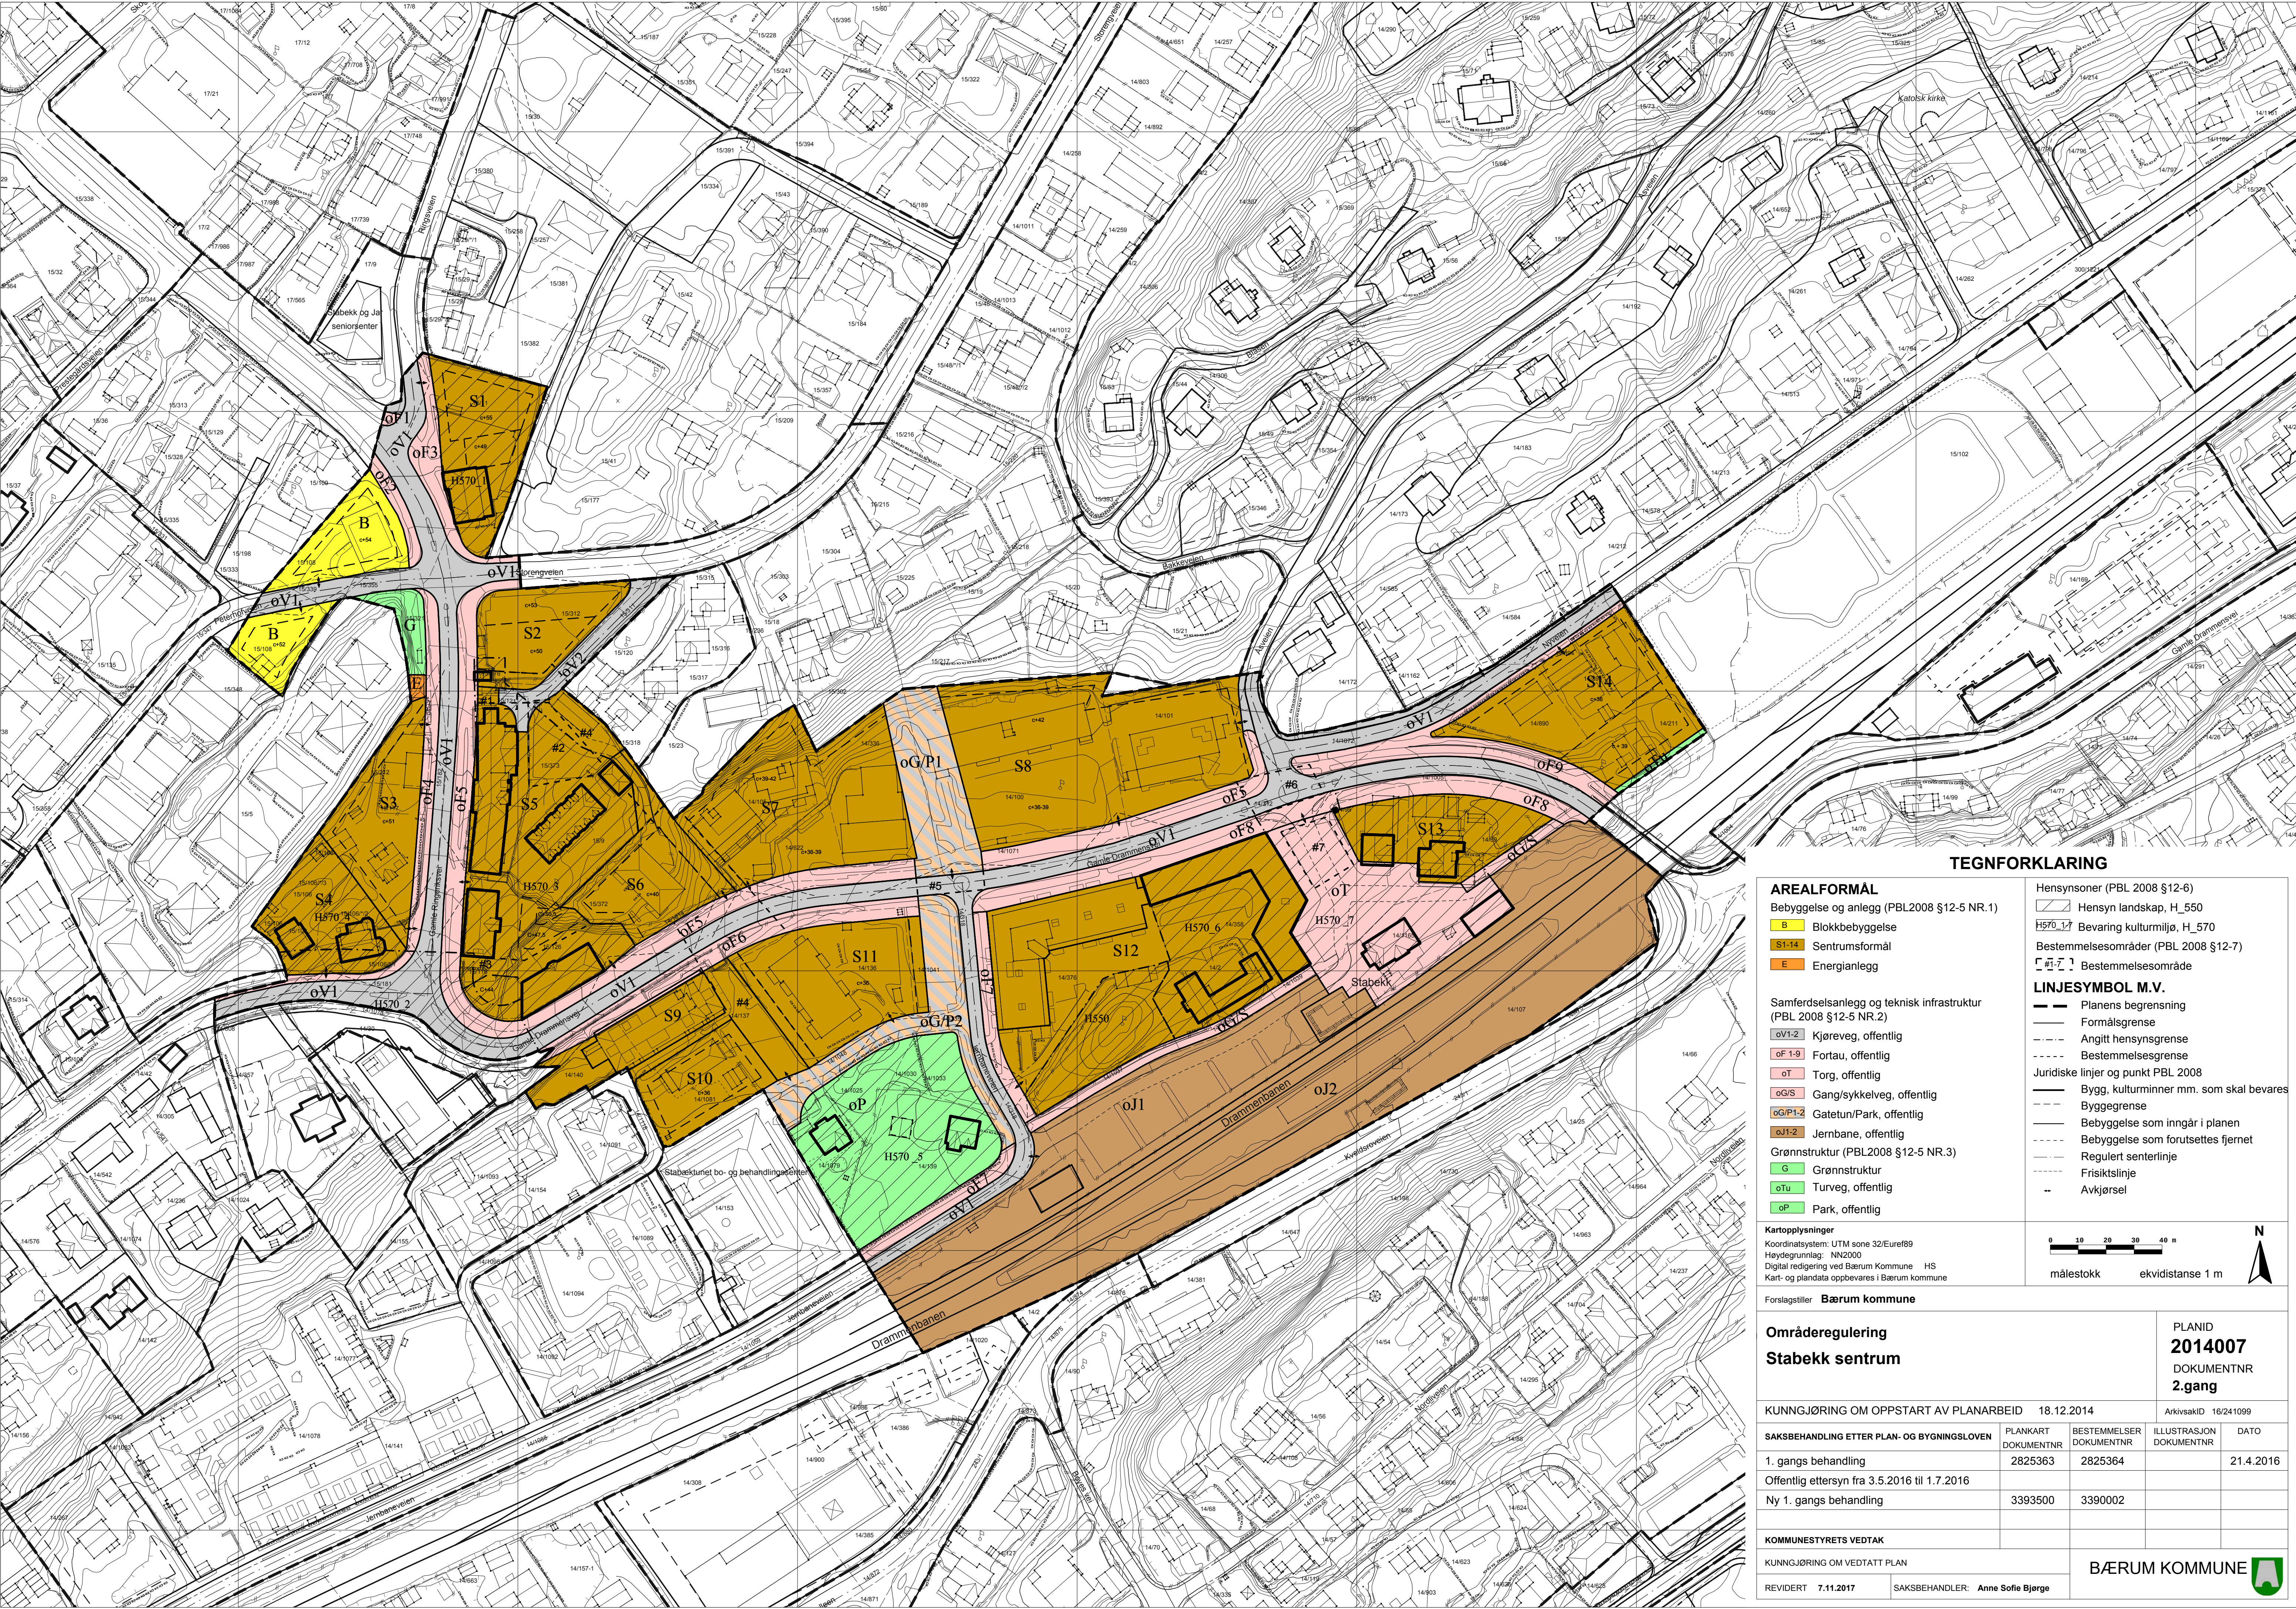

TEGNFORKLARING

AREALFORMAL

Byggelse og anlegg (PBL2008 §12-5 NR.1)

- B Blokkbebyggelse
- S1-14 Sentrumsformål
- E Energianlegg

Samferdselsanlegg og teknisk infrastruktur
(PBL 2008 §12-5 NR.2)

- oV1-2 Kjøreveg, offentlig
- oF 1-9 Fortau, offentlig
- oT Torg, offentlig
- oG/S Gang/sykkelveg, offentlig
- oG/P1-2 Gatetun/Park, offentlig
- oJ1-2 Jernbane, offentlig

Grønnstruktur (PBL2008 §12-5 NR.3)

- G Grønnstruktur
- oTu Turveg, offentlig
- oP Park, offentlig

Hensynsoner (PBL 2008 §12-6)

- Hensyn landskap, H_550
- H570_1 Bevaring kulturmiljø, H_570

Bestemmelsesområder (PBL 2008 §12-7)


- #1-7 Bestemmelsesområde

LINJESYMBOL M.V.

- Planens begrensning
- Formålsgrense
- Angitt hensynsgrense
- Bestemmelsesgrense

Juridiske linjer og punkt PBL 2008

- Bygg, kulturminner mm. som skal bevares
- Byggegrense
- Bebyggelse som inngår i planen
- Bebyggelse som forutsettes fjernet
- Regulert senterlinje
- Friskitslinje
- Avkjørsel

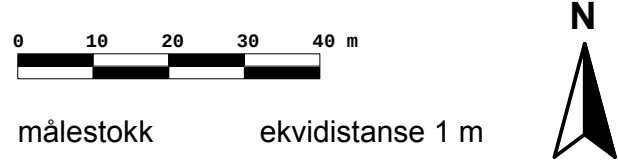

Kartopplysninger
Koordinatsystem: UTM sone 32/Euref89
Høydegrunnlag: NN2000
Digital redigering ved Bærum Kommune HS
Kart- og plandata oppbevares i Bærum kommune

Forslagstiller Bærum kommune

Områderegulering
Stabekk sentrum

PLANID
2014007
DOKUMENTNR
2.gang

KUNNGJØRING OM OPPSTART AV PLANARBEID 18.12.2014			
SAKSBEHANDLING ETTER PLAN- OG BYGNINGSLOVEN	PLANKART DOKUMENTNR	BESTEMMELSER DOKUMENTNR	ILLUSTRASJON DOKUMENTNR
1. gangs behandling	2825363	2825364	21.4.2016
Offentlig ettersyn fra 3.5.2016 til 1.7.2016			
Ny 1. gangs behandling	3393500	3390002	

KOMMUNESTYRETS VEDTAK

KUNNGJØRING OM VEDTATT PLAN

REVIDERT 7.11.2017 SAKSBEHANDLER: Anne Sofie Bjørge

BÆRUM KOMMUNE

