



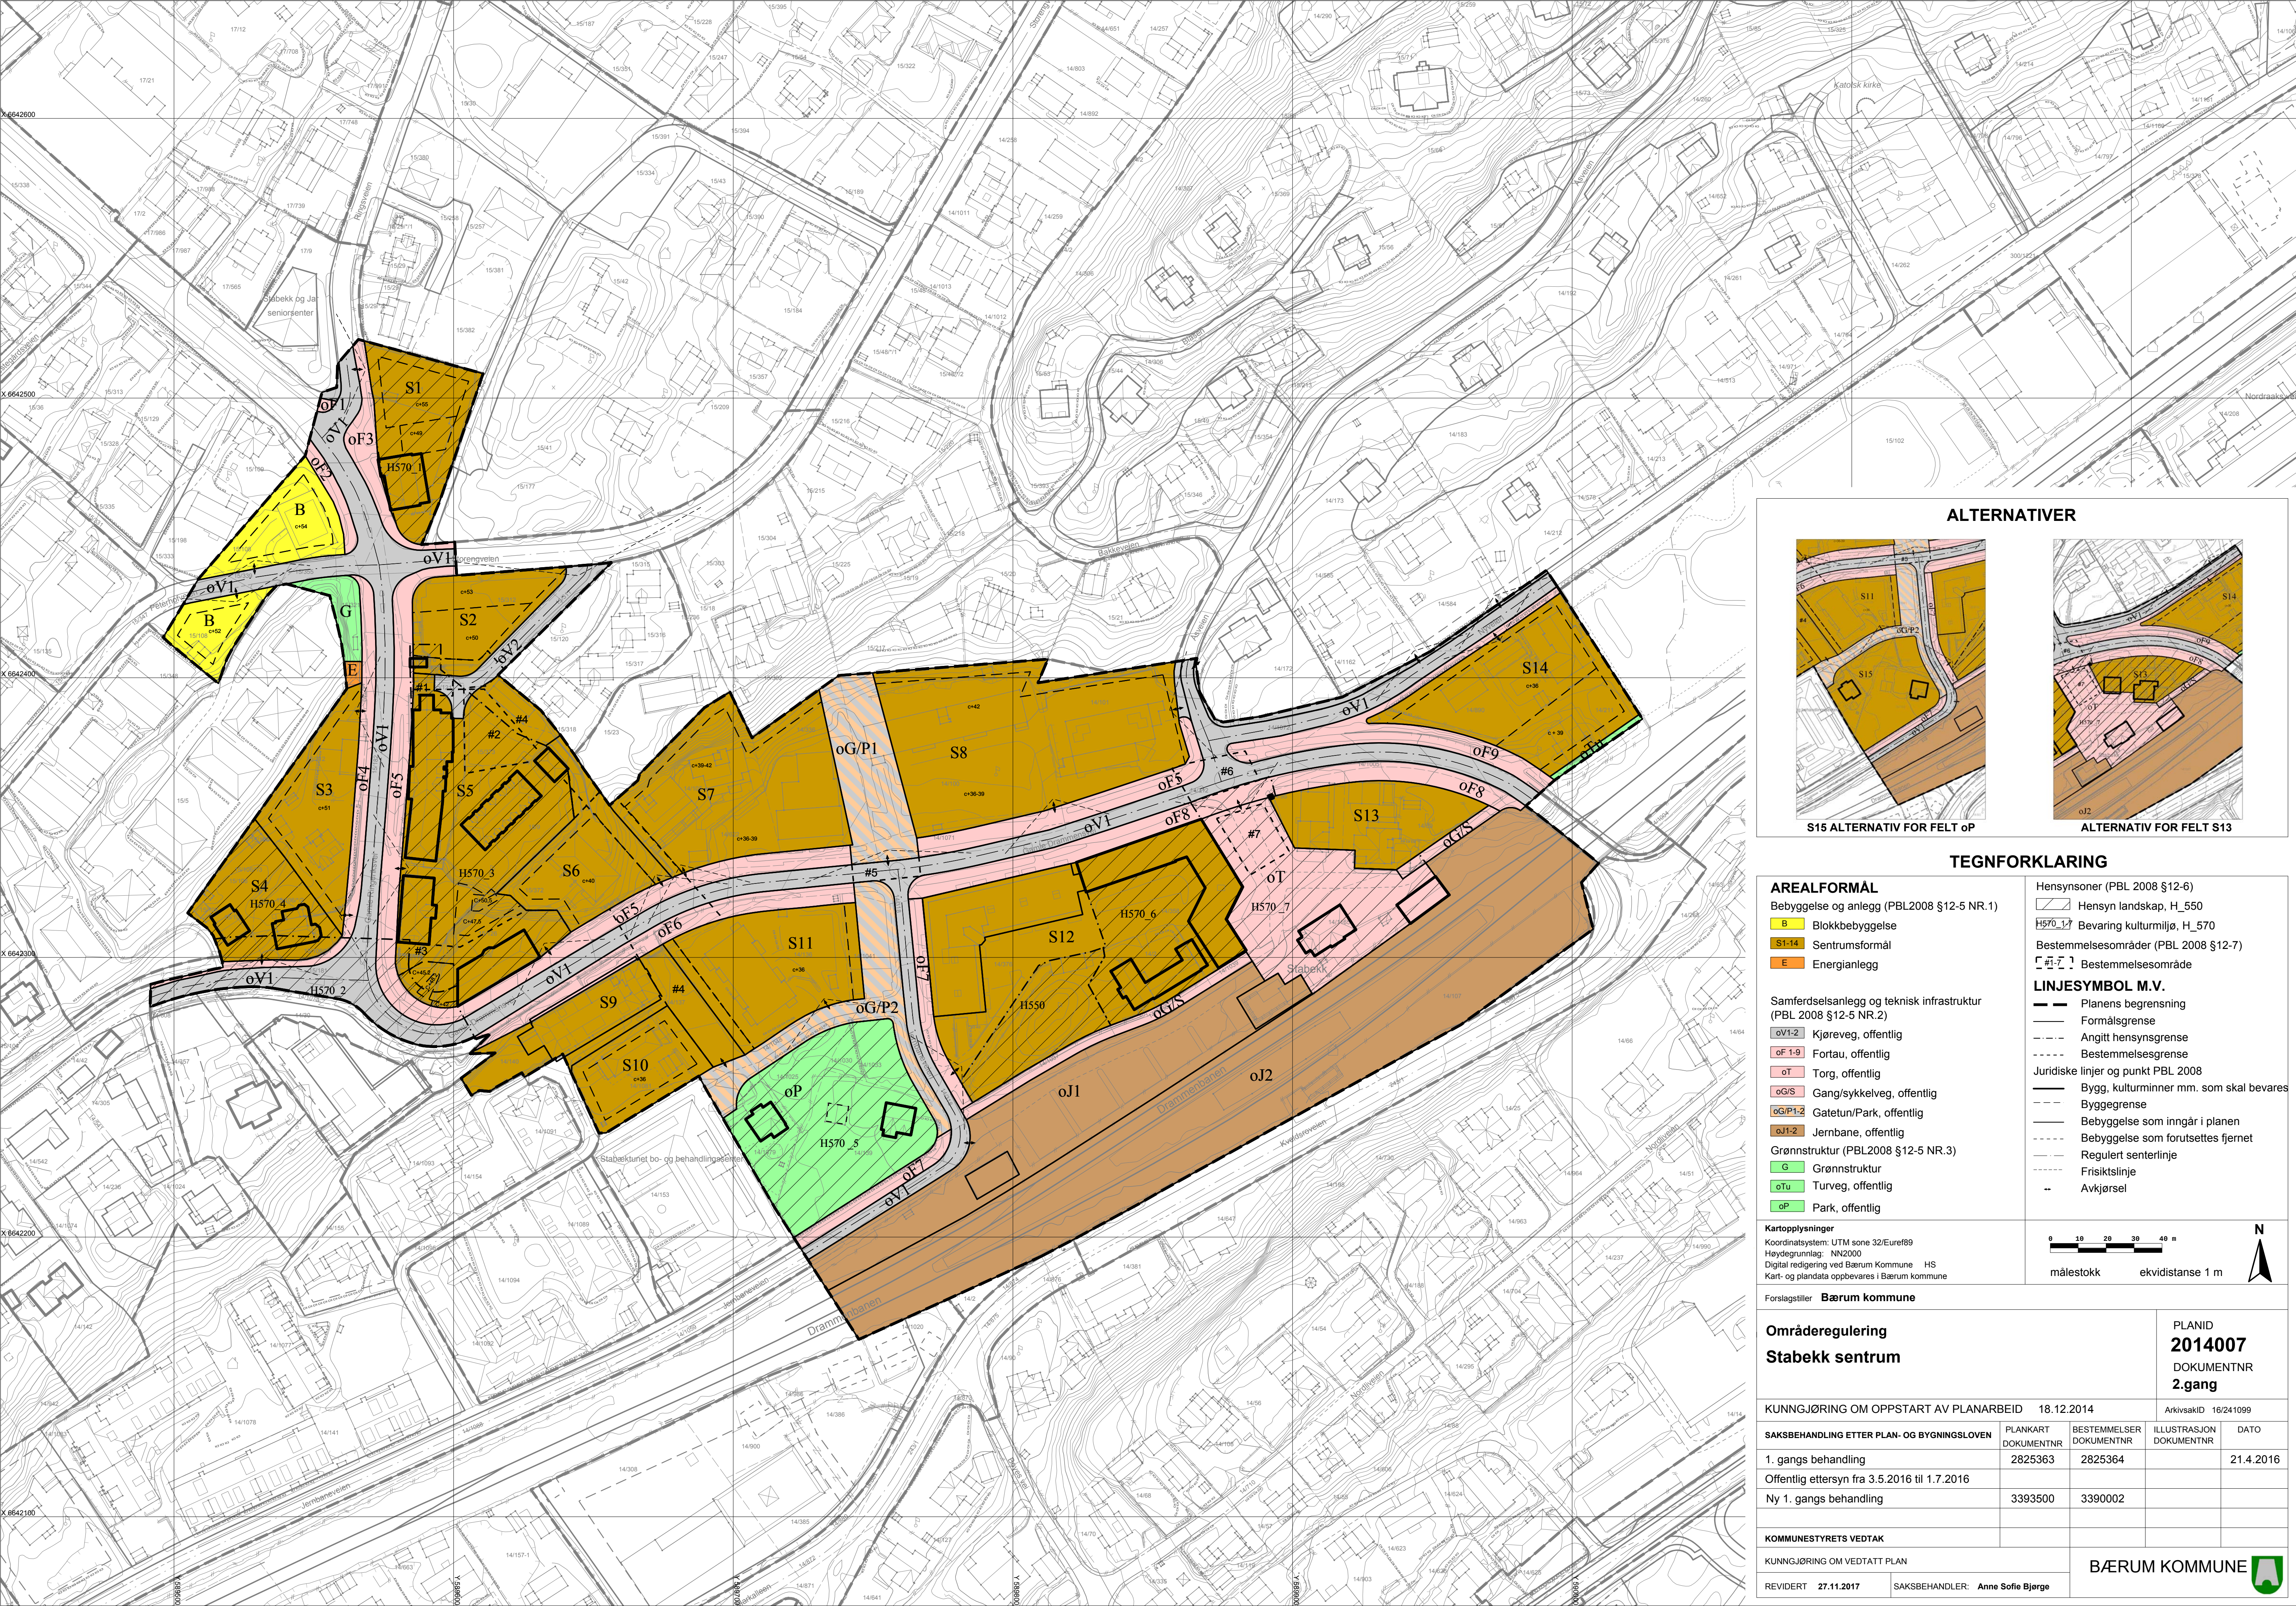

ALTERNATIVER

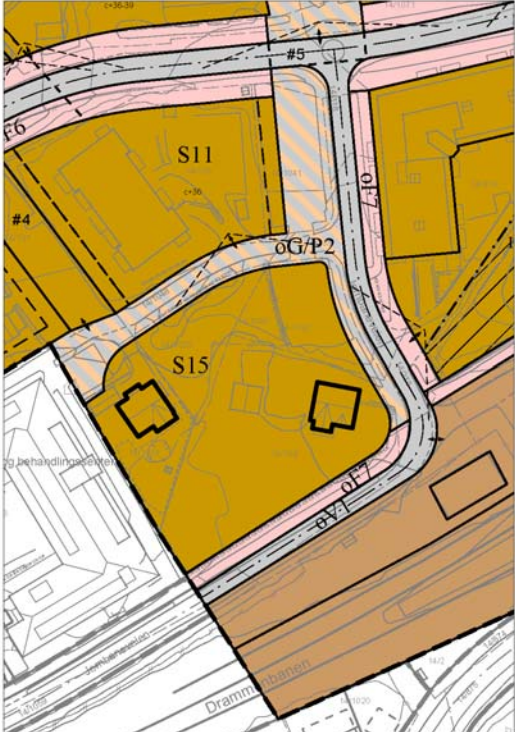

S15 ALTERNATIV FOR FELT oP



ALTERNATIV FOR FELT S13

TEGNFORKLARING

AREALFORMAL

- Bebyggelse og anlegg (PBL2008 §12-5 NR.1)
- B Blokkbebyggelse
- S1-14 Sentrumsformål
- E Energianlegg

Samferdselsanlegg og teknisk infrastruktur (PBL 2008 §12-5 NR.2)

- oV1-2 Kjøreveg, offentlig
- oF 1-9 Fortau, offentlig
- oT Torg, offentlig
- oG/S Gang/sykelveg, offentlig
- oG/P1-2 Gatetun/Park, offentlig
- oJ1-2 Jernbane, offentlig
- G Grønnstruktur
- oTu Turveg, offentlig
- oP Park, offentlig

Grønnstruktur (PBL2008 §12-5 NR.3)

Hensynsoner (PBL 2008 §12-6)

- Hensyn landskap, H_550
- H570_1-7 Bevaring kulturmiljø, H_570

Bestemmelsesområder (PBL 2008 §12-7)


- #1-7 Bestemmelsesområde

LINJESYMBOL M.V.

- Planens begrensning
- Formålsgrense
- Angitt hensynsgrense
- Bestemmelsesgrense
- Juridiske linjer og punkt PBL 2008
- Bygg, kulturminner mm. som skal bevares
- Byggegrense
- Bebyggelse som inngår i planen
- Bebyggelse som forutsettes fjernet
- Regulert senterlinje
- Friskitslinje
- Avkjørsel

Kartopplysninger

Koordinatsystem: UTM sone 32/Euref89
Høydegrunnlag: NN2000
Digital redigering ved Bærum Kommune HS
Kart- og plandata oppbevares i Bærum kommune

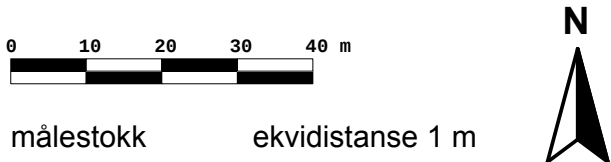

Forslagstiller Bærum kommune

Områderegulering
Stabekk sentrum

PLANID
2014007
DOKUMENTNR
2.gang

KUNNGJØRING OM OPPSTART AV PLANARBEID			18.12.2014		ArkivsakID 16/241099	
SAKSBEHANDLING ETTER PLAN- OG BYGNINGSLOVEN	PLANKART DOKUMENTNR	BESTEMMELSER DOKUMENTNR	ILLUSTRASJON DOKUMENTNR		DATO	
1. gangs behandling	2825363	2825364			21.4.2016	

KOMMUNESTYRETS VEDTAK

KUNNGJØRING OM VEDTATT PLAN

REVIDERT 27.11.2017

SAKSBEHANDLER: Anne Sofie Bjørge

BÆRUM KOMMUNE

