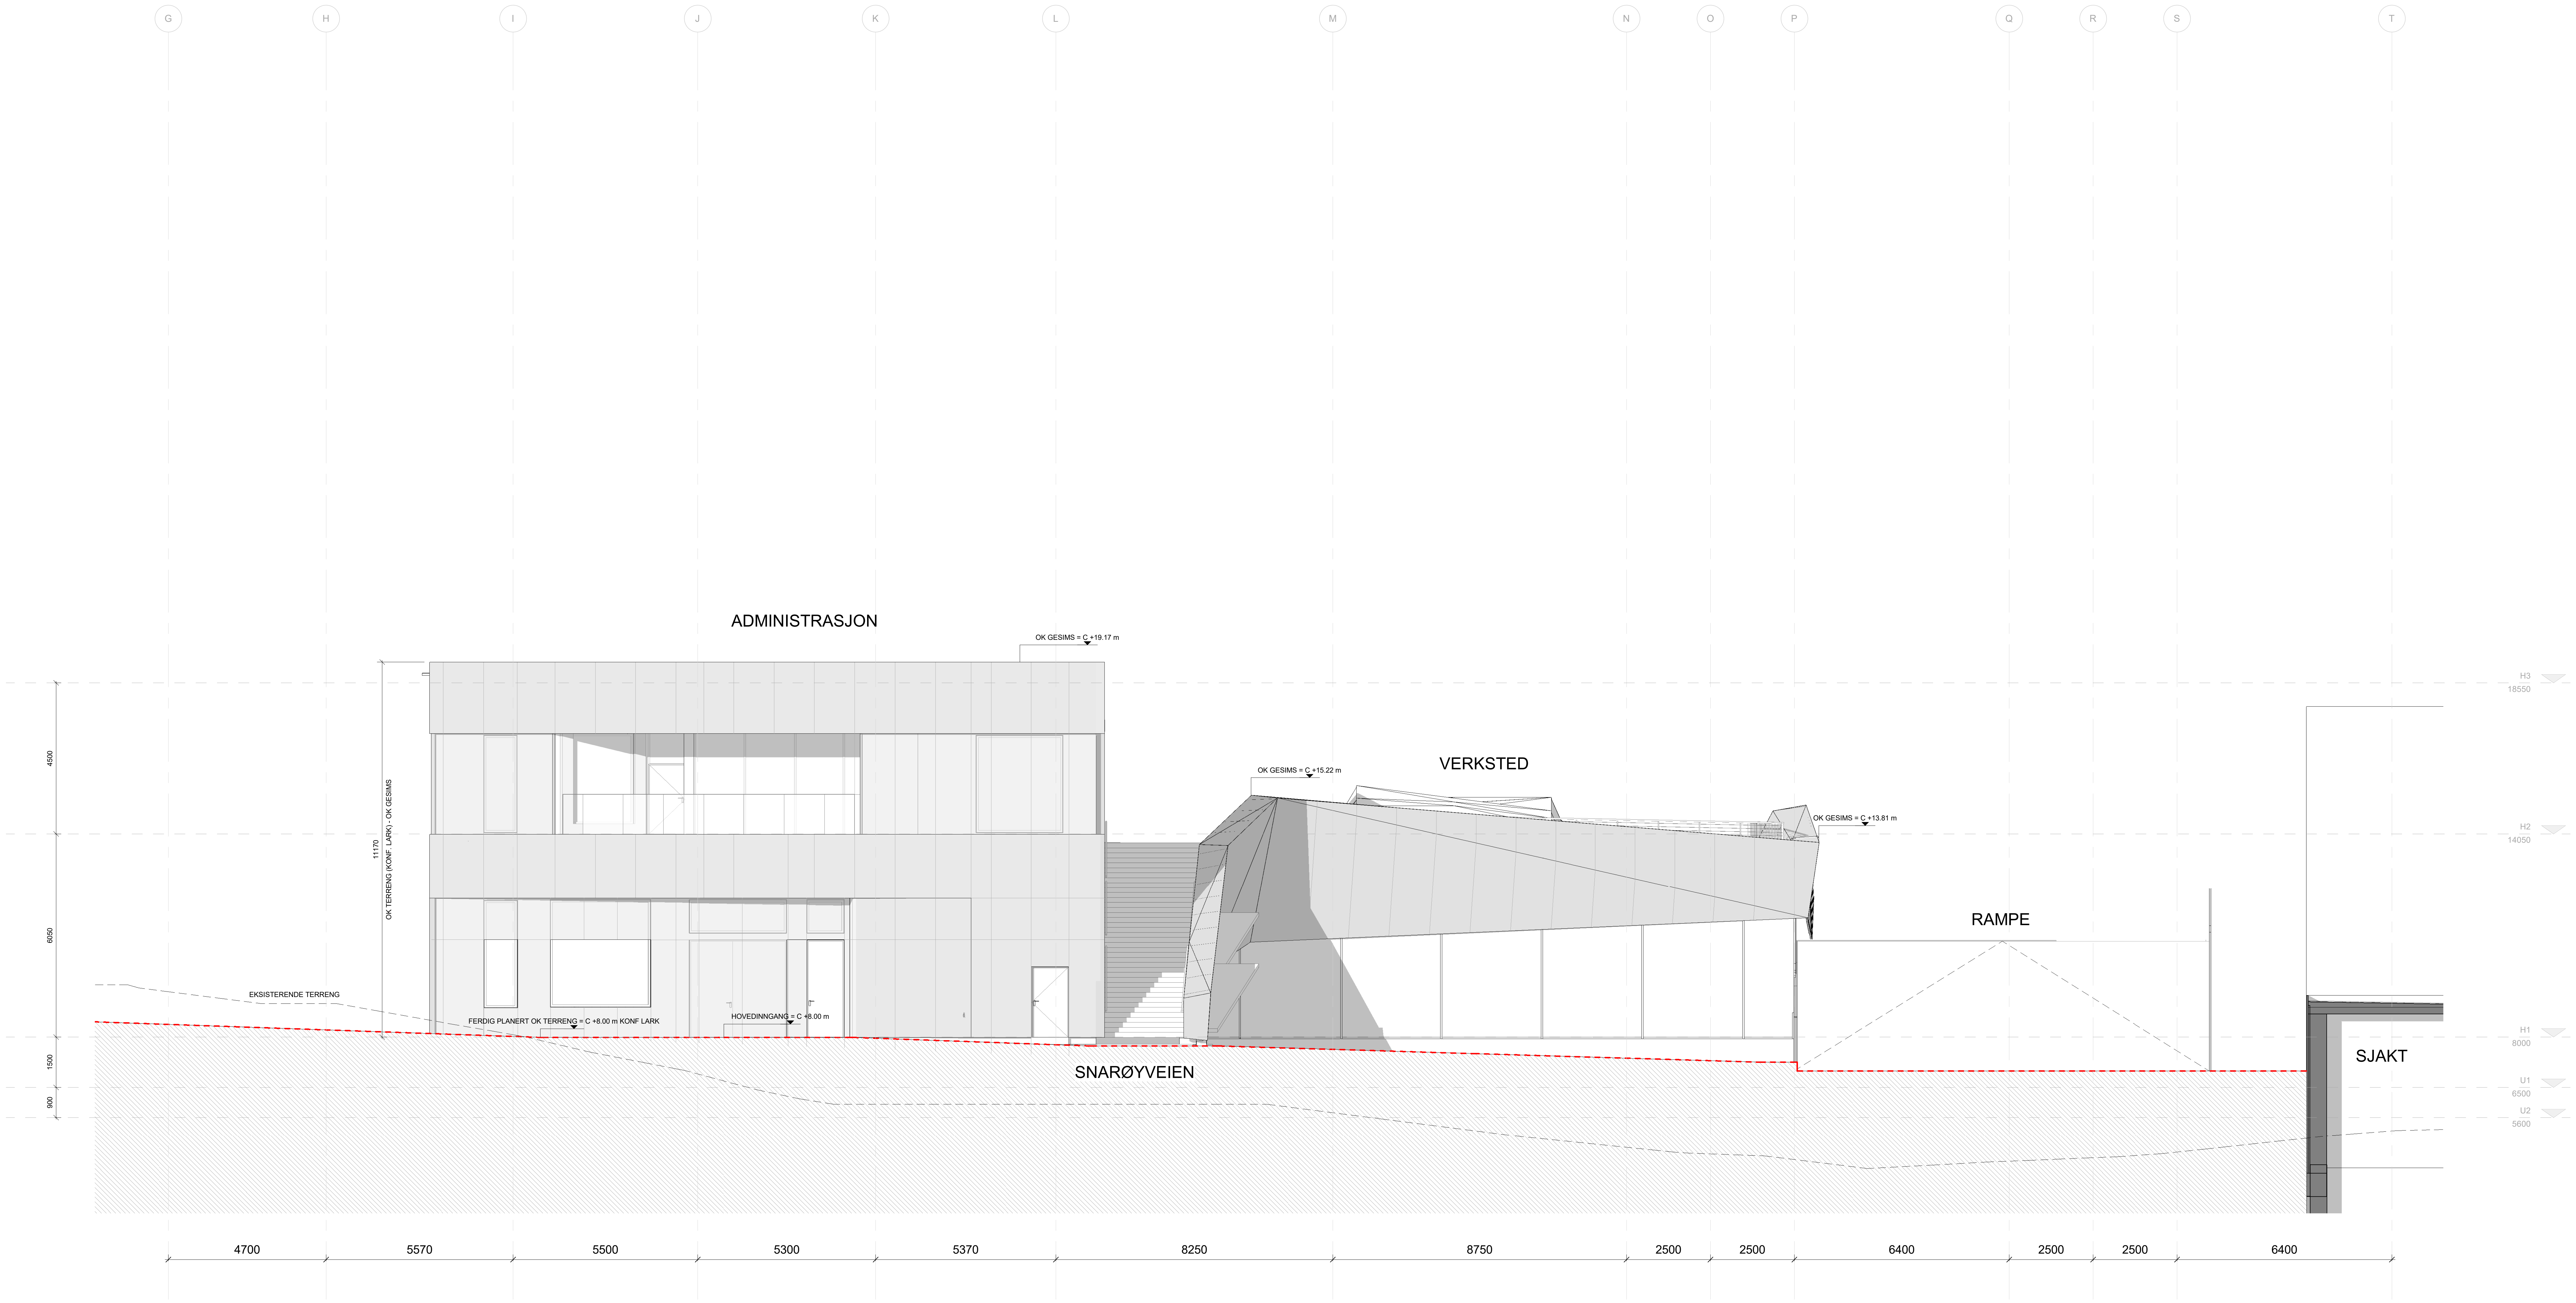

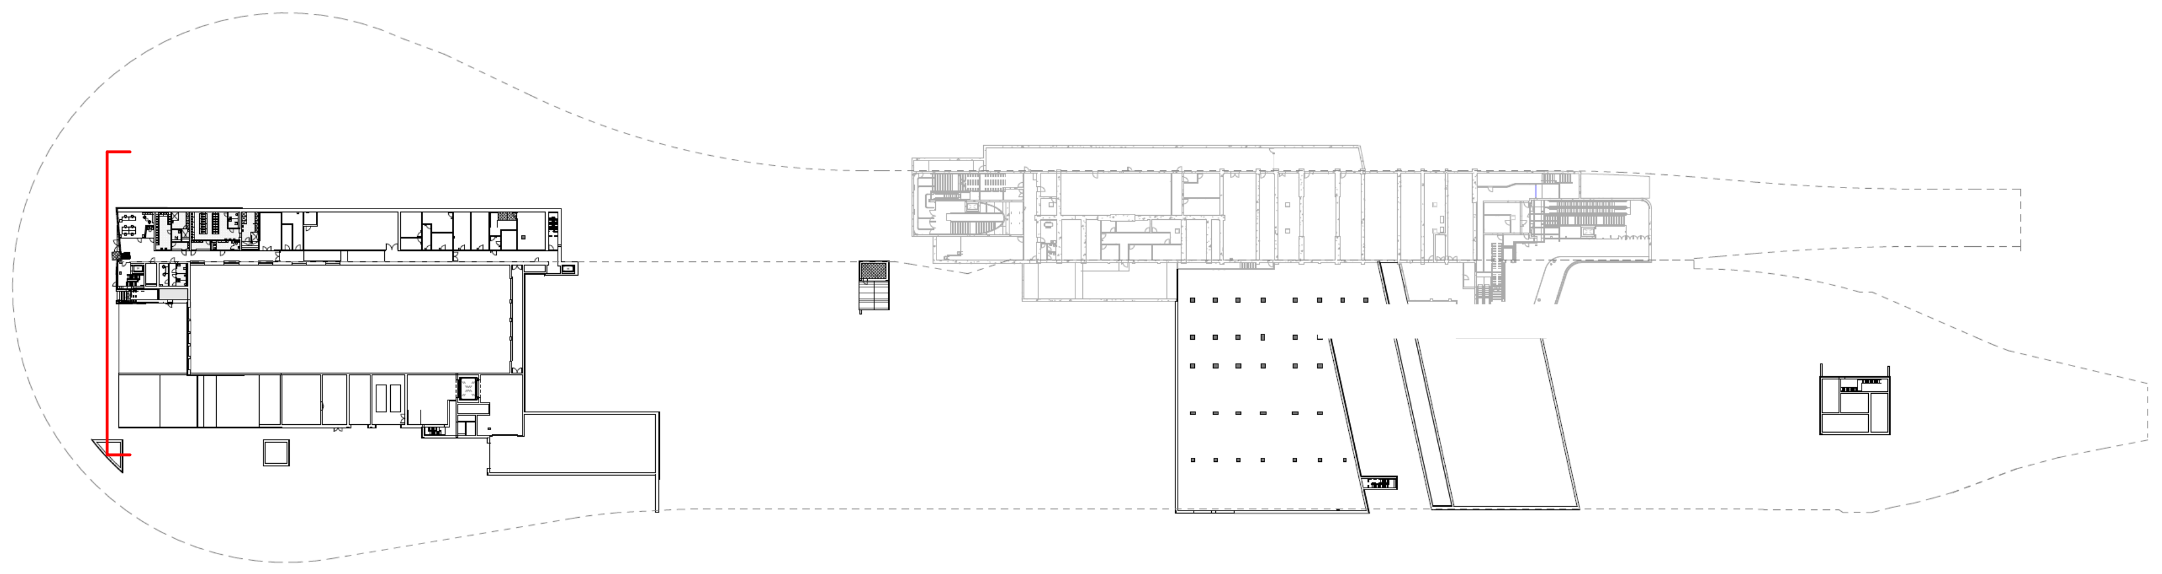

- - - - - - - - - - FERDIG PLANERT TERRENG - KONF LARK

Rev./Status | Endring/erstatning | Dato | Utarb.av | Kontr./Godkj.

Oppdragsgiver
Oslo

Erstattet av

Erstatning for

Kodemanual

Versjon

Bane/Linje/Område
Fornebubanen

Trasé/Sted/Stasjon
Fornebu Base

Prosj. nr.
111

Målestokk
A1
1:100

Tittel
Fornebu Base
Fasade Sør
Admin og Verksted

Blad
Antall

Status

Tegn. nr.
ZH-P-720-XA-3001

ZHA A_LAB
Rådgiver

FORELØPIG
15.04.2021 21:43:33

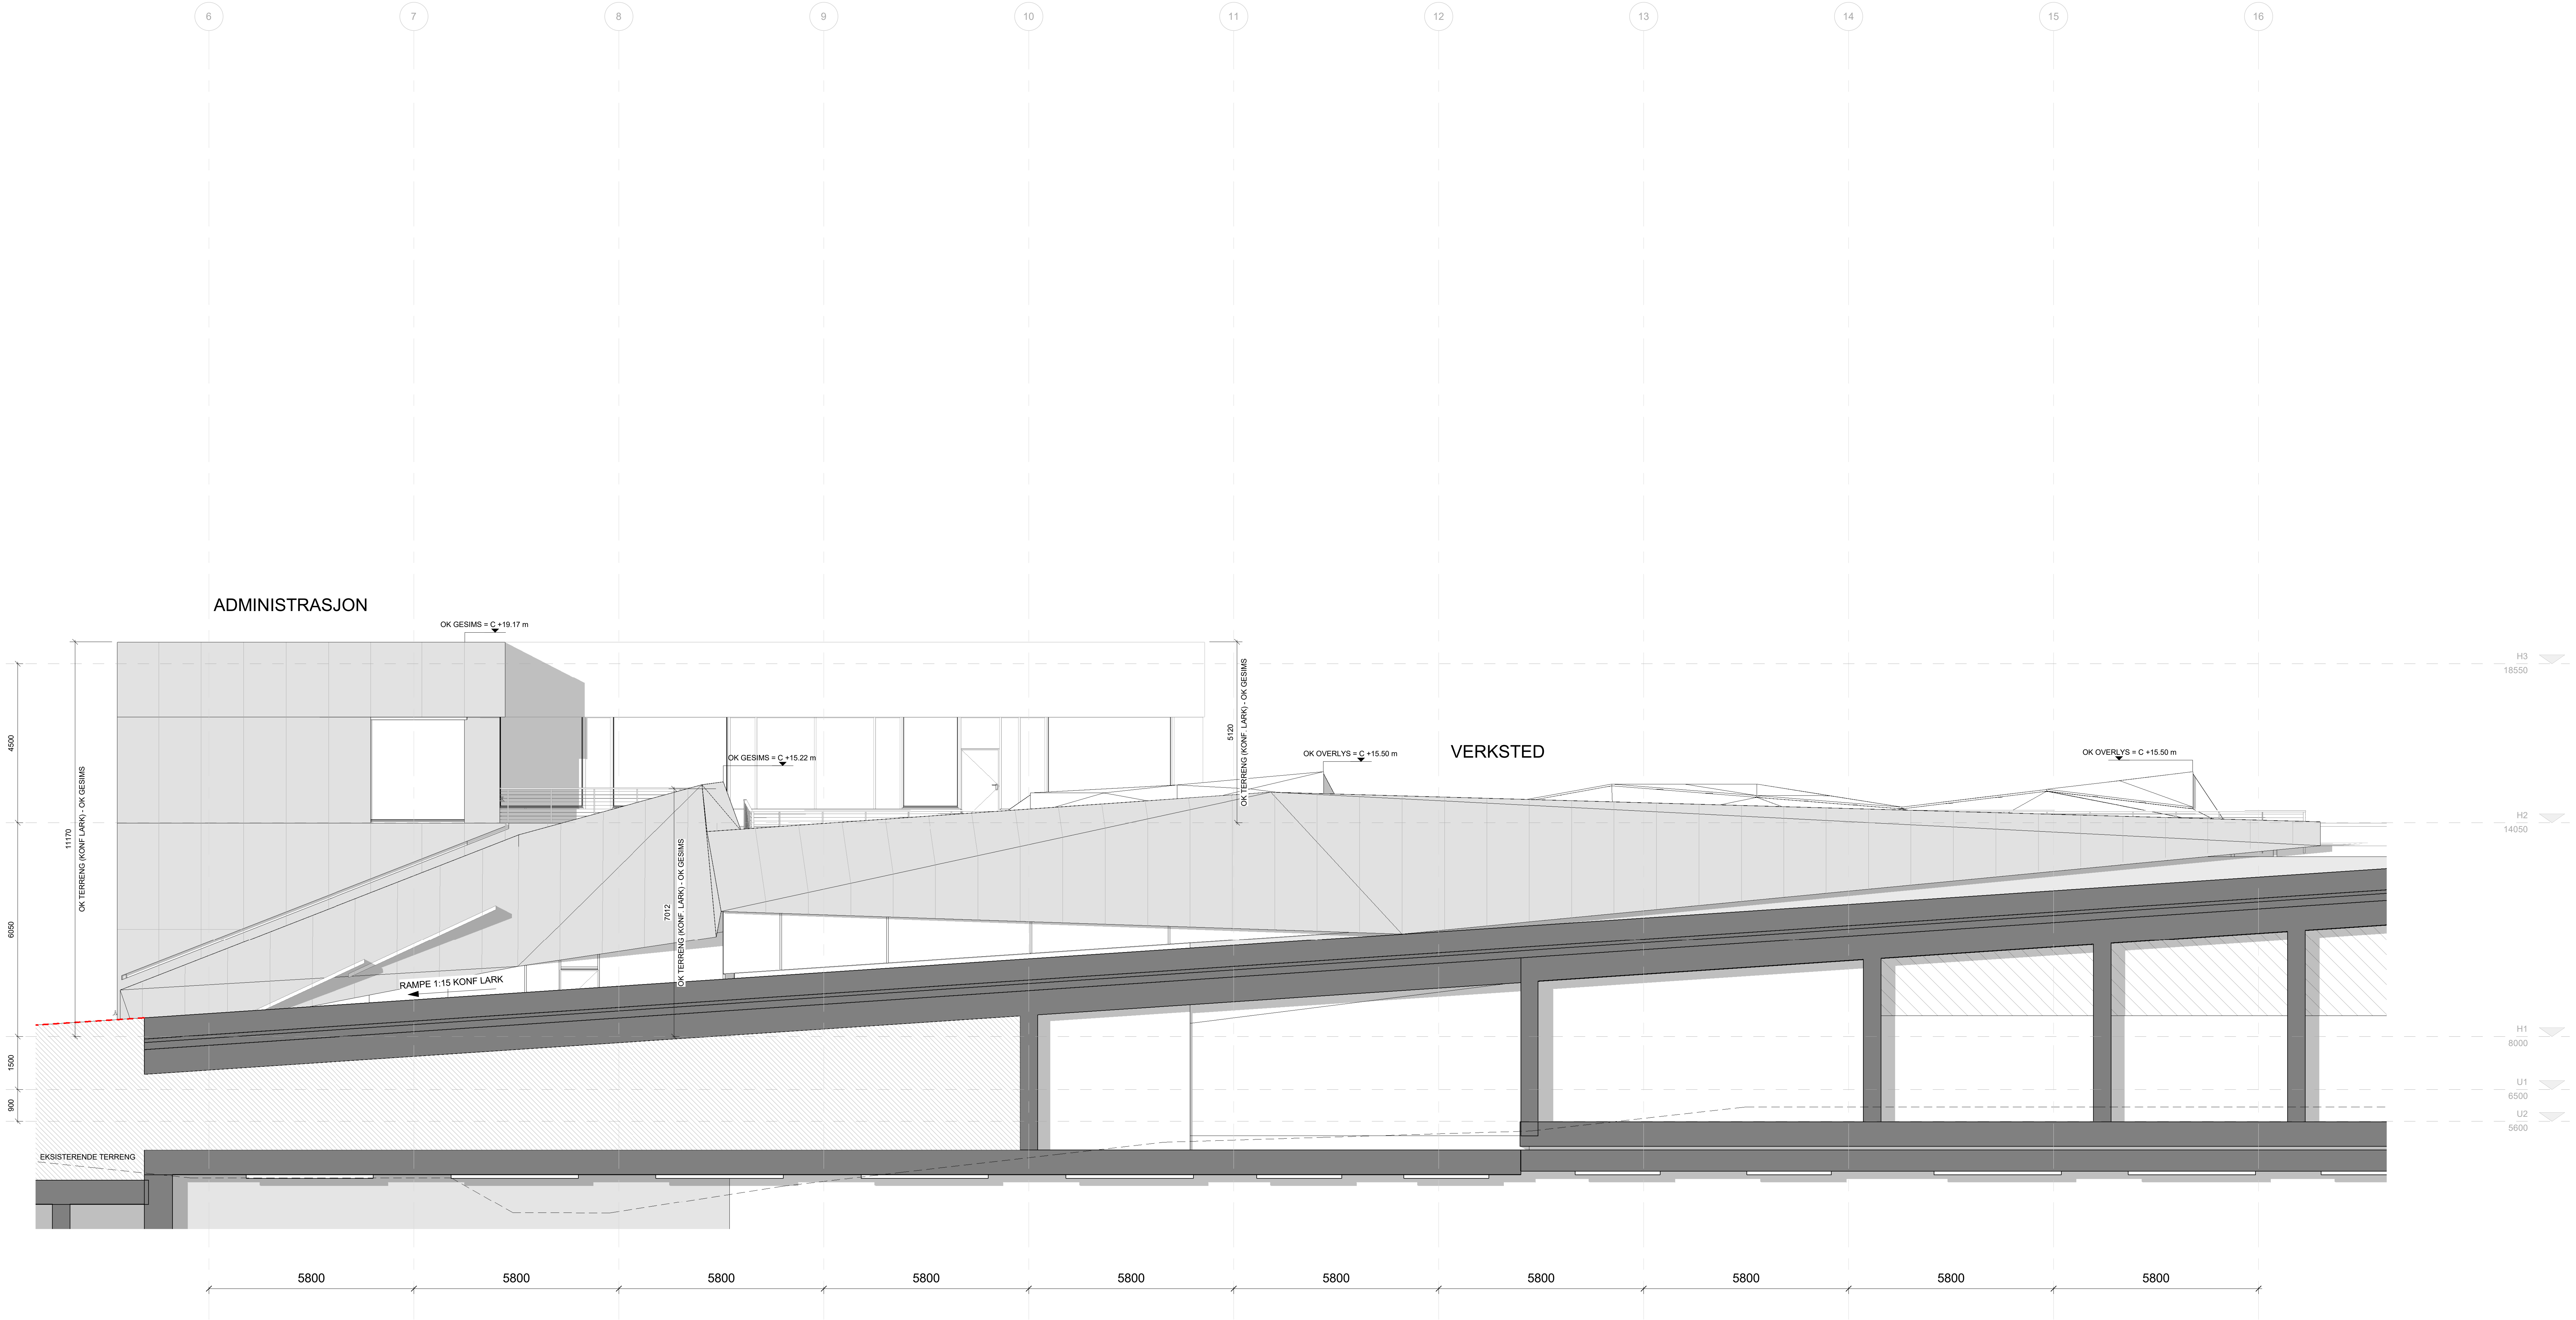

---------- FERDIG PLANERT TERRENG - KONF LARK

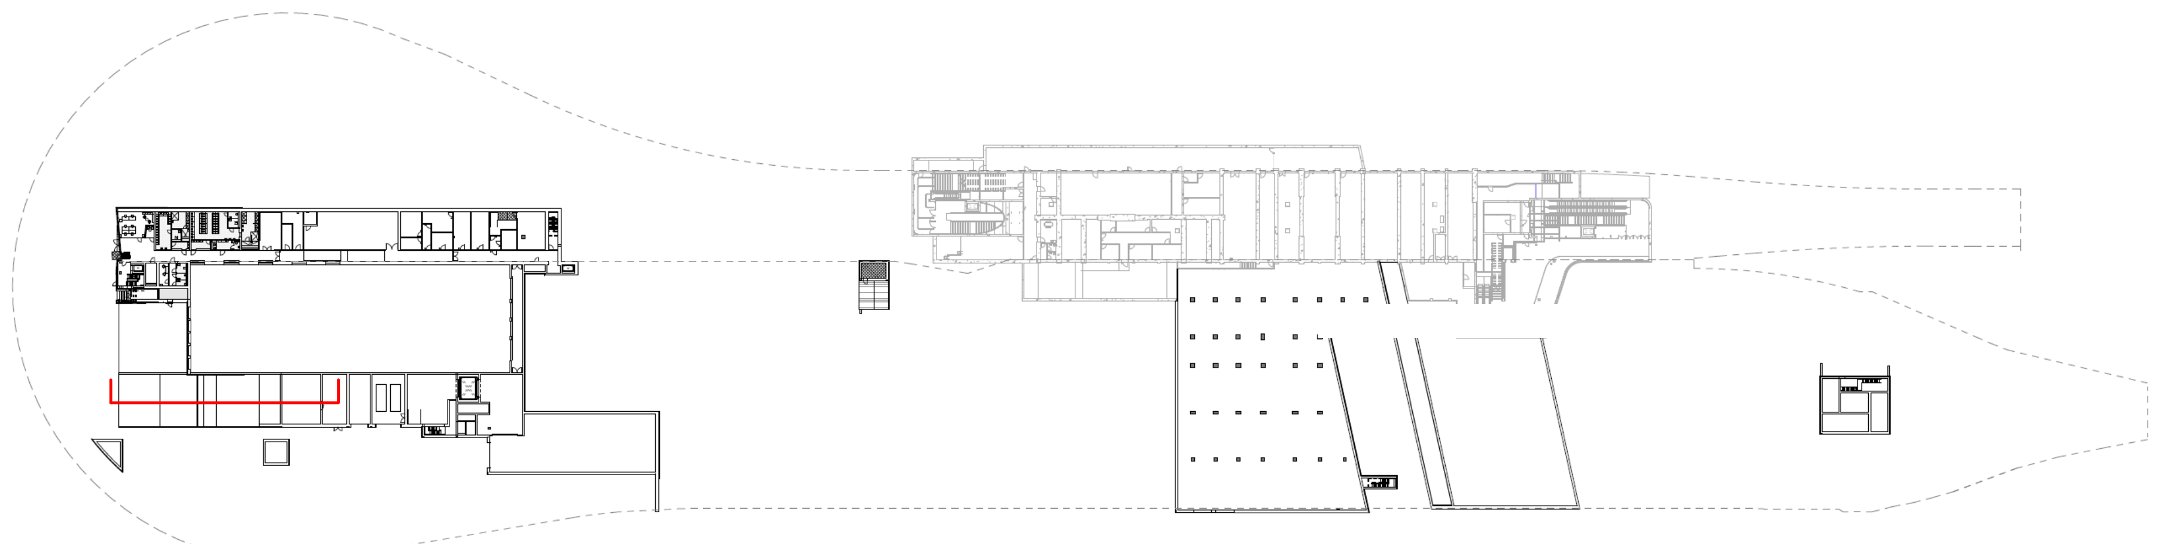

Rev./Status	Endring/erstatning	Dato	Utarb.av	Kontr./Godkj.

Oppdragsgiver
Oslo

Erstattet av

Erstatning for

Kodemanual

Versjon

Bane/Linje/Område
Fornebubanen

Trasé/Sted/Stasjon
Fornebu Base

Prosj. nr.
111

Målestokk
A1
1:100

Tittel
Fornebu Base
Fasade Øst
Verksted

Blad
Antall

Status

Tegn. nr.
ZH-P-720-XA-3002

ZHA A_LAB
Rådgiver

FORELØPIG
15.04.2021 21:43:39

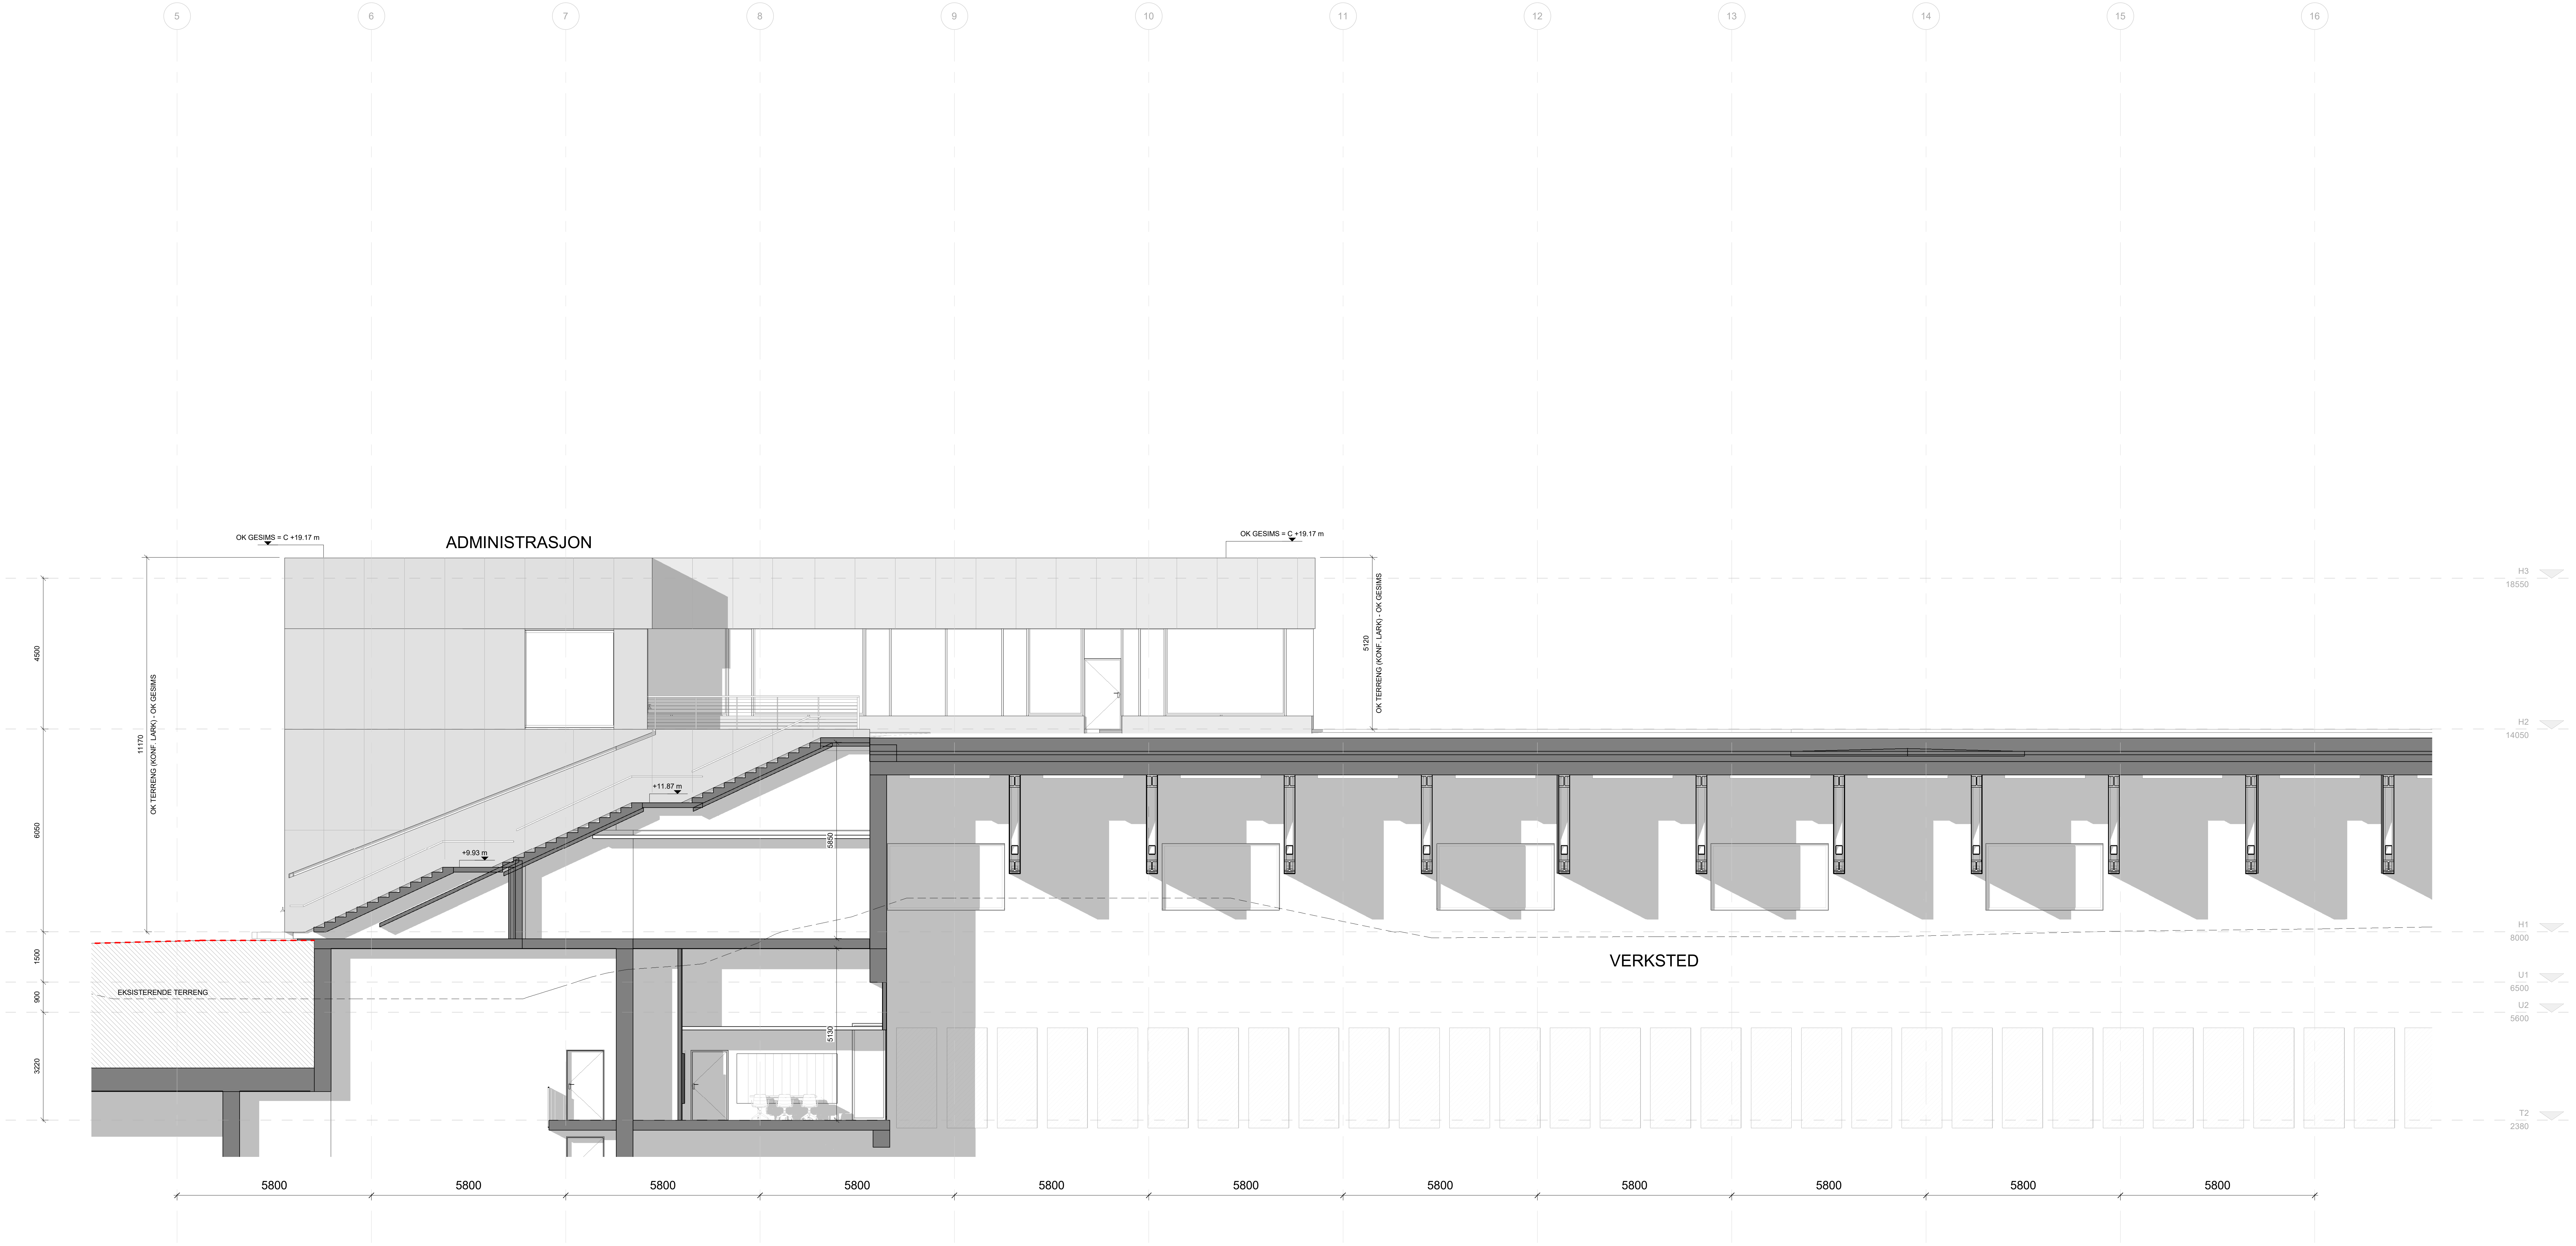

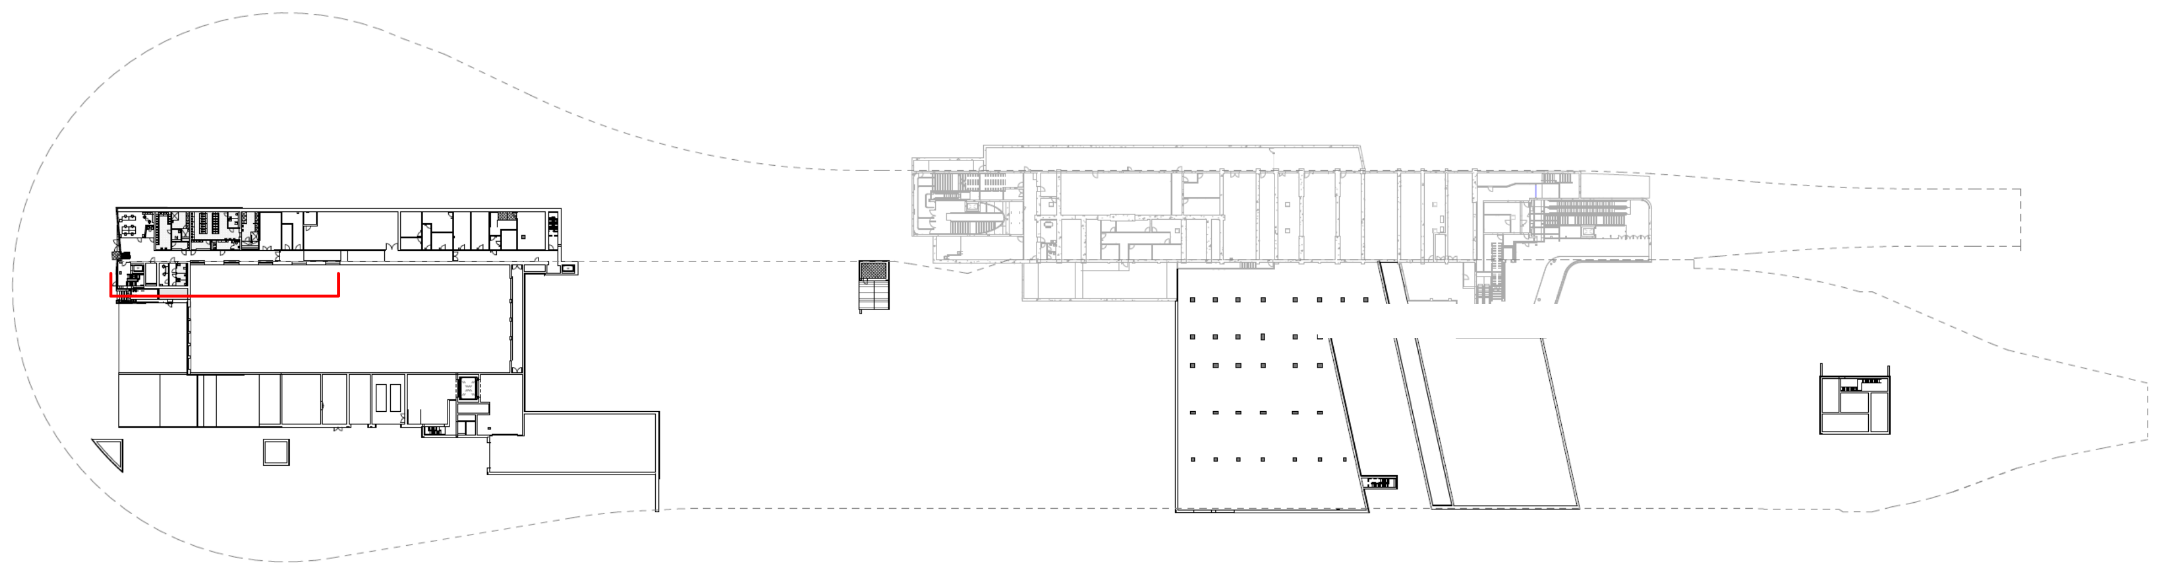

--------- FERDIG PLANERT TERRENG - KONF LARK

Rev./Status	Endring/erstatning	Dato	Utarb.av	Kontr./Godkj.

Oppdragsgiver
Oslo

Erstattet av

Erstatning for

Kodemanual

Versjon

Bane/Linje/Område
Fornebubanen

Trasé/Sted/Stasjon
Fornebu Base

Prosj. nr.
111

Målestokk
A1
1:100

Tittel
Fornebu Base
Fasade Øst
Admin

Blad
Antall

Status

Tegn. nr.
ZH-P-720-XA-3003

ZHA A-LAB
Rådgiver

FORELØPIG
15.04.2021 21:43:52

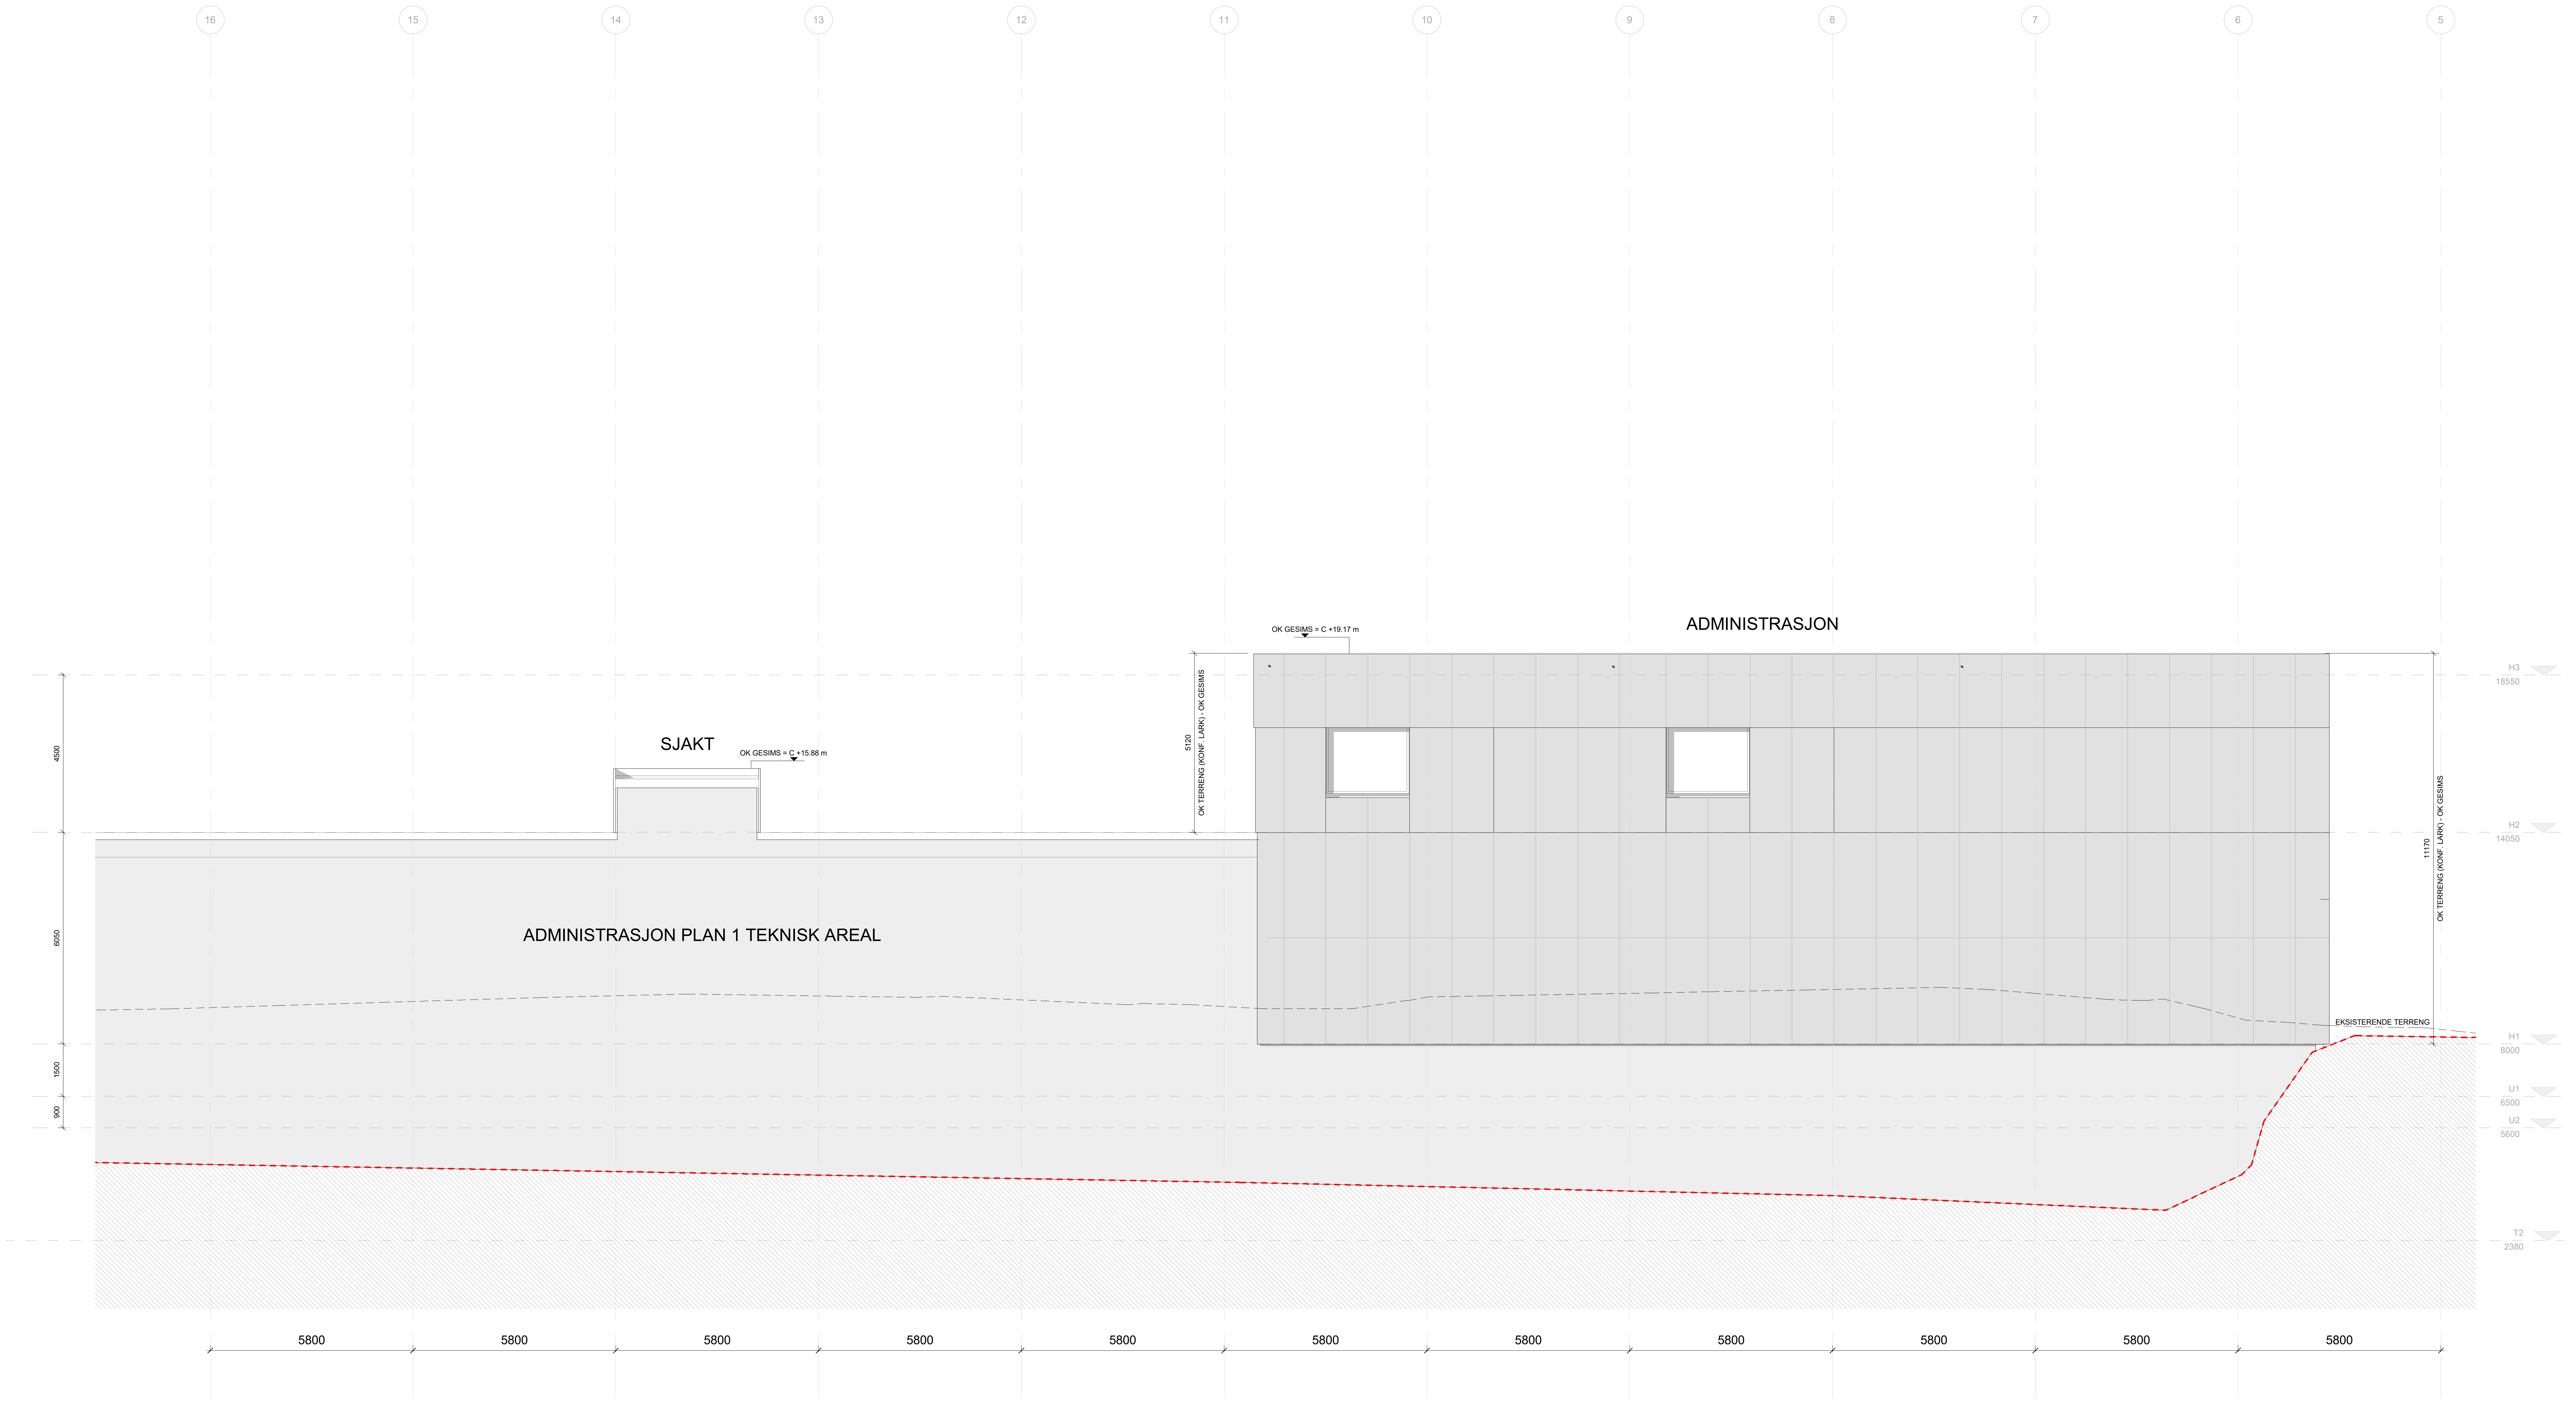

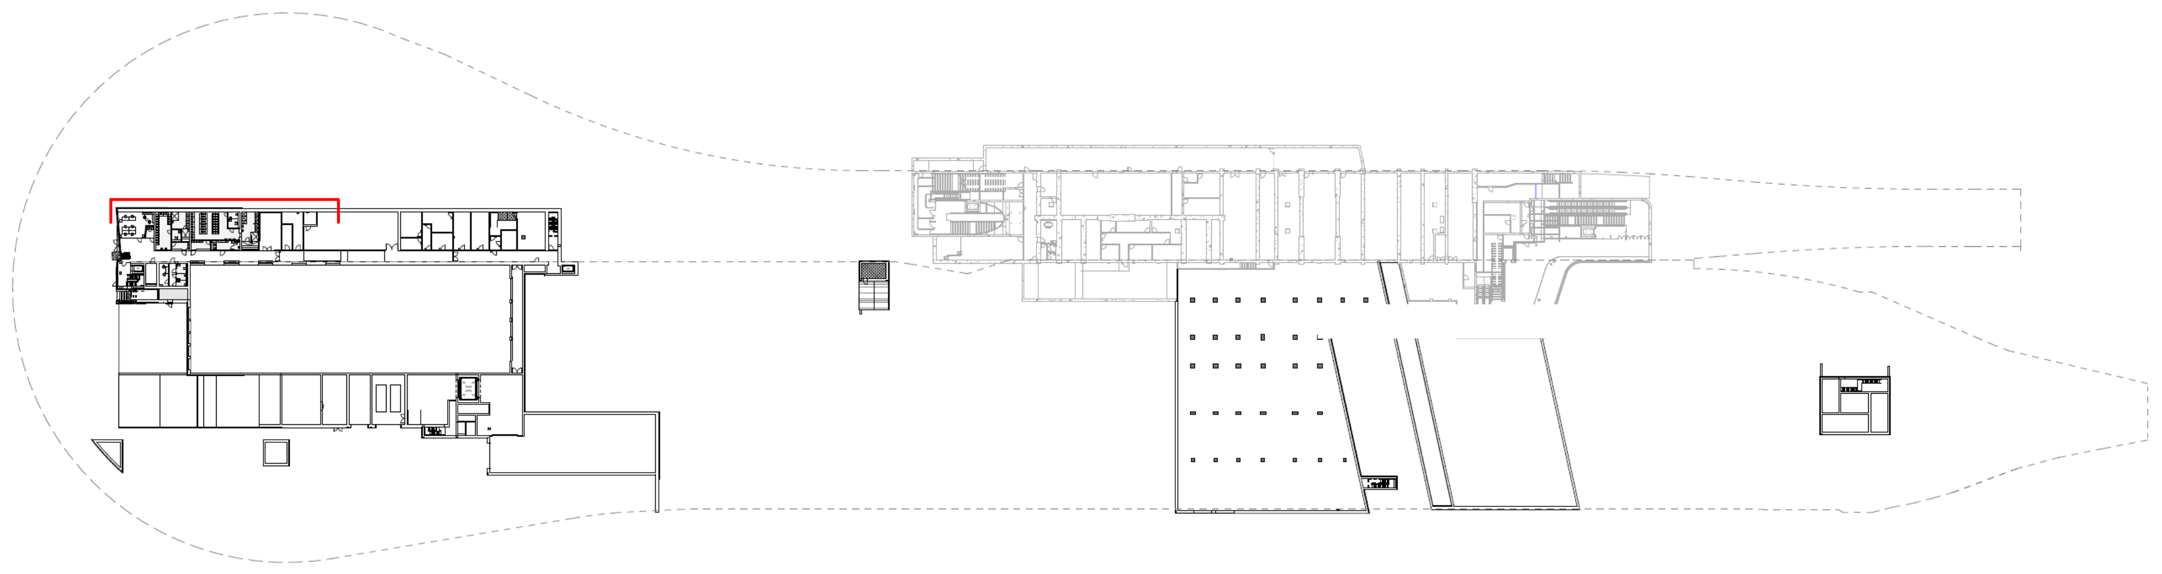

--------- FERDIG PLANERT TERRENG - KONF LARK

Rev./Status	Endring/erstatning	Dato	Utarb.av	Kontr./Godkj.

Oppdragsgiver
Oslo

Erstattet av

Erstatning for

Kodemanual

Versjon

Bane/Linje/Område
Fornebubanen

Trasé/Sted/Stasjon
Fornebu Base

Prosj. nr.
111

Målestokk
A1
1:100

Tittel
Fornebu Base
Fasade Vest
Admin

Blad
Antall

Status

Tegn. nr.
ZH-P-720-XA-3004

ZHA A_LAB
Rådgiver

FORELØPIG
15.04.2021 21:44:02