




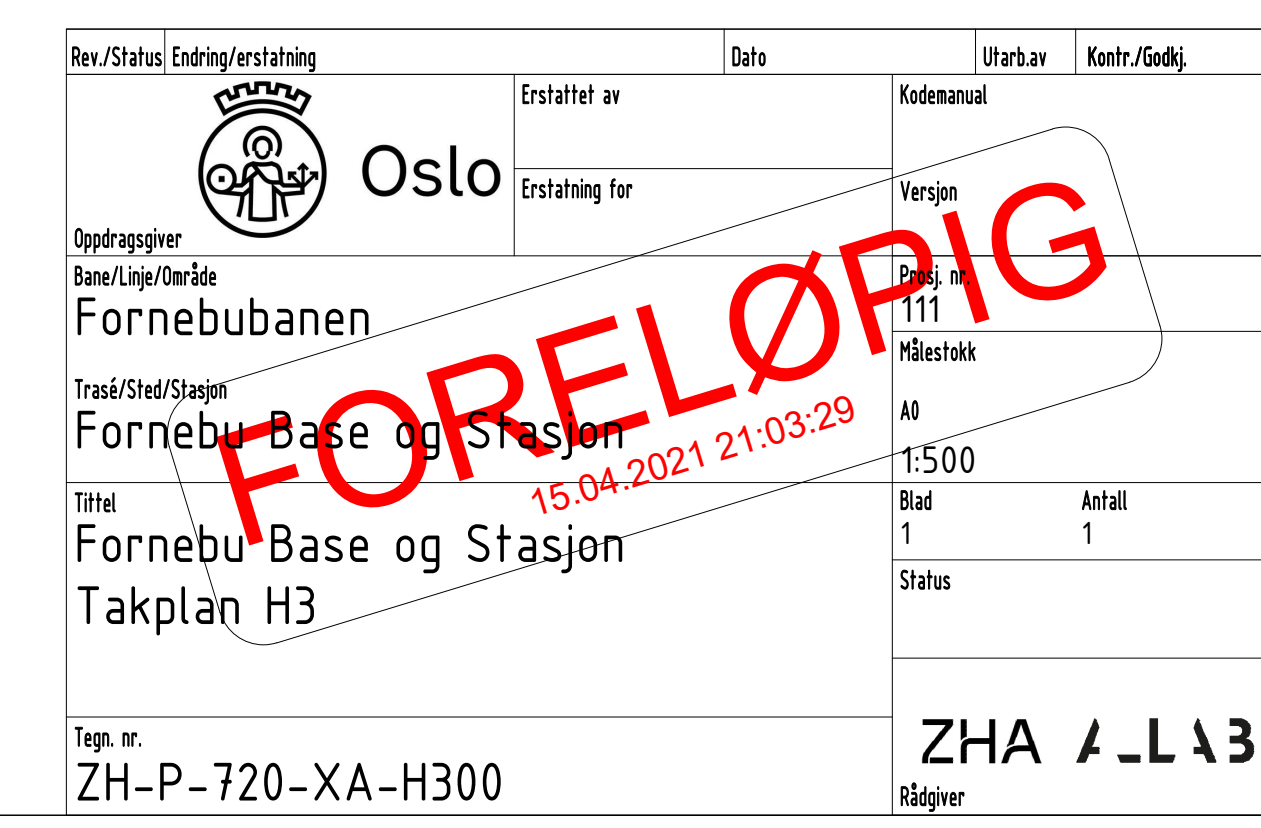

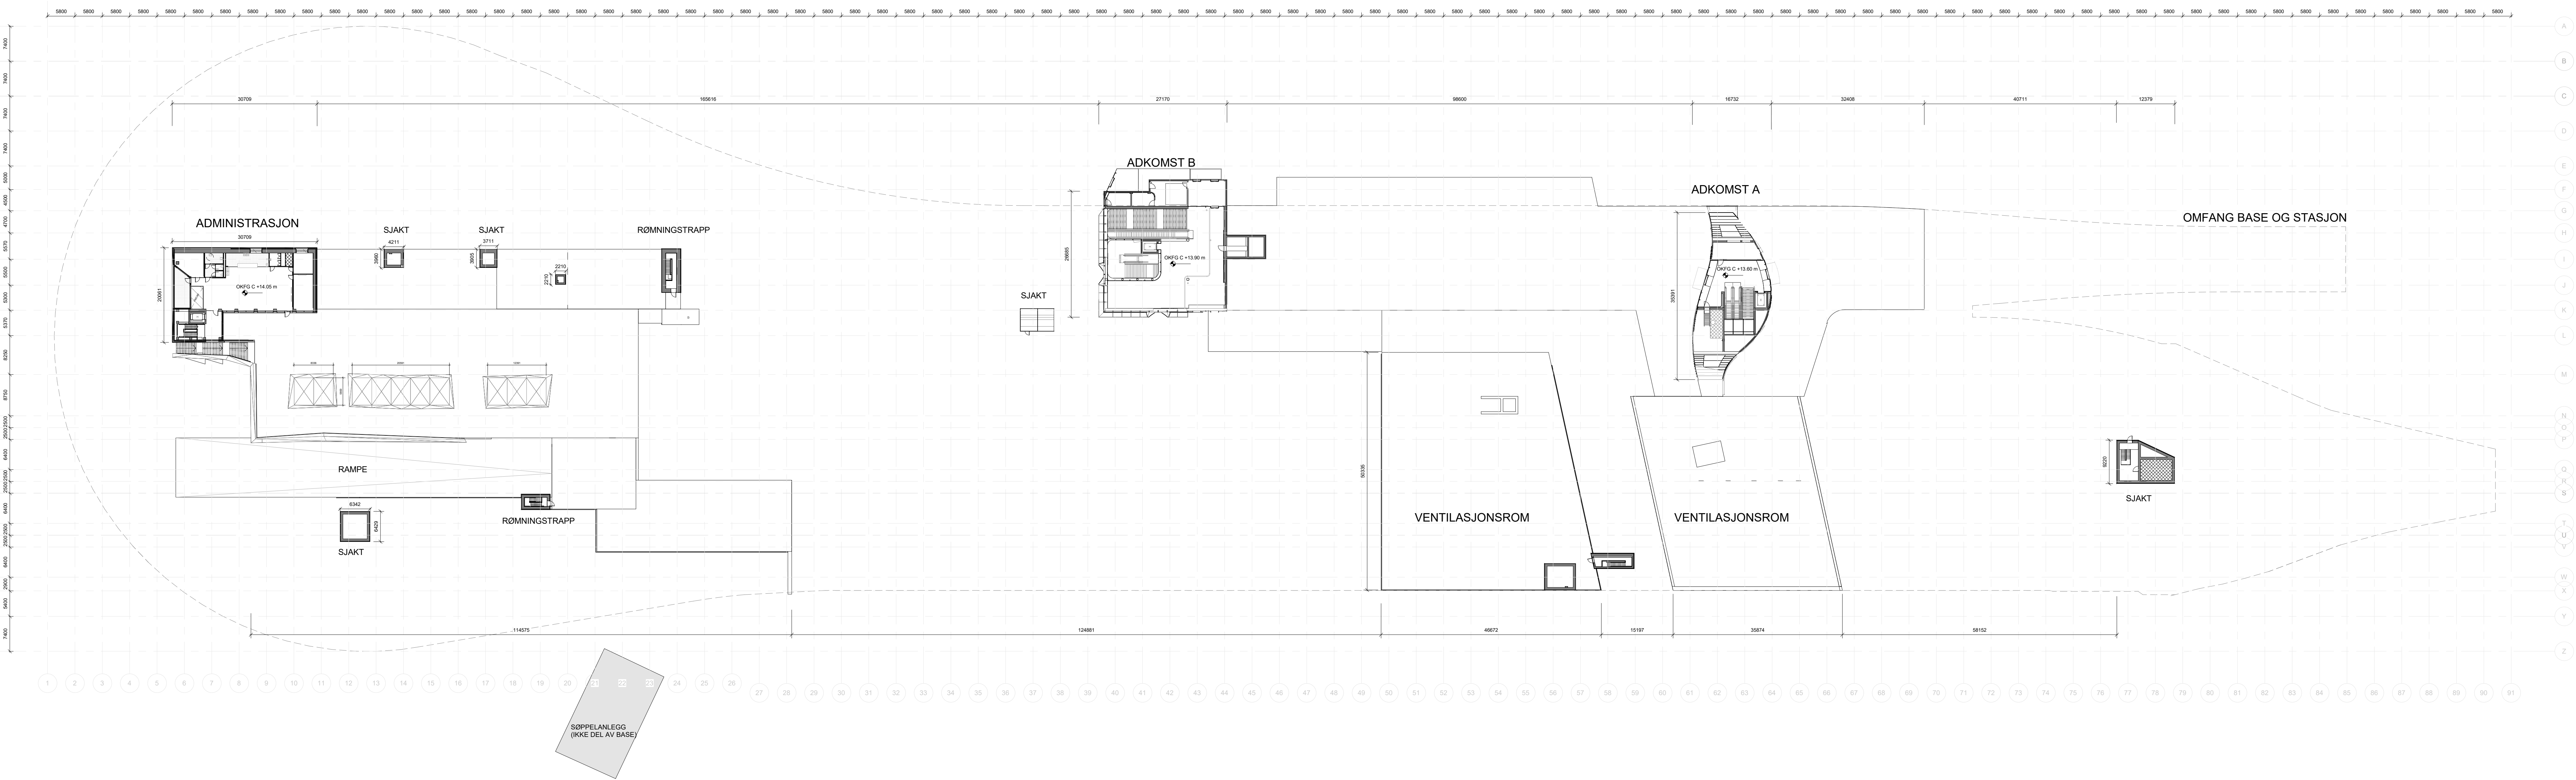


1	Første utgave	15.01.2021	DC	ID
Rev./Status	Endring/forståelse	Dato	Utarbeid	Kontroll/Sign
 Oslo	Erstatning av	Kodemanual	Versjon	
Oppdragsnavn	Erstatning for			
Base/Linje/Overflate				
Fornebu				
Fornebu Base og Stasjon				
Tittel				
Fornebu Base og Stasjon				
Oversiktsplan H2 Admin Plan 2,				
Sjakter, Adkomst Stasjon				
Figur nr.				
ZH-P-720-XA-H200				

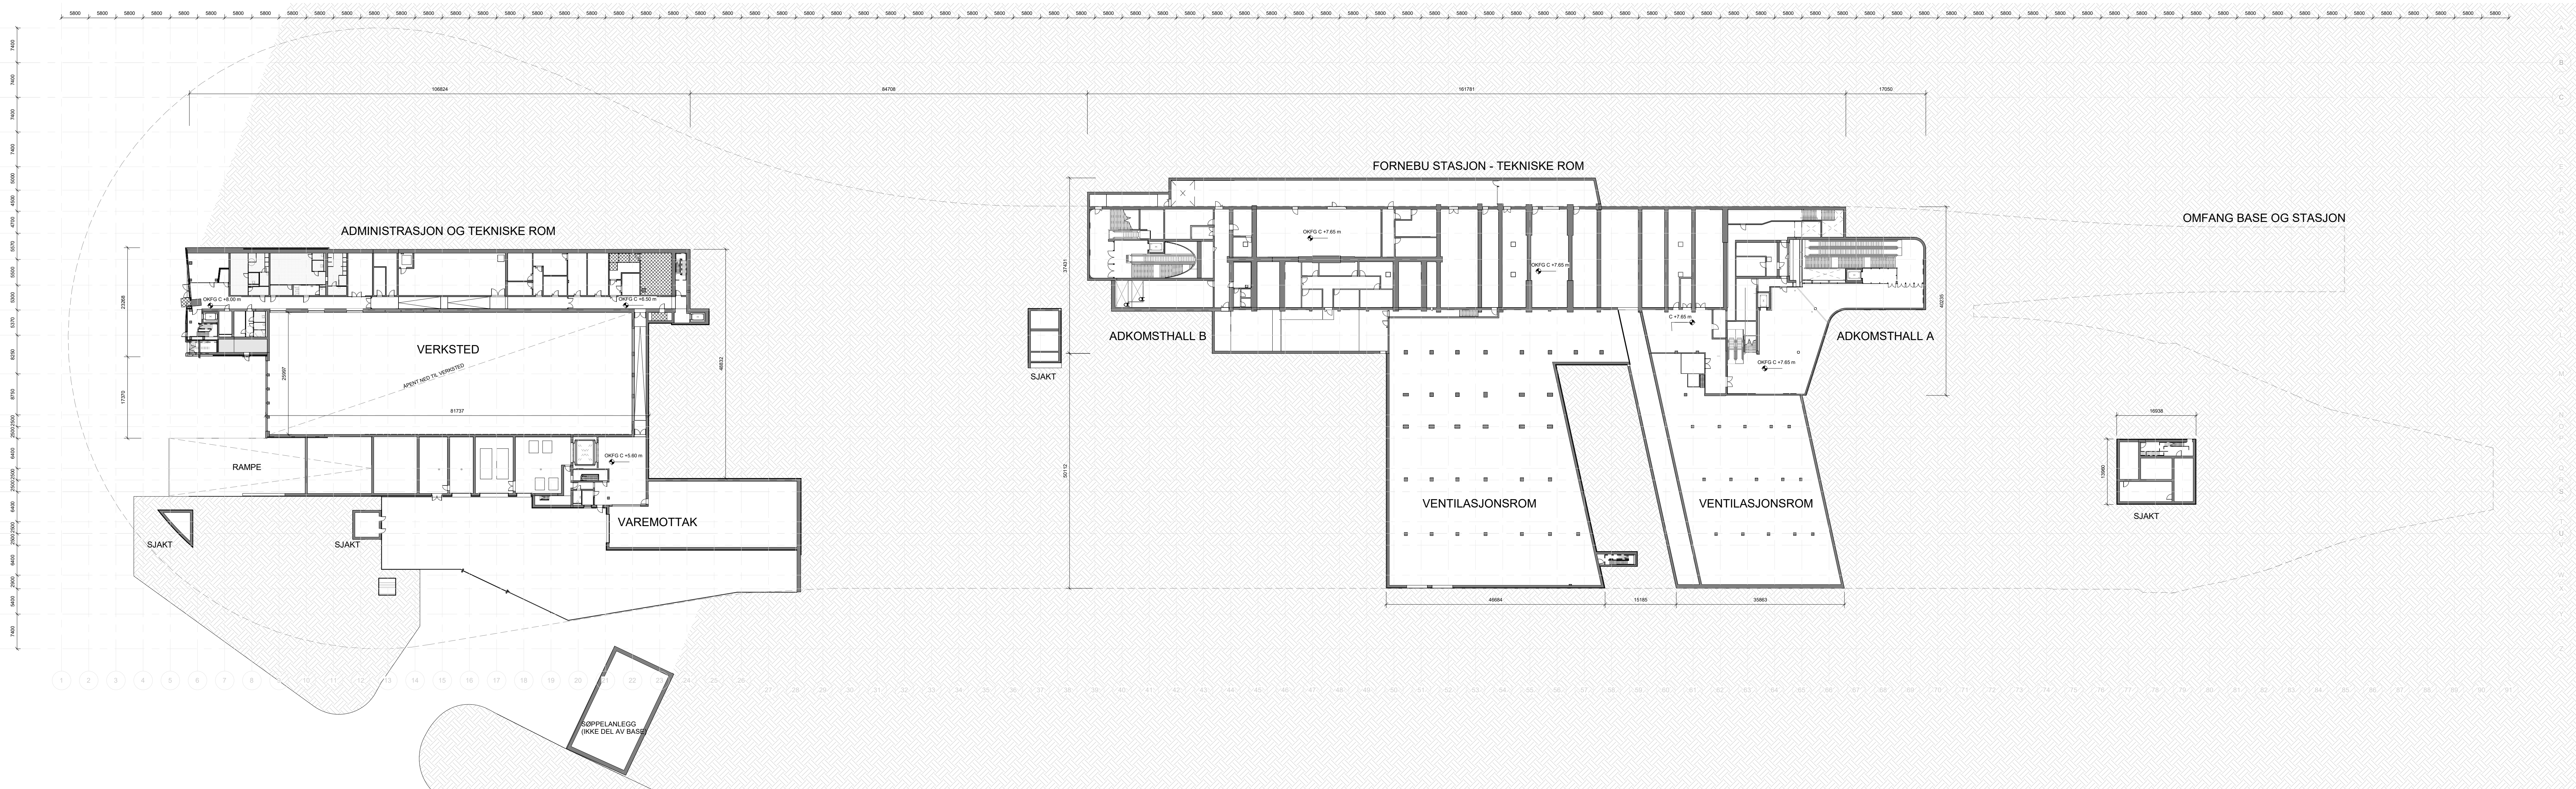

1	Første utgave	15.01.2021	DC	ID
Rev./Status	Endring/forståelse	Dato	Utarbeid	Kontr./Godk.
 Oslo	Erstatet av	Kodemanual	Versjon	
Oppdragsnr. Base/Linje/Overlapp Fornebubanen	Erstatning for	Oppdragsnr. 111		
Fornebu Base og Stasjon		Elektrisk	Alt	
Tittel		Rev. 1	Antall 1	
Fornebu Base og Stasjon		Status	G	
Oversiktsplan-U2/U1/H1 Admin Plan				
1, Varemottak, Adkomst Stasjon				
Tege. nr. ZH-P-720-XA-H100				ZHA A.L13
				Rådgiver



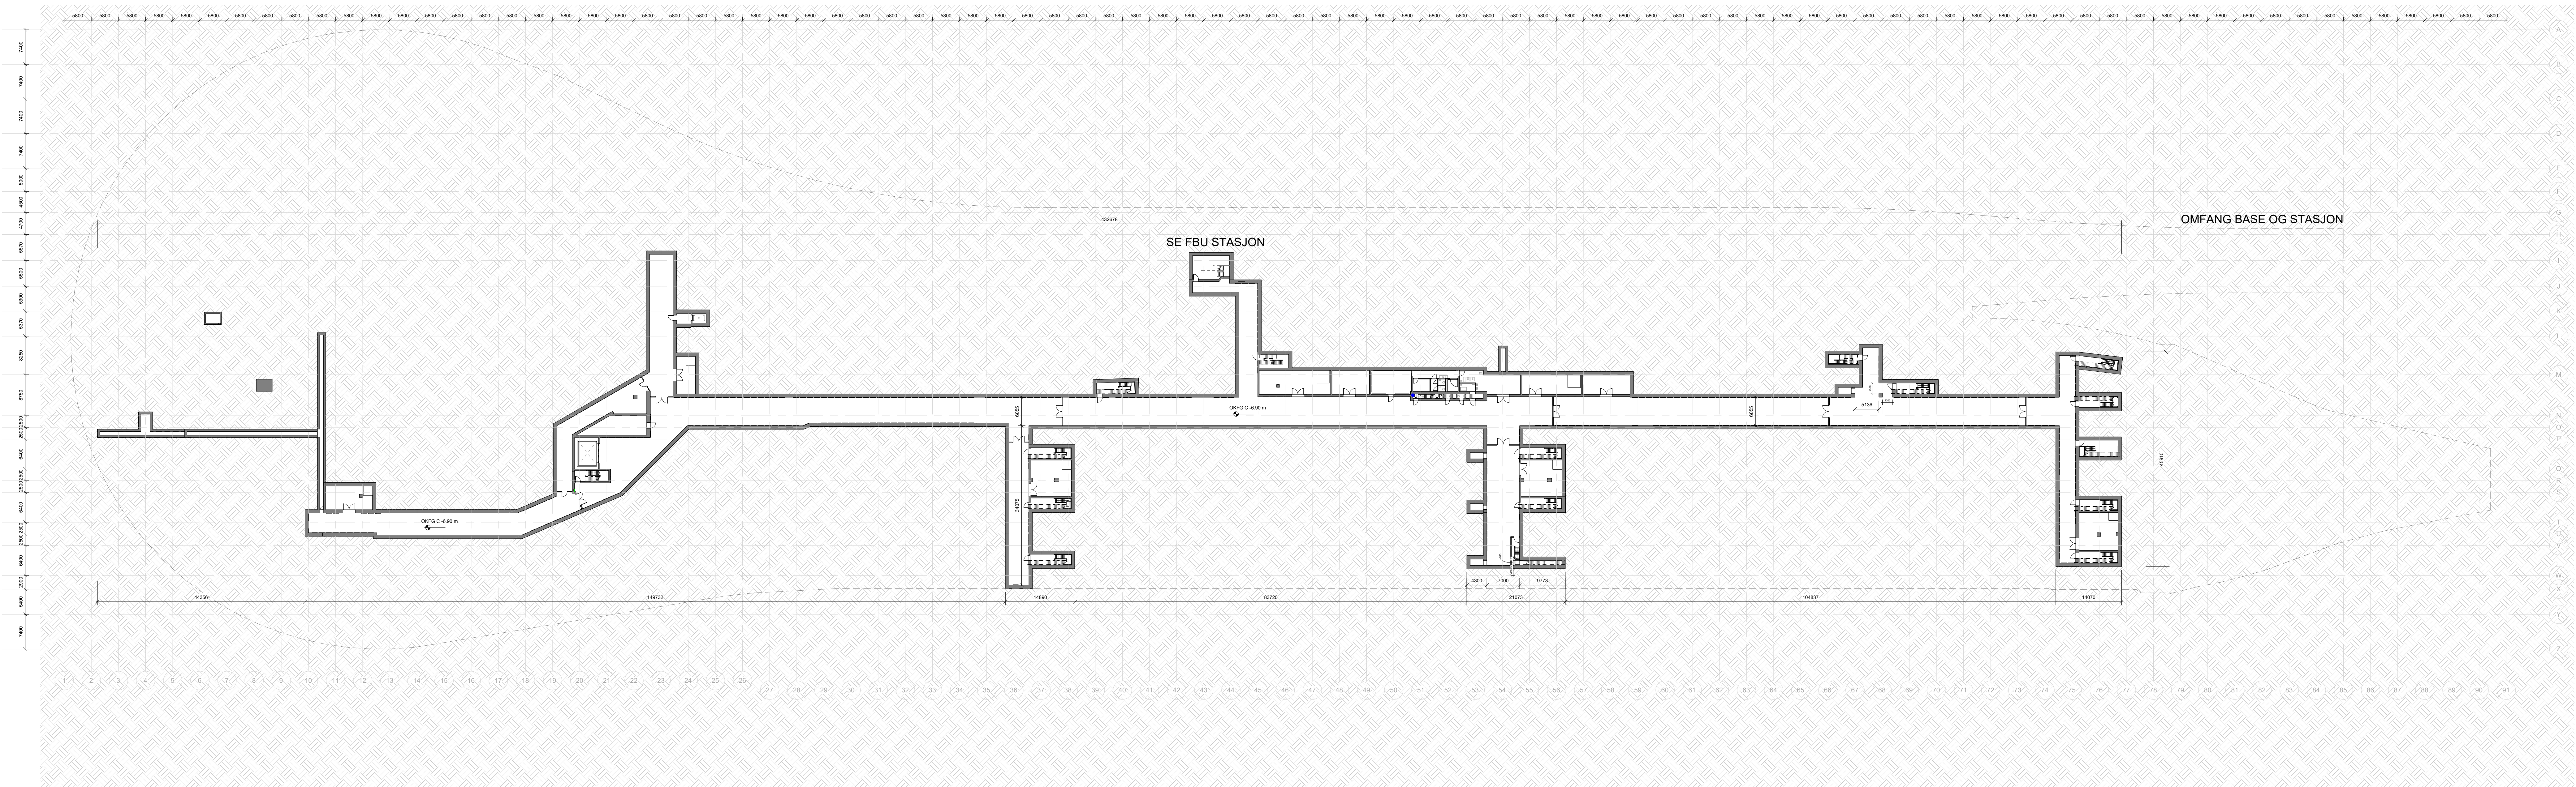

1	Første utgave	15.01.2021	DC	ID
Rev./Status	Endring/forståelse	Dato	Utkast	Kontr./Godk.
 Oslo	Erstatning av	Kodemanual		
Oppdragsnavn	Erstatning for	Versjon		
Base/Linje/område		111		
Fornebu		Elektrisk		
Tross/Skred/Stasjon		Alt		
Fornebu Base og Stasjon		1500		
Tittel		Rev	Antall	
Fornebu Base og Stasjon		1	1	
Oversiktsplan-K Kulvert		Status		
		G		
Tegn. nr.		ZHA	1-L13	
ZH-P-720-XA-U300		Rådgiver		