



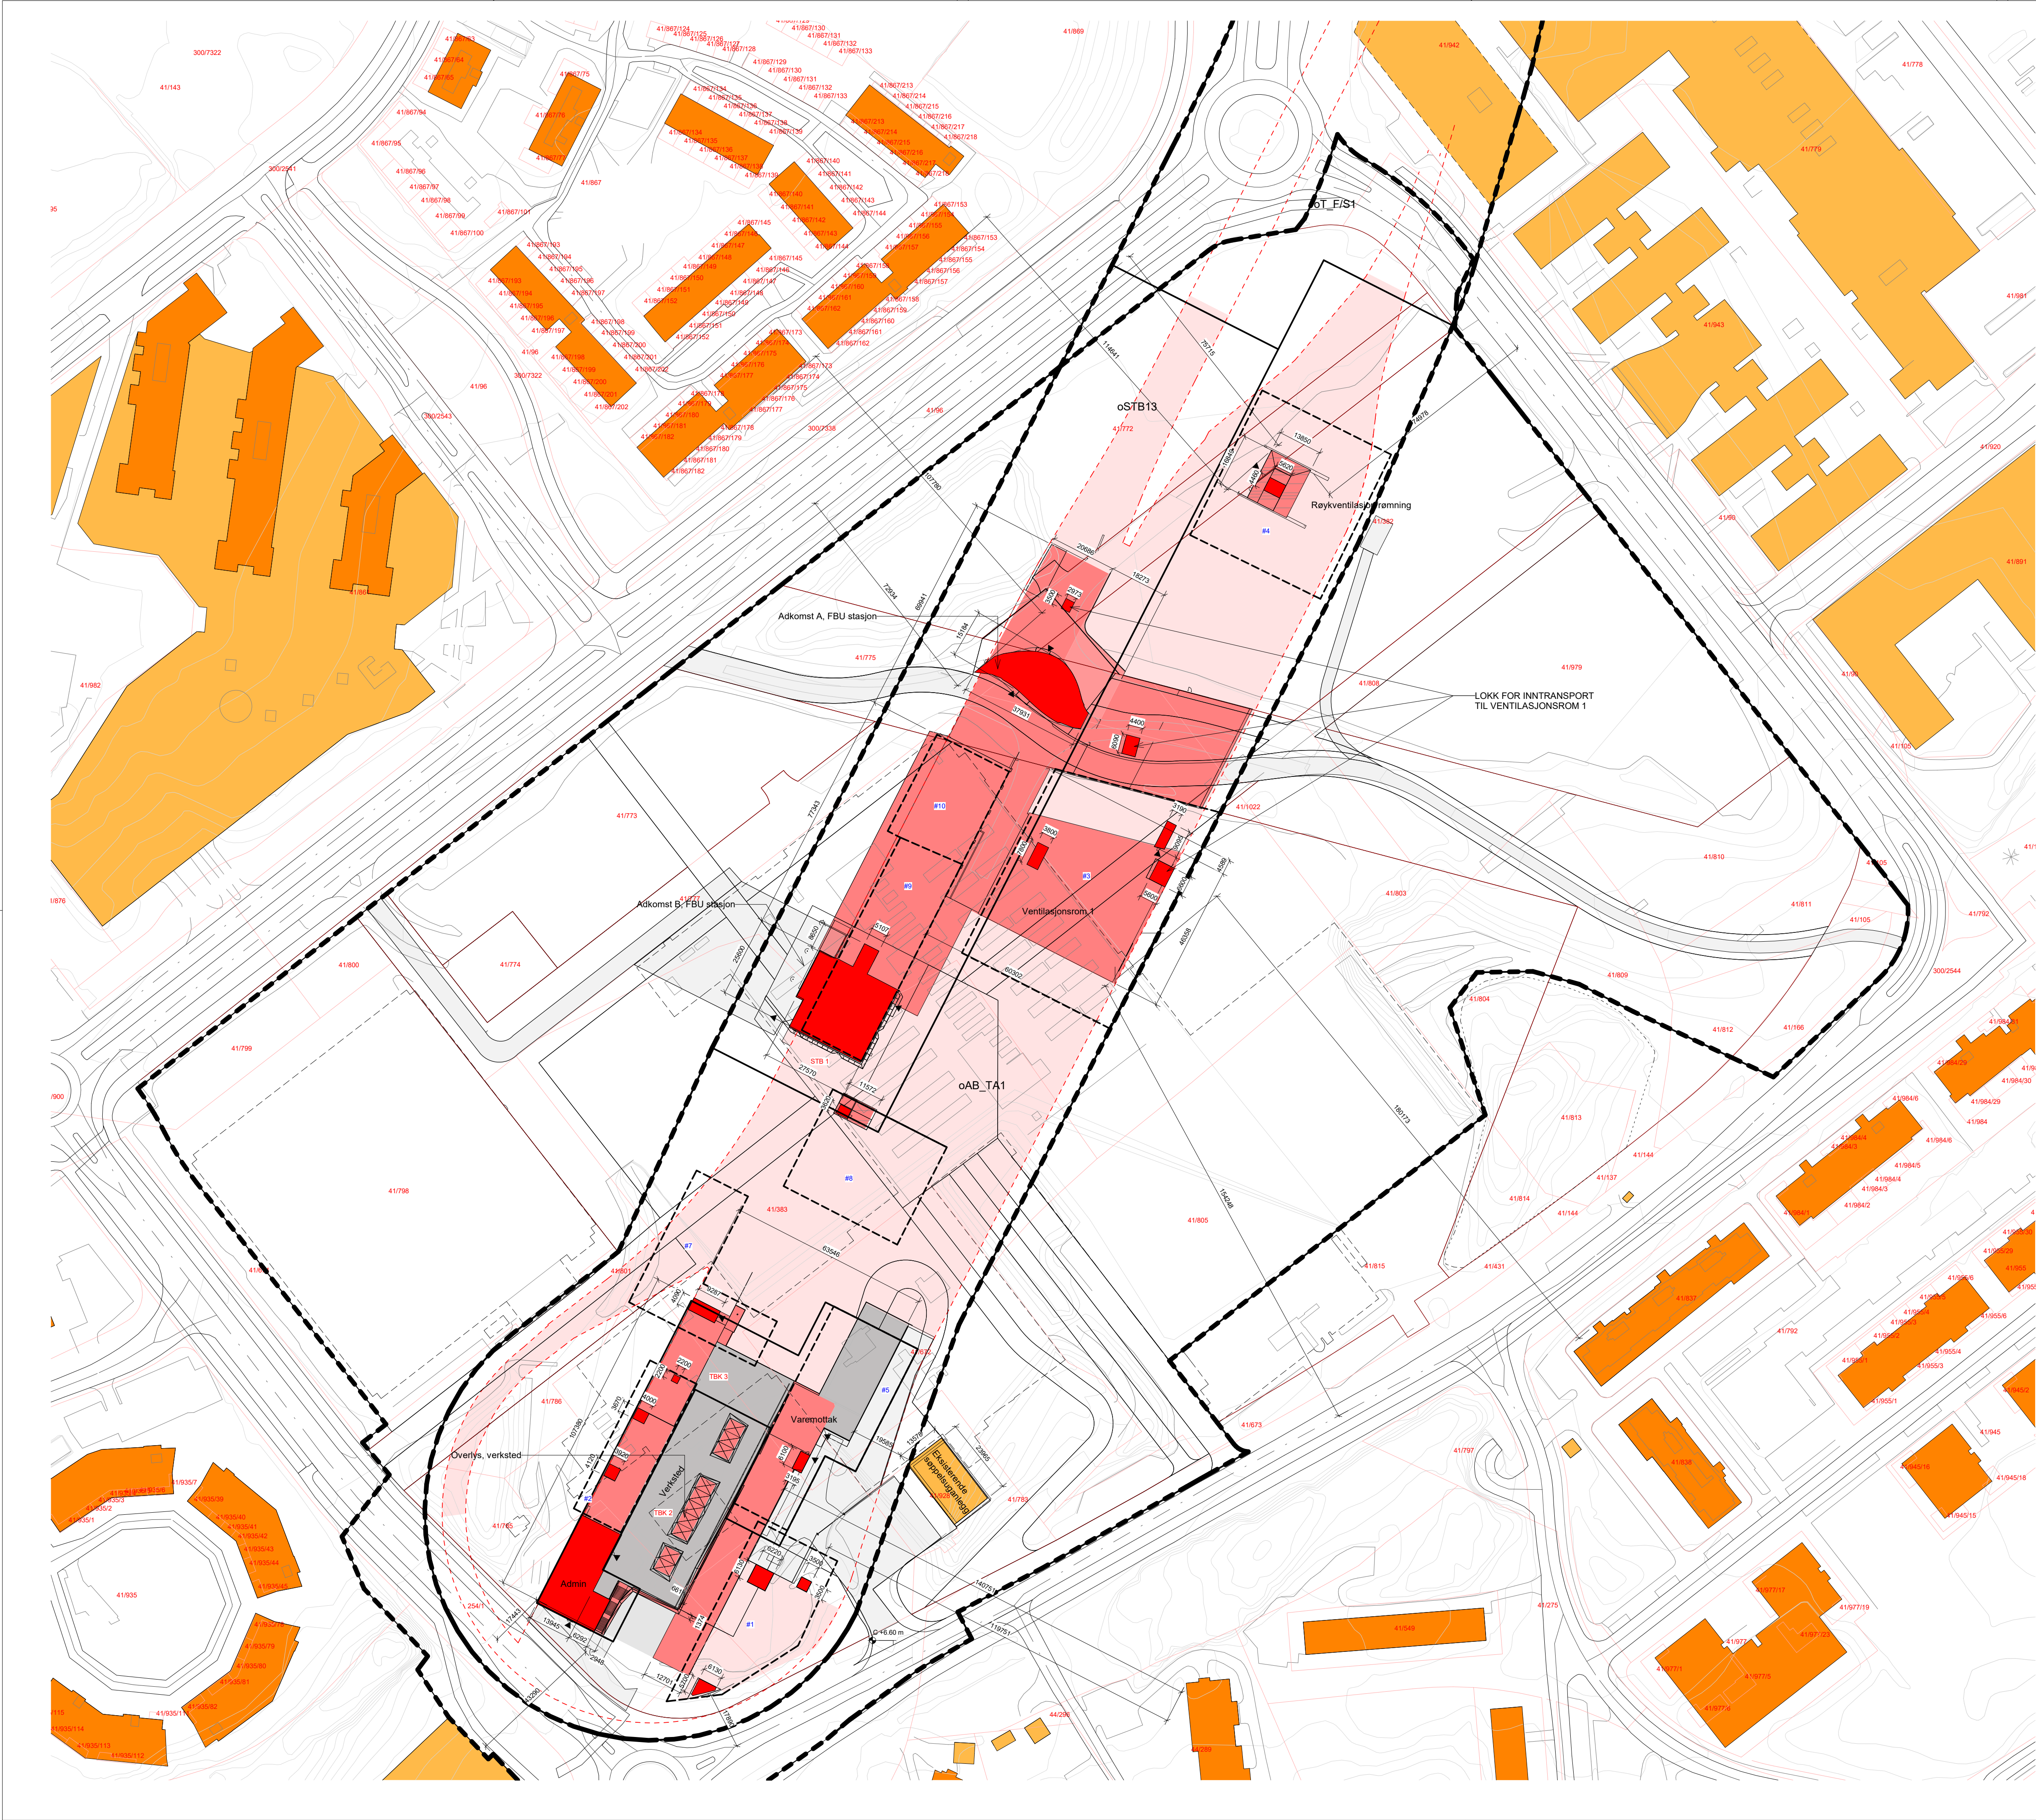

TEGNFORKLARING

- UTSTREKNING PROSJEKT (UNDER BAKKEN)
- FORMALSGRENSE
- TAKPLAN (MELLOMFASE)
- EIENDOMSGRENSE
- TIDLIGERE BYGG (REVET)
- EKSISTERENDE BYGG
- PLANAVGRENSNING VN1-VN2
- BESTEMMELSEOMRÅDER
- ANGITT HENSYNSGRENSE
- HØYDEKOTE
- VEG/TORG KONF. LARK/VEG

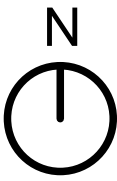

1	Forste utgave	15.01.2021	DC	ID
Rev./Status	Endring/erstatning	Dato	Utarb.av	Kontr./Godkj.
 Oslo		Erstattet av	Kodemanual	
Oppdragsgiver		Erstatning for	Version	
Bane/Linje/Område			Blad nr.	
Fornebu-banen			A1	
Trase/Sted/Stasjon			Målestokk	
Fornebu Base			1:1000	
Tittel			Blad	
Fornebu Base			1	
Situasjonsplan-over bakke			Anfall	
			1	
			Status	
			G	
Tegn. nr.			ZHA 1-L13	
ZH-U-720-XB-H100			Rådgiver	