
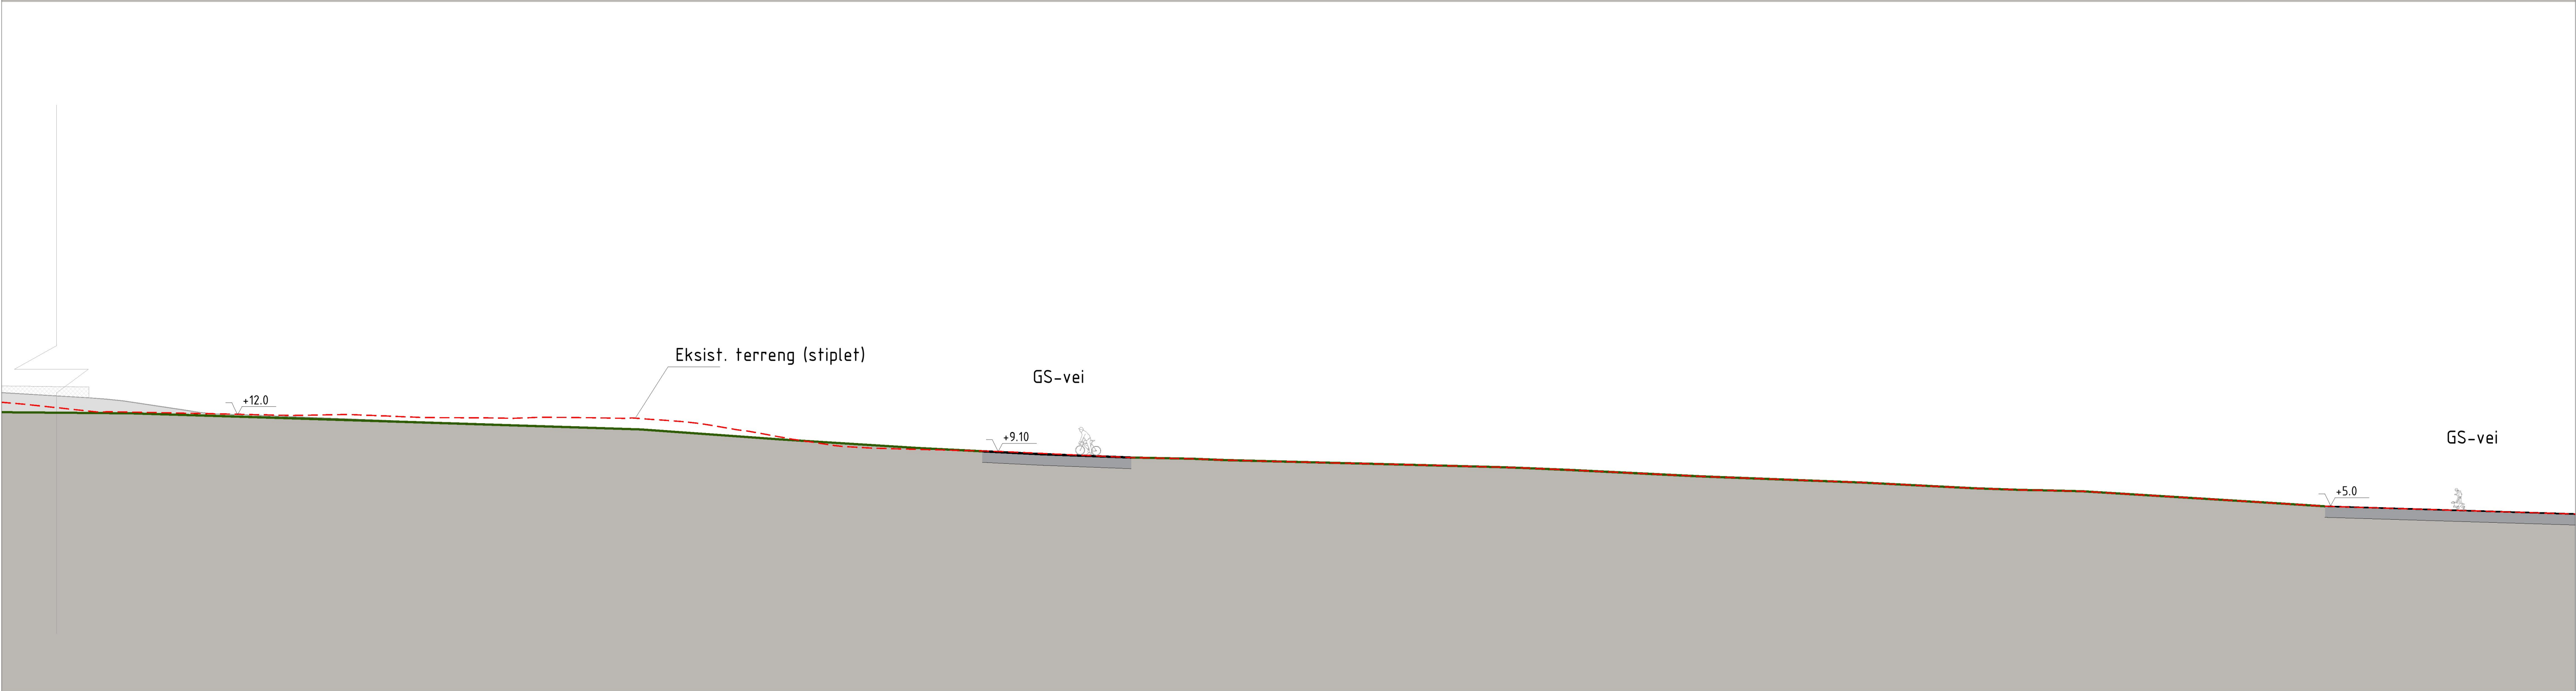


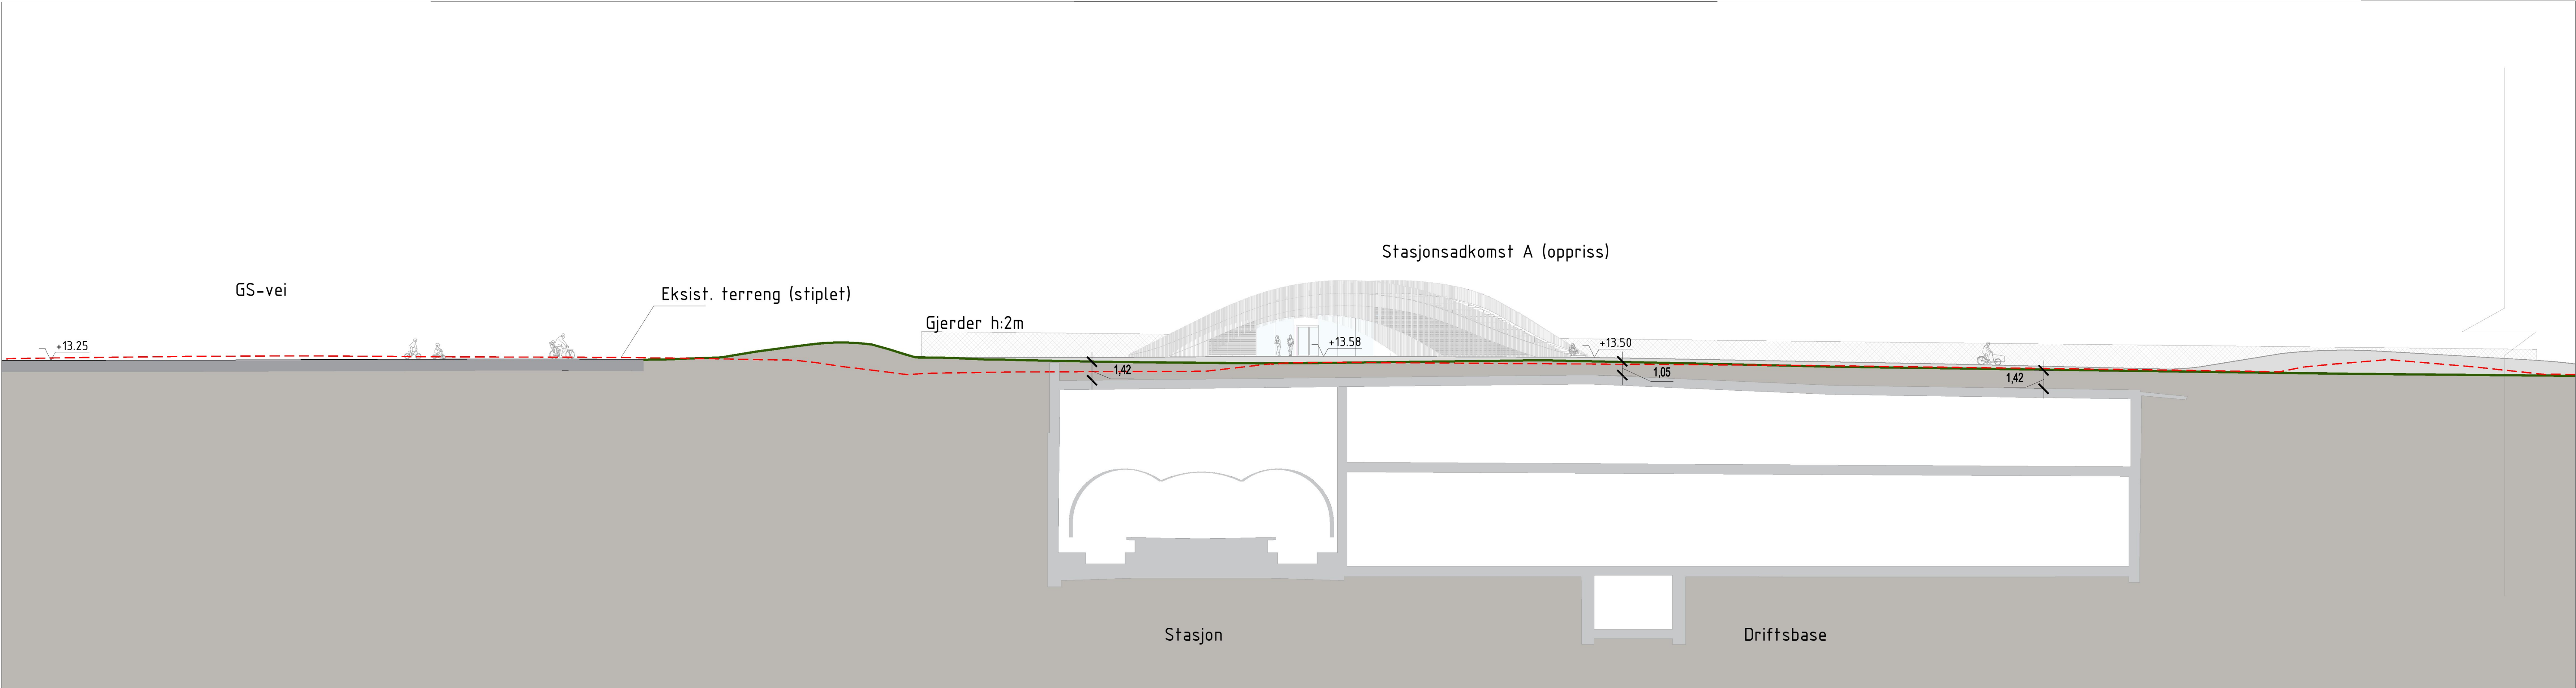

Snittanvisning 1:2000

HENVISNINGER :

PF-P-630-XB-0009 Oversiktsplan

PF-P-630-XB-0010 Parkdraget med Adkomst A

Kartkilde: Norge digitalt - april 2022

Koordinatsystem:

Horisontalt: EUREF89 / NTM -sone 10

Vertikalt: NN2000

03 G Rammesøknad

02 G Nabovarsel

Rev/Status: Endring/erstatning

Erstattet av

Erstatning for

Oslo

Oppdragsgiver

Bane/Linje/Område

Fornebubanen

Trasé/Sted/Stasjon

Fornebu Stasjon og Base

Tittel

Fornebu Stasjon og Base

Landskapsnitt mellomfase

Parkdraget med Adkomst A

Vedleggsnr. E204_0

Tegn. nr.

PF-P-630-XC-0002

16.06.22

13.10.21

Dato

Erstattet av

Erstatning for

Oslo

Oppdragsgiver

Bane/Linje/Område

Fornebubanen

Trasé/Sted/Stasjon

Fornebu Stasjon og Base

Tittel

Fornebu Stasjon og Base

Landskapsnitt mellomfase

Parkdraget med Adkomst A

Vedleggsnr. E204_0

Tegn. nr.

PF-P-630-XC-0002

PGF

AKA

ANS

HOH

PGF

AKA

AKU

HIHY

Leverandør

Utarb.av

Kontr.

Godkj.

Kodemanual

K2-IE-OS0000-110-AC-0001

Versjon

06G

Prosj. nr.

A103106 / 10201070

Målestokk

A1: 1:250

A3: 1:500

Blad

1

Status

G

Rådgiver

PGF