


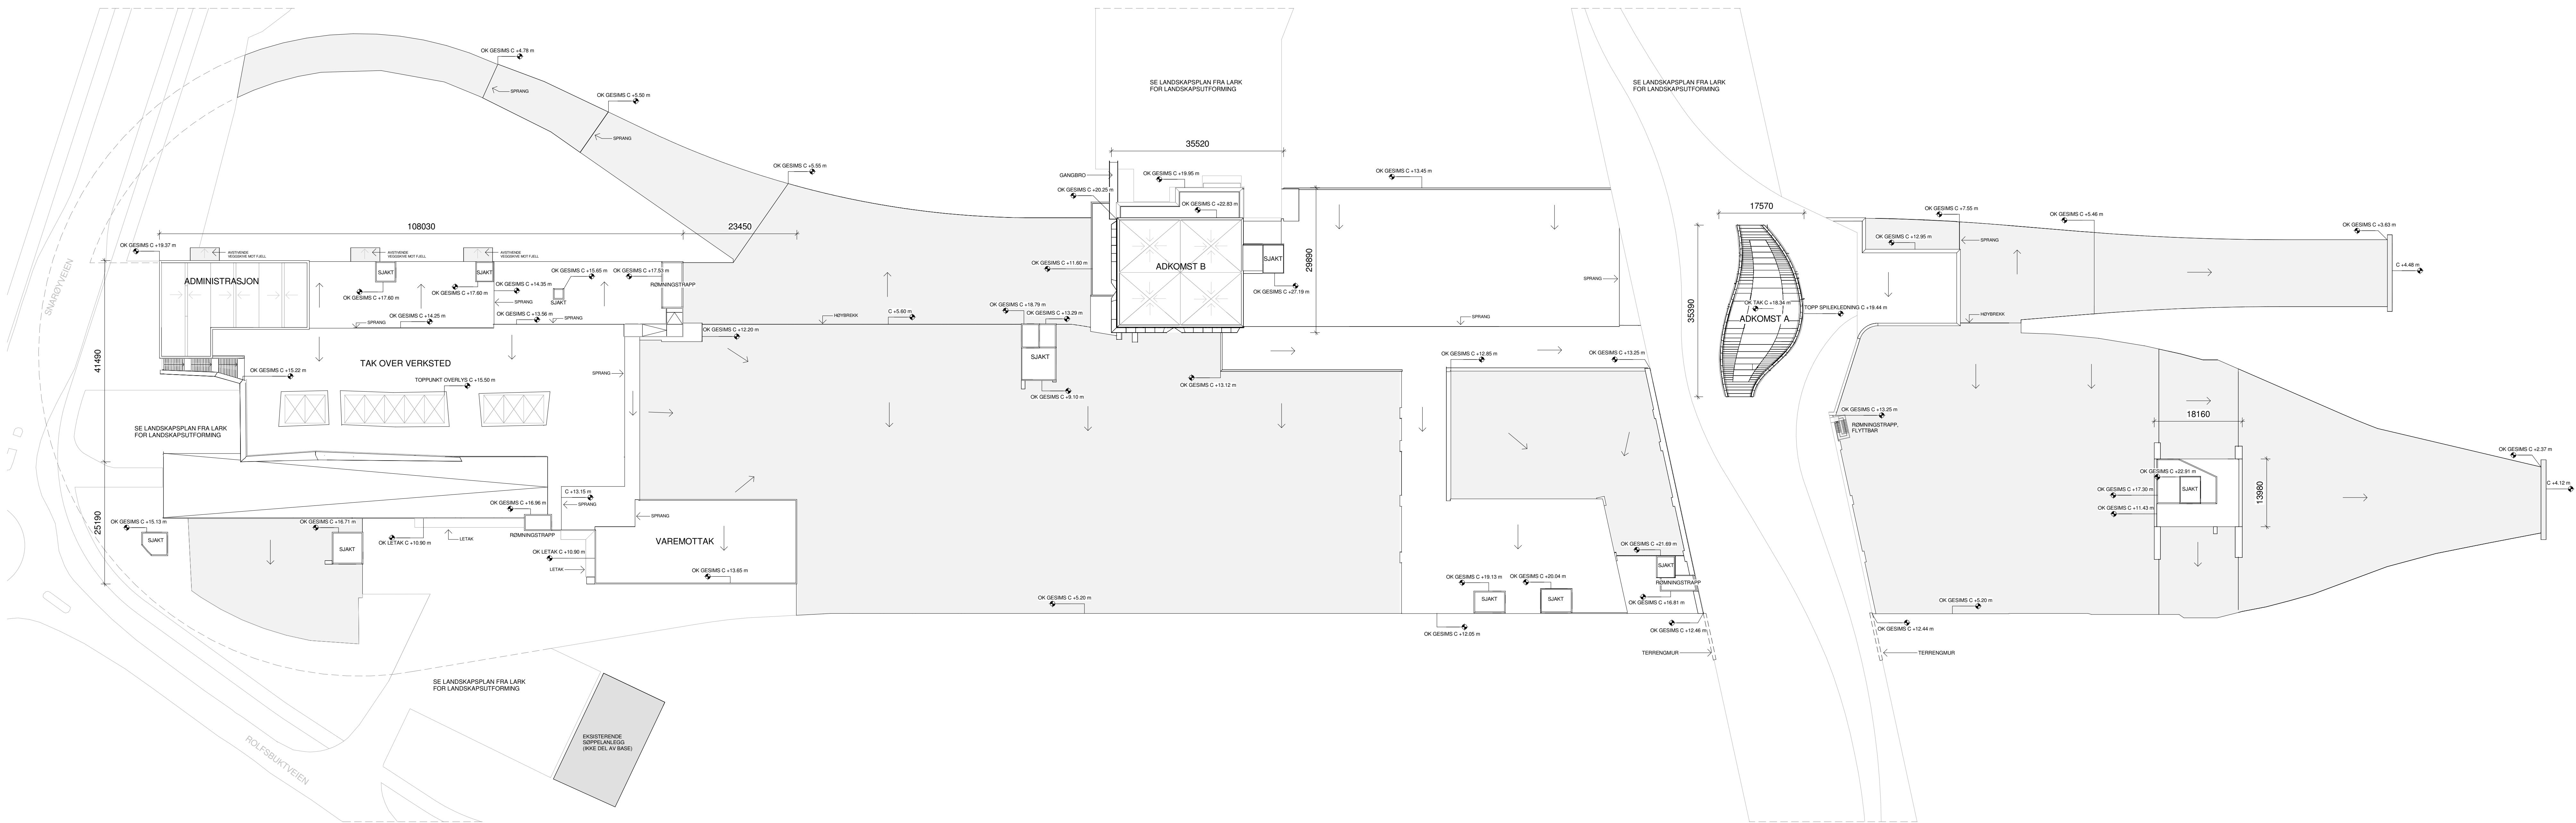

OFFENTLIG

DRG	ISAMNINGSPLAN	16.06.2022	SPJUC	IDVGT
DRG	ISAMNINGSPLAN	15.11.2021	SPJUC	IDVGT
Rev./Status/ Endring/versjon		Dato	Uttak av	Kontroll/Status
 Oslo		Etablert av	Kodemanuall	KZ-IE-050000-110-AC-0001
Etablert for		Versjon		
Oppdragsnavn		06G		
Basis/Inngang/Utvalg		Prosjekt nr.	A103106 / 10201070	
Fornebu Stasjon og Base		Skala		
Tittel		A4		
Fornebu Stasjon og Base		1:500		
Hovedplan takplan		Blad	1	Antall
		Status		
		G		
Vedleggsnr. E100_0		ZHA A-L13		
Tegn. nr.				
ZH-U-720-XA-H210				