


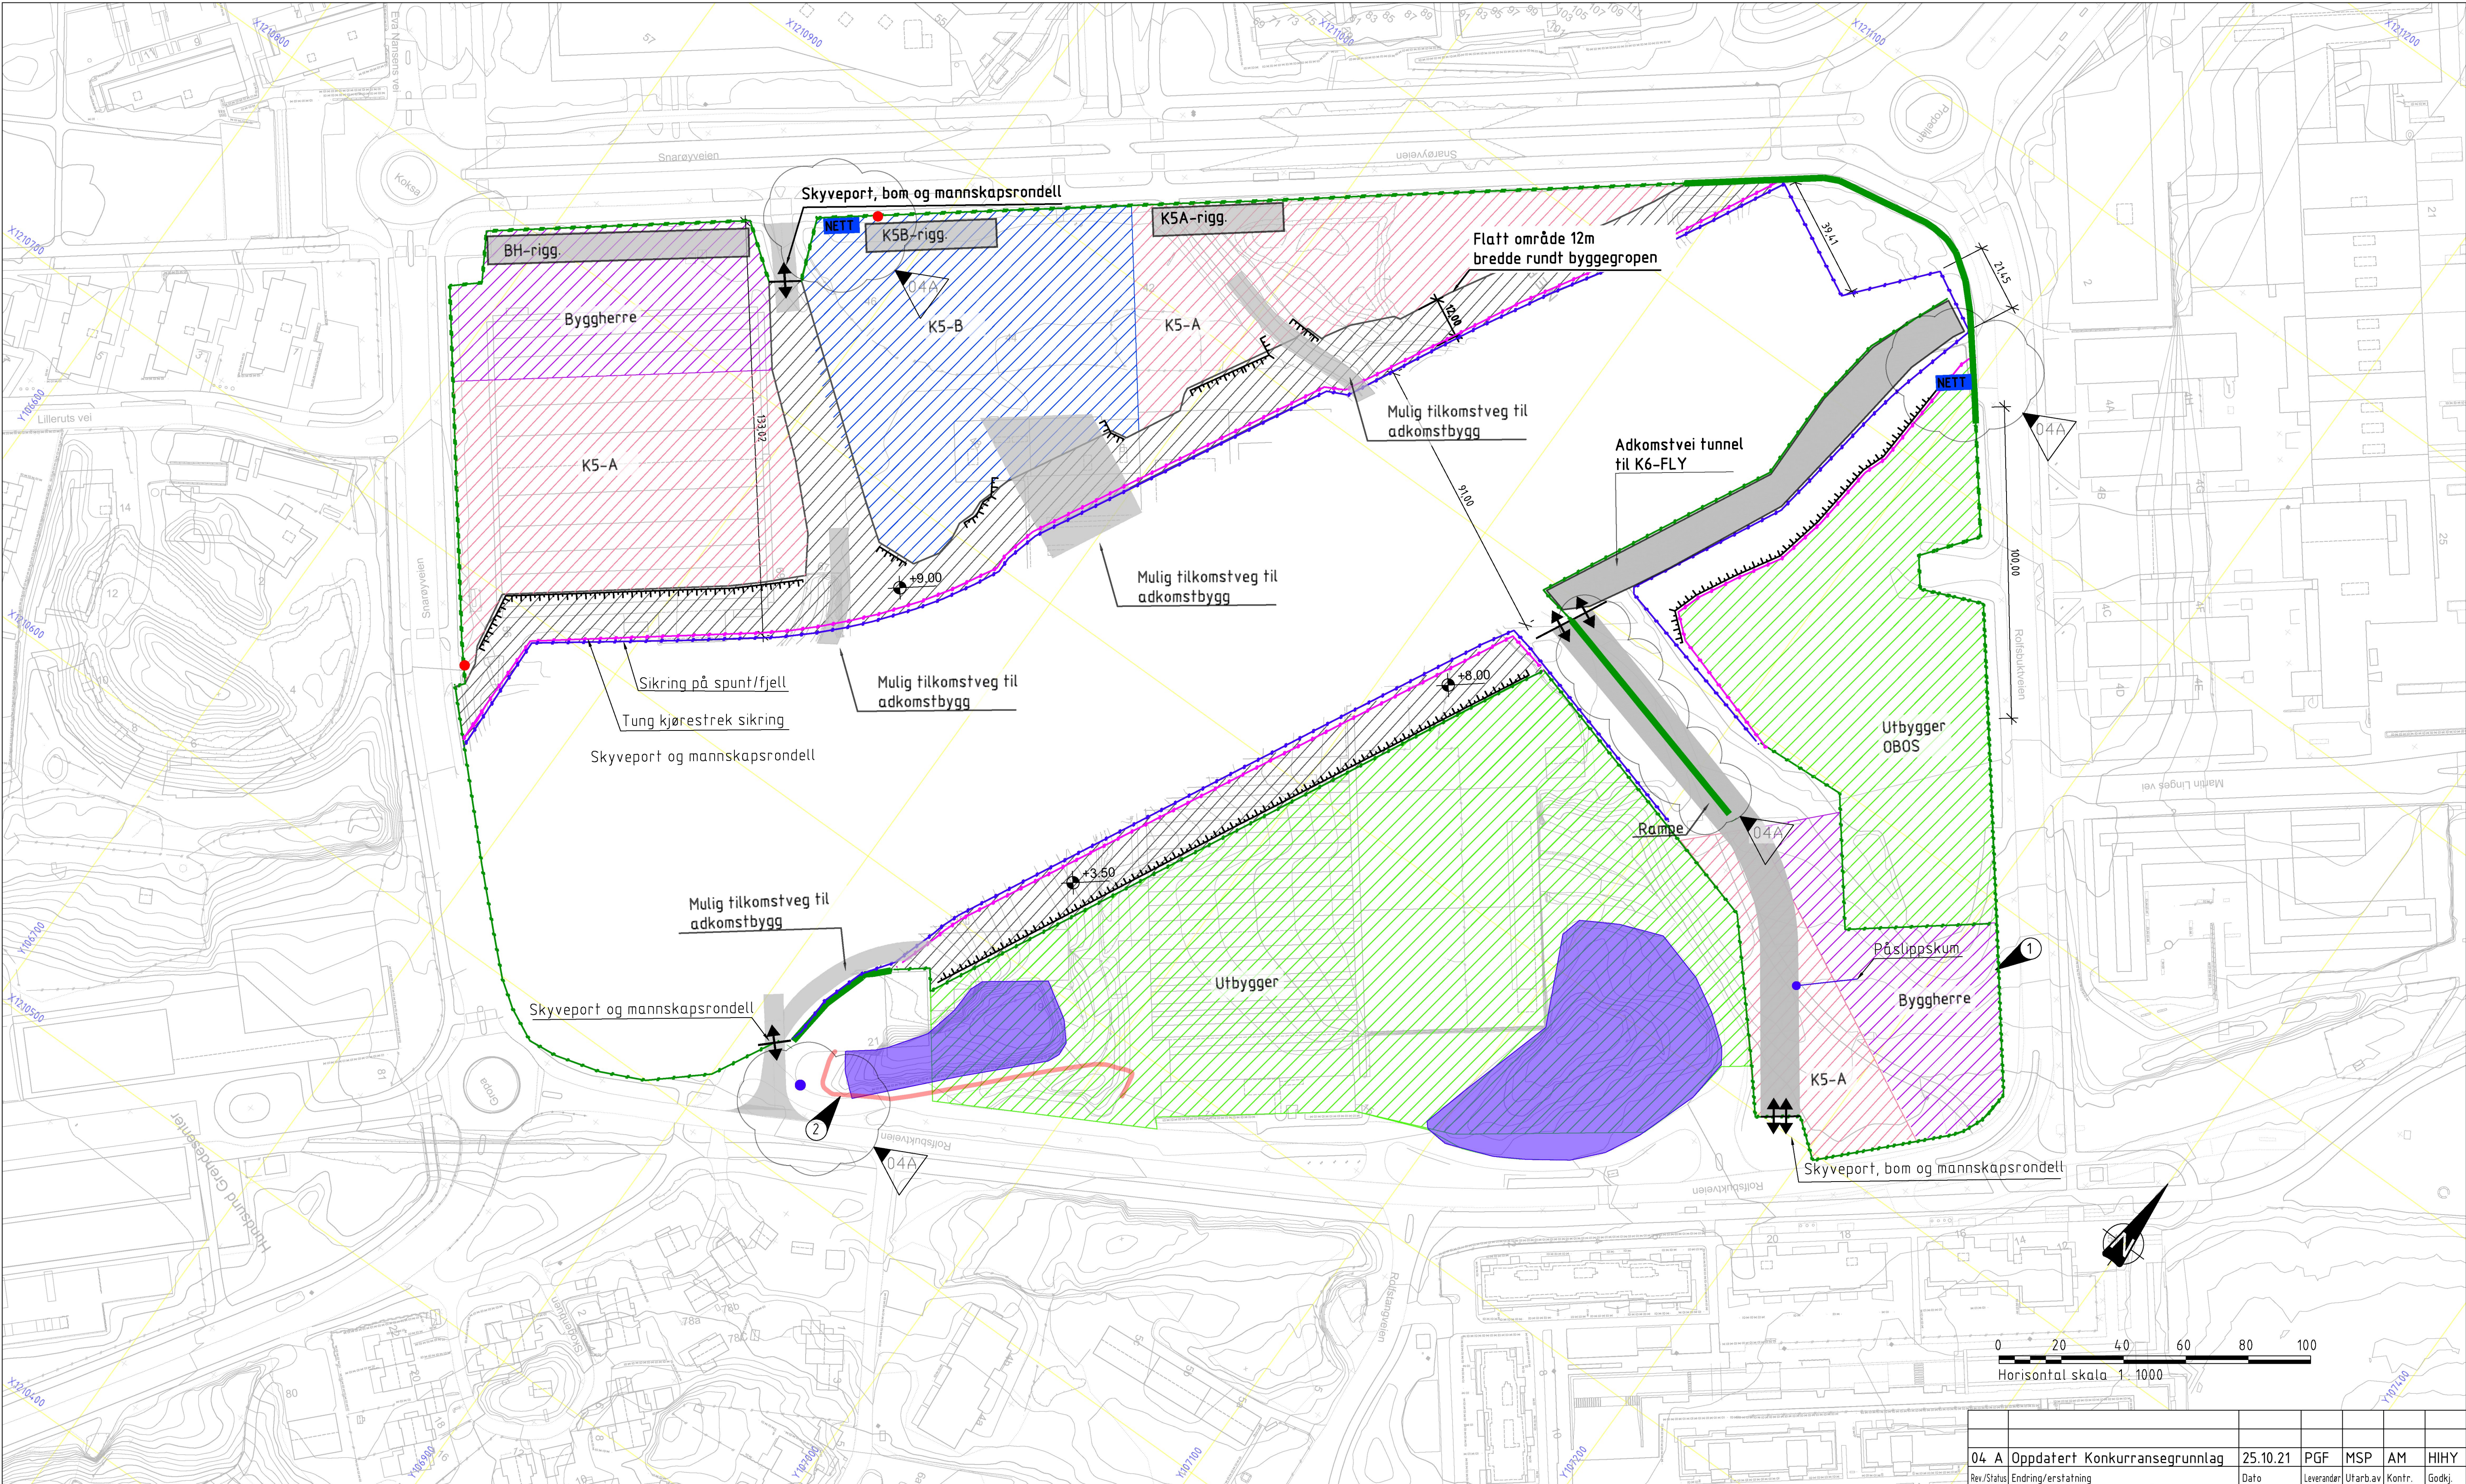

SYMBOL- OG TEGNFORKLARINGER:

- | | |
|--|--|
| | |
| | |
| | |
| | |
| | |
| | |
| | |
| | |
| | |

MERKNADER / BESTEMMELSER:

- 1 Renseanlegg og sedimenteringsbasseng på området overtas av K5A fra K4.
- 2 Restriksjonssone - høyspent kabler.

- Renset anleggsvann til påslippskum nr.14-3149

- Spunten er dimensjonert for en generell terrenglast på 10 kPa, denne lasten har ikke begrensning i utstrekning, eller en belastning på 25 kPa med begrenset utstrekning. Maksimal utstrekning for denne er 6x6.

HENVISNINGER:

Kartkilde: Norge digitalt
Koordinatsystem:
Horisontalt: EUREF89/NTM - sone 10
Vertikalt: NN2000

04 A	Oppdatert Konkurransesgrunnlag	25.10.21	PGF	MSP	AM	HIHY
Rev/Status	Endring/erstatning	Dato	Leverandør	Utarb.av	Kontr.	Godkj.
	Erstattet av					
Oppdragslever	Bane/Linje/Område					
Forneubanen						
Trasé/Sted/Stasjon						
Råbygg-Fornebu Stasjon og Base, K5A						
Tittel						
Riggfase - 7.0						
Tegn. nr.						
PF-P-630-XB-0007						
Kodemanual						
K2-IE-OS0000-110-AC-0001						
Prosj. nr.						
A103106 / 10201070						
Målestokk						
A1: 1:1000						
A3: 1:2000						
Blad						
1						
Status						
A						
Rådgiver						
PGF						