


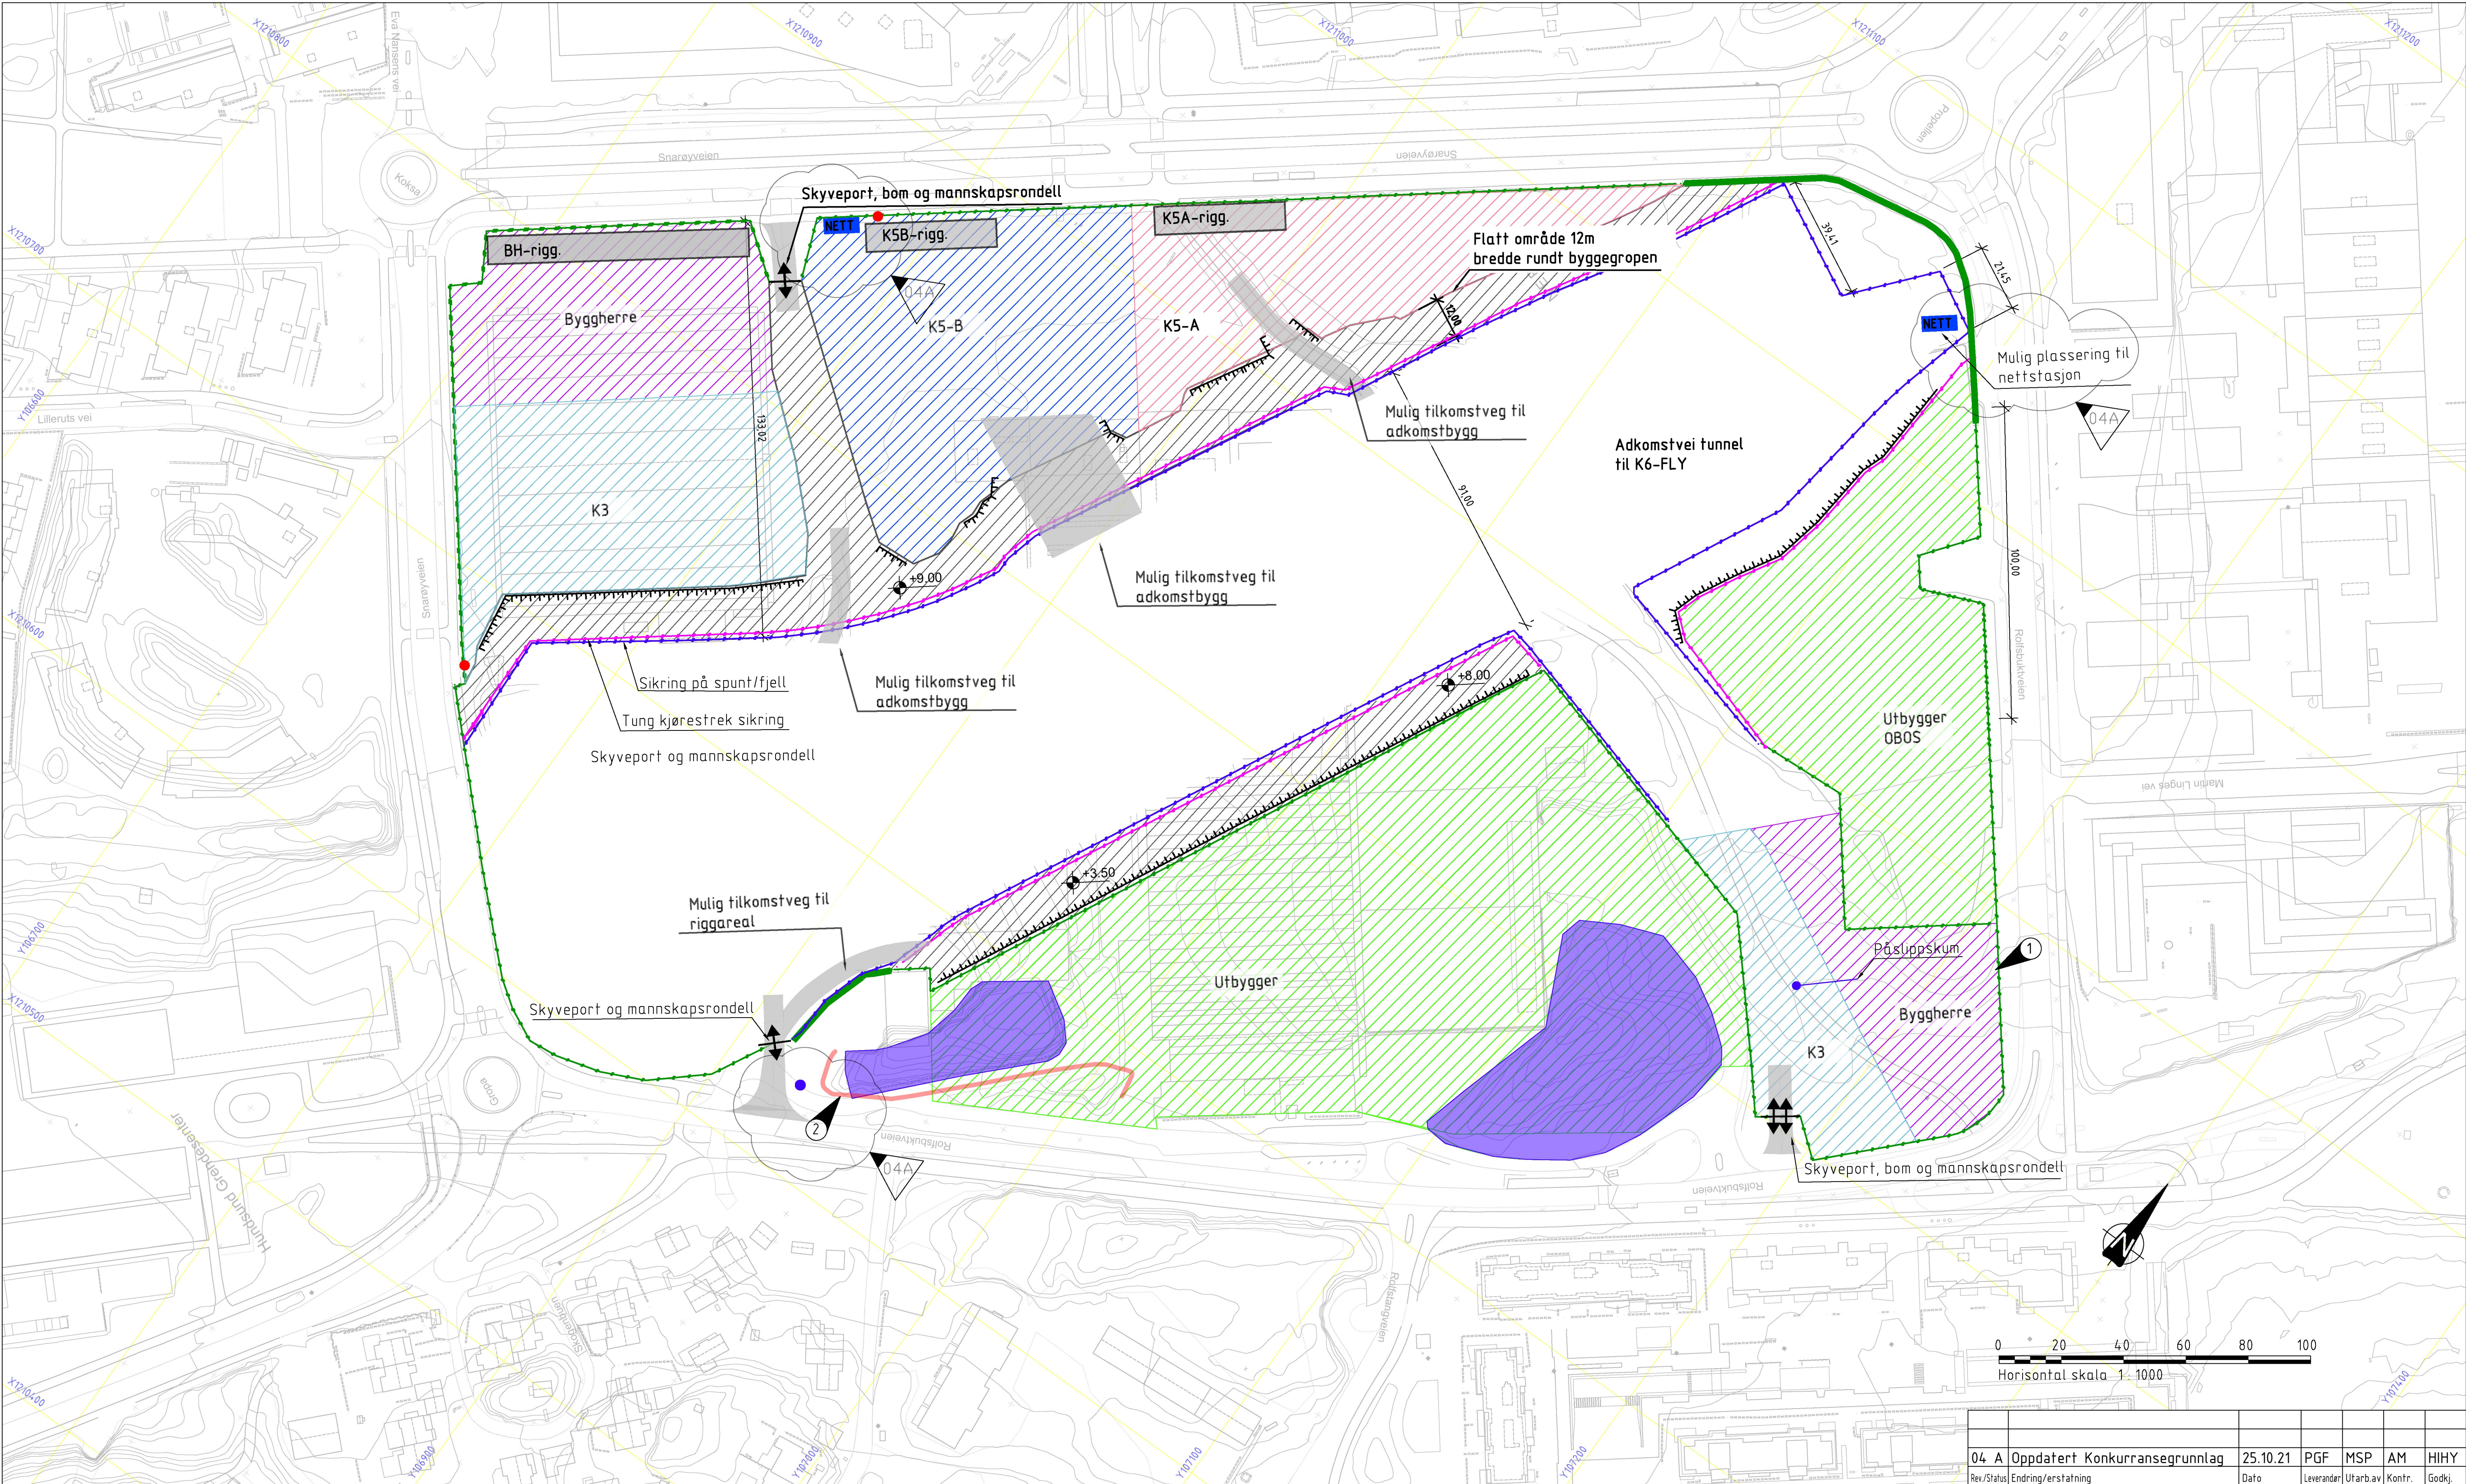

SYMBOL- OG TEGNFORKLARINGER:

- Riggområde elementer

Spunt

Sikring på spunt/berg

Tung anleggssikring

Anleggsgjerde

Tung kjørestrek sikring

Terreng høyde (kote)

Toppen av skråning

Høyspentkabel
- Midlertidig Anleggsveier

Riggområde Entreprenør Tettbygg og tekniske installasjoner-Fornebu Stasjon og Base,K5B

Riggområde Byggherre

Entreprenør Overbygning gjennomgående tunnel, K3

Selvaag/OBOS/KLP

Felles Riggområde

Område med viktig naturmangfold

Mulig kobling til avløpsvann/vannforsyning

Nettstasjon

MERKNADER / BESTEMMELSER :

- 1 Renseanlegg og sedimenteringsbasseng på området overtas av K5B fra K5A.
- 2 Restriksjonssone - høyspent kabler.
- 04A
- Renset anleggsvann til påslippskum nr.14.314.9

- Spunten er dimensionert for en generell terrenglast på 10 kPa, denne lasten har ikke begrensning i utstrekning, eller en belastning på 25 kPa med begrenset utstrekning. Maksimal utstrekning for denne er 6x6.

HENVISNINGER :

Kartkilde: Norge digitalt
Koordinatsystem:
Horisontalt: EUREF89/NTM -sone 10
Vertikalt: NN2000

04 A	Oppdatert Konkurransegrunnlag	25.10.21	PGF	MSP	AM	HIHY
Rev/Status	Endring/erstatning	Dato	Leverandør	Utarb.av	Kontr.	Godkj.
		Erstattet av		Kodemannual		
Oppdragsgiver		Erstatning for		K2-IE-OS0000-110-AC-0001		
Bane/Linje/Område		Prosj. nr.		06G		
Forneubanen		A103106 / 10201070		Målestokk		
Trasé/Sted/Stasjon		A1: 1:1000		A3: 1:2000		
Råbygg-Fornebu Stasjon og Base, K5A		Blad		1		
Tittel		Status		A		
Riggfase - 8.0		Tegn. nr.		PGF		
PF-P-630-XB-0008		Rådgiver				