


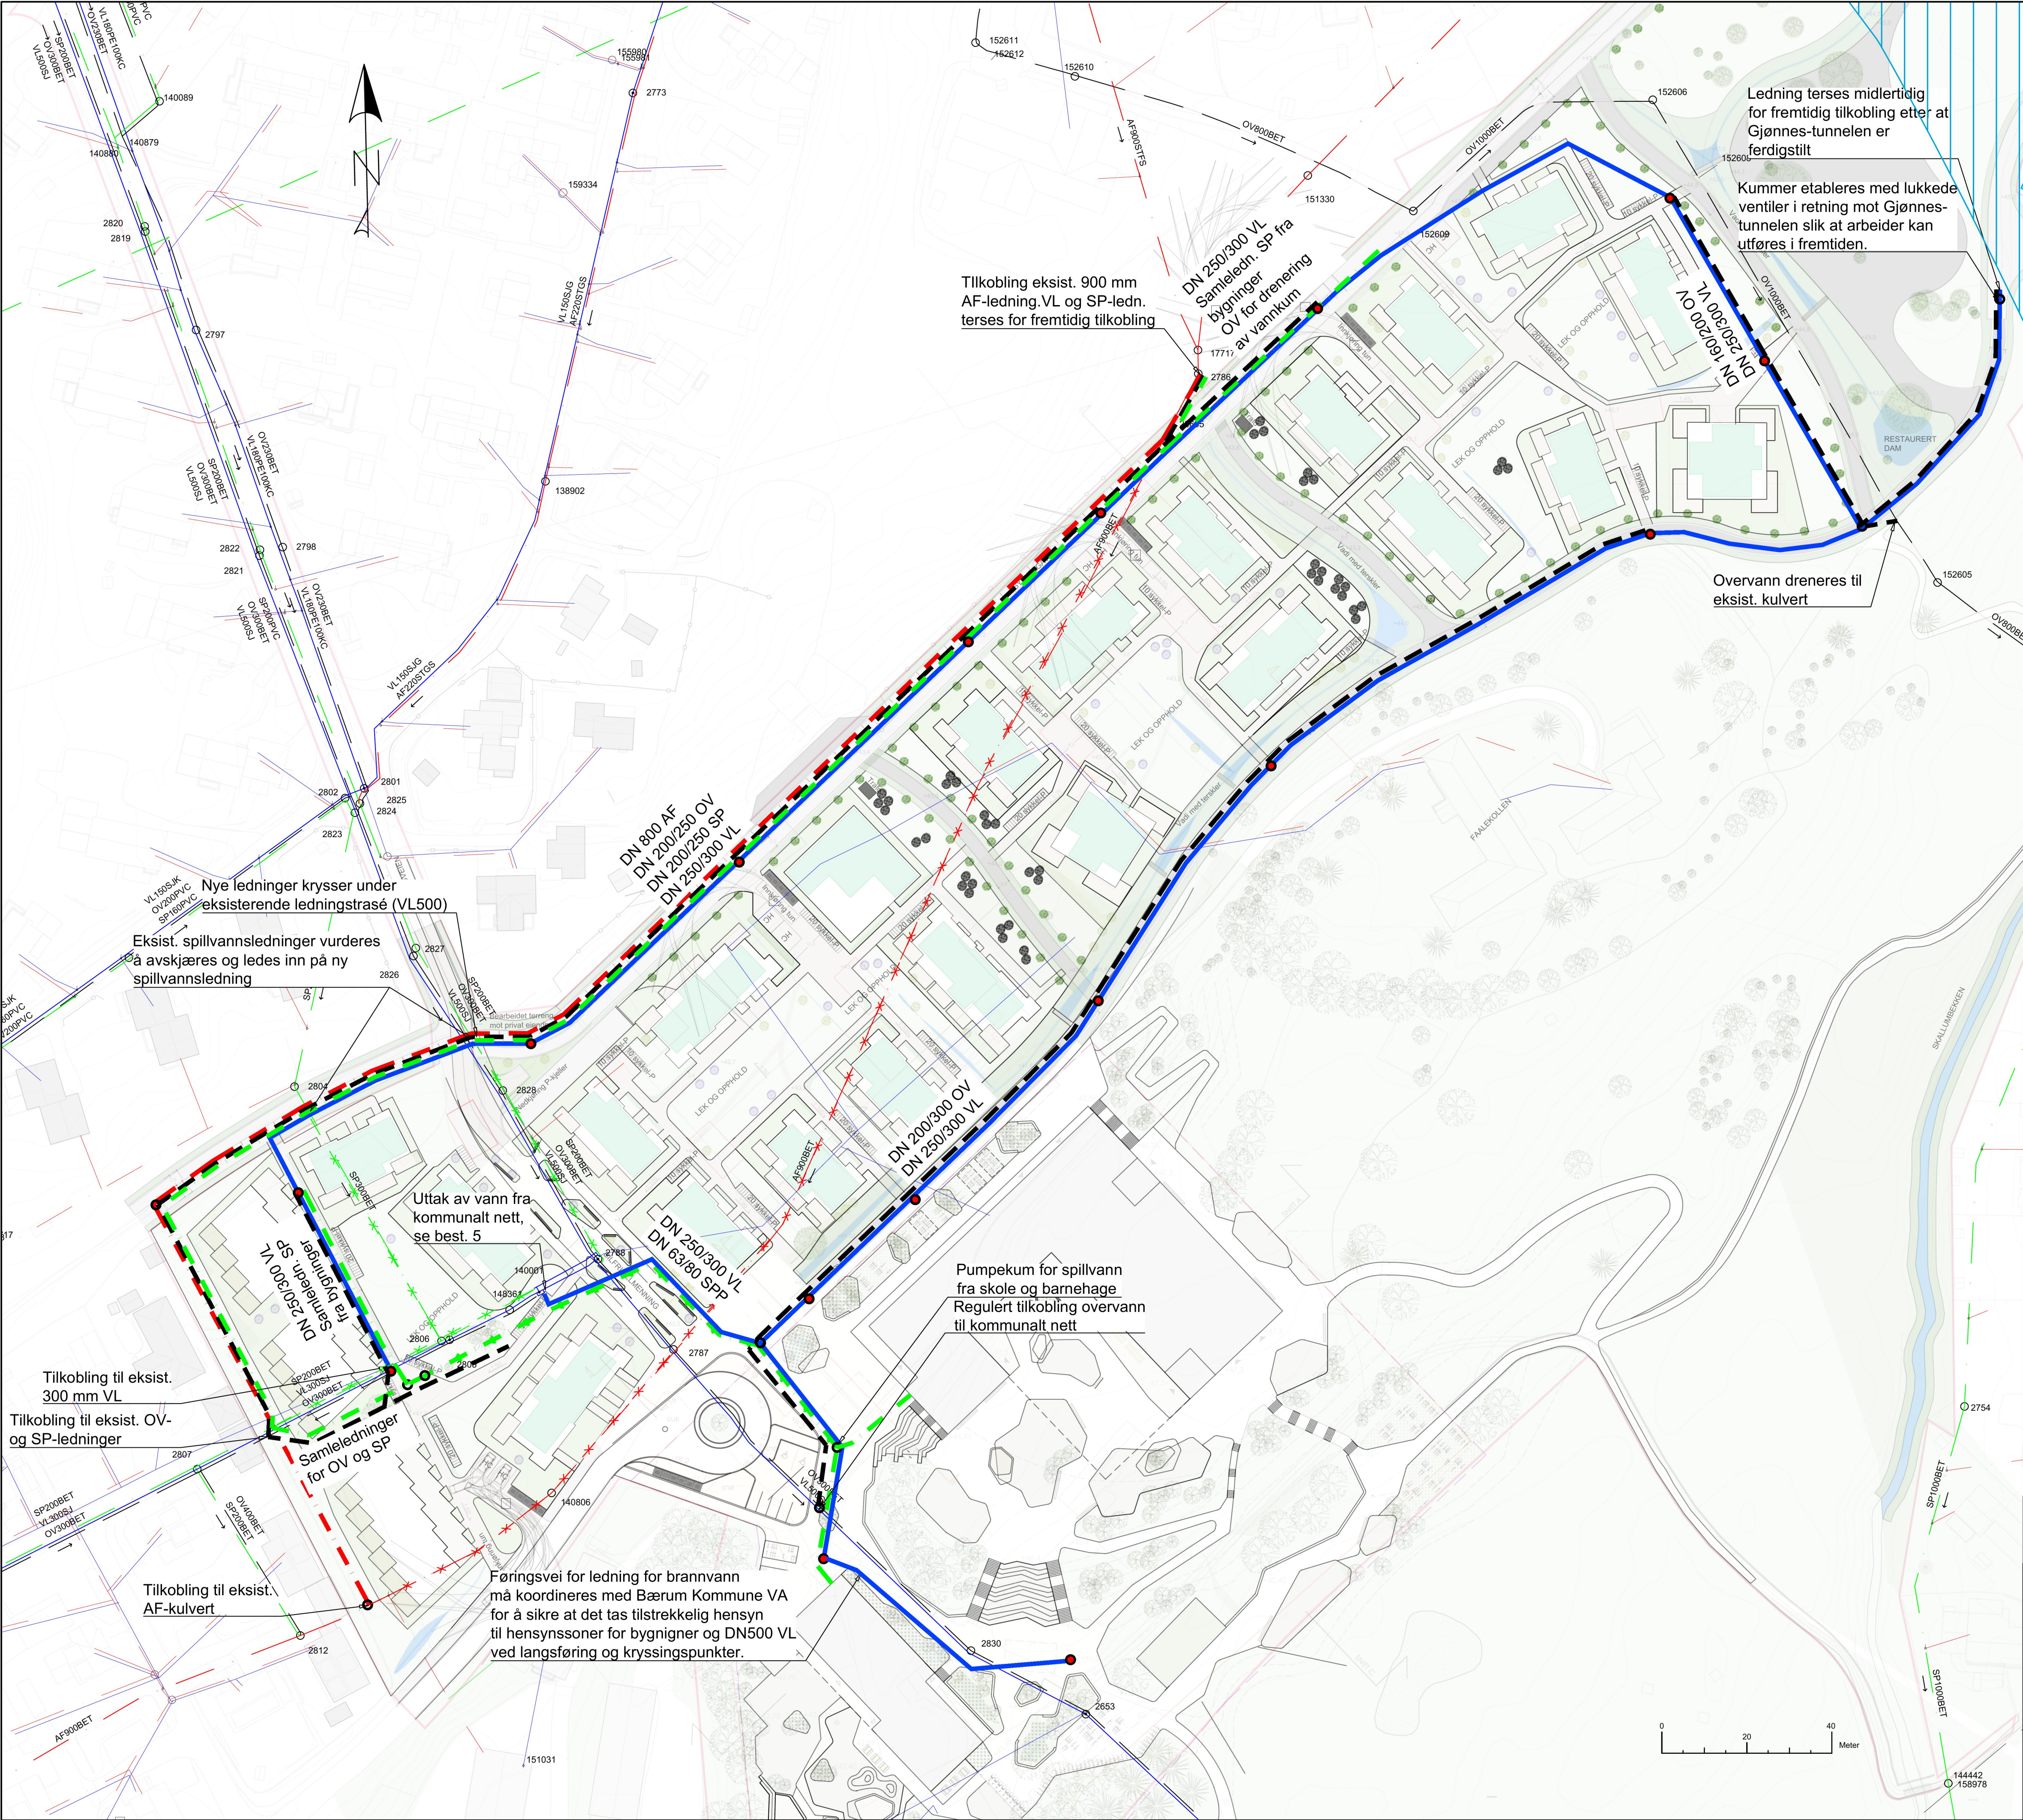

FORKLARINGER

Legend for symbols and line types used in the plan.

Vannledning	Prosjektert	Eksisterende	Utgår/Utgått
Avløp fellesledning	[Red dashed line]	[Red dashed line]	[Red dashed line with X]
Spillvannsledning	[Green dashed line]	[Green dashed line]	[Green dashed line with X]
Spillvannspumpeledning	[Green dashed line]	[Green dashed line]	[Green dashed line with X]
Overvannsledning	[Black dashed line]	[Black dashed line]	[Black dashed line with X]
Kum / Kumgruppe	[Circle]	[Circle]	[Circle]
Kum med brannvannsuttak	[Red circle]	[Red circle]	[Red circle]
Sikkerhetssone Gjønnediagonalen	[Blue hatched box]	[Blue hatched box]	[Blue hatched box]

BESTEMMELSER

- 1. Føringsveier vist på planen er forslag på løsninger som må detaljeres videre i kommende faser.
- 2. Alle vannkummer skal dreneres, etter krav fra Bærum kommune.
- 3. Det vil være behov for kummer/kumgrupper i tillegg til det som vises på denne planen.
- 4. Plantegningen viser foreslåtte hovedføringer. Stikkledninger og inntak til bygninger vises ikke i denne fasen.
- 5. Tilknytning av nye VL skal skje på vestsiden av eksisterende trykkreduksjonskum. Det vil ikke være anledning til å knytte seg på eksisterende VL500 da denne ligger i en annen trykksone.
- 6. Det skal opprettholdes en sikkerhetssone på 4 meter fra ytterkant ledning til nærmeste bygg eller fast anlegg (5 m for DN 500 VL i Gjønneseien). Eventuelle avvik eller tilpassinger må avklares med Bærum kommune. For vannledninger < DN200 og avløpsledninger < DN300 kan det ev. aksepteres 2m sikkerhetssone gitt at det gjennomføres tiltak.
- 7. VA-anlegg må koordineres mot eks. og nye kabelanlegg.

2021-04-23	C03	For bruk	HaMEi	GuOls	GuOls
2021-04-22	A02	For kommentar	HaMEi	GuOls	GuOls
2021-04-15	A01	Intern tegning	HaMEi	GuOls	GuOls
 VA Visjon			Oppdragsnummer 320026		
Selvaag Bolig AS			Kunderreferanse Områderegulering Ballerud		
VA-plan sørvest, felt D-H Plan					
Tegningsnummer T-GH-01			Målestokk (gjelder A1) 1:750		Revisjon C03