


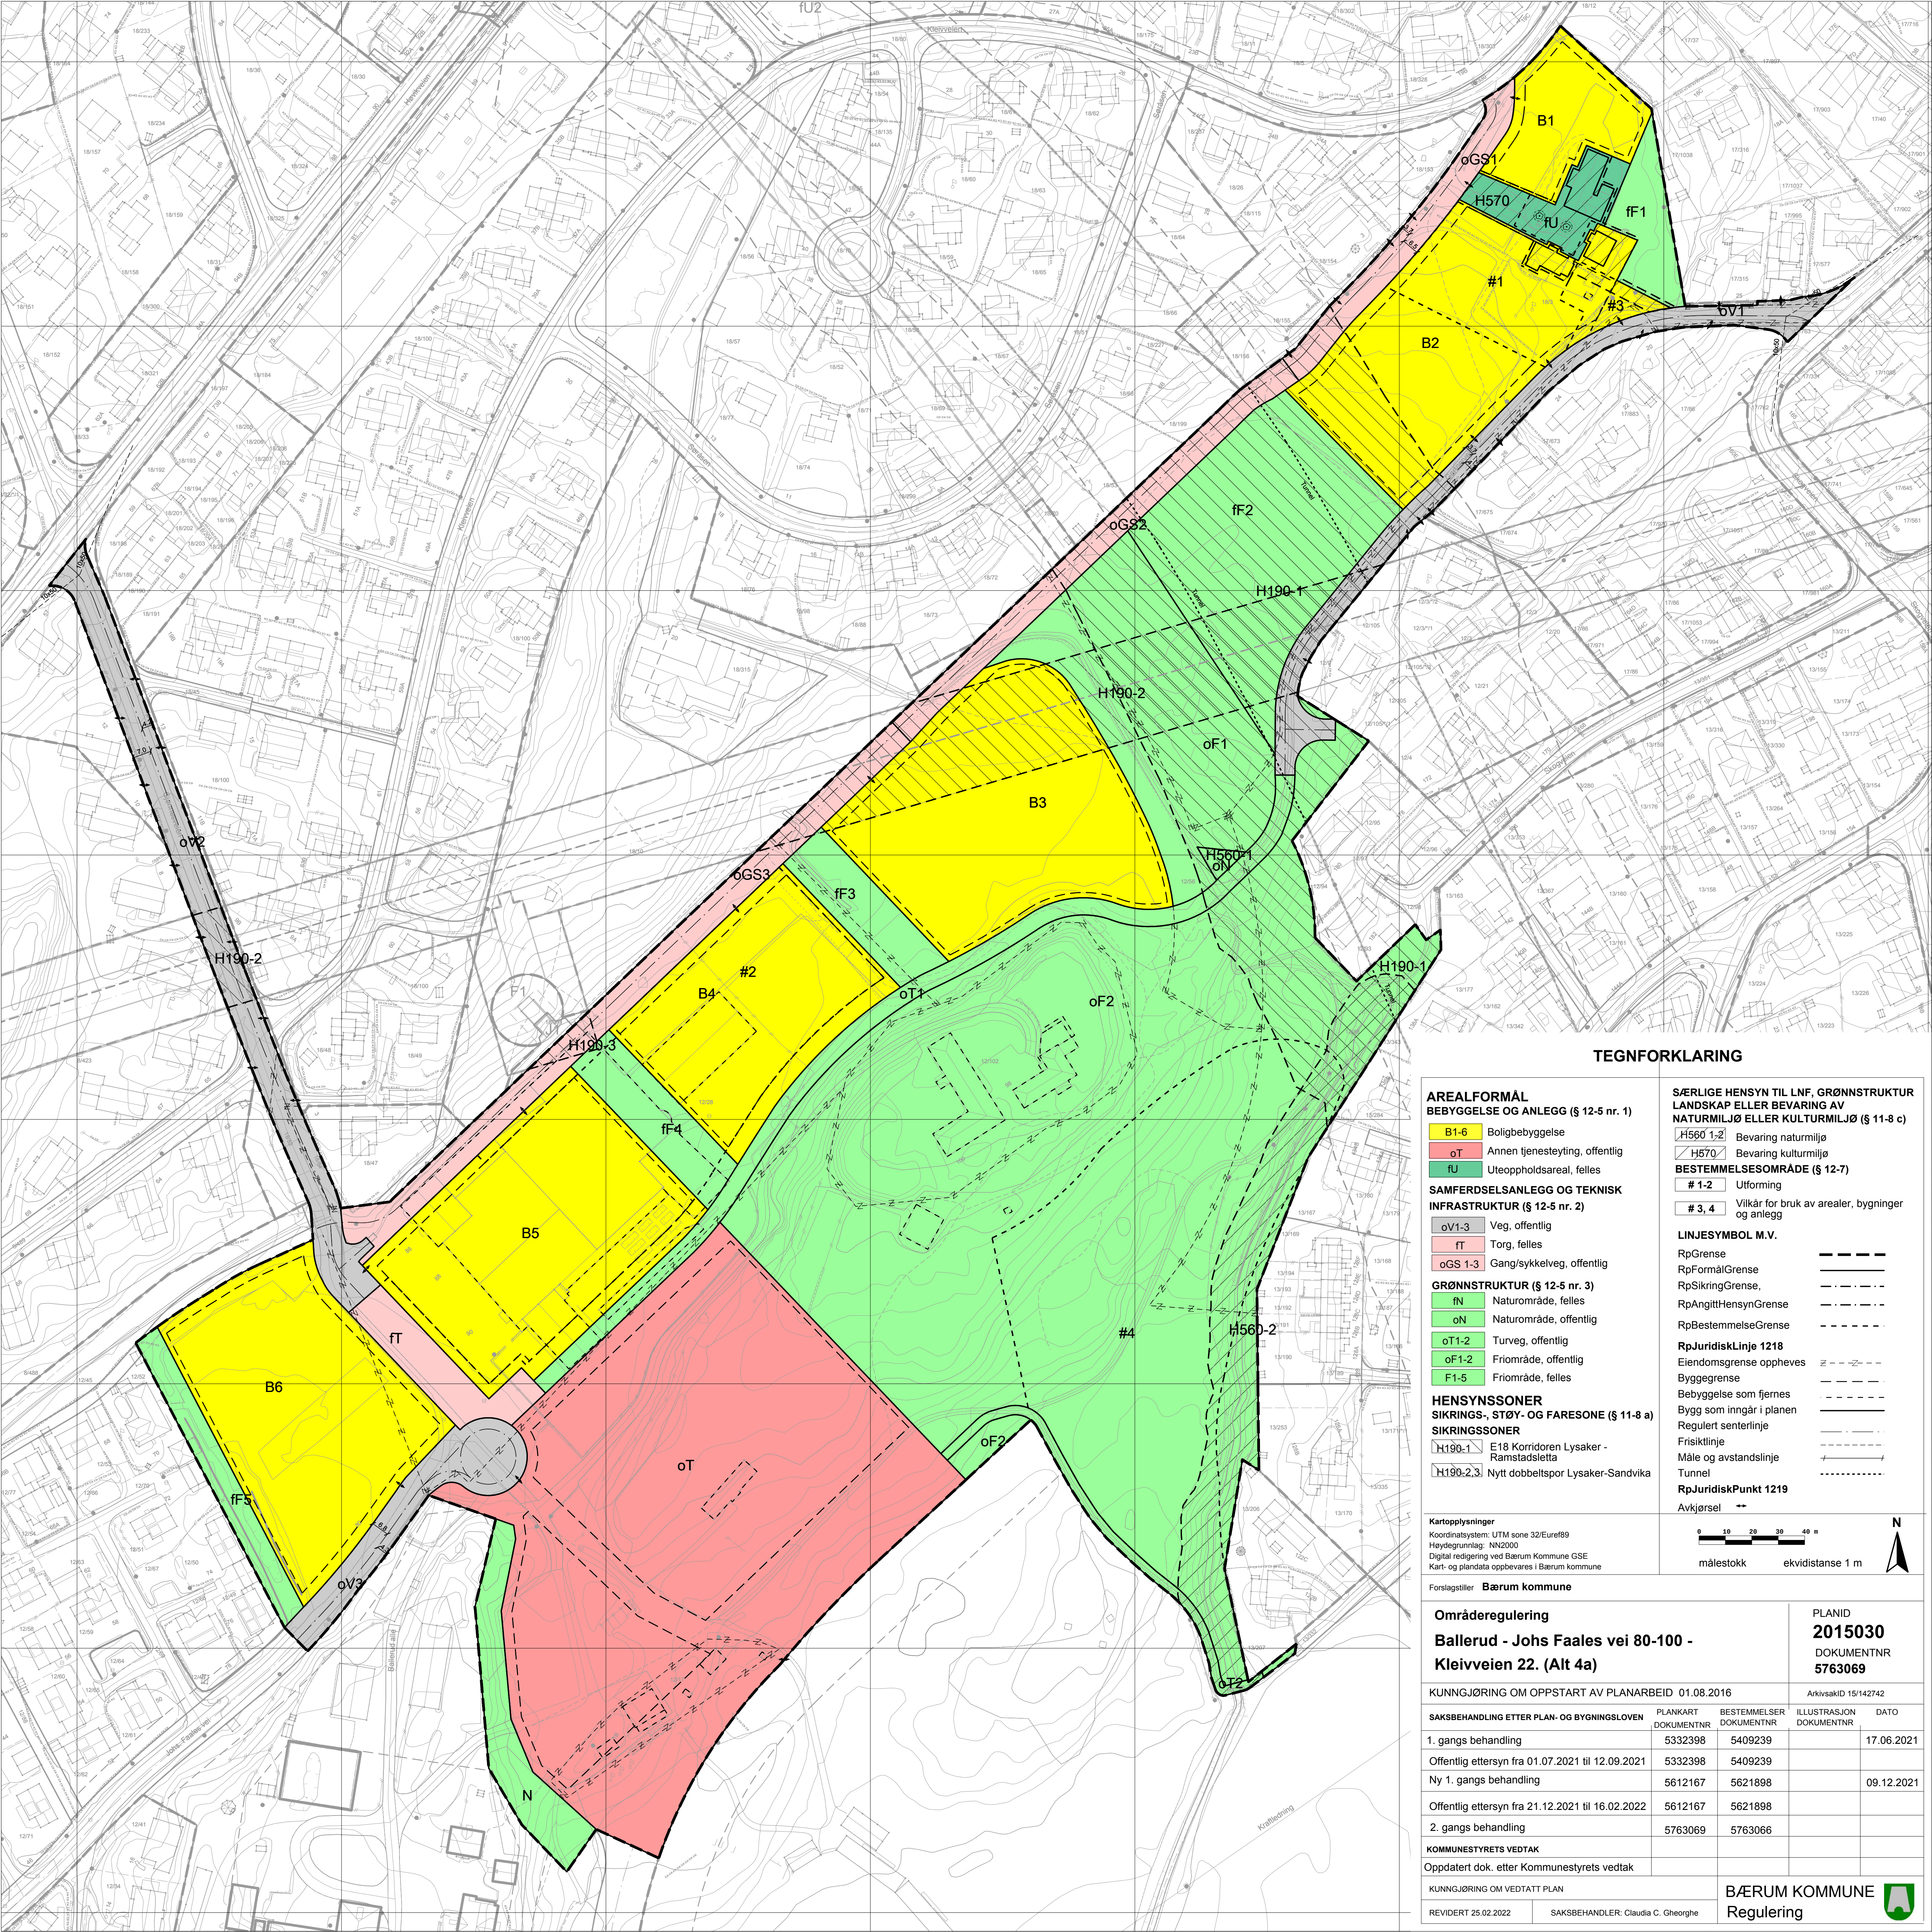

TEGNFORKLARING

AREALFORMÅL  
BEBYGGELSE OG ANLEGG (§ 12-5 nr. 1)

- B1-6 Boligbebyggelse
- oT Annen tjenesteyting, offentlig
- fU Uteoppholdsareal, felles

SAMFERDSELSANLEGG OG TEKNISK  
INFRASTRUKTUR (§ 12-5 nr. 2)

- oV1-3 Veg, offentlig
- fT Torg, felles
- oGS 1-3 Gang/sykkelveg, offentlig

GRØNNSTRUKTUR (§ 12-5 nr. 3)

- fN Naturområde, felles
- oN Naturområde, offentlig
- oT1-2 Turveg, offentlig
- oF1-2 Friområde, offentlig
- F1-5 Friområde, felles

HENSYNSSONER  
SIKRINGS-, STØY- OG FARESONE (§ 11-8 a)

- H190-1 E18 Korridoren Lysaker - Ramstadsletta
- H190-2,3 Nytt dobbeltspor Lysaker-Sandvika

SÆRLIGE HENSYN TIL LNF, GRØNNSTRUKTUR  
LANDSKAP ELLER BEVARING AV  
NATURLIJØ ELLER KULTURMILJØ (§ 11-8 c)

- H560 1-2 Bevaring naturmiljø
- H570 Bevaring kulturmiljø

BESTEMMELSESMÅLE (§ 12-7)

- # 1-2 Utforming
- # 3, 4 Vilkår for bruk av arealer, bygninger og anlegg

LINJESYMBOL M.V.

- RpGrense
- RpFormålGrense
- RpSikringGrense
- RpAngittHensynGrense
- RpBestemmelseGrense

RpJuridiskLinje 1218

- Eiendomsgrænse oppheves
- Byggegrænse
- Bebyggelse som fjernes
- Bygg som inngår i planen
- Regulert senterlinje
- Friskiltlinje
- Måle og avstandslinje
- Tunnel

RpJuridiskPunkt 1219

- Avkjørsel
- 0 10 20 30 40 m
- målestokk
- ekvidistanse 1 m

Kartopplysninger  
Koordinatsystem: UTM sone 32/Euref89  
Høydegrunnlag: NN2000  
Digitalt redigering ved Bærum Kommune GSE  
Kart- og plandata oppbevares i Bærum kommune

Forslagstiller Bærum kommune

Områderregulering  
Ballerud - Johs Faales vei 80-100 -  
Kleivveien 22. (Alt 4a)

PLANID  
2015030  
DOKUMENTNR  
5763069

KUNNGJØRING OM OPPSTART AV PLANARBEID 01.08.2016

ArkivsakID 15/142742

| SAKSBEHANDLING ETTER PLAN- OG BYGNINGSLOVEN      | PLANKART<br>DOKUMENTNR | BESTEMMELSER<br>DOKUMENTNR | ILLUSTRASJON<br>DOKUMENTNR | DATO       |
|--------------------------------------------------|------------------------|----------------------------|----------------------------|------------|
| 1. gangs behandling                              | 5332398                | 5409239                    |                            | 17.06.2021 |
| Offentlig ettersyn fra 01.07.2021 til 12.09.2021 | 5332398                | 5409239                    |                            |            |
| Ny 1. gangs behandling                           | 5612167                | 5621898                    |                            | 09.12.2021 |
| Offentlig ettersyn fra 21.12.2021 til 16.02.2022 | 5612167                | 5621898                    |                            |            |
| 2. gangs behandling                              | 5763069                | 5763066                    |                            |            |

KOMMUNESTYRETS VEDTAK  
Oppdatert dok. etter Kommunestyrets vedtak

KUNNGJØRING OM VEDTATT PLAN

REVIDERT 25.02.2022

SAKSBEHANDLER: Claudia C. Gheorghe

BÆRUM KOMMUNE  
Regulering

