



ØVRE DEL AV TOMT, KUMLOKK, UU-GANGSTI, VRIMLEPASSEN OG NYTT BYGG

SNITTOPPRISS A-A' M=1:100

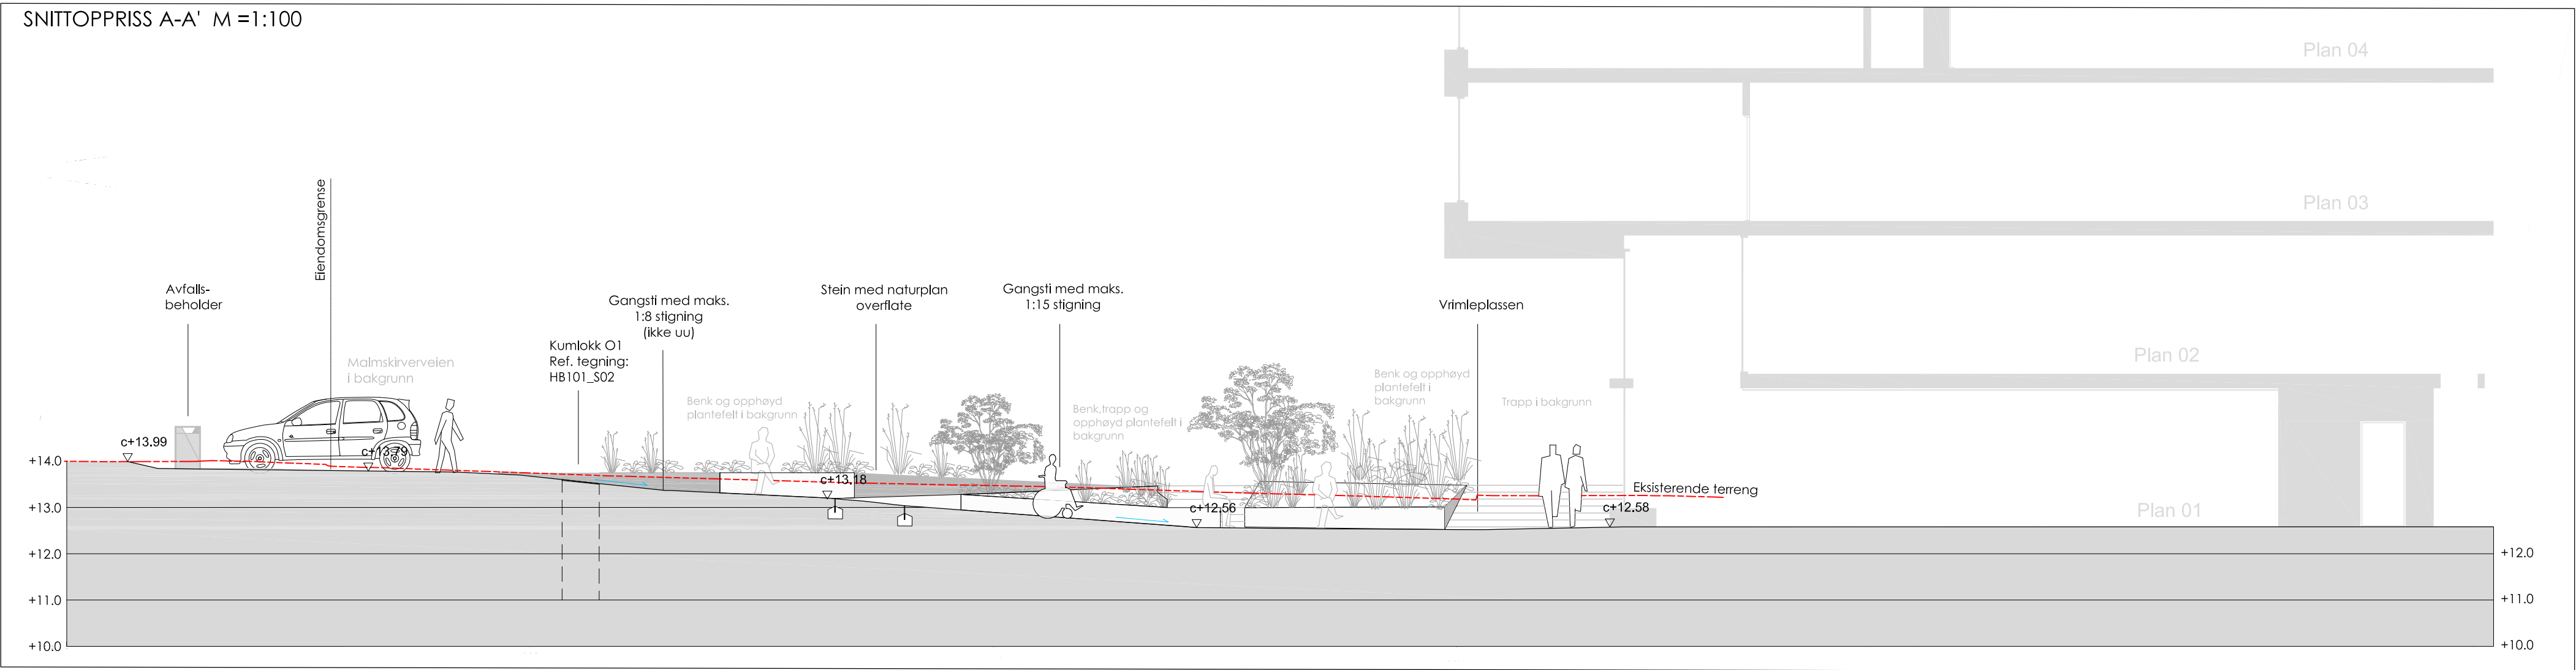

INNKJØRSEL TIL PARKEIRNG, ÅPNING I MUR, SYKKELPARKERING, TRAPP, VRIMLEPASSEN OG REGNBED

SNITTOPPRISS B-B' M=1:100

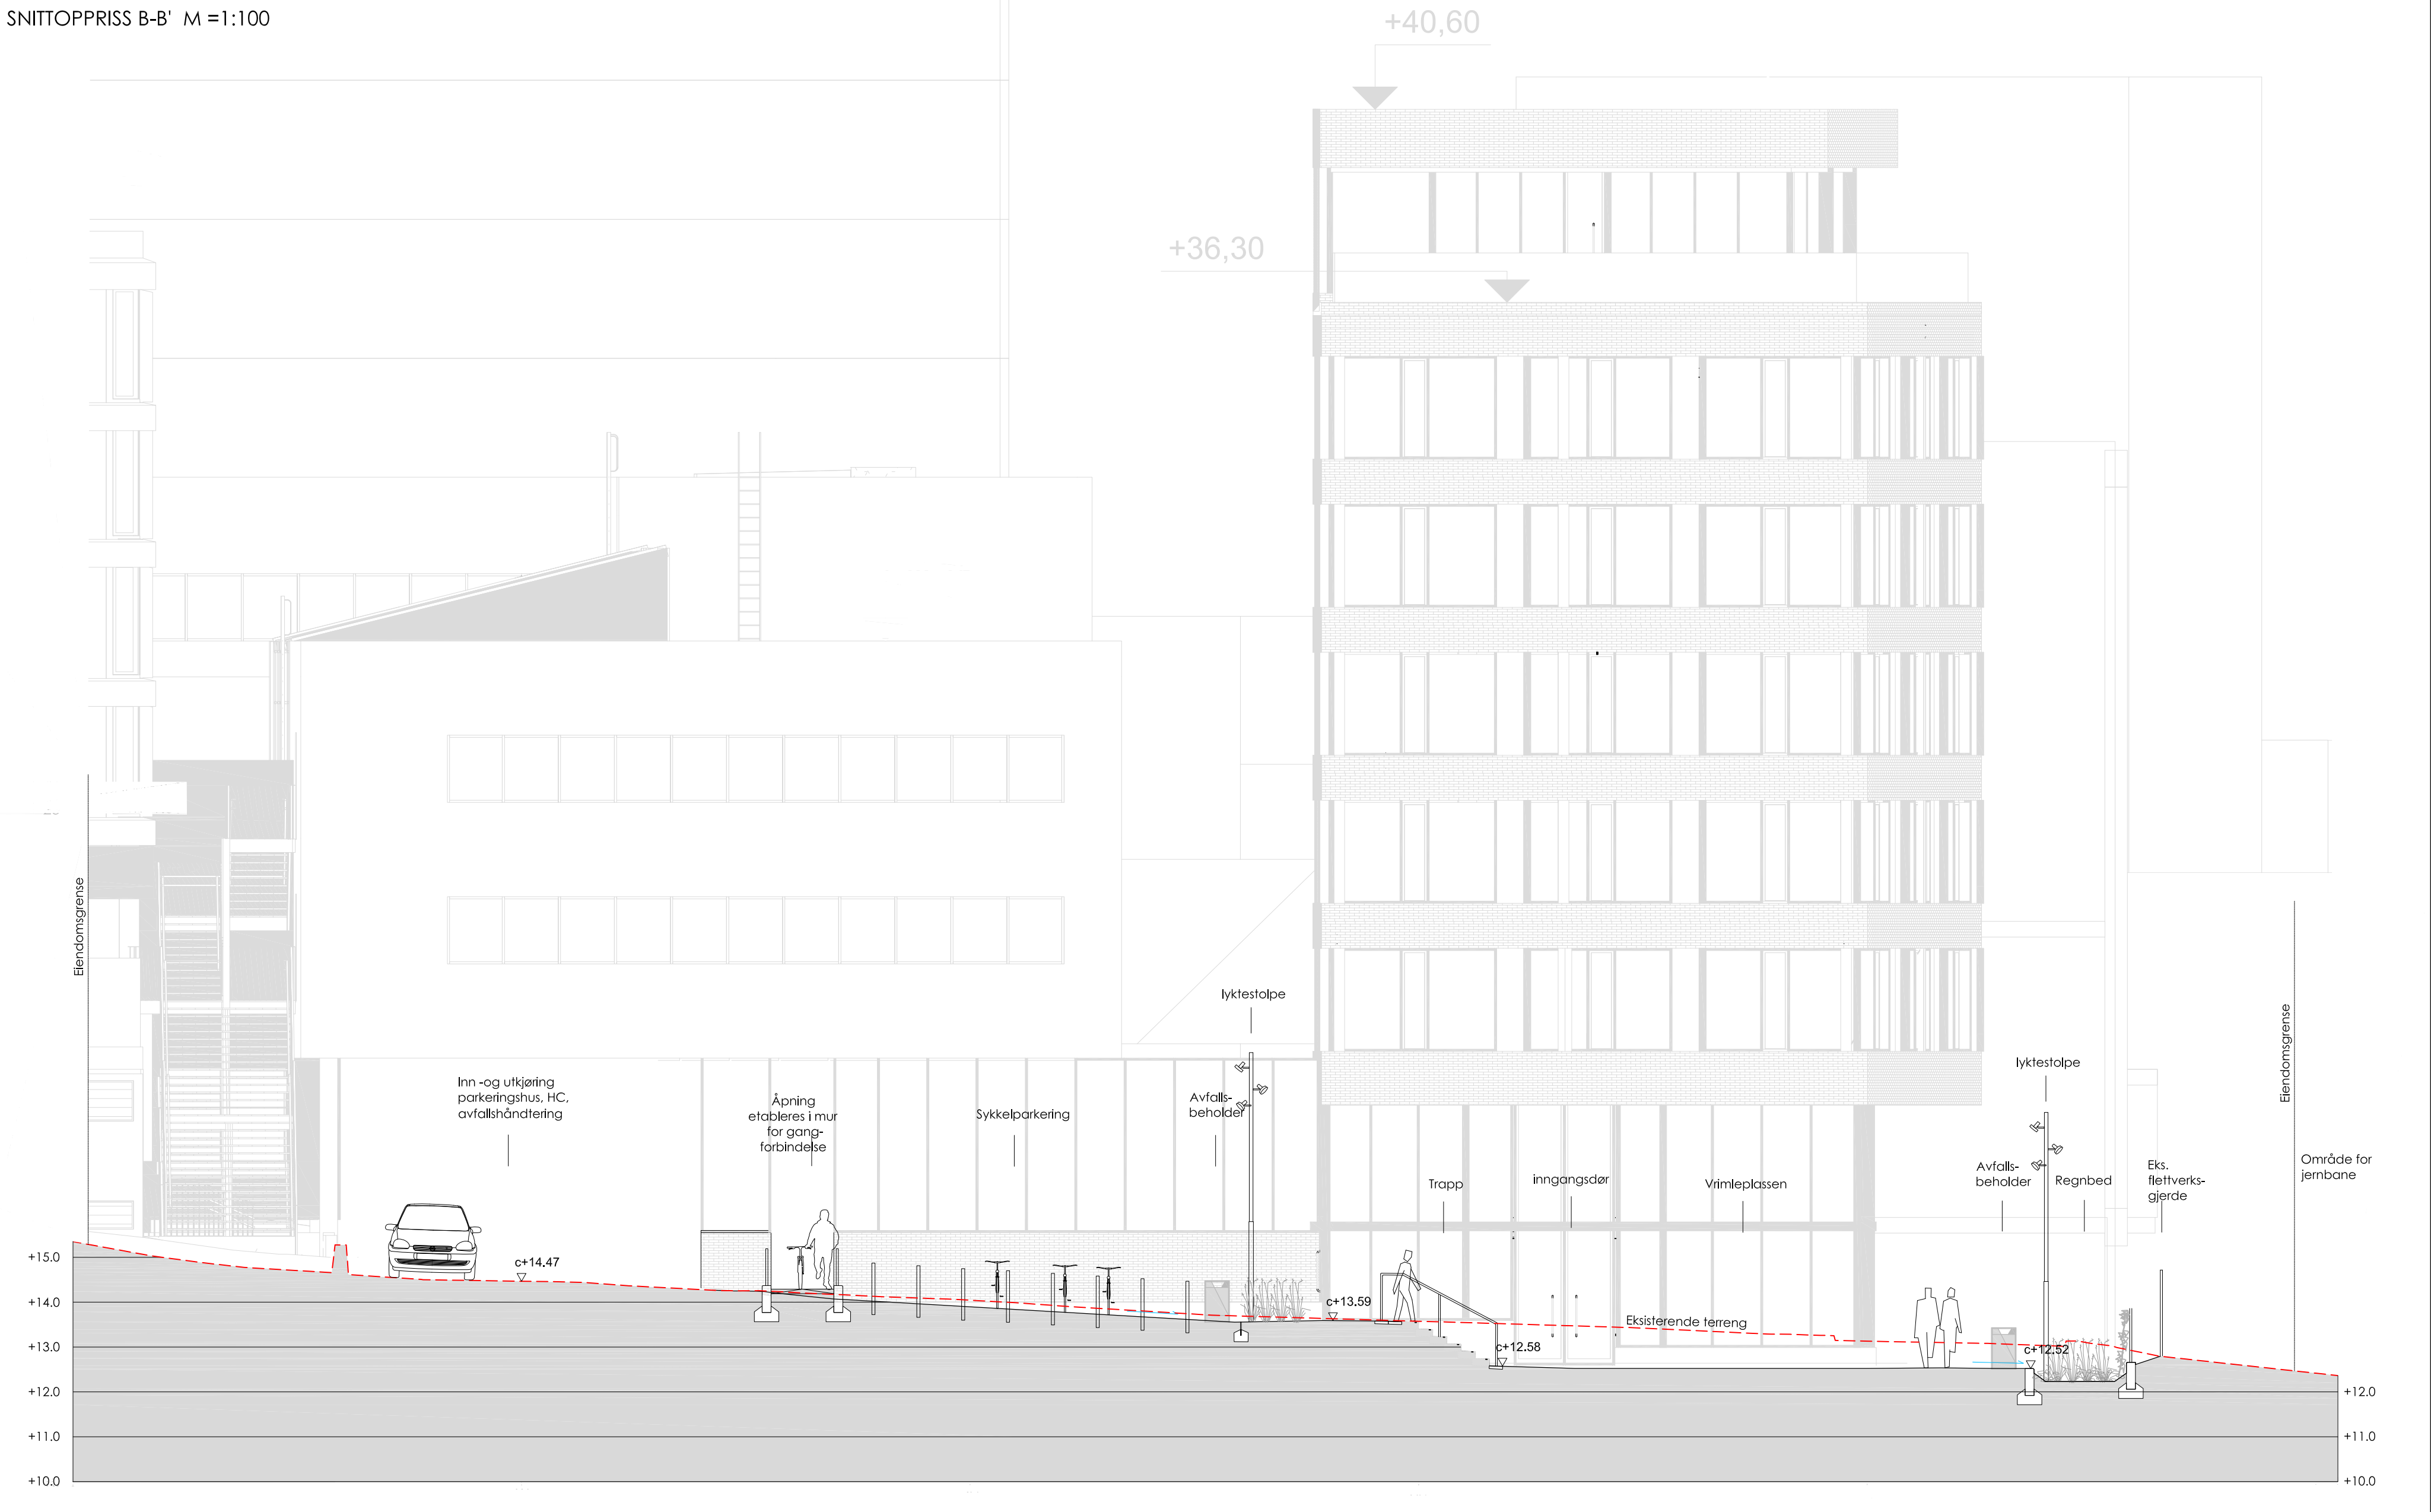

SNITTHENNVISNING



REV. REV. TEKST

TEGNINGSNR.: DATO

BYGGNR.: FLØYNR.: ETASJE: ROMNR.: FAG: FAGKODE: TYPE TEGN.: LØPENR.: REV.: DATO:

PROSJEKTERINGSGRUPPEN

- ☐ ARK -
- ☐ INT -
- ☐ ARK -
- ☐ RIB -
- ☐ RIBR -
- ☐ RIE -
- ☐ RIV -

● LARK ØSTENG & BERGO AS
Landskapsarkitekter MNLA

PROSJEKT NR./NAVN 2123 MALMSKRIVERVEIN 20

FASE: SKISSEPROSJEKT/ REGULERING

PROSJEKTLOKALISERINGSFIGUR:



BYGGNR./NAVN:

MALMSKRIVERVEIEN 16

TITTEL: LANDSKAPSSNITT

TEGNINGSNR.:

BYGGNR.: FLØYNR.: ETASJE: FAG: SYSTEM: TYPE TEGN.: LØPENR.: ROMNR.: REV.: DATO:

GODKJENT:

KONTROLL: SIGN.: AA

KONTROLL: SIGN.: AKVA

KONTROLL: SIGN.: KONTROLL:

MALESTOKK:

A1/ 1:100

FILNAVN (DWG):

L:\MALMSKRIVERVEIEN\SNITT.DWG