


SNITT A-A'

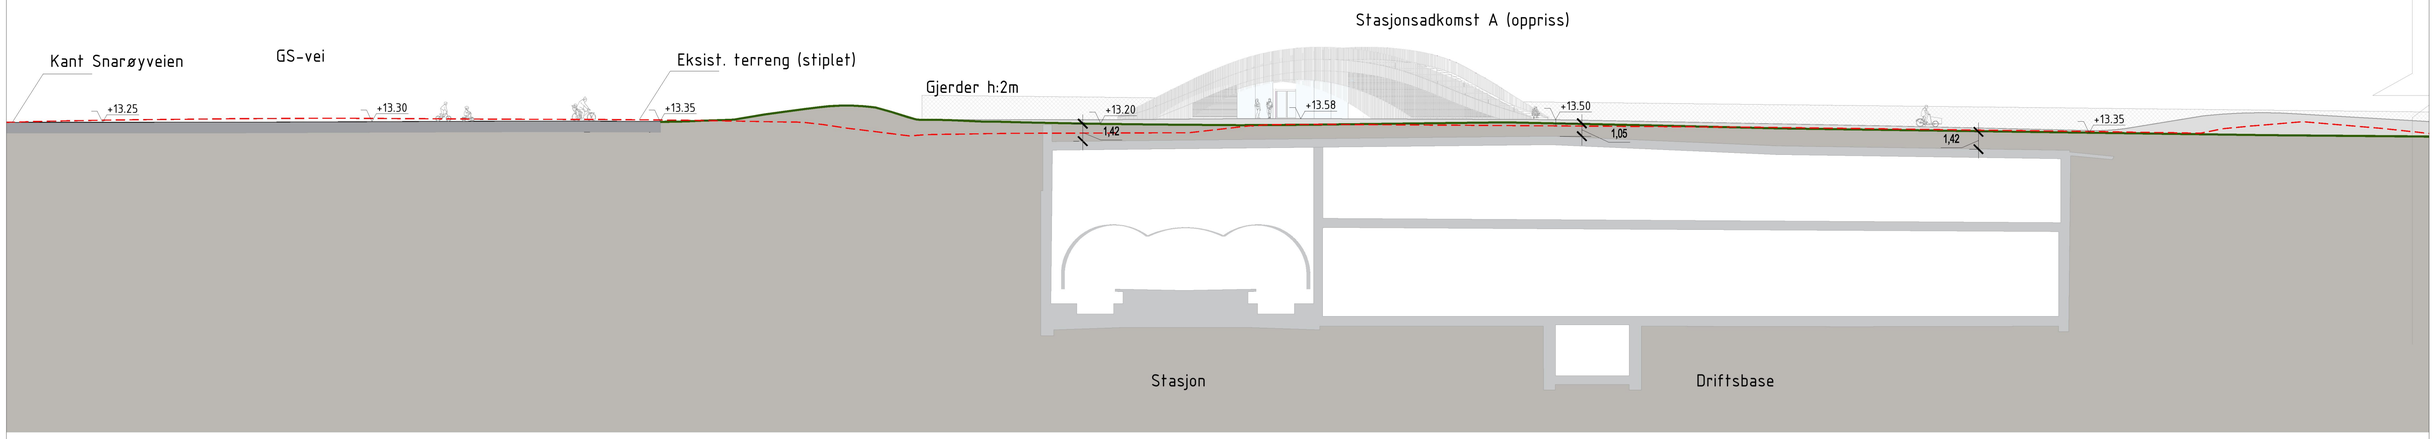

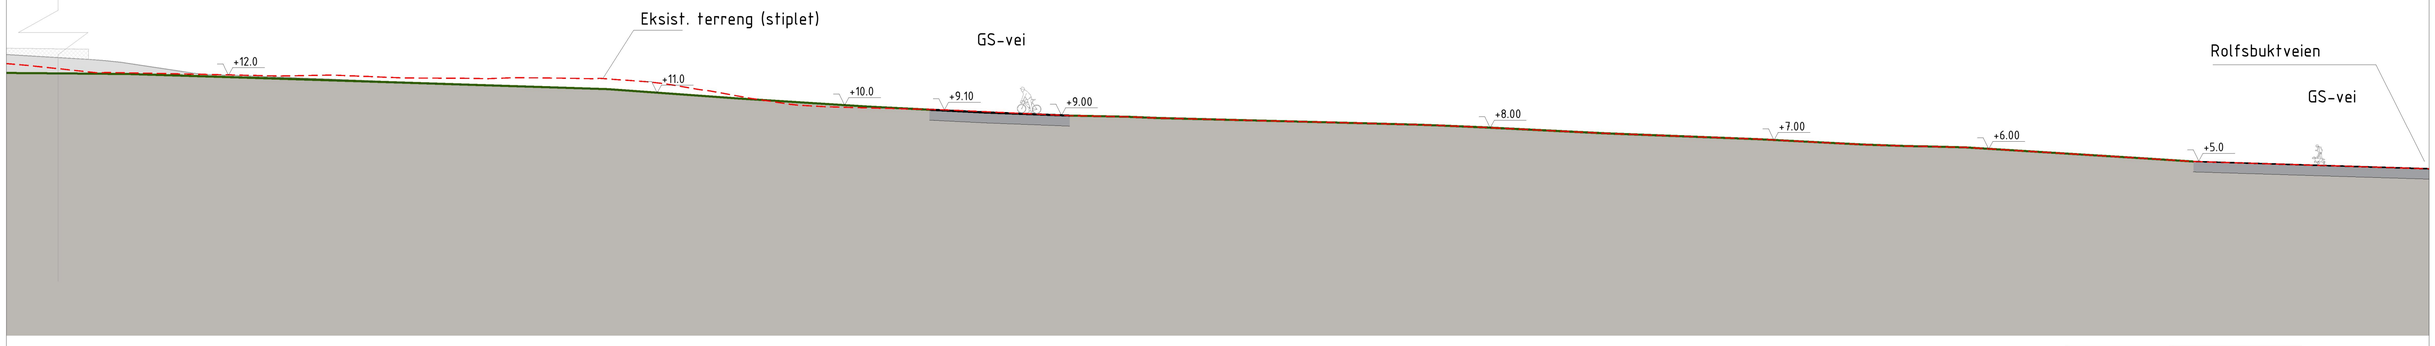

Snittanvisning 1:2000

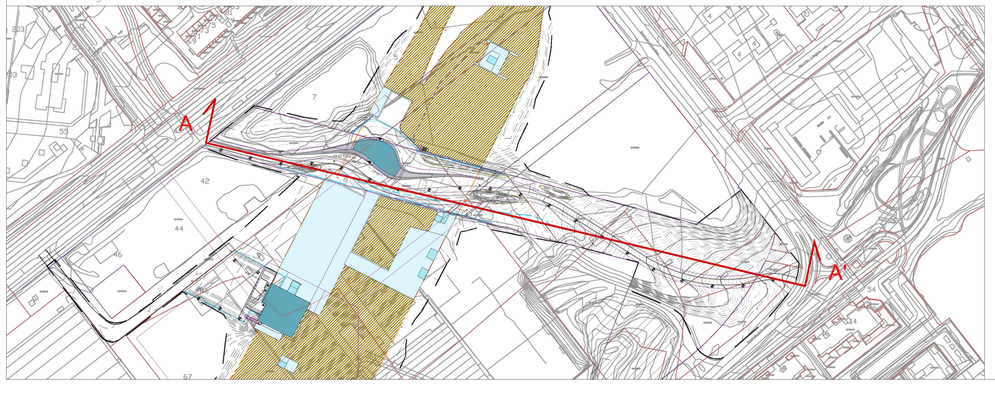

HENVISNINGER :

PF-P-630-XB-0009 Oversiktsplan
PF-P-630-XB-0010 Parkdraget med Adkomst A
PF-P-630-XC-0003 Landskapssnitt Parkdraget med Adkomst A

Kartkilde: Norge digitalt - april 2022
Koordinatsystem:
Horisontalt: EUREF89 / NTM -sone 10
Vertikalt: NN2000

OFFENTLIG

Rev/Status	Endring/erstatning	Dato	Leverandør	Utarb.av	Kontr.	Godkj.
04 G	Rammesøknad suppleringer	07.02.23	PGF	SJI	MSH	HOH
03 G	Rammesøknad	16.06.22	PGF	AKA	ANS	HOH
02 G	Nabovarsel	13.10.21	PGF	AKA	AKU	HIHY

Oppdragsgiver: Oslo

Erstattet av:
Erstatning for:

Kodemanual: K2-IE-OS0000-110-AC-0001
Versjon: 07G

Bane/Linje/Område: Fornebubanen
Trasé/Sted/Stasjon: Fornebu Stasjon og Base

Prosj. nr.: A103106 / 10201070
Målestokk: A1: 1:250 A3: 1:500

Tittel: Fornebu Stasjon og Base
Landskapsnitt mellomfase
Parkdraget med Adkomst A
Vedleggsnr. E204_0

Blad: 1 Antall: 1
Status: G

Tegn. nr.: PF-P-630-XC-0002

Rådgiver: PGF