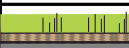
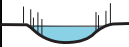
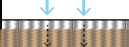
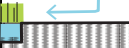
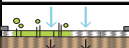
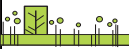
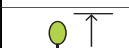


Blågrønn faktor, beregning i henhold til NS 3845:2020



Kravene til hver parameter er angitt i NS 3845. Denne malen understøtter NS 3845 og kan ikke brukes alene.


Fyll ut ved å angi tekst og mengde i de grå feltene. Summen av arealtypene skal være lik prosjektets totale areal.

Prosjekt/	Jernbaneveien 11, Stabekk				Dato:	06.12.23		
adresse:					Navn:	Thea Marum		
Notat:					Versjon:	1		
Inndeling	Type		Kode	Vektings-faktor	Mengde	Enhet	Vektet	
Områdetiltak (O1-O2)		O1 Kobling til blågrønne strukturer	O1	0,05	0	stk	0	
		O2 Oppsamling av overvann for vanning	O2	0,05	0	stk	0	
	Sum av BGF for områdetiltak						0	
Arealtyper (A0-A5)		A1, Grønne overflater på terreng	A1	1	221,8	m ²	0,18	
		A2, Grønne overflater på konstruksjon:						
		A2.1, Vekstmedium med dybde på 0-3 cm ^a	A2.1	0,2	0	m ²	0,00	
		A2.2, Vekstmedium med dybde på 3-20 cm	A2.2	0,4	0	m ²	0,00	
		A2.3, Vekstmedium med dybde på 20-60 cm	A2.3	0,7	194,8	m ²	0,11	
		A2.4, Vekstmedium med dybde > 60 cm	A2.4	0,9	10	m ²	0,01	
		A3, Permanente vannspeil og åpne vassdrag	A3	2	0	m ²	0,00	
		A4, Permeable dekker	A4	0,3	5,7	m ²	0,00	
		A5, Tette flater med avrenning til åpne overvannstiltak	A5	0,2	327	m ²	0,05	
		A0, Andre flater og dekker	A0	0	441,7	m ²	0,00	
Sum av prosjektets areal / Sum av BGF for arealtyper					1201		0,36	
Tilleggs-kvaliteter (T1-T5)		T1, Terrengforsenkninger						
		T1.1, infiltrering som hovedfunksjon	T1.1	1	49,5	m ²	0,04	
		T1.2, fordrøying som hovedfunksjon	T1.2	0,5	172,3	m ²	0,07	
		T2, Plantefelt og eksisterende vegetasjonstyper	T2	0,5	426,6	m ²	0,18	
		T3, Grønne vegger	T3	0,4		m ²	0,00	
		T4, Nyplantede trær			Est. m ²		0,00	
		T4.1, som blir <10 m (beregnes med 25 m ² kroneareal)	25	T4.1	1	4	stk	0,08
		T4.2, som blir >10 m (beregnes med 50 m ² kroneareal)	50	T4.2	1		stk	0,00
		T5, Eksisterende trær			Est. m ²			
		T5.1, Faktisk trekroneareal (uten overlapp)		T5.1	1	0	m ²	0,00
		T5.2, so < 90 cm (beregnes som 50 m ² kroneareal)	50	T5.2	1	0	stk	0,00
		T5.3, so > 90 cm (beregnes som 100 m ² kroneareal)	100	T5.3	1	0	stk	0,00
	Sum av BGF for tilleggskvaliteter						0,37	
Sum av BGF						0,74		
^a Omfatter arealer som er tilrettelagt for mosevekst.								

BGF-krav:	0,7
Beregnet BGF:	0,74
Differanse:	0,04

MERKNAD: Grafiks fremstilling som kakediagram kan benyttes for å støtte tabellen med visuell framstilling. Se eksempel under.

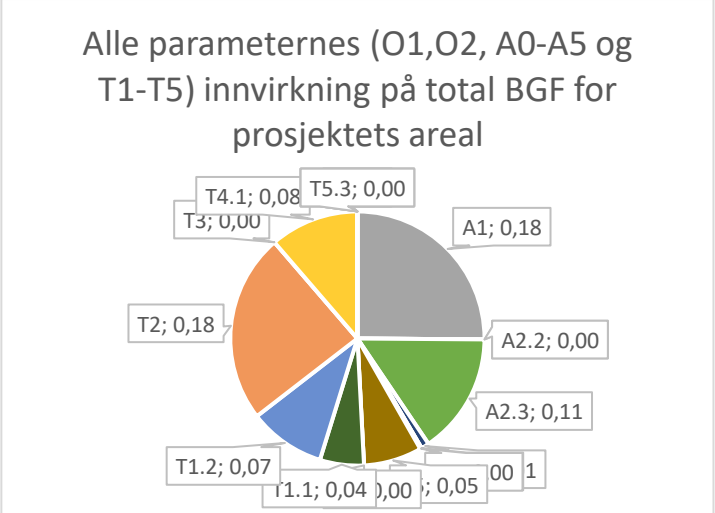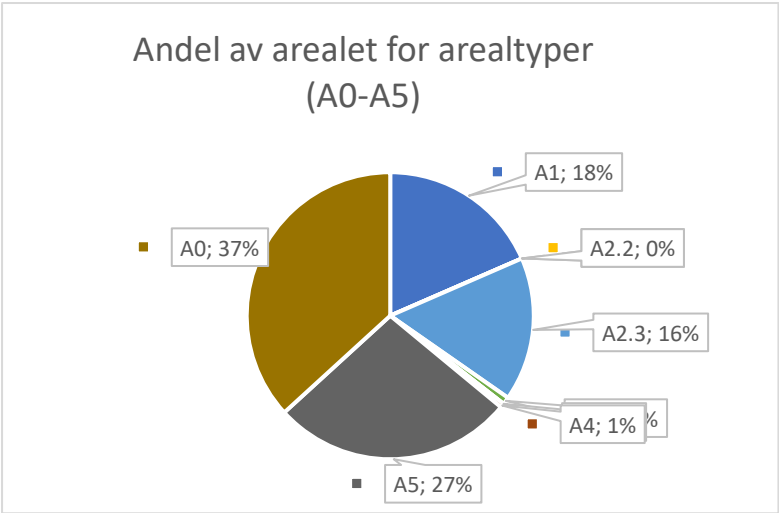

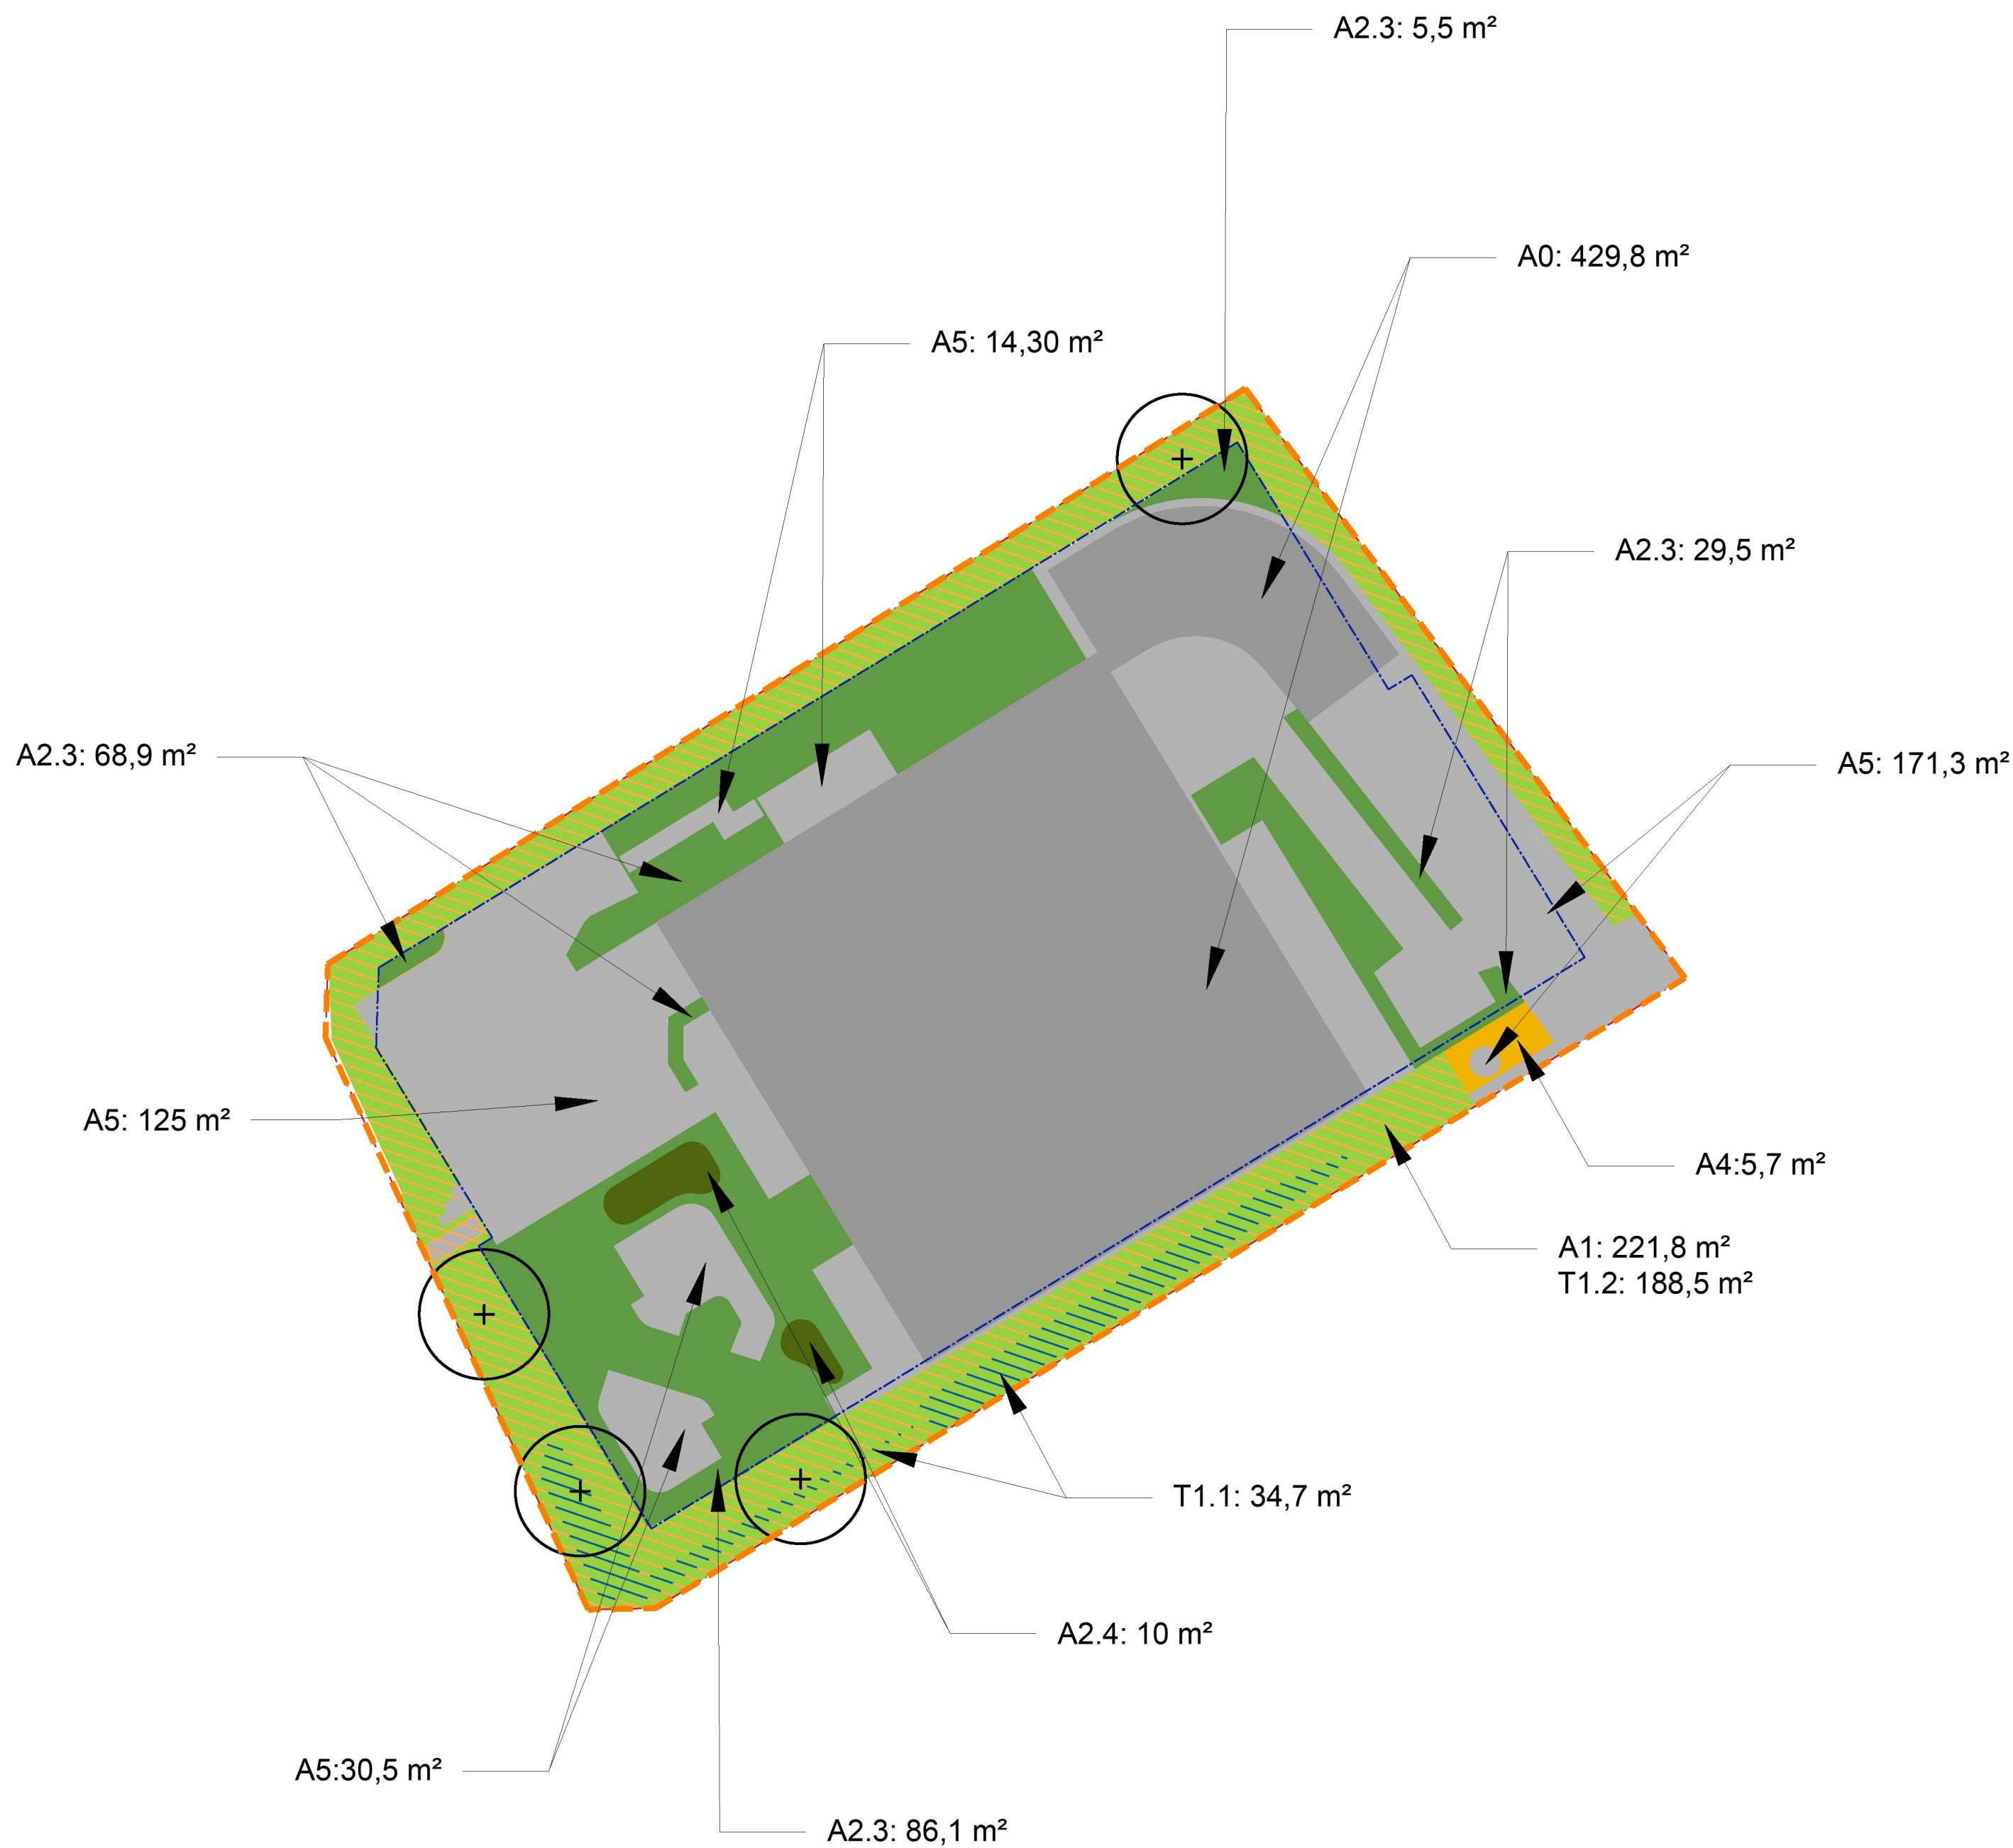

TEGNFORKLARING

- Prosjektområde (1201 m²)
- Eiendomsgrense
- Formålsgrense
- P-kjeller
- AREALTYPES

A1, Grønne overflater på terreng

A2.3, Grønne overflater på konstruksjon
Vekstmedium 20-60 cm

A2.4, Grønne overflater på konstruksjon
Vekstmedium > 60 cm


A4, Permeable dekker

A5, Tette flater med avrenning til åpne overvannstiltak

A0, Andre flater og dekker
- TILLEGGSKVALITETER

T1.1, Terrengforsenkninger; infiltrering som hovedfunksjon

T1.2, Terrengforsenkninger; fordroying som hovedfunksjon
- T4.1, Nyplantede trær som blir <10m

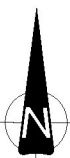

Rev.	Reffelsen gjelder	Dato	Sign.
Oppdragsgiver: Jernbaneveien 11 Utvikling AS Asker		Prosjektnr: 32230870	
Jernbaneveien 11, Stabekk BGF		Tegningstetust: Skisseprosjekt	
		Dato: 04.01.24	Saksh.: TMK
		Tegnet: TMK	Kontt.: AKN
		Målestokk / format: 1:200/A1 1:400/A3	



Postboks 457 Skøyen
0213 Oslo
Tlf: 23 13 12 00
larklandskap.no
post@larklandskap.no

Tegning nr.:
LA-B_02_7001

Rev.: