



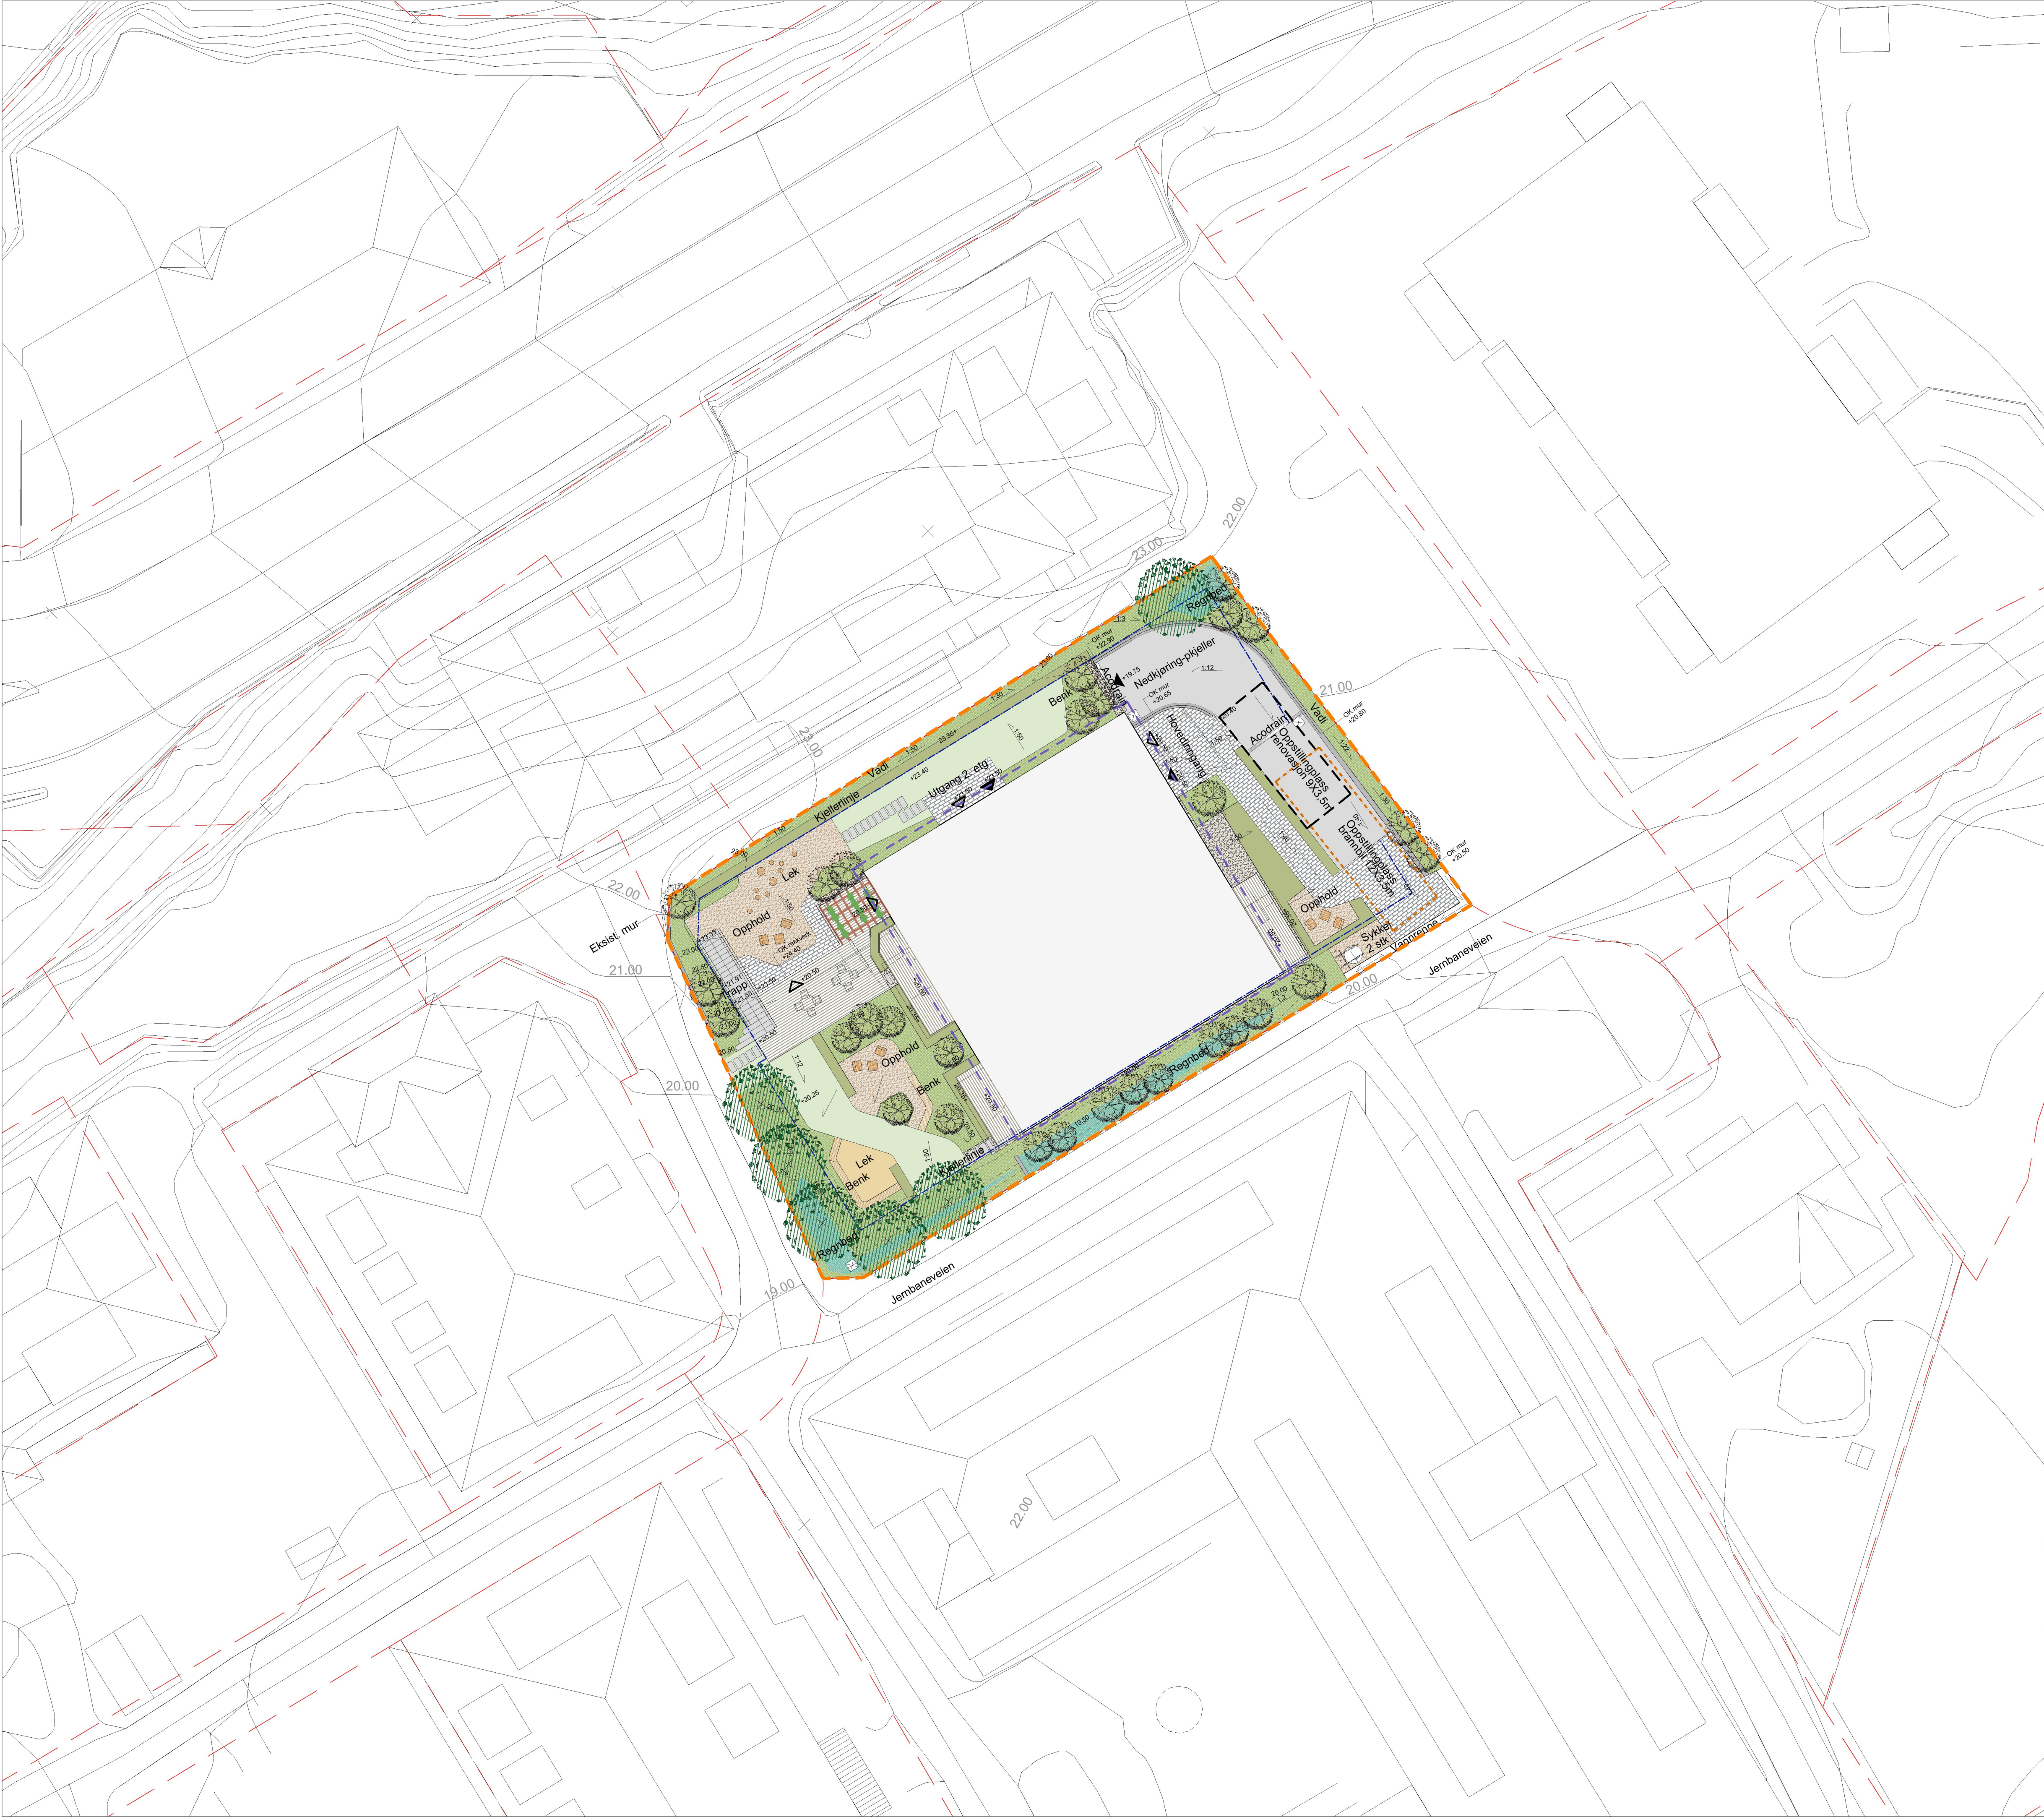

TEGNFORKLARING

- Eiendomsgrense
- Byggegrense
- Planområdeavgrensning
- Eks. høydekote - ekv. 0.5 m
- Ny høydekote - ekv. 0.5 m
- Ny punkthøyde
- Sluk/overløp
- Acorenne
- Vannrenne
- Faltpil
- Byggliv
- Kjellerlinje
- Balkong, utkraging
- Rekkverk/gjerde
- Håndløper
- Hovedinngang
- Inngang
- Byggesand
- Grus
- Heller
- Tredekke
- Asfalt
- Elvesingel
- Gress (minimum 40 cm jorddybde)
- Buskfelt/staudfelt (minimum 50-40 cm jorddybde)
- Regnbed - fordøyning og infiltrasjon
- Hekk (minimum 50 cm jorddybde)
- Plantekasser
- Tråkkheller
- Mur
- Sykkelparkering gjester
- Møblering - benk
- Møblering - flyttbar
- Møblering stoler/bord
- Servicestasjon sykkel
- Nye trær
- Mindre trær/busker
- Pergola m/klatreplanter

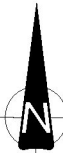

Rev.	Rettelsen gjelder	Dato	Sign.
Oppdragsgiver:	Jernbaneveien 11 Utvikling AS	Prosjektnr:	32230870
Jernbaneveien 11, Stabekk		Tegningstatus:	Skisseprosjekt
		Dato:	09.01.24
		Tegnet:	TMK
		Kontrollert:	KE
		Målestokk/formatt:	1:200/A1
			1:400/A3
LARK LANDSKAP		Tegning nr.:	LA-B_02_1000
Postboks 457 Skøyen 0213 Oslo Tlf. 23 13 12 00 larklandskap.no post@larklandskap.no		Rev.:	