

GAMLE RINGERIKS VEI 30

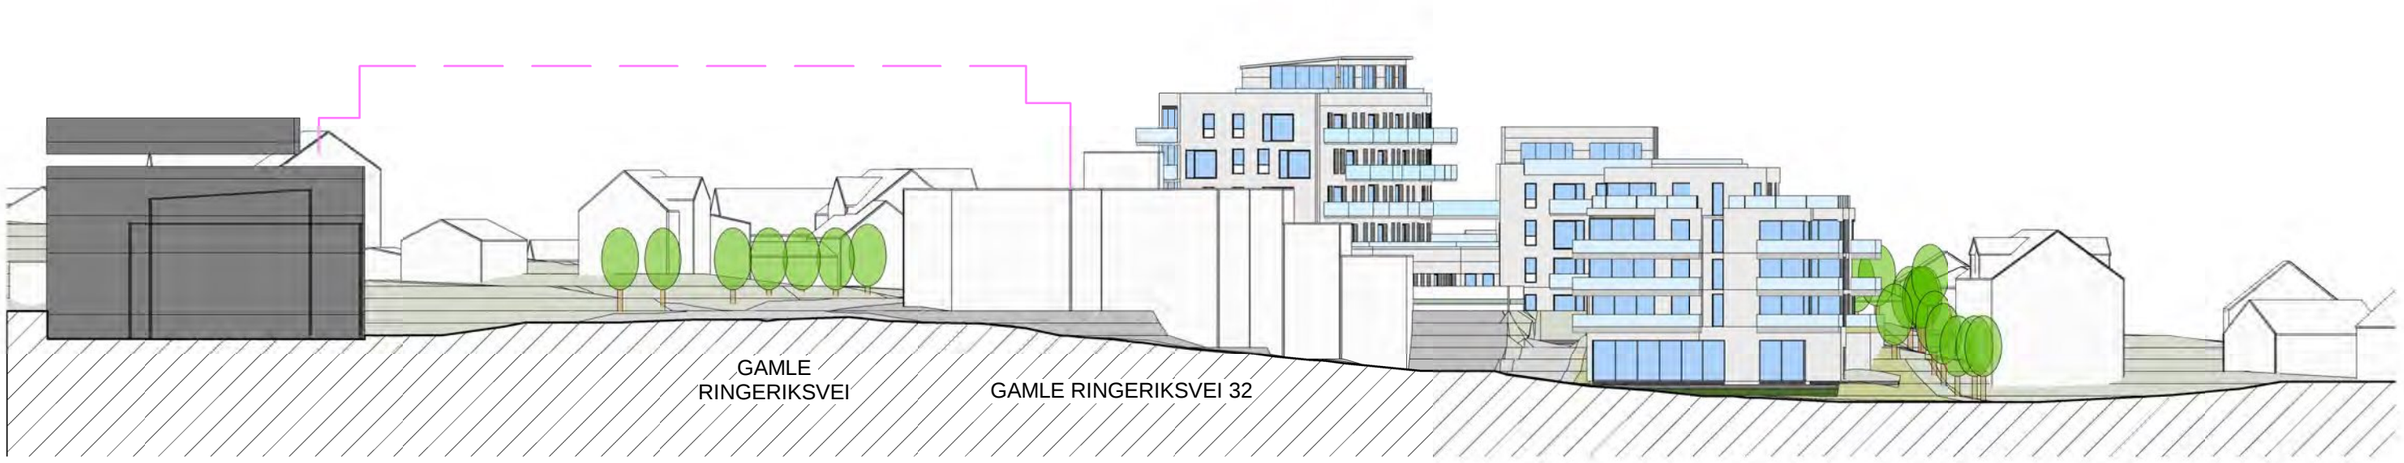

NORD-VEST

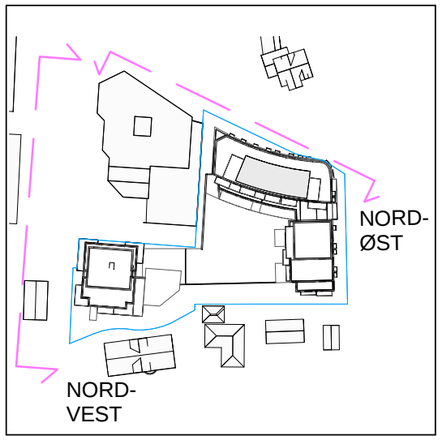

NORD-ØST



BEKKESTUA **GNR/BNR 17/49,67** **FASADER** **MÅL A3/1:500** **DATO 02.11.17**