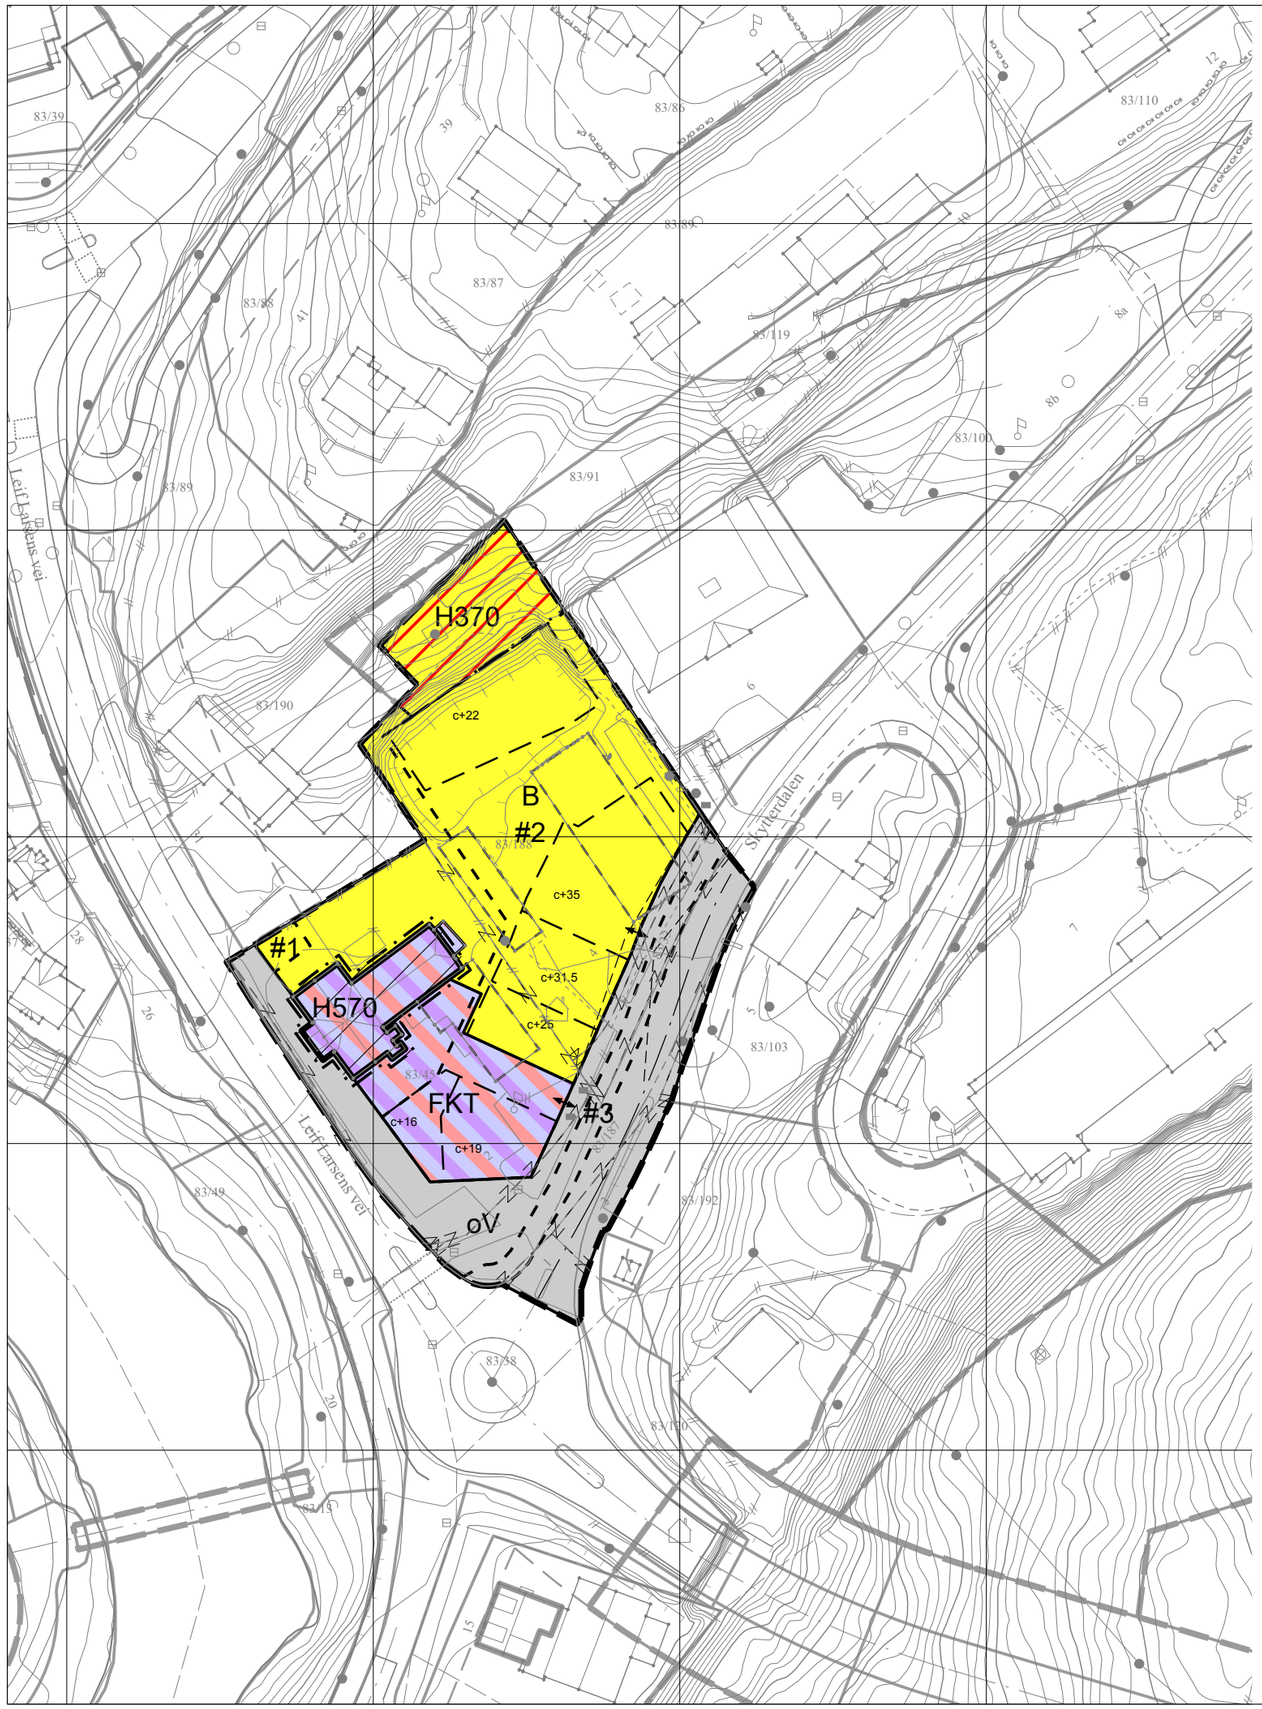

TEGNFORKLARING

AREALFORMÅL

BEBYGGELSE OG ANLEGG (§ 12-5 nr. 1)

- B — Blokkbebyggelse
- FKT — Forretning/kontor/tjenesteyting

SAMFERDSELSANLEGG OG TEKNISK INFRASTRUKTUR (§ 12-5 nr. 2)

- oV — Veg

HENSYNSSONER

SIKRINGS-, STØY- OG FARESONE (§ 11-8 a)
RpFareSone

- H370 — Høyspenningsanlegg

SÆRLIGE HENSYN TIL LNF, GRØNNSTRUKTUR LANDSKAP ELLER BEVARING AV NATURMILJØ ELLER KULTURMILJØ (§ 11-8 c)
RpAngittHensynSone

- H570 — Bevaring kulturmiljø

BESTEMMELSESOMRÅDE (§ 12-7)

- # 1-3 — Utforming

LINJESYMBOL M.V.

- RpGrense
- RpFormålGrense
- RpFareGrense
- RpAngittHensynGrense
- RpBestemmelseGrense

RpJuridiskLinje 1218

- Eiendomsgrense som oppheves
- Bygg, kulturminner som bevares
- Byggegrense
- Bebyggelse som forutsettes fjernet
- Regulert senterlinje
- Frisiktlinje

RpJuridiskPunkt 1219

- Avkjørsel
- c+ maks kotehøyde

Kartopplysninger
Koordinatsystem: UTM sone 32/Euref89
Høydegrunnlag: NN2000
Digital redigering ved Bærum Kommune GSE
Kart- og plandata oppbevares i Bærum kommune

0 10 20 30 40 m
målestokk ekvidistanse 1 m

N

Forslagstiller **Urbanium AS**

Detaljregulering

Skytterdalen 2-4

PLANID
2016015
DOKUMENTNR
4521244

KUNNGJØRING OM OPPSTART AV PLANARBEID 24.06.2013

ArkivsakID 16/7170

SAKSBEHANDLING ETTER PLAN- OG BYGNINGSLOVEN	PLANKART DOKUMENTNR	BESTEMMELSER DOKUMENTNR	ILLUSTRASJON DOKUMENTNR	DATO
1. gangs behandling	4521244	4624756		
Offentlig ettersyn fra.....til.....				
2. gangs behandling				
KOMMUNESTYRETS VEDTAK				

KUNNGJØRING OM VEDTATT PLAN

REVIDERT **12.12.2019** SAKSBEHANDLER: **Anette Rudshaug**

BÆRUM KOMMUNE