
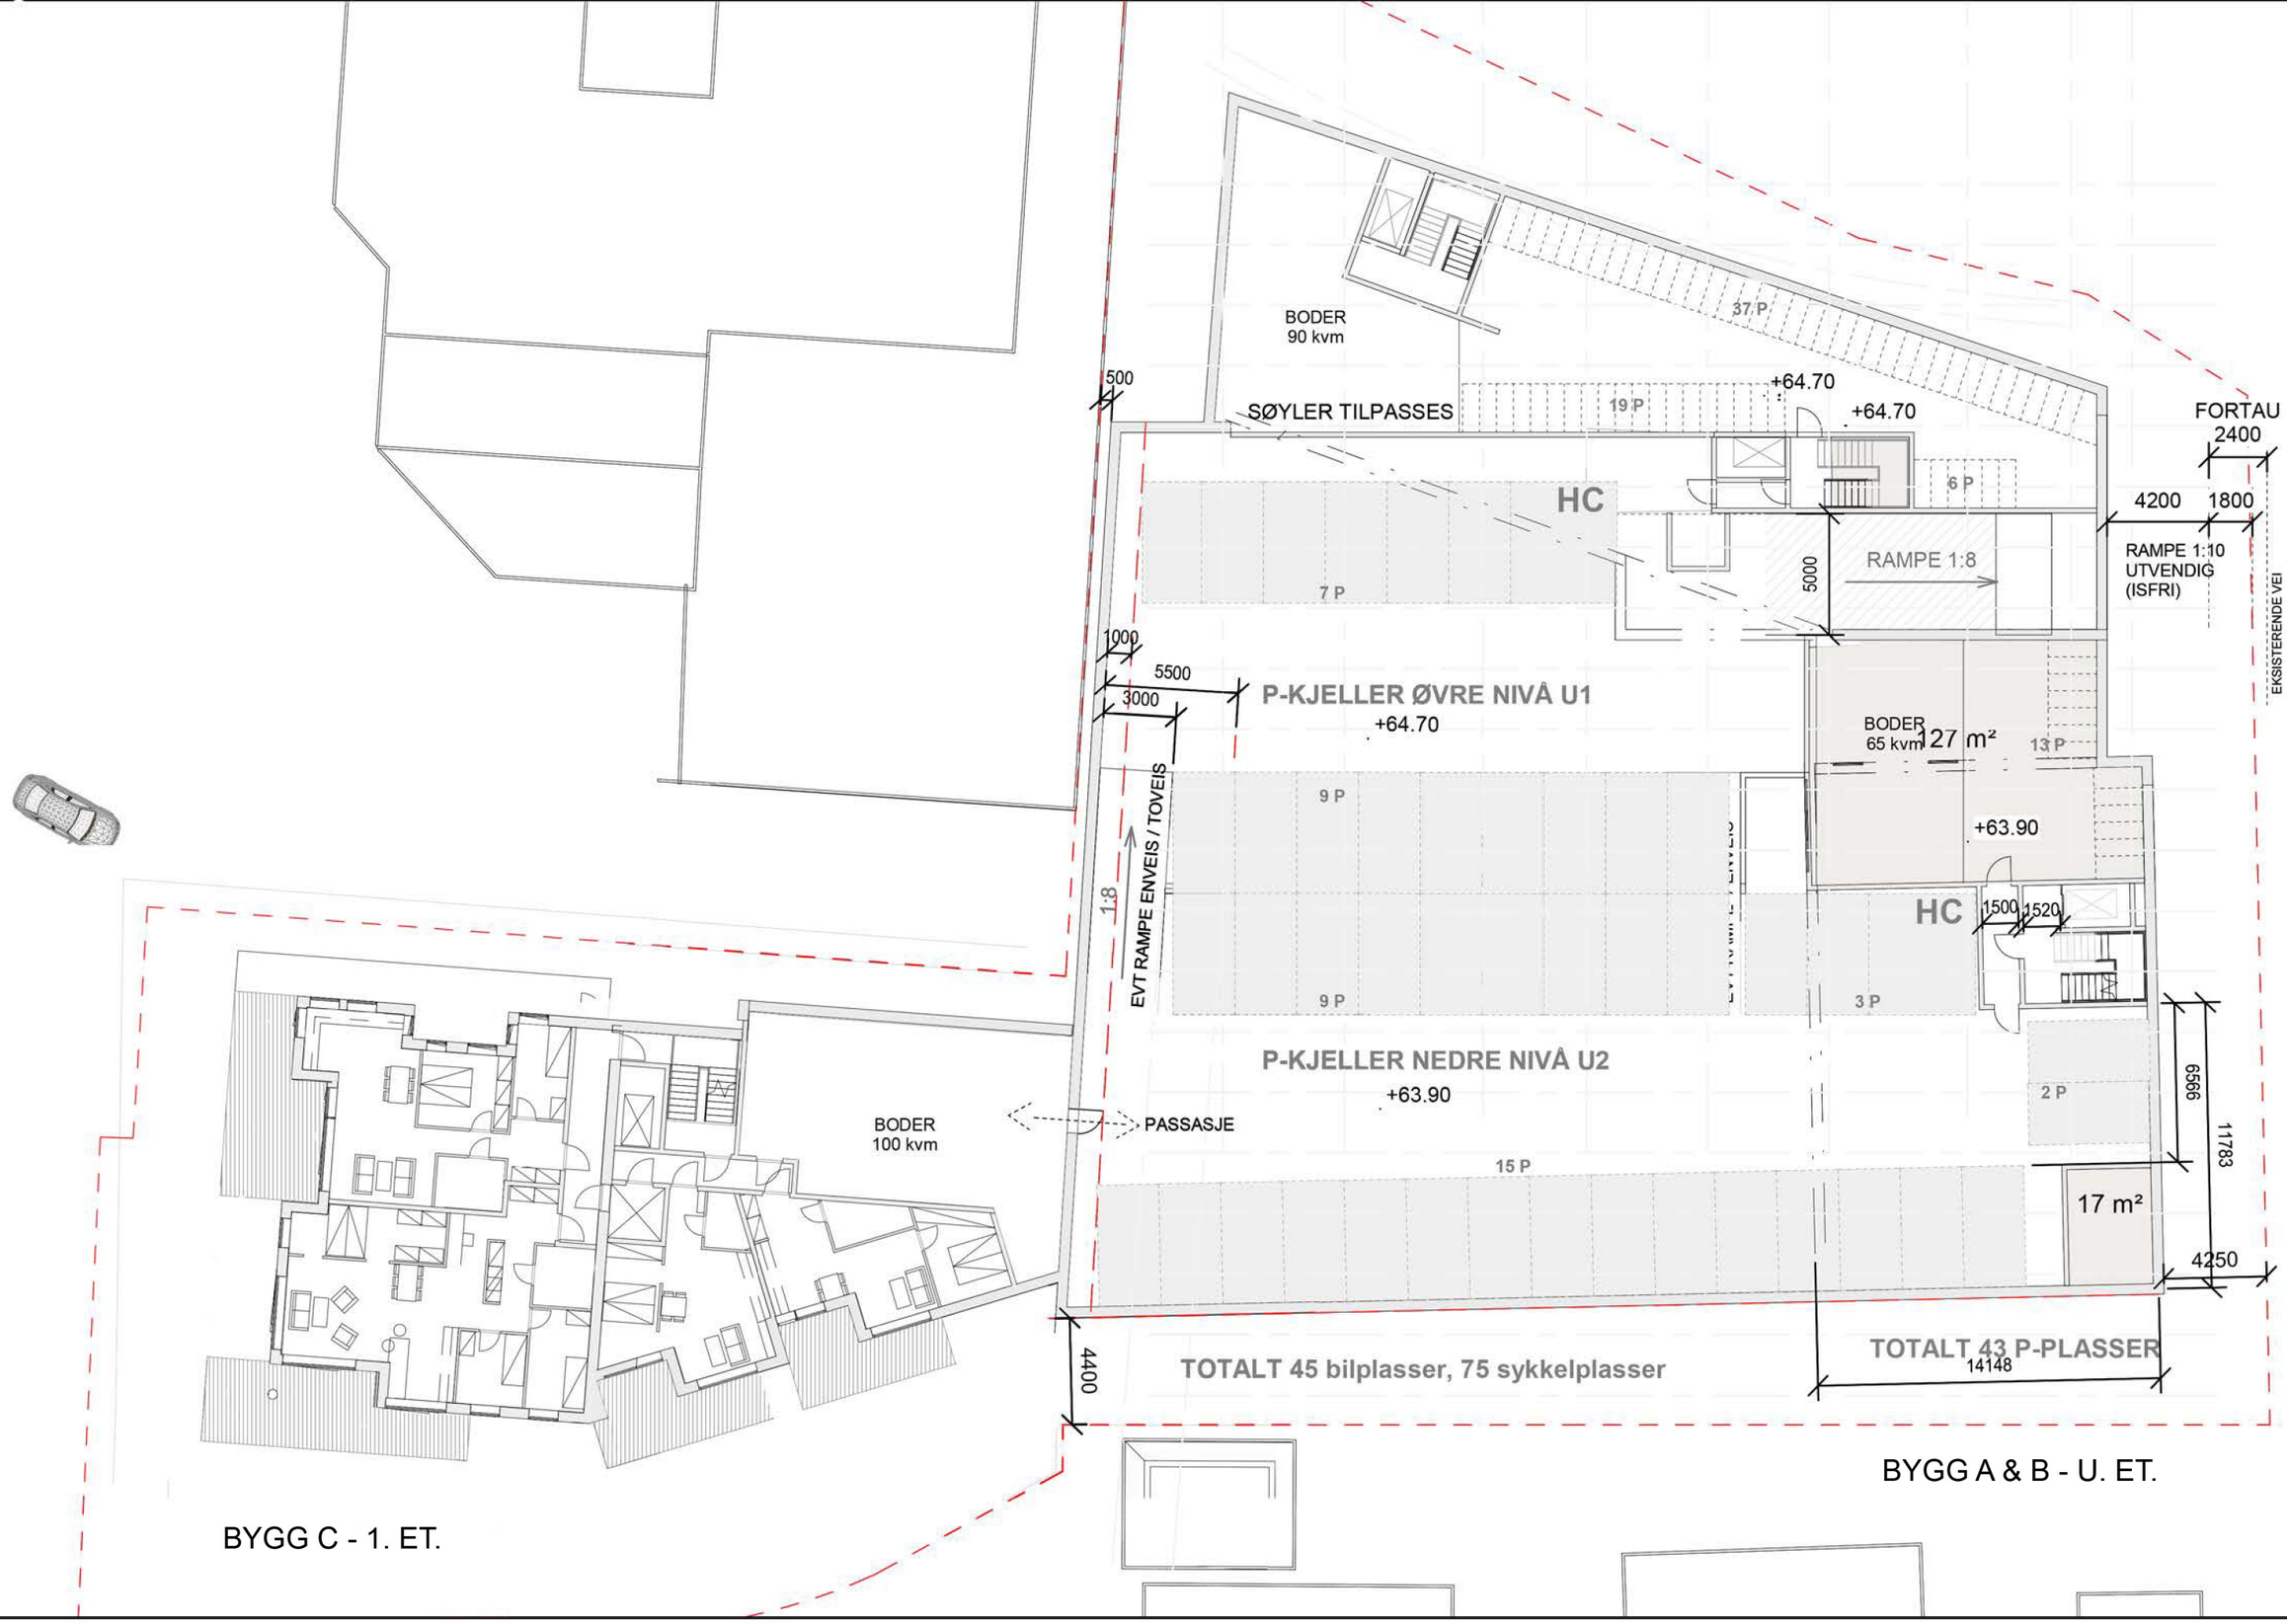


Gamle Ringeriksvei 30
Detaljregulering planid 2015018

Plan 00, 1:250
Dato: 13.11.2020


ARCASA

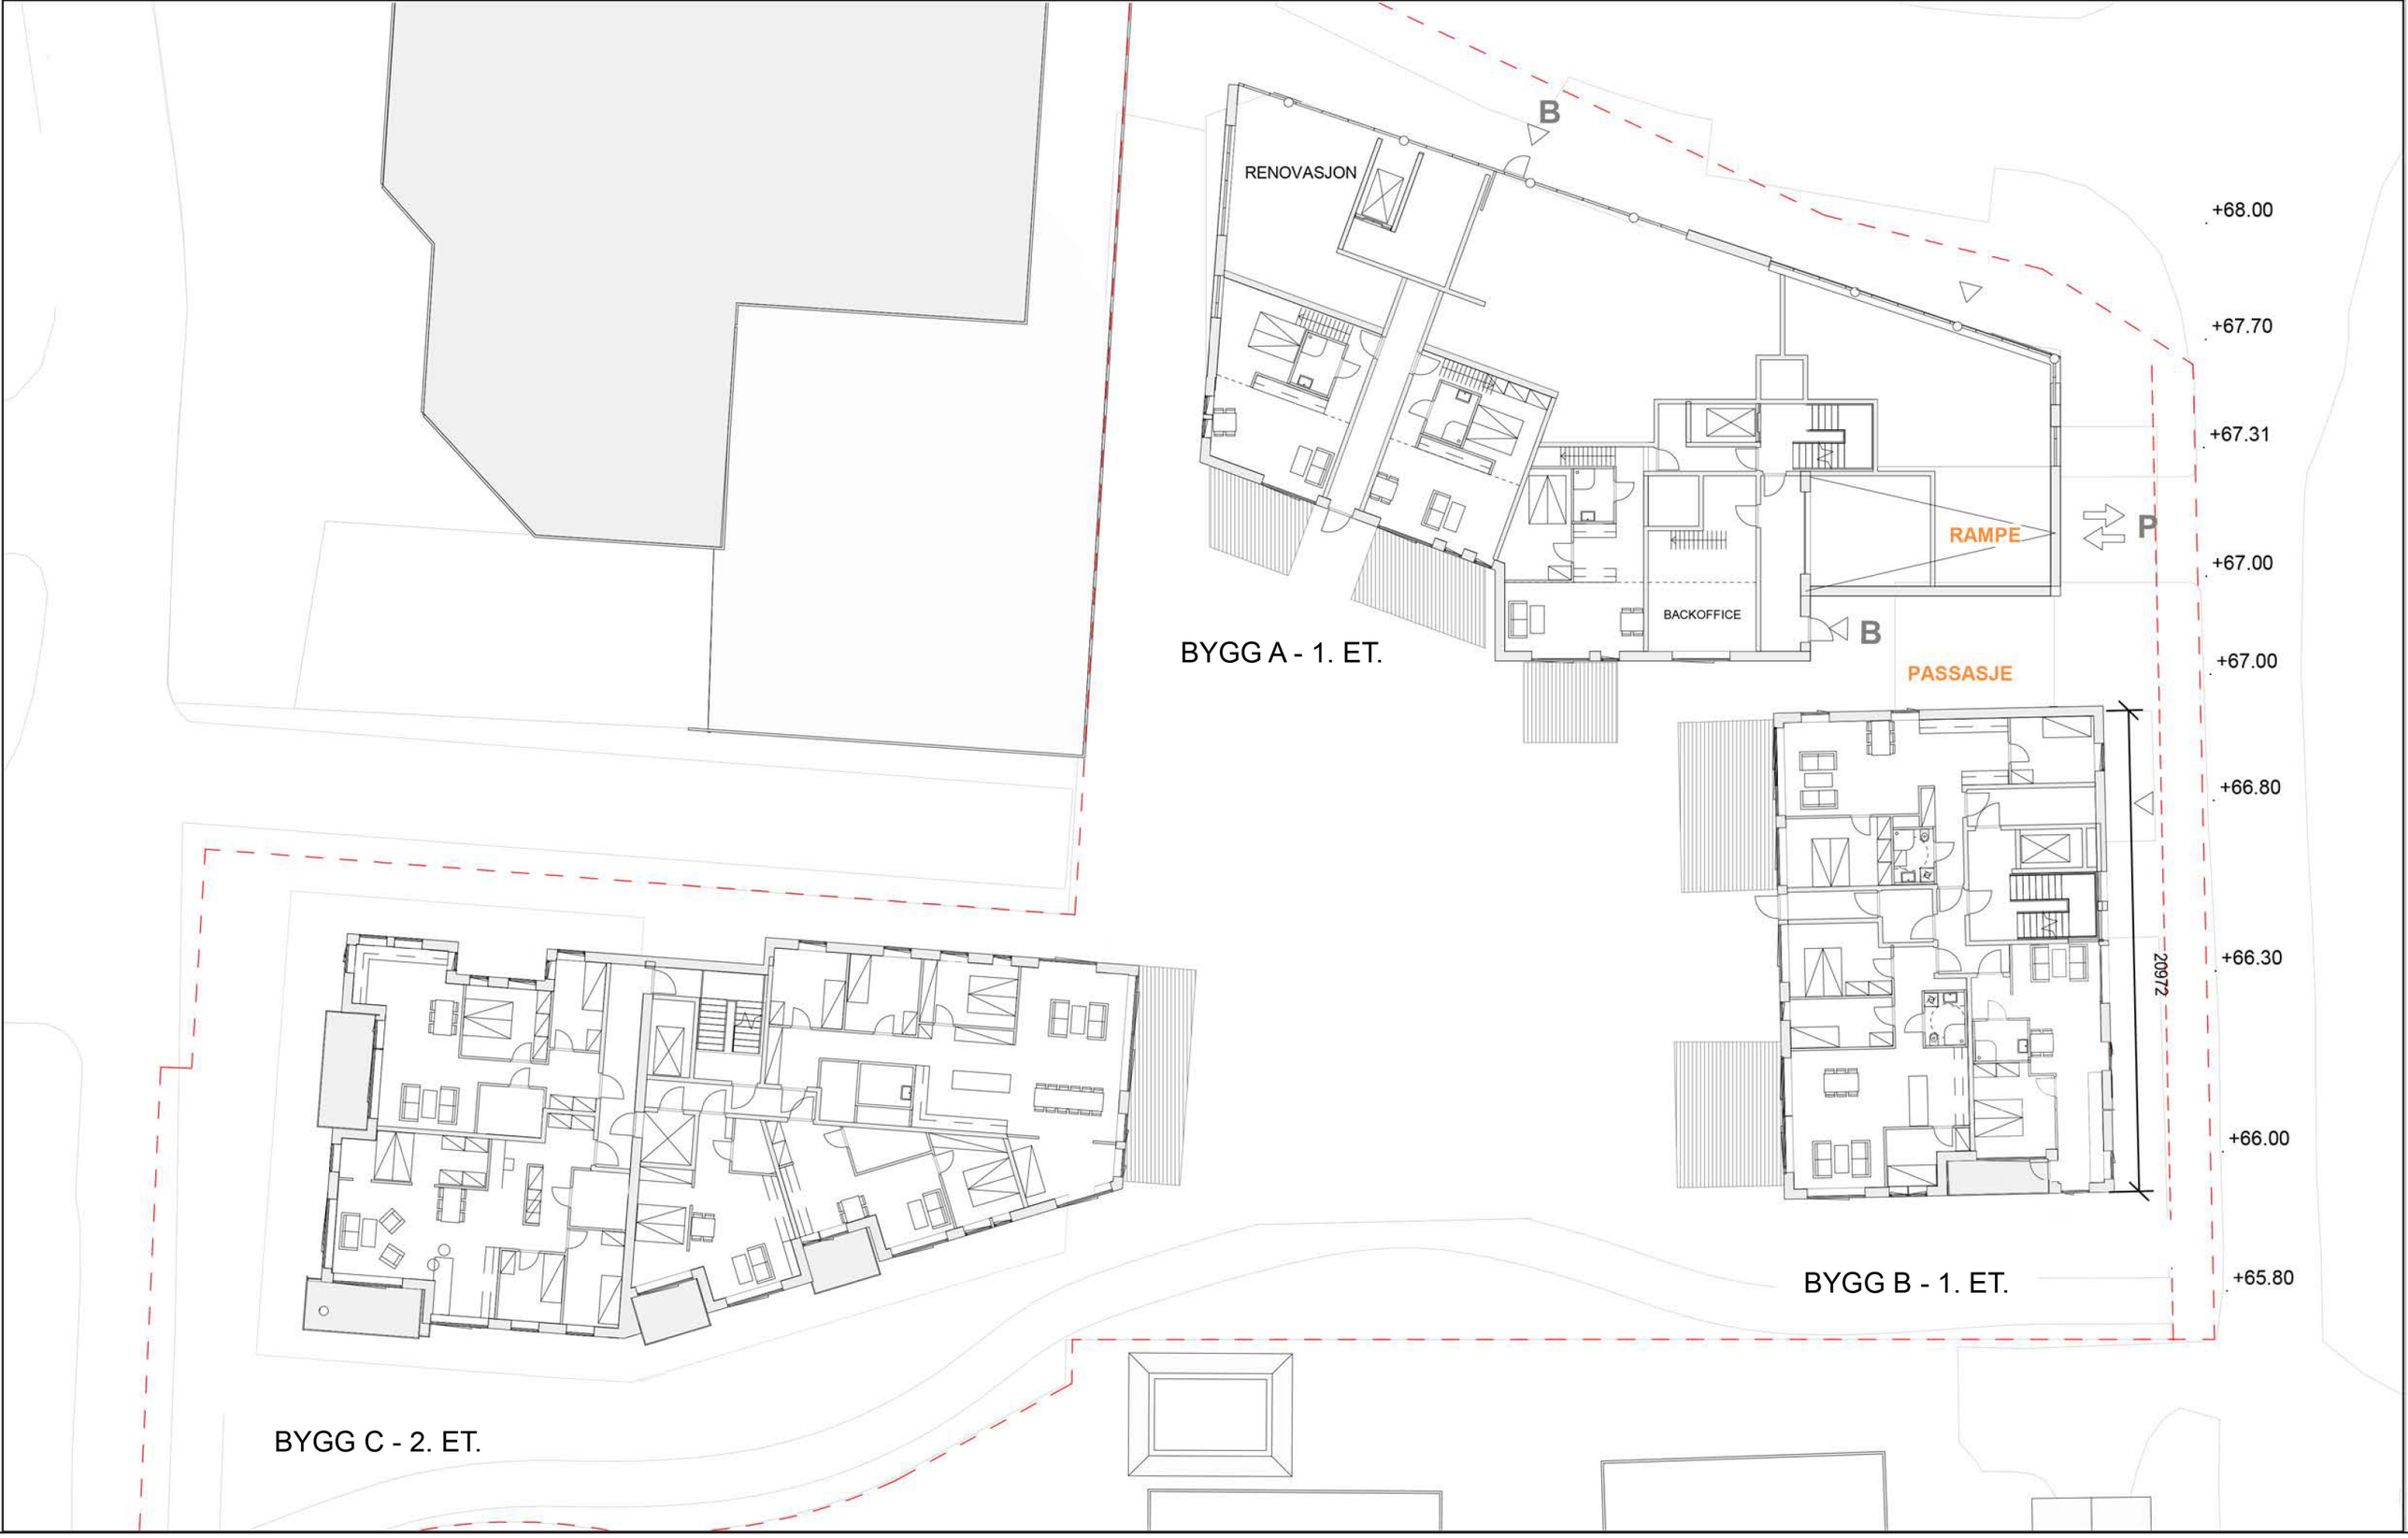

Gamle Ringeriksvei 30
Detaljregulering planid 2015018

Plan 01, 1:250
Dato: 13.11.2020


ARCASA

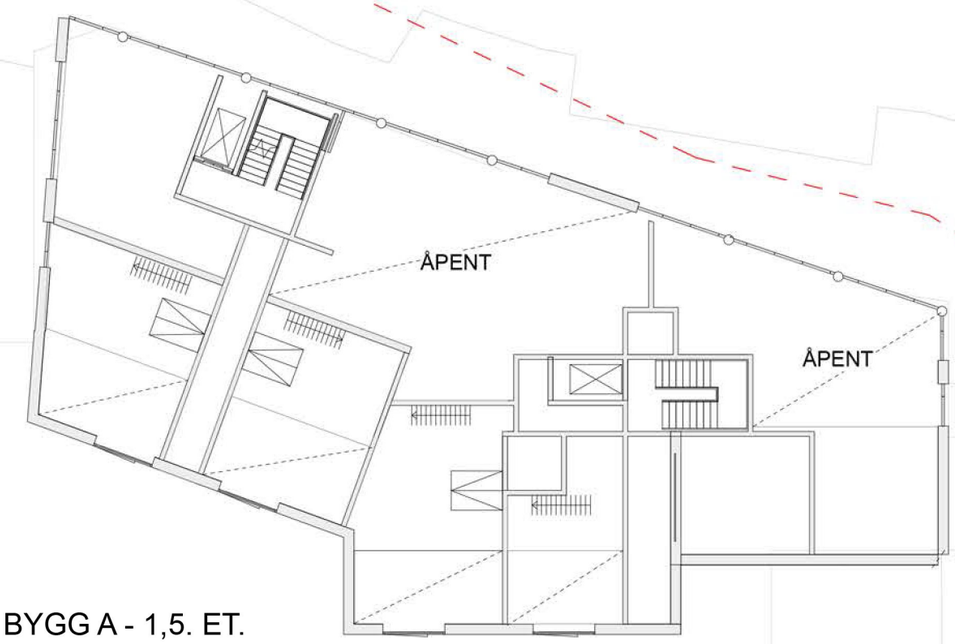

BYGG A - 1,5. ET.



BYGG B - 2. ET.

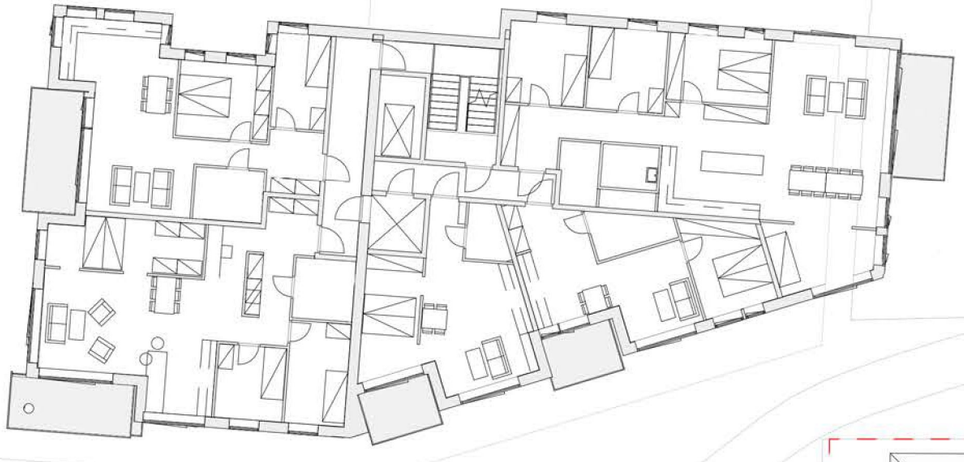


BYGG C - 3. ET.

Gamle Ringeriksvei 30
Detaljregulering planid 2015018

Plan 02, 1:250
Dato: 13.11.2020

ARCASA

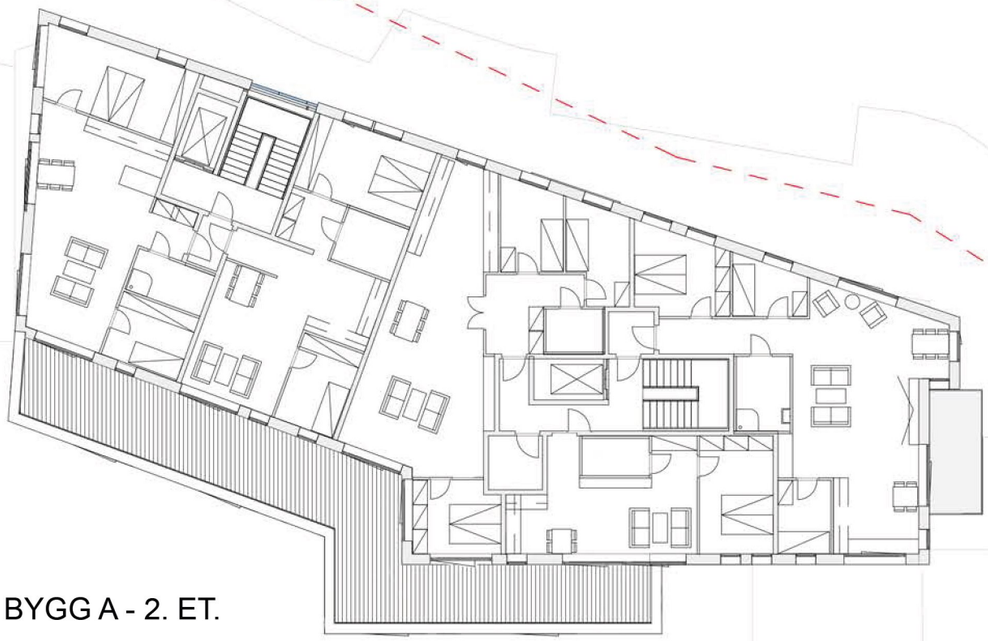

BYGG A - 2. ET.



BYGG B - 3. ET.




BYGG C - 4. ET.


Gamle Ringeriksvei 30
Detaljregulering planid 2015018

Plan 03, 1:250
Dato: 13.11.2020


ARCASA

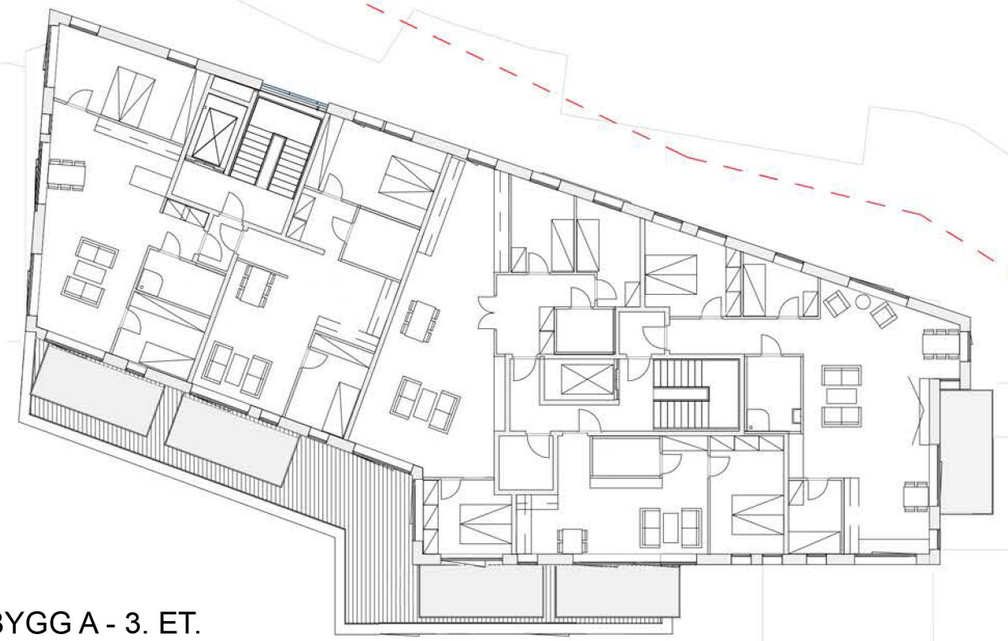

BYGG A - 3. ET.

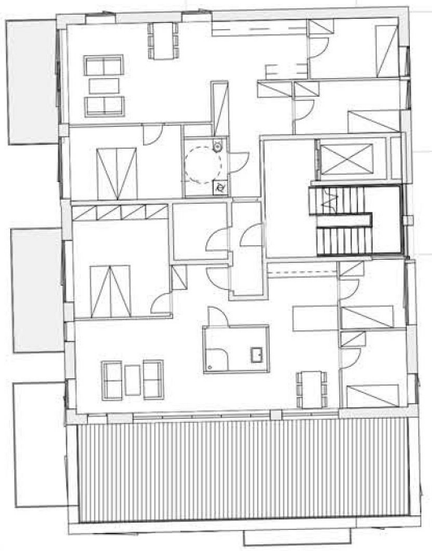

BYGG B - 4. ET.

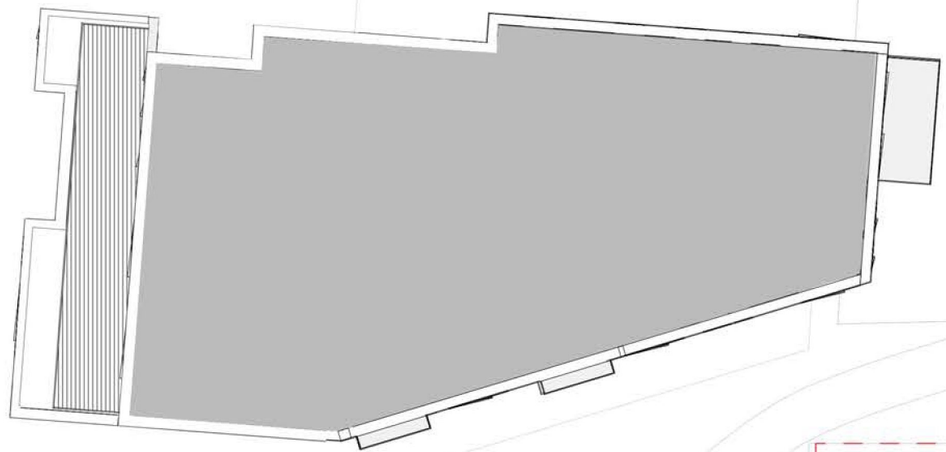


BYGG C - 4. ET.

Gamle Ringeriksvei 30
Detaljregulering planid 2015018

Plan 04, 1:250
Dato: 13.11.2020

ARCASA

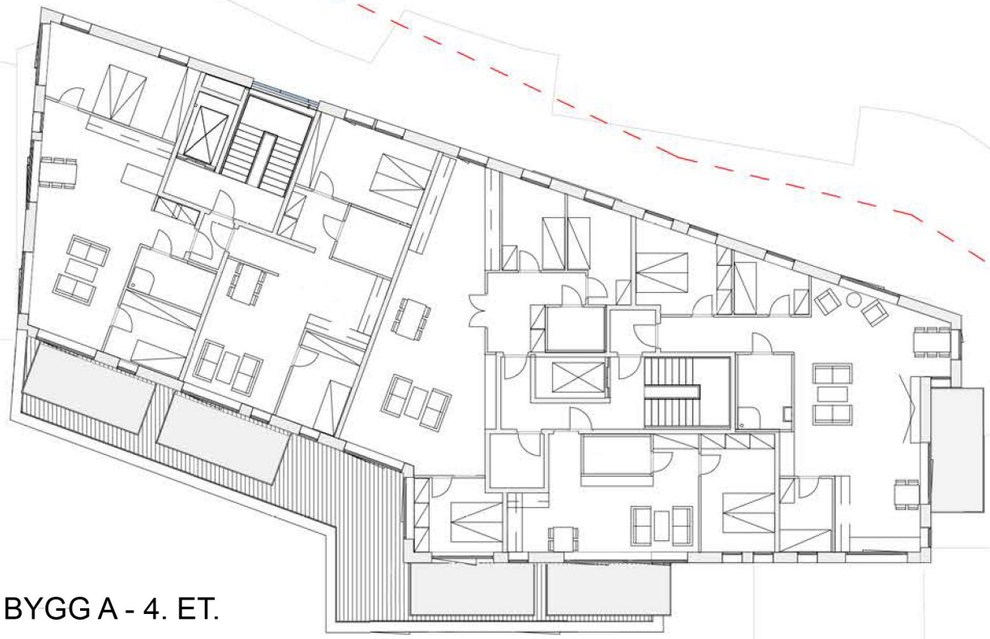

BYGG A - 4. ET.

Gamle Ringeriksvei 30
Detaljregulering planid 2015018

Plan 05, 1:250
Dato: 13.11.2020

ARCASA


26.10.2020 13:30:19



Plan 00 - totalt 4 leiligheter



Plan 01 - totalt 11 leiligheter

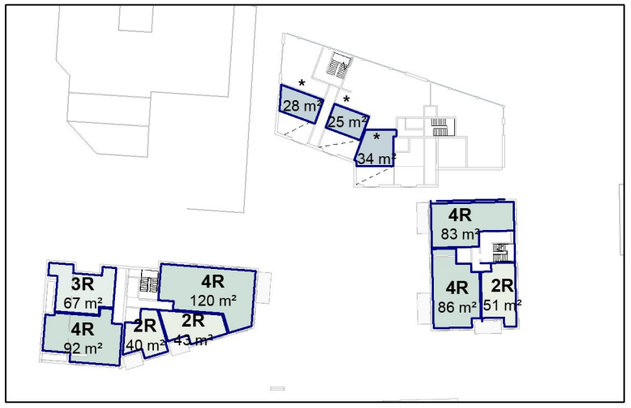

Plan 02 - totalt 8 leiligheter

OVERSIKT LEILIGHETER

Totalt antall leiligheter: 46

OVERSIKT LEILIGHETER - TYPE

2-roms: 14

2-roms med mazzanin: 3

3-roms: 8


4-roms: 21

OVERSIKT LEILIGHETER - BYGG


BYGG A: 17 leiligheter

BYGG B: 11 leiligheter


BYGG C: 18 leiligheter

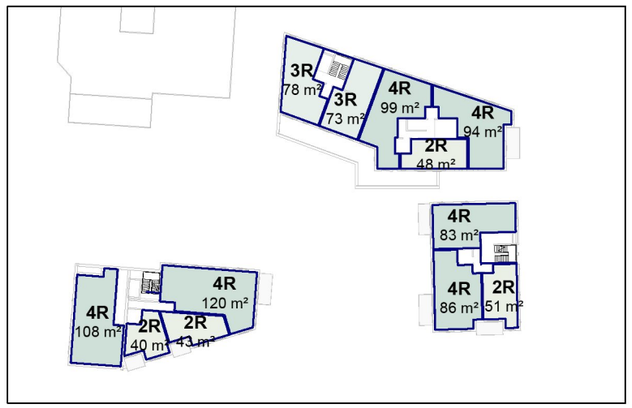

Plan 03 - totalt 12 leiligheter

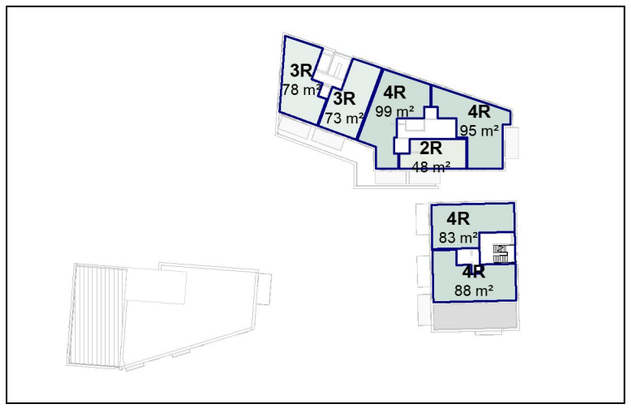

Plan 04 - totalt 7 leiligheter

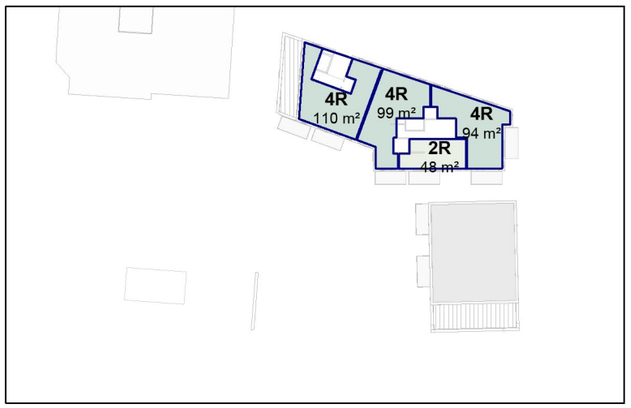

Plan 05 - totalt 4 leiligheter


2R* = Studio med hems eller kontor
* = Lav takhøyde

Gamle Ringeriksvei 30
Detaljregulering planid 2015018


Oversikt leiligheter
Dato: 13.11.2020

ARCASA


26.10.2020 13:30:03

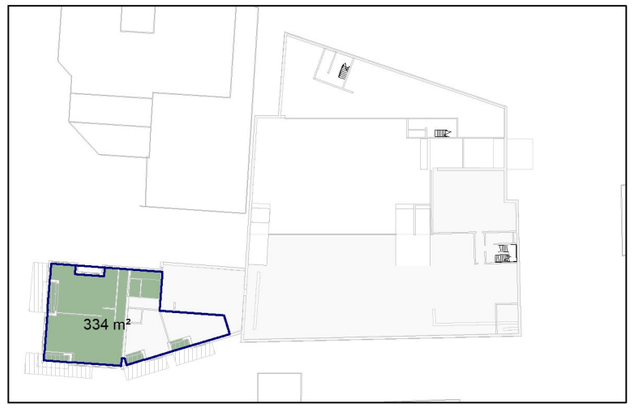

Plan 00 - totalt 334 kvm

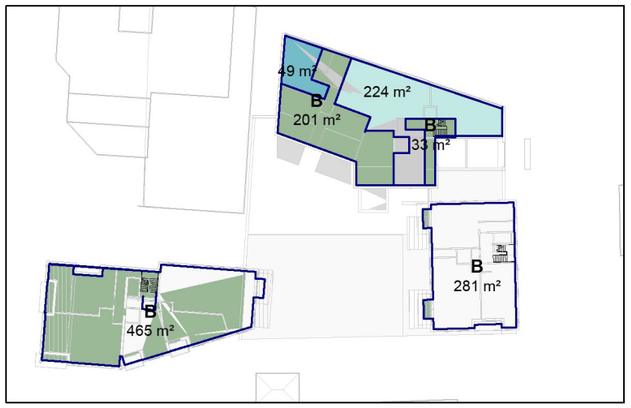

Plan 01 - totalt 1253 kvm

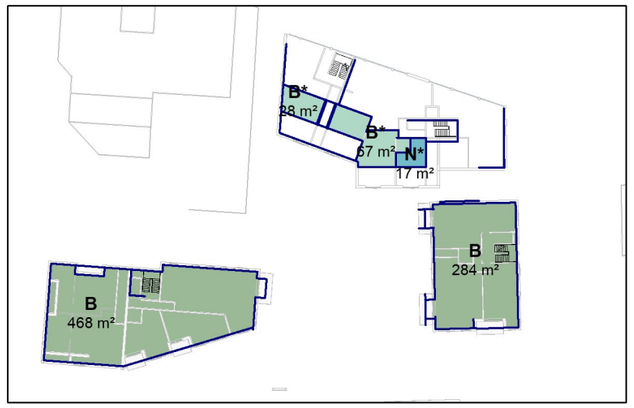

Plan 02 - totalt 864 kvm

OVERSIKT BRA

BRA totalt: 4759 kvm

OVERSIKT BRA - TYPE

Bolig: 4469 kvm


Næring: 290 kvm

OVERSIKT BRA - BYGG


BYGG A: 2044 kvm

BYGG B: 1055 kvm


BYGG C: 1660 kvm

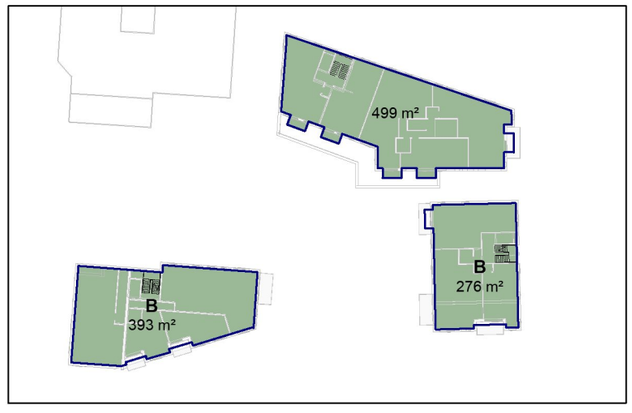

Plan 03 - totalt 1168 kvm

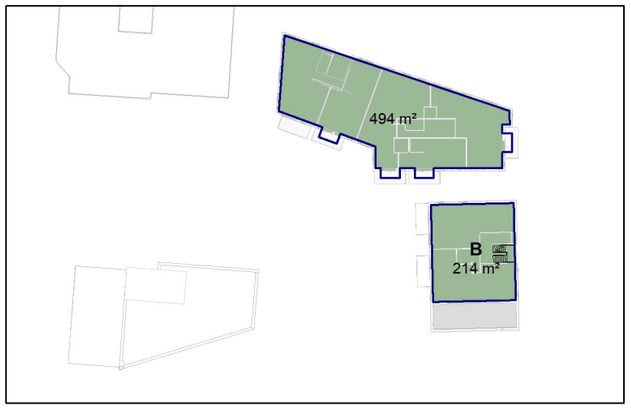

Plan 04 - totalt 708 kvm

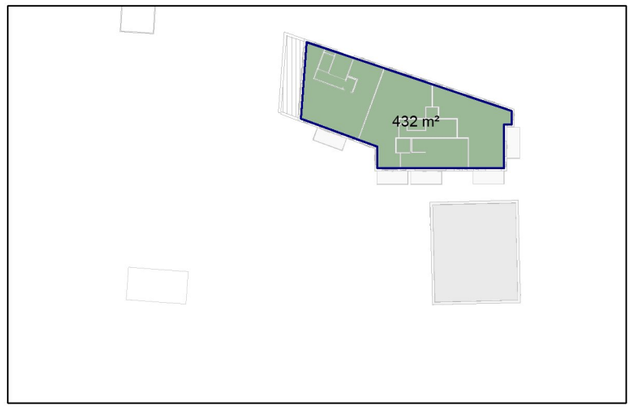

Plan 05 - totalt 432 kvm

* = Lav takhøyde

Gamle Ringeriksvei 30
Detaljregulering planid 2015018

Arealoversikt BRA
Dato: 28.10.2020

ARCASA