


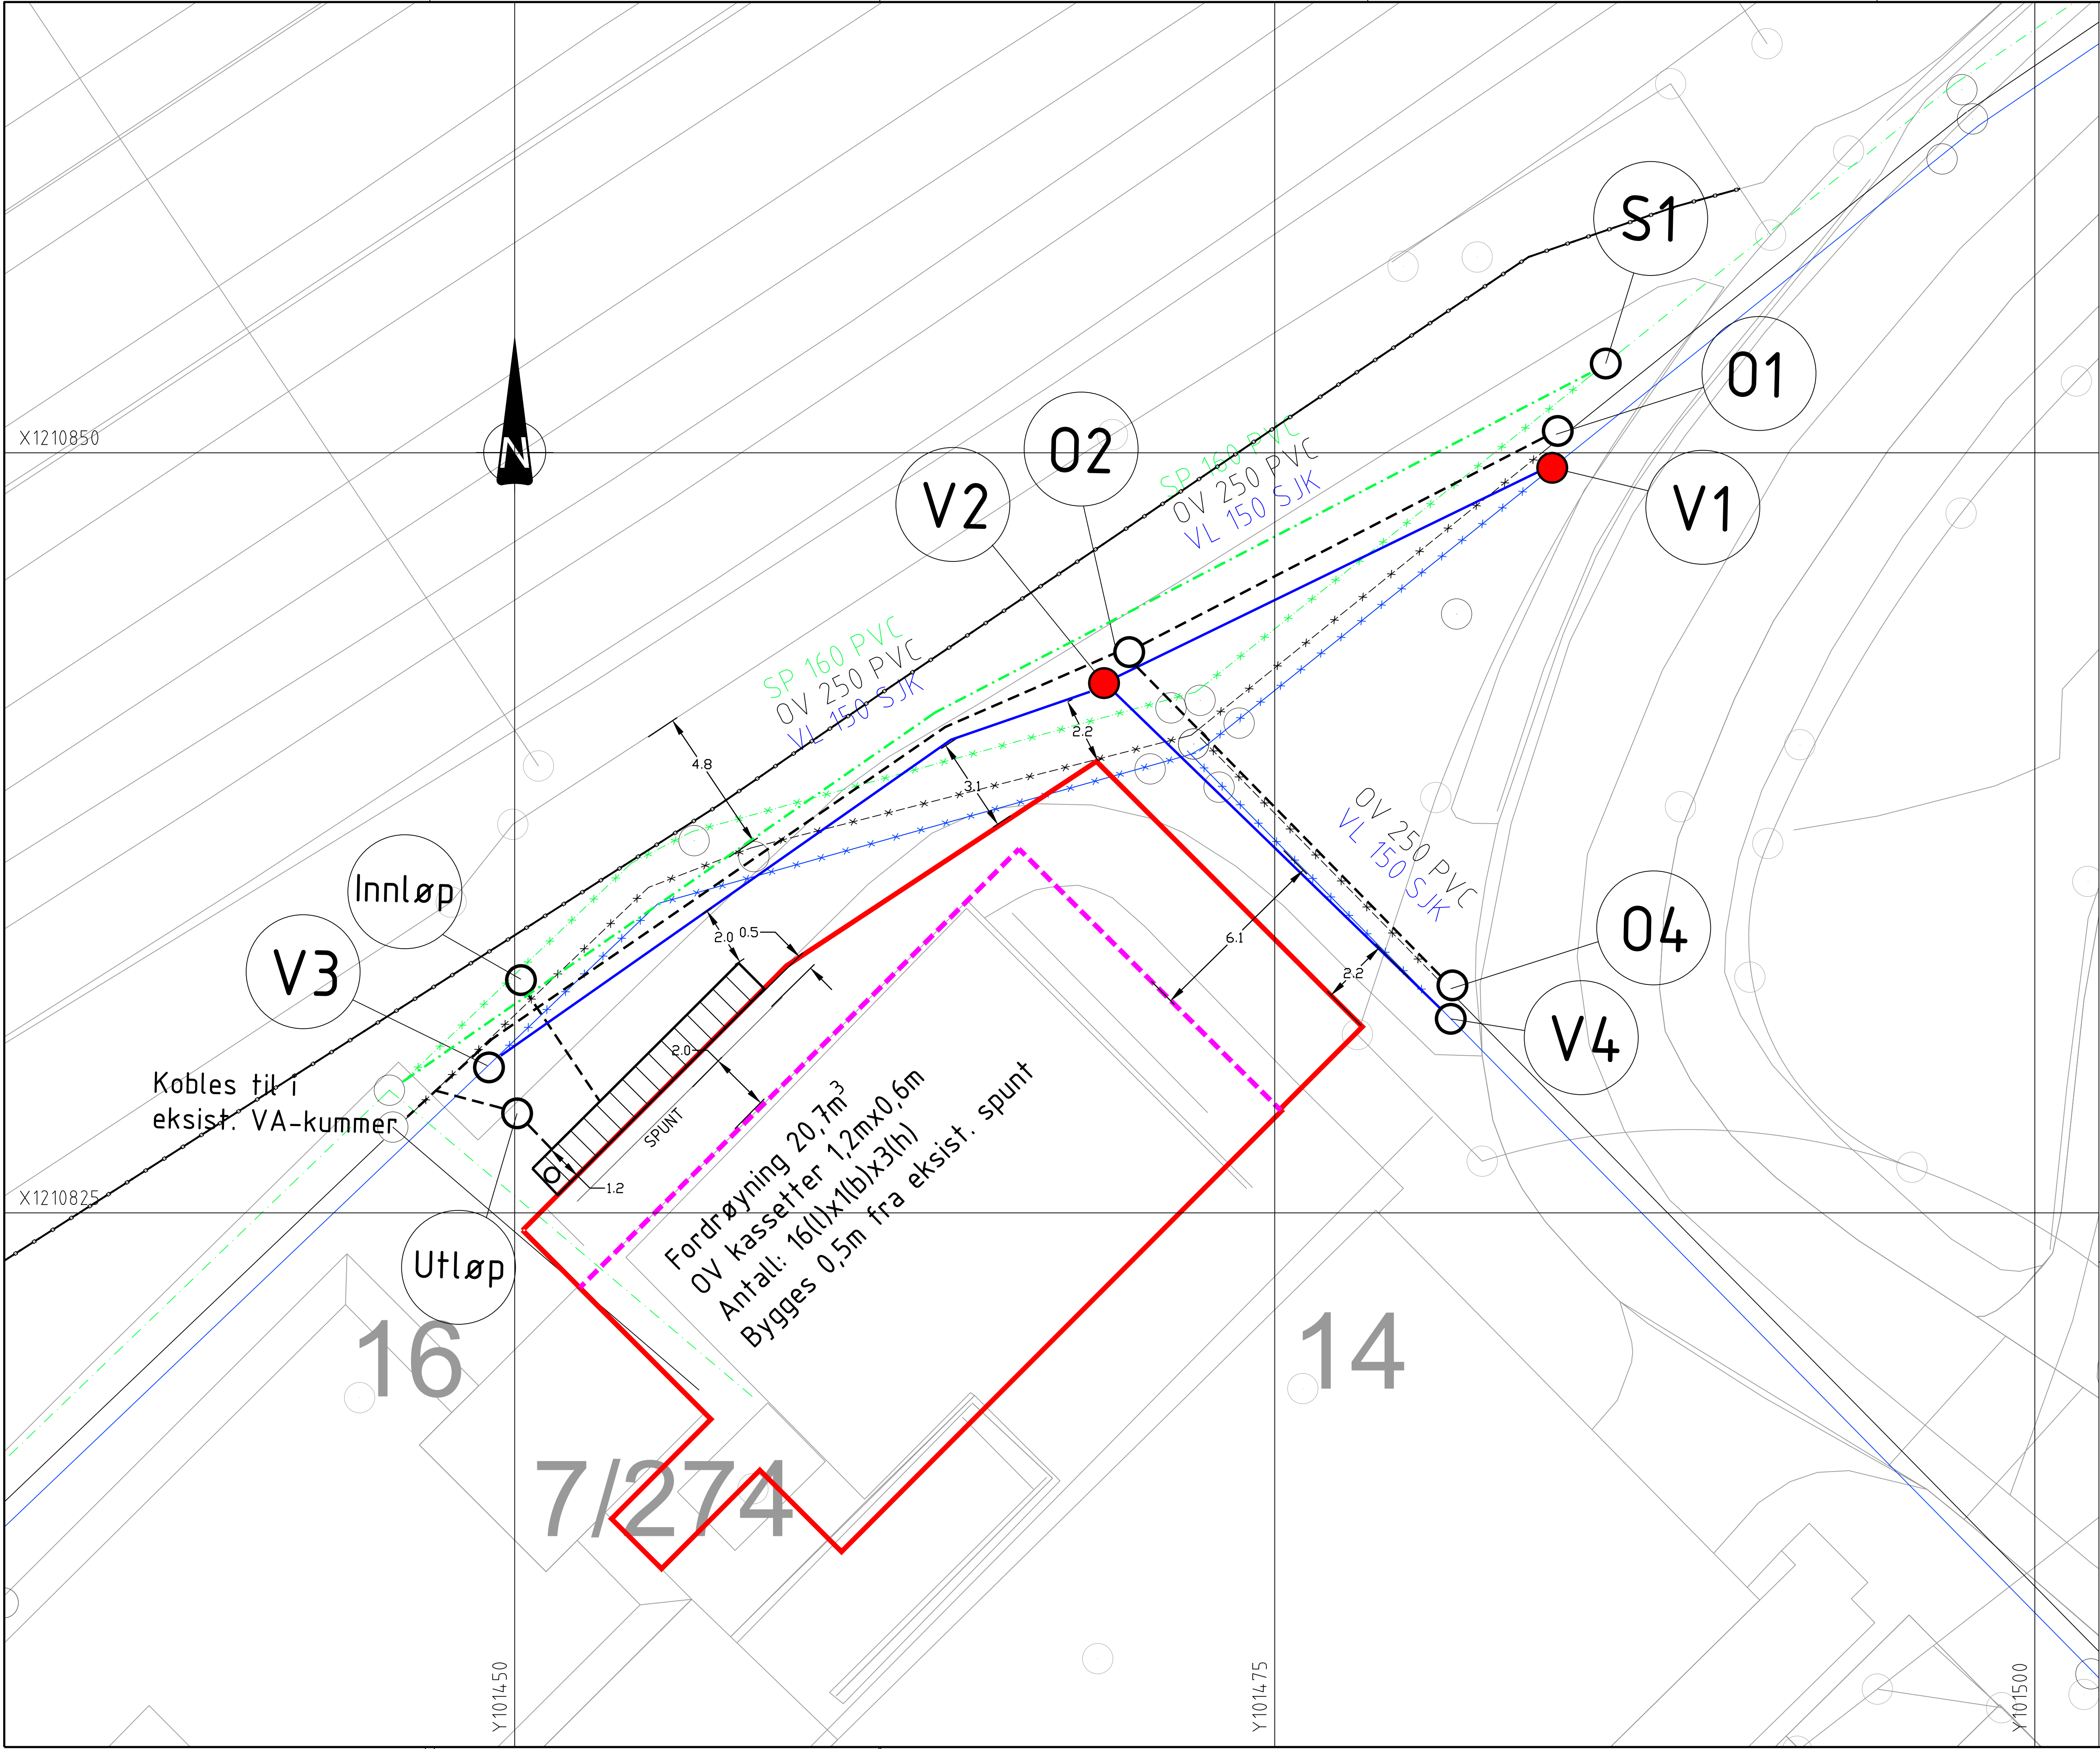

- TEGNFORKLARING
- VL prosjektert (vann)
 - SP prosjektert (spillvann)
 - OV prosjektert (overvann)
 - VA-kum NY
 - Vannkum m/brannuttak
 - VL eksisterende
 - SP eksisterende
 - OV eksisterende
 - VL nedlegges
 - SP nedlegges
 - OV nedlegges
 - VA-kum Eksisterende
 - Eiendomsgrense
 - Grense utgraving
 - Grense veggiv

G-01		TIL GODKJENNING		24.03.22		TLR	AAP
Rev.		Revisjon gjelder		Rev. dato		Utarb. / Komm.	
Prosjekt		Malmstriverveien 20		Gnr. / Bnr.		7/274	
Oppdragsgiver		Malmstriverveien 18 - 20 AS		Oppdragsleder		asplan viak	
Prosjekt		TIL GODKJENNING		Koordinatsystem		UTM32	
Dato		24.03.2022		Oppdragsnr. AV		633833-02	
Utløst av		AAP		Godkjent av		AAP	
TLR		AAP		Målestokk		1:100	
Format		A1		Målestokk		1:100	
Malmstriverveien 20		Overordnet VAO-plan		Oversiktstegning		Revisjon	
Tegningsnummer		HB		101		G-01	
Fag		Type		Et.		Løpnr.	