


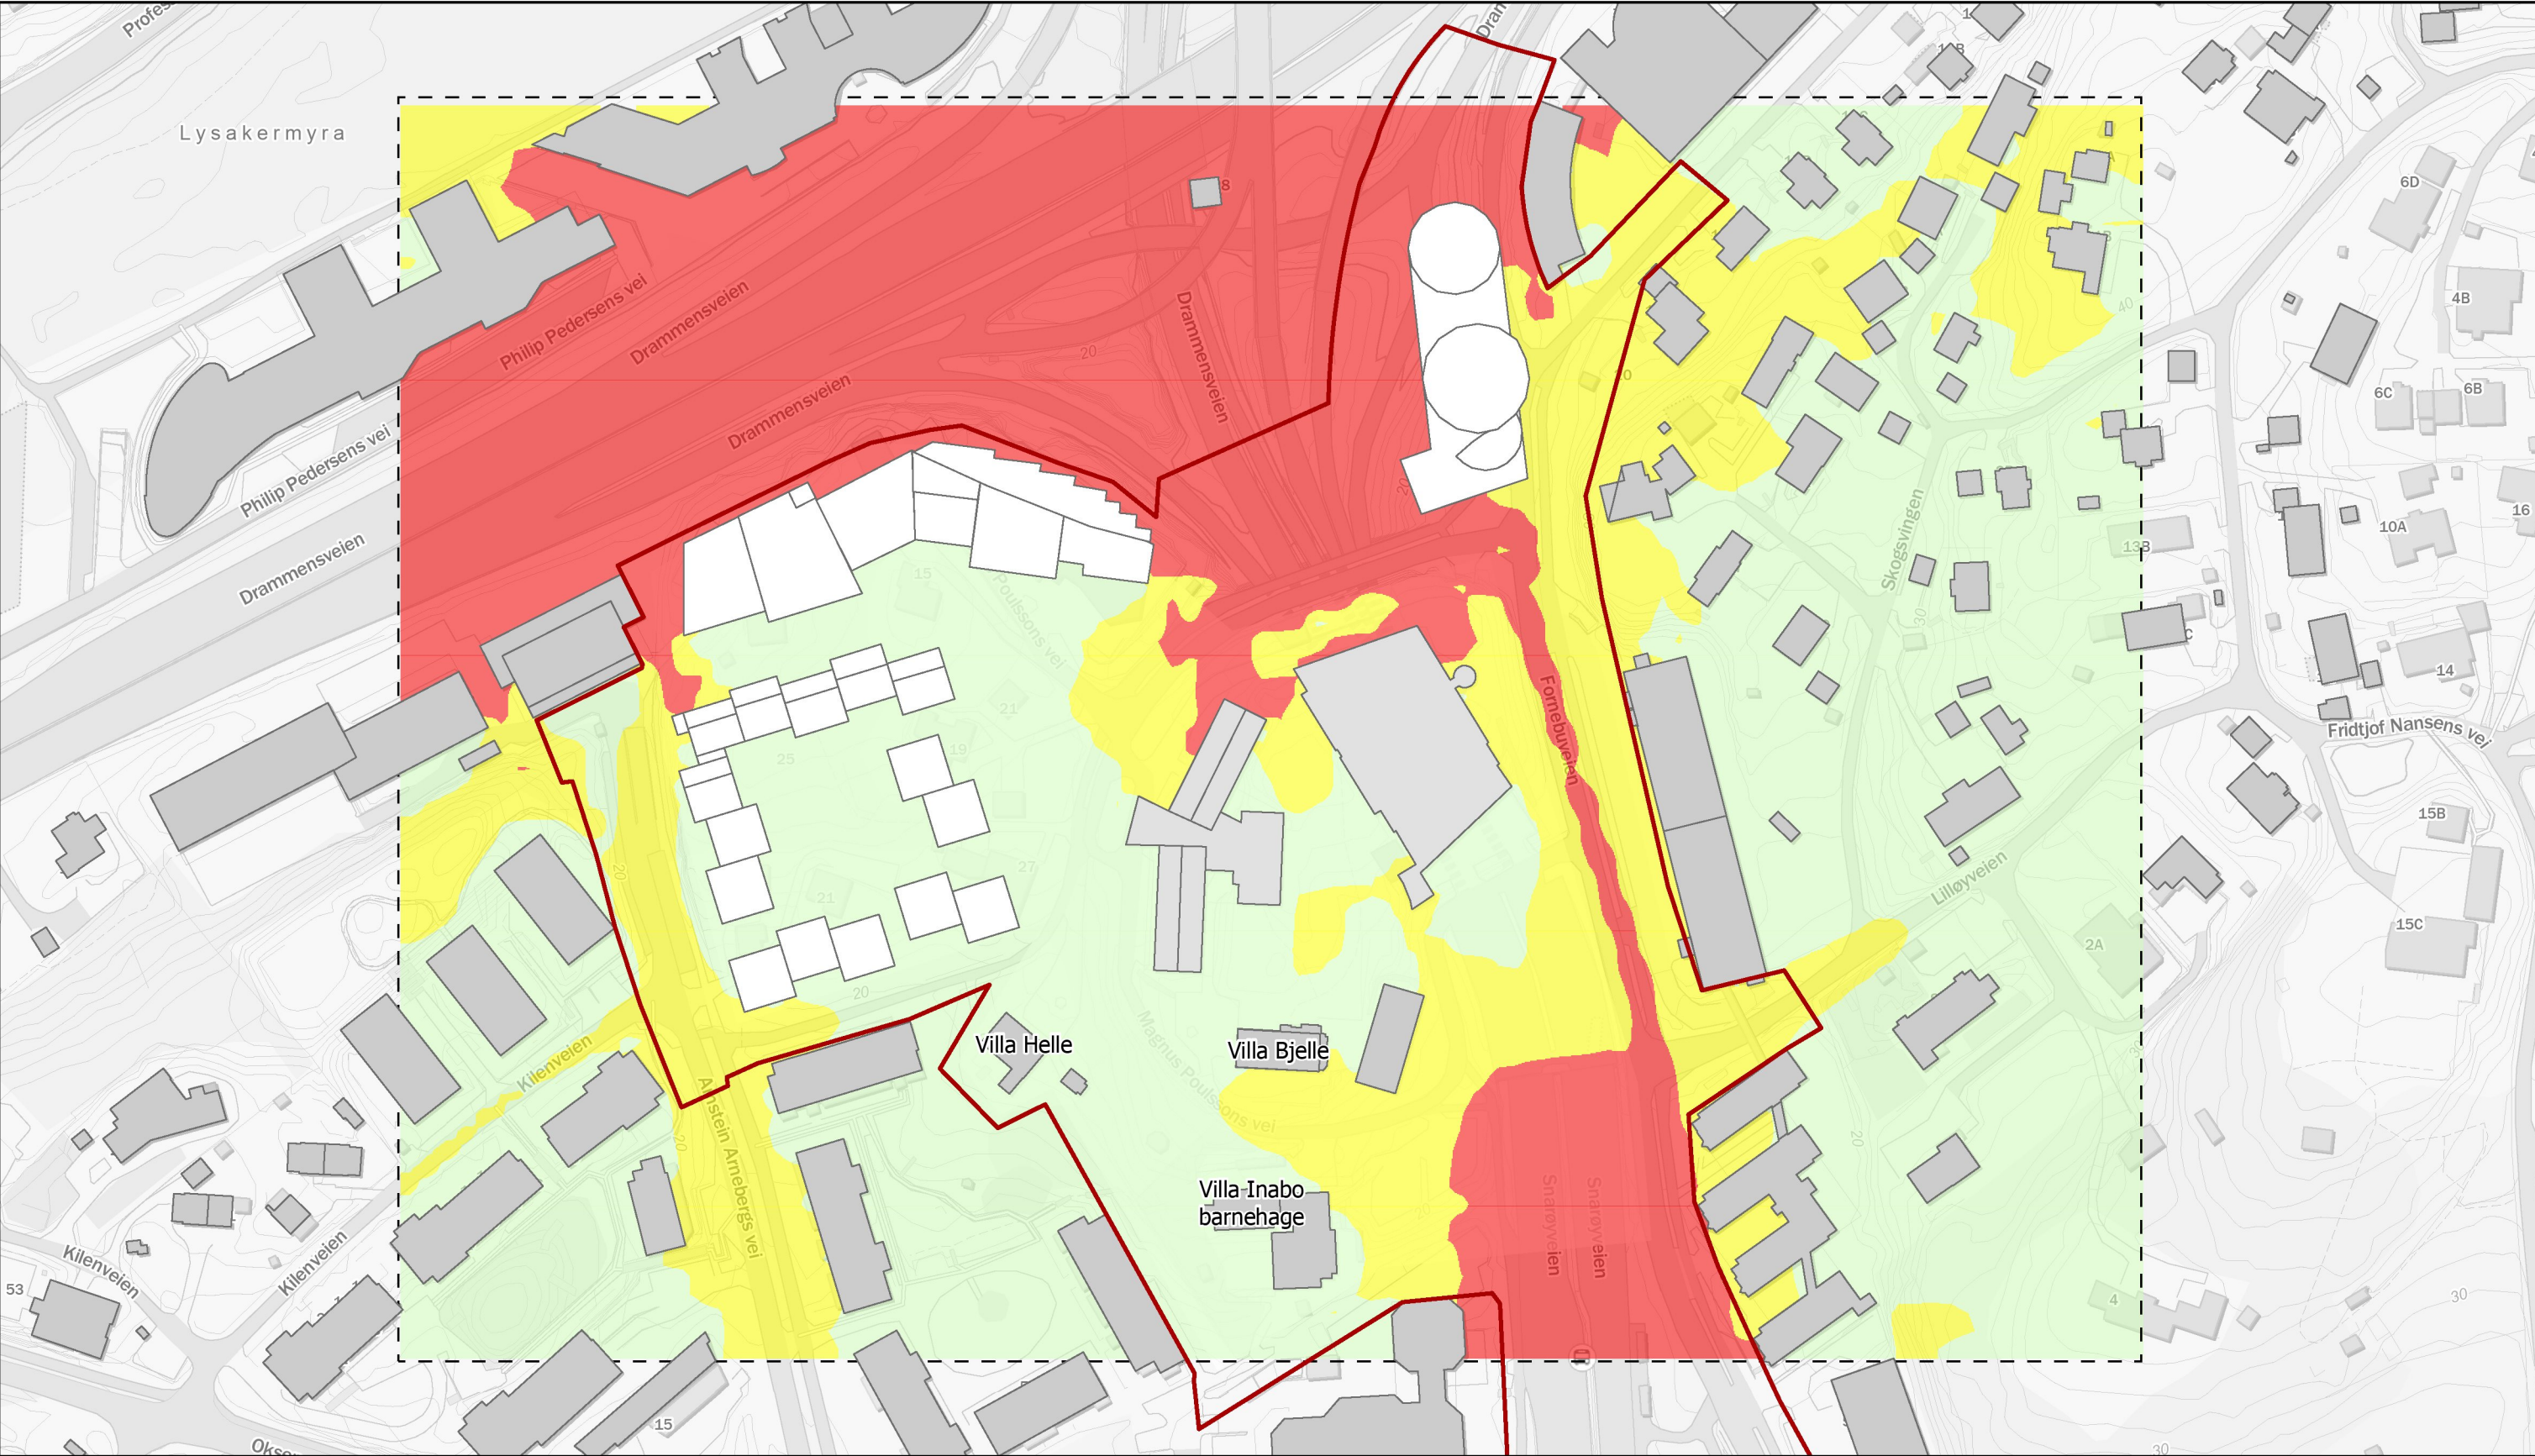

Tegnforklaring		Prosjektnavn Teleplanbyen	Produsert for Teleplan Eiendom AS		
Støynivå		Tegningstittel Støykart på 1,5 m over terreng i Etappe 1 med Arcanum	Produsert av lukjak	Kontrollert av amf	Prosjektnummer 5164184
L _{den}		Tegningsnummer X10	Målestokk 1:1 750(A3)		
≤ 55 dB > 55 dB > 65 dB		Tegningsdato 20-01-2023	Norconsult 		
Beregningsområde Bygning - eksisterende Bygning - foreslått Utviklingsgrense					