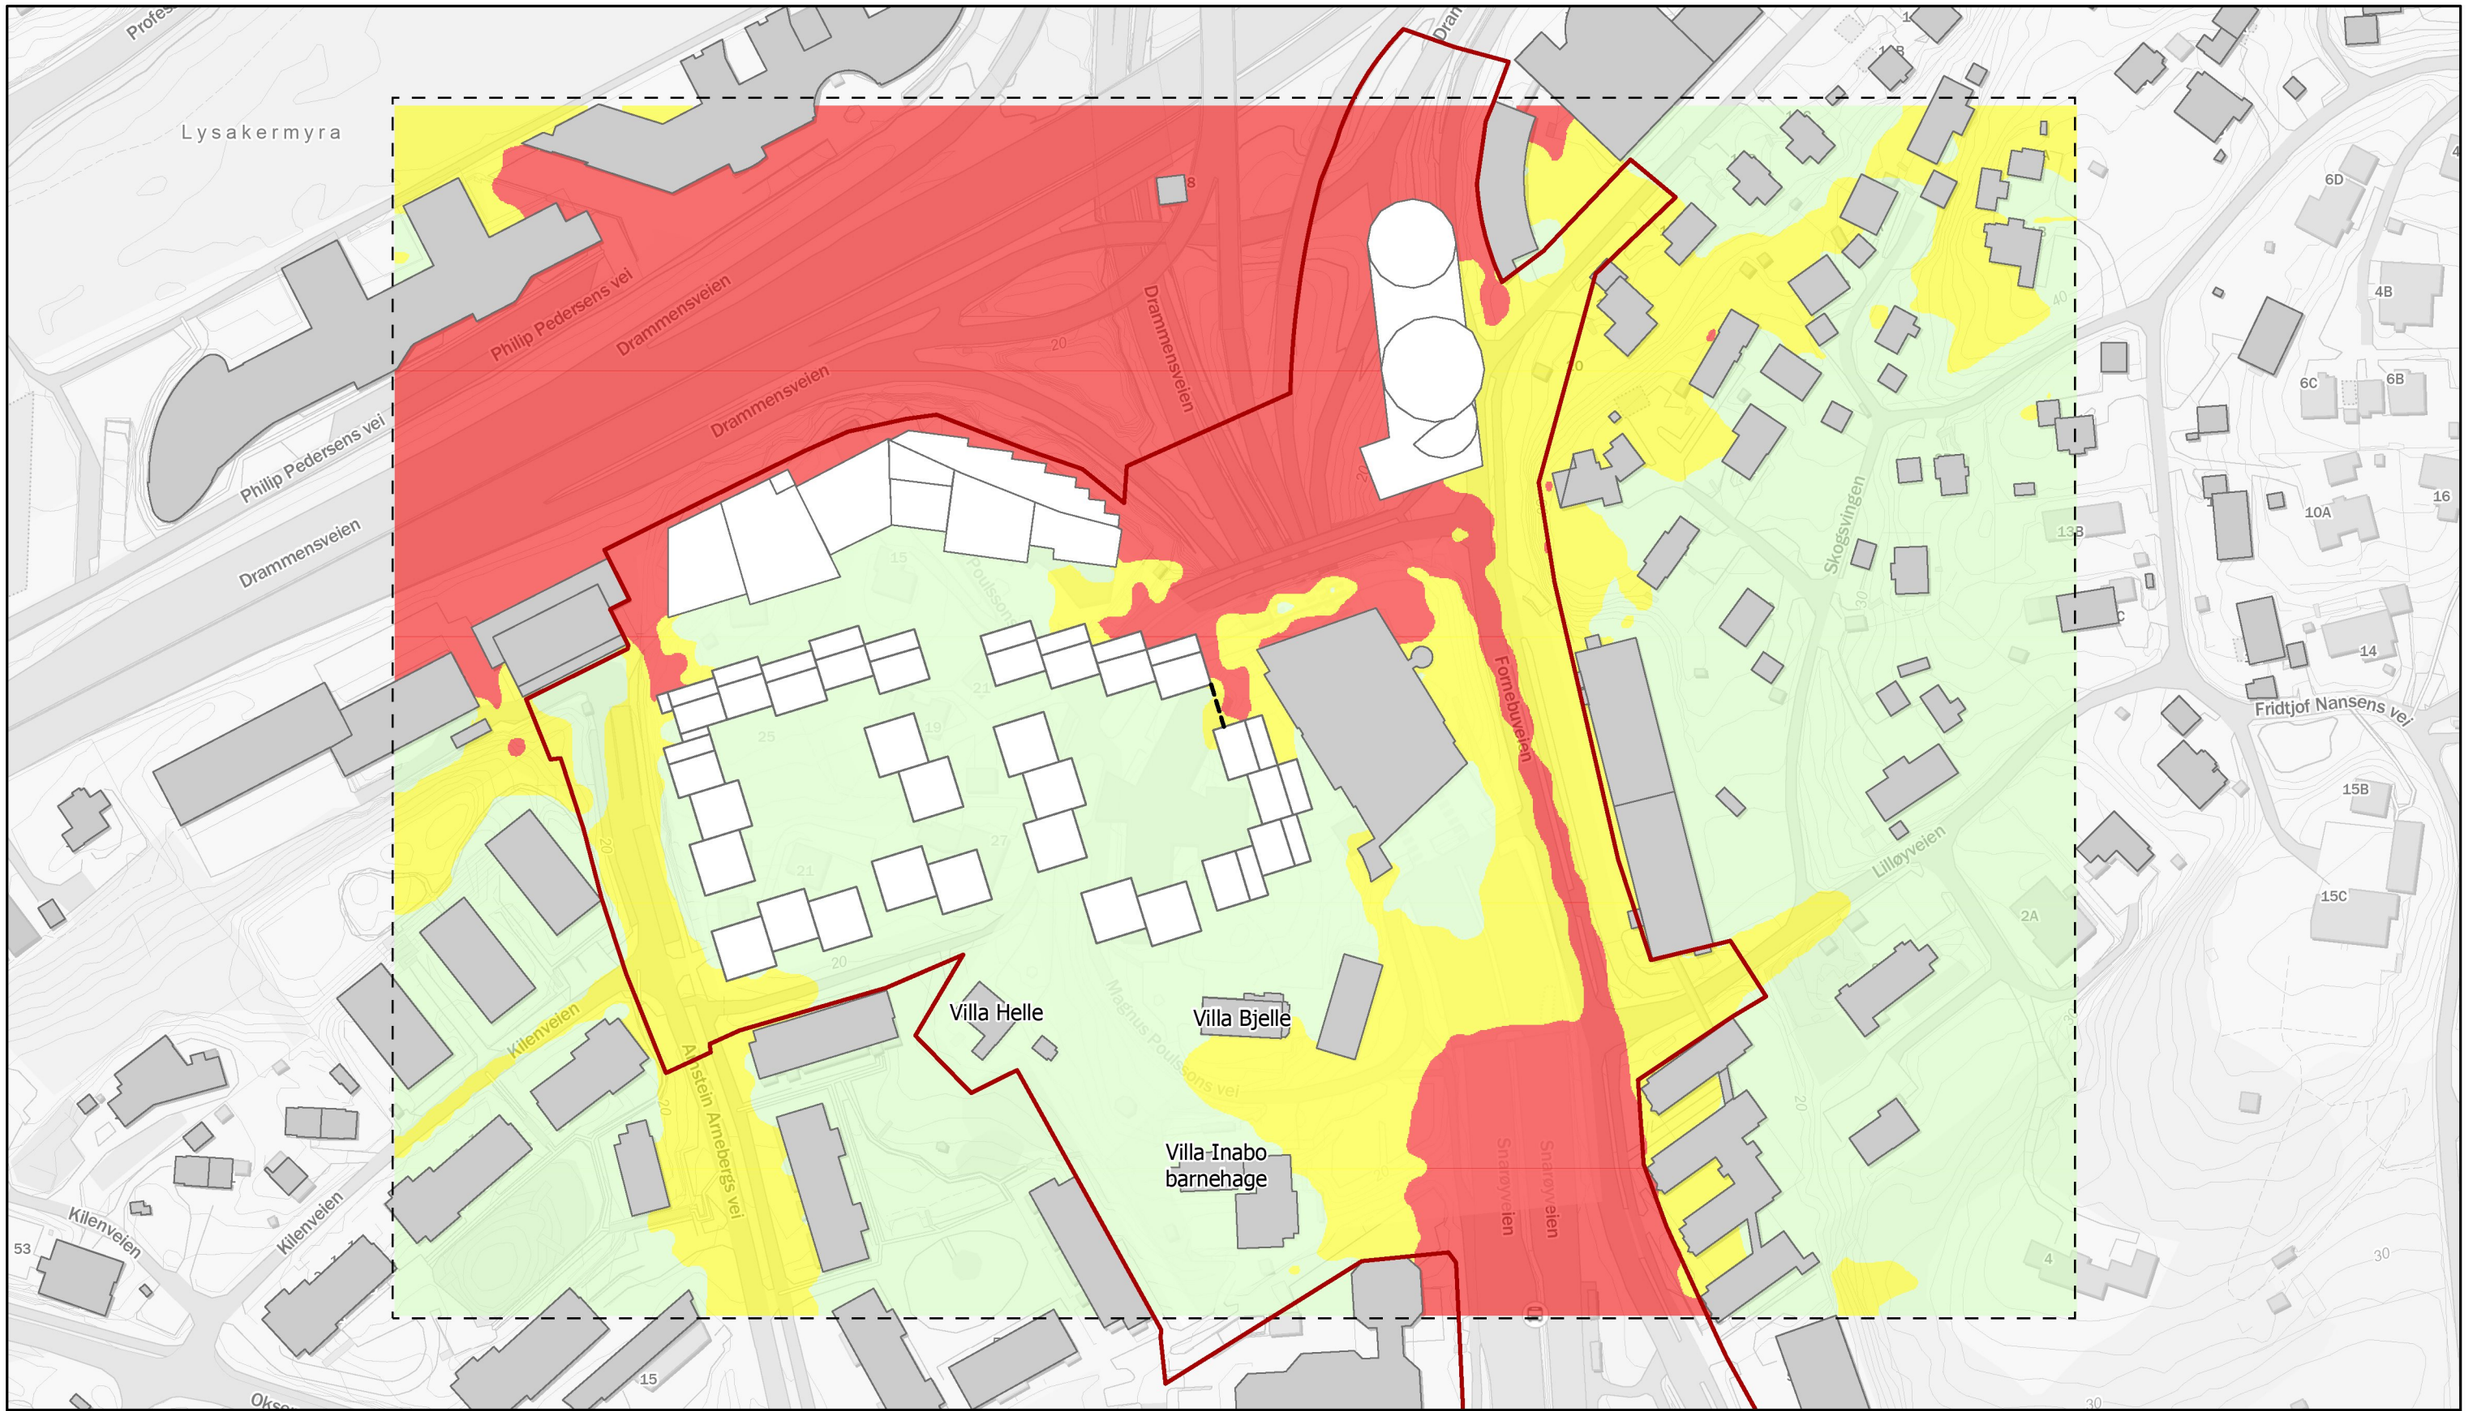

Tegnforklaring

Støynivå

L_{den}

- ≤ 55 dB
- > 55 dB
- > 65 dB

- Beregningsområde
- Bygning - eksisterende
- Bygning - foreslått
- Utviklingsgrense
- Støy tiltak

Prosjektnavn Teleplanbyen	Produsert for Teleplan Eiendom AS
Tegningstittel Støykart på 1,5 m over terreng i Etappe 2 med Arcanum	Produsert av: lukjak Kontrollert av: amf Prosjektnummer: 5164184
Tegningsnummer X12	Målestokk 1:1 750(A3)
Tegningsdato 12-01-2023	Norconsult